


CUADRO DE AREAS 3 PISO	CANTIDAD	AREA
salones grupales biblioteca	6	296m ²
bodega biblioteca		134 m ²
libreria		188,83 m ²
zona de computadoras		163,53 m ²
zona de lectura		1276 m ²
zona activa y pasiva		21218 m ²
bateria de baños		178 m ²
bodega escuela		122 m ²
recorrido a espacios		11034 m ²
salida de emergencia		292,51 m ²
recepcion biblioteca		157,35 m ²
papelaria biblioteca		167 m ²

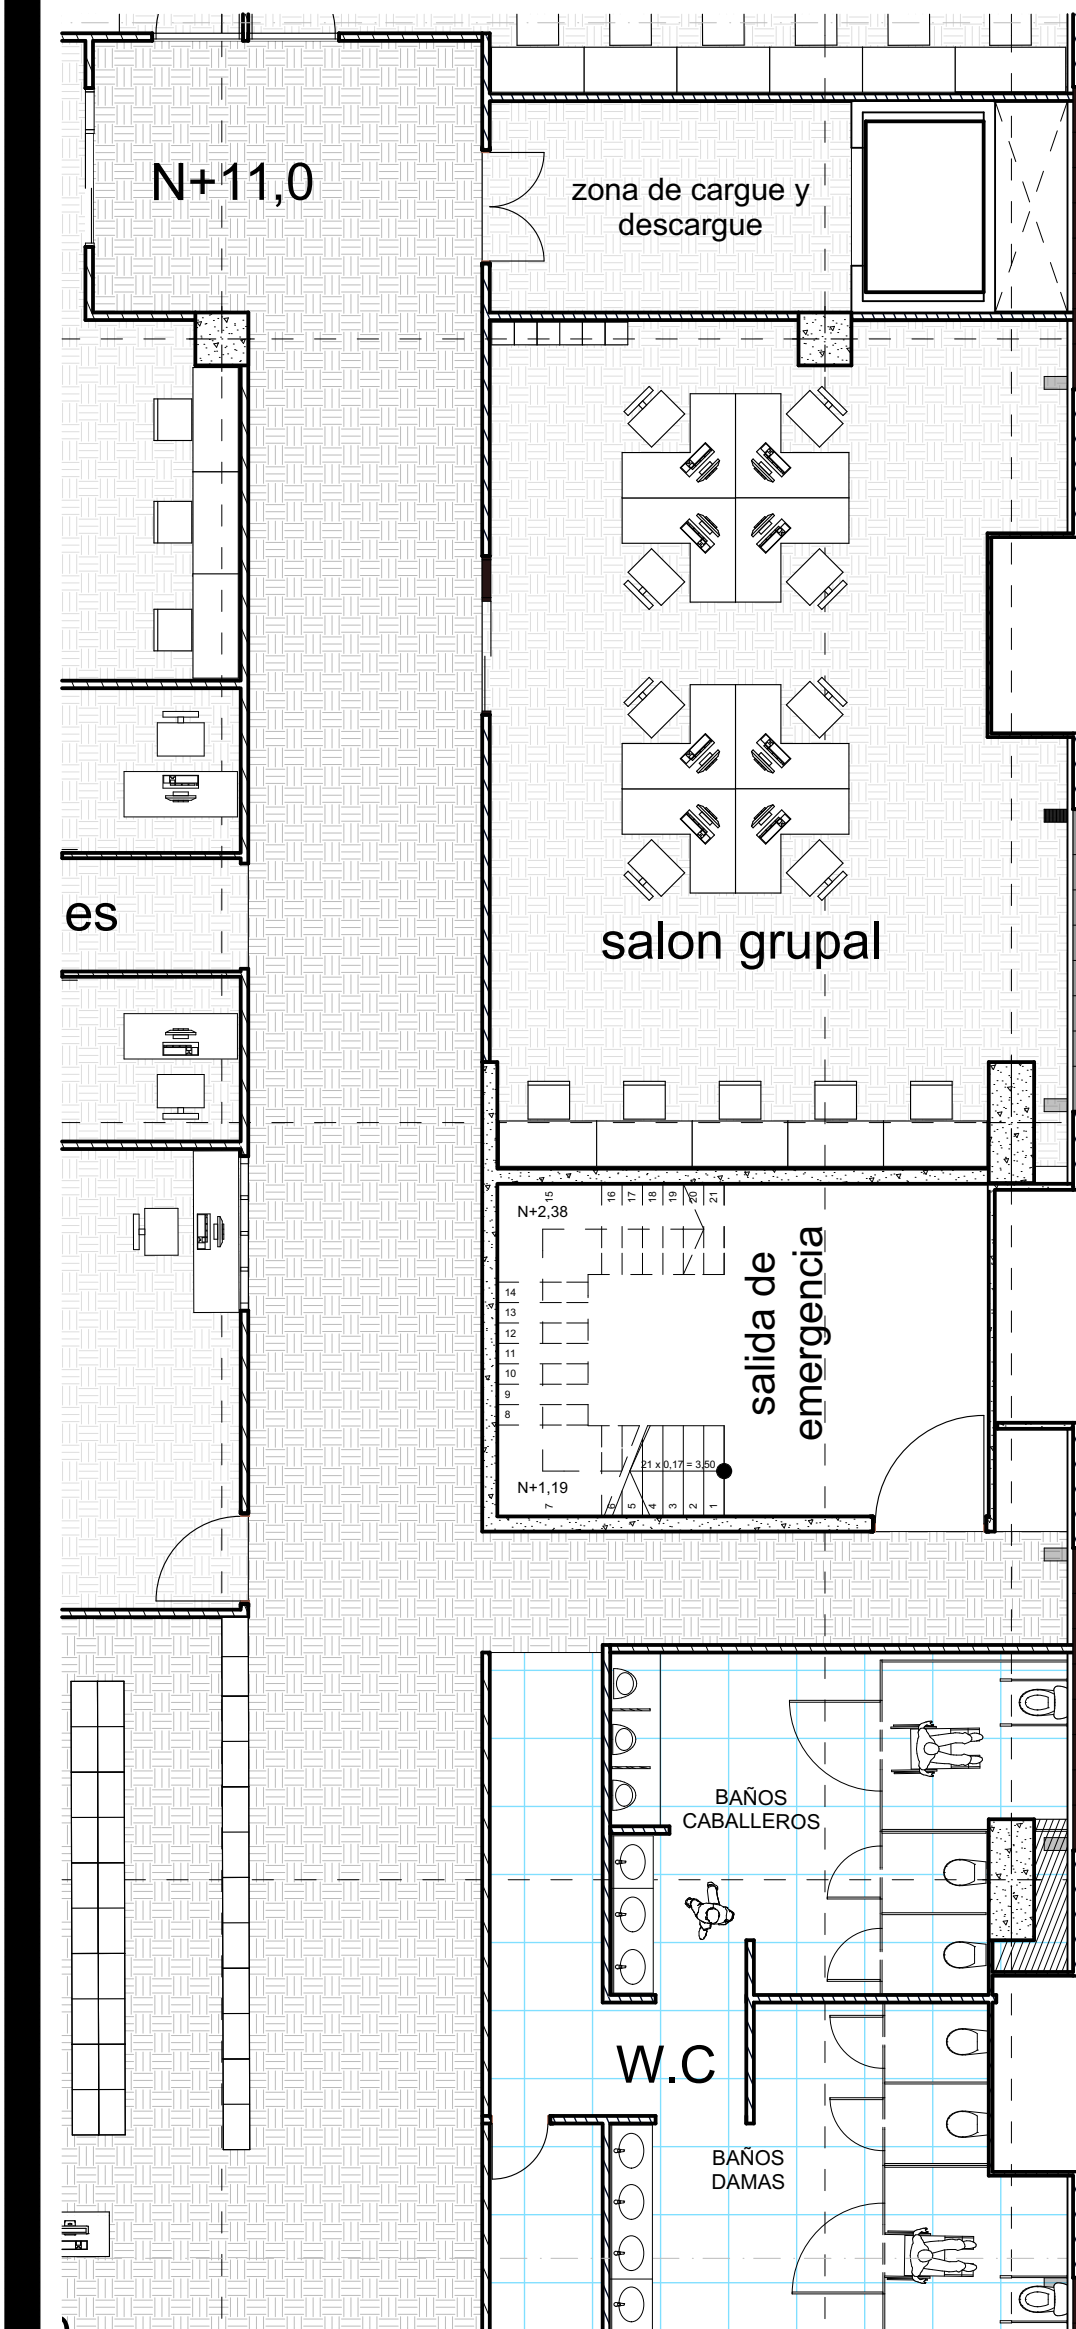

localización



UNIVERSIDAD SANTO TOMAS
SEDE FLORIDABLANCA

FACULTAD DE ARQUITECTURA

MATERIA
PROYECTO DE GRADO
CONTENIDO
Planta Tercer piso

NOMBRE DEL PROYECTO
Edificio Escuela De Arquitectura
REPRESENTANTE DE PROYECTO
ARQ Jorge Narvaez

ESTUDIANTES
Oscar Fernando Soria Osma/
Codigo 2100856
Jhon Edgar Lizarazo Balaguera/
Codigo 2100308

No.	FECHA	REVISION	DIBUJO	APROBO

ESCALA:
1:200

PLANCHA #