

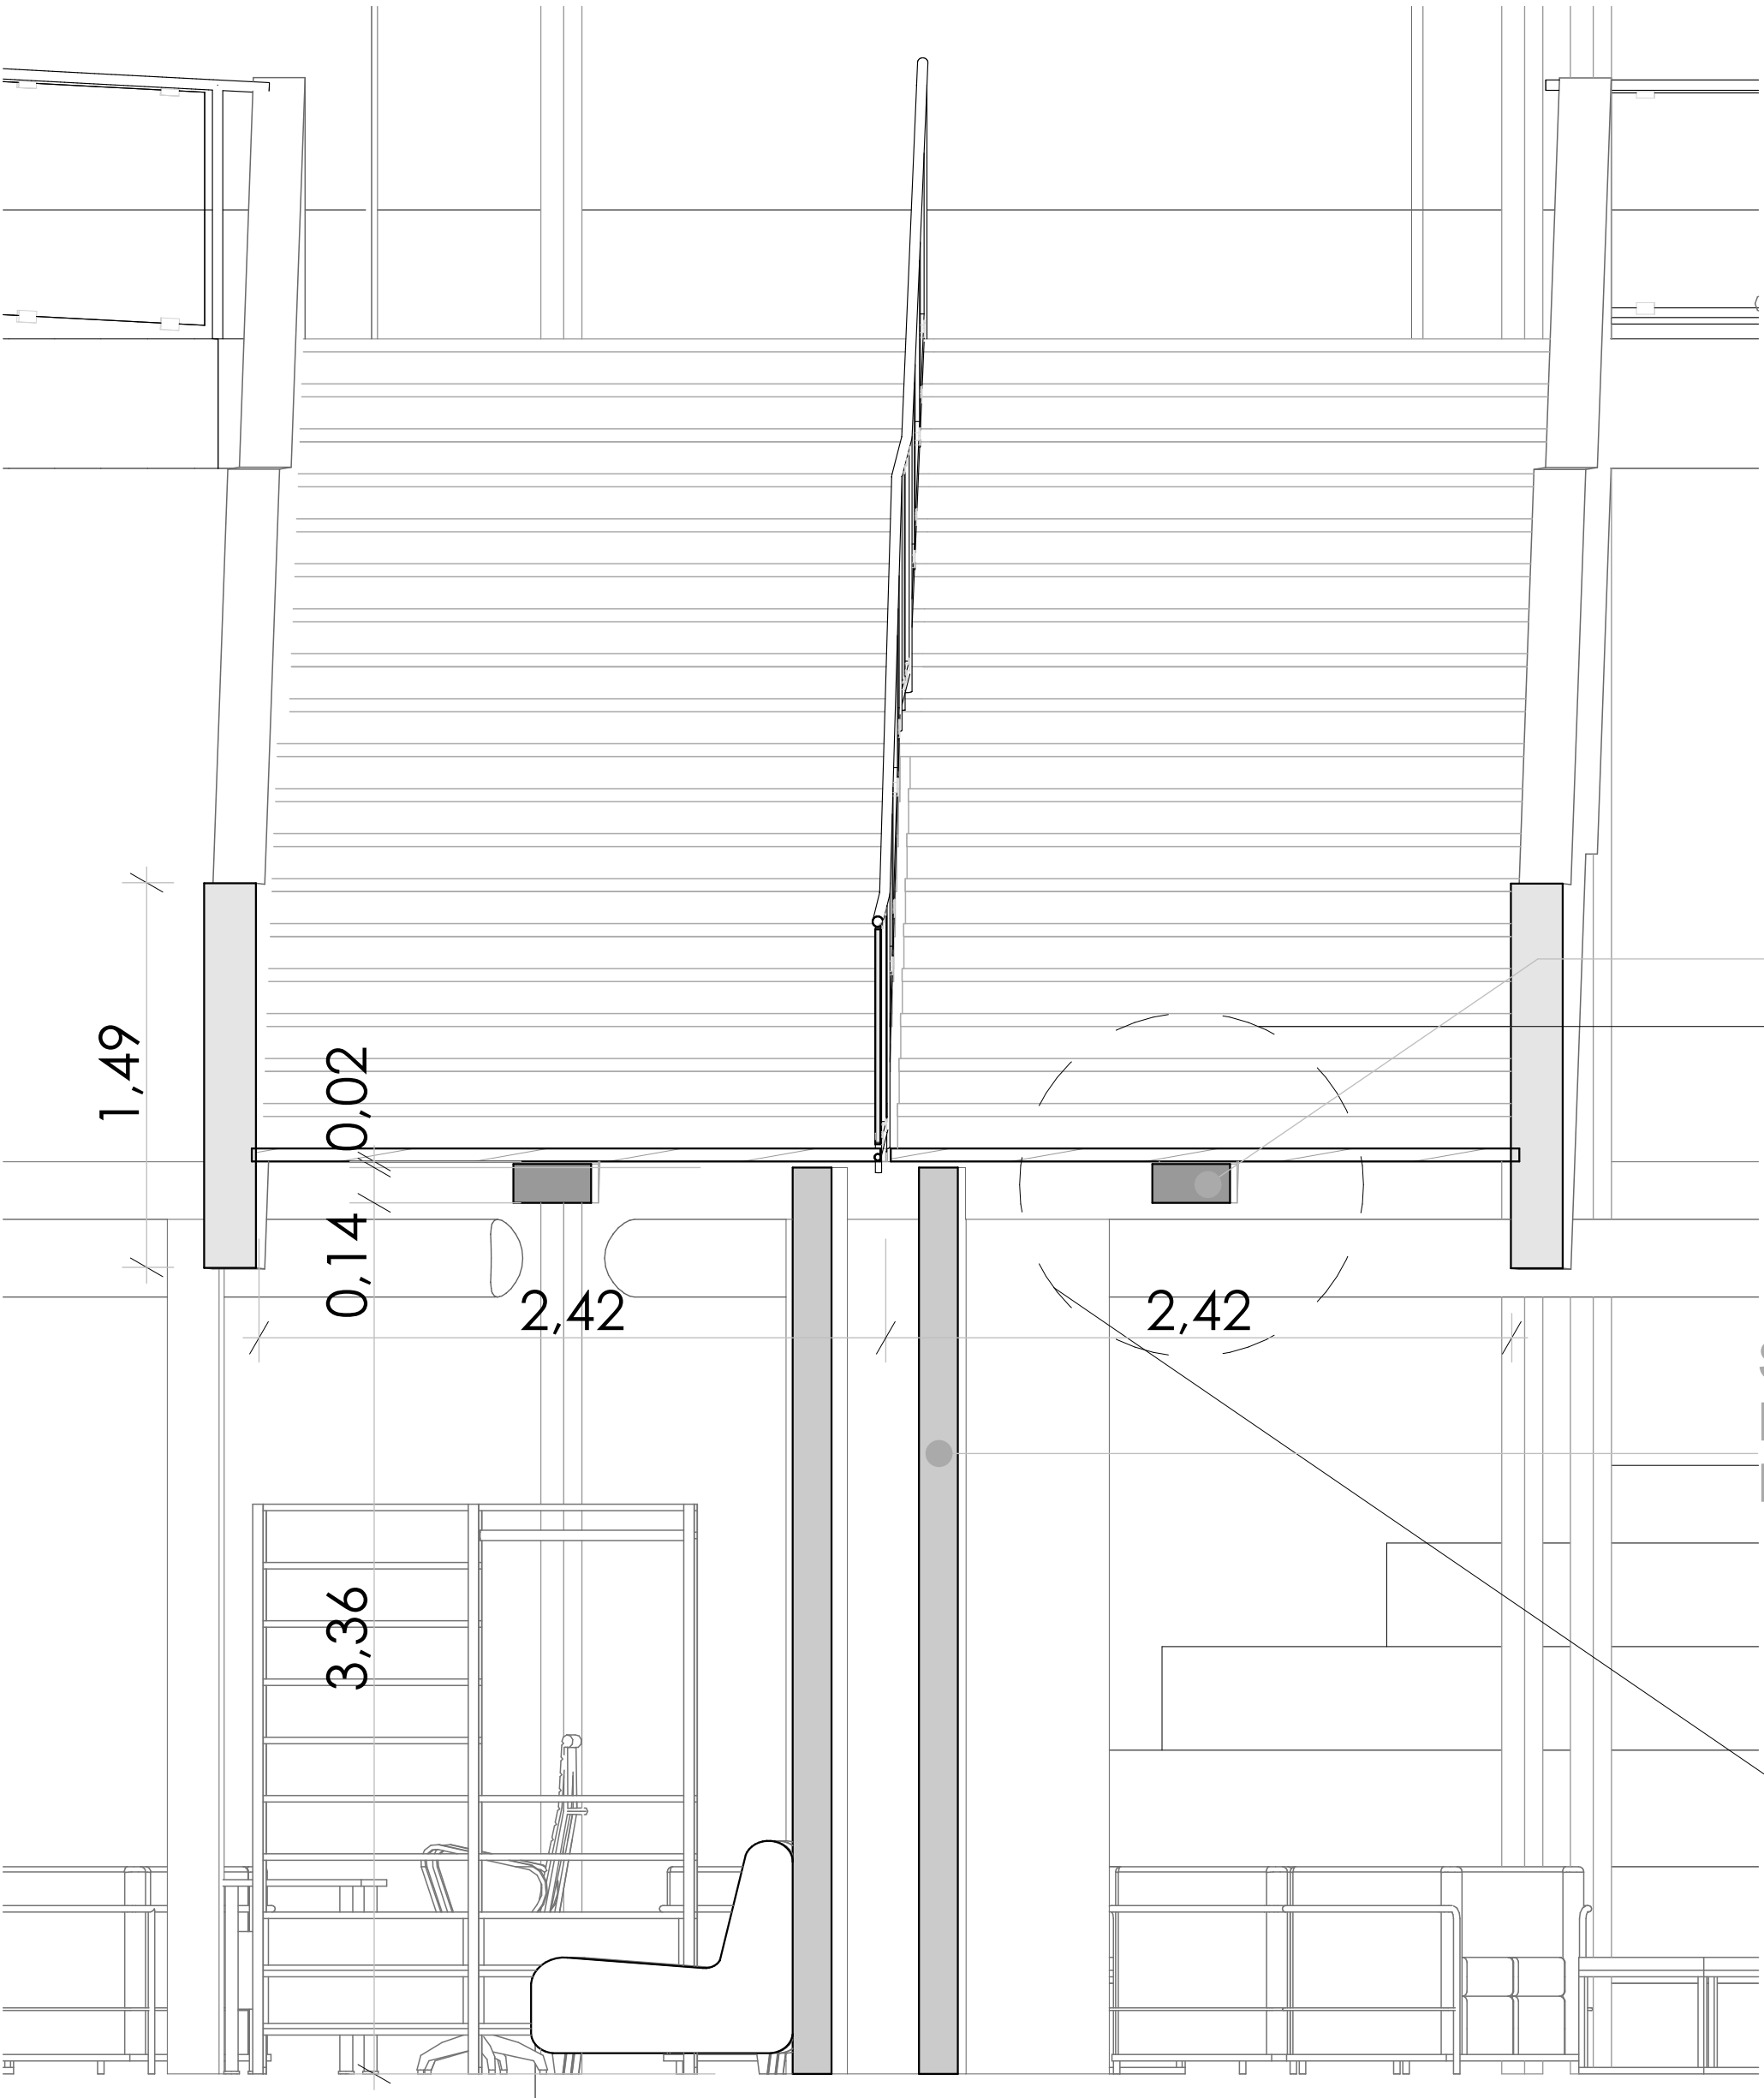


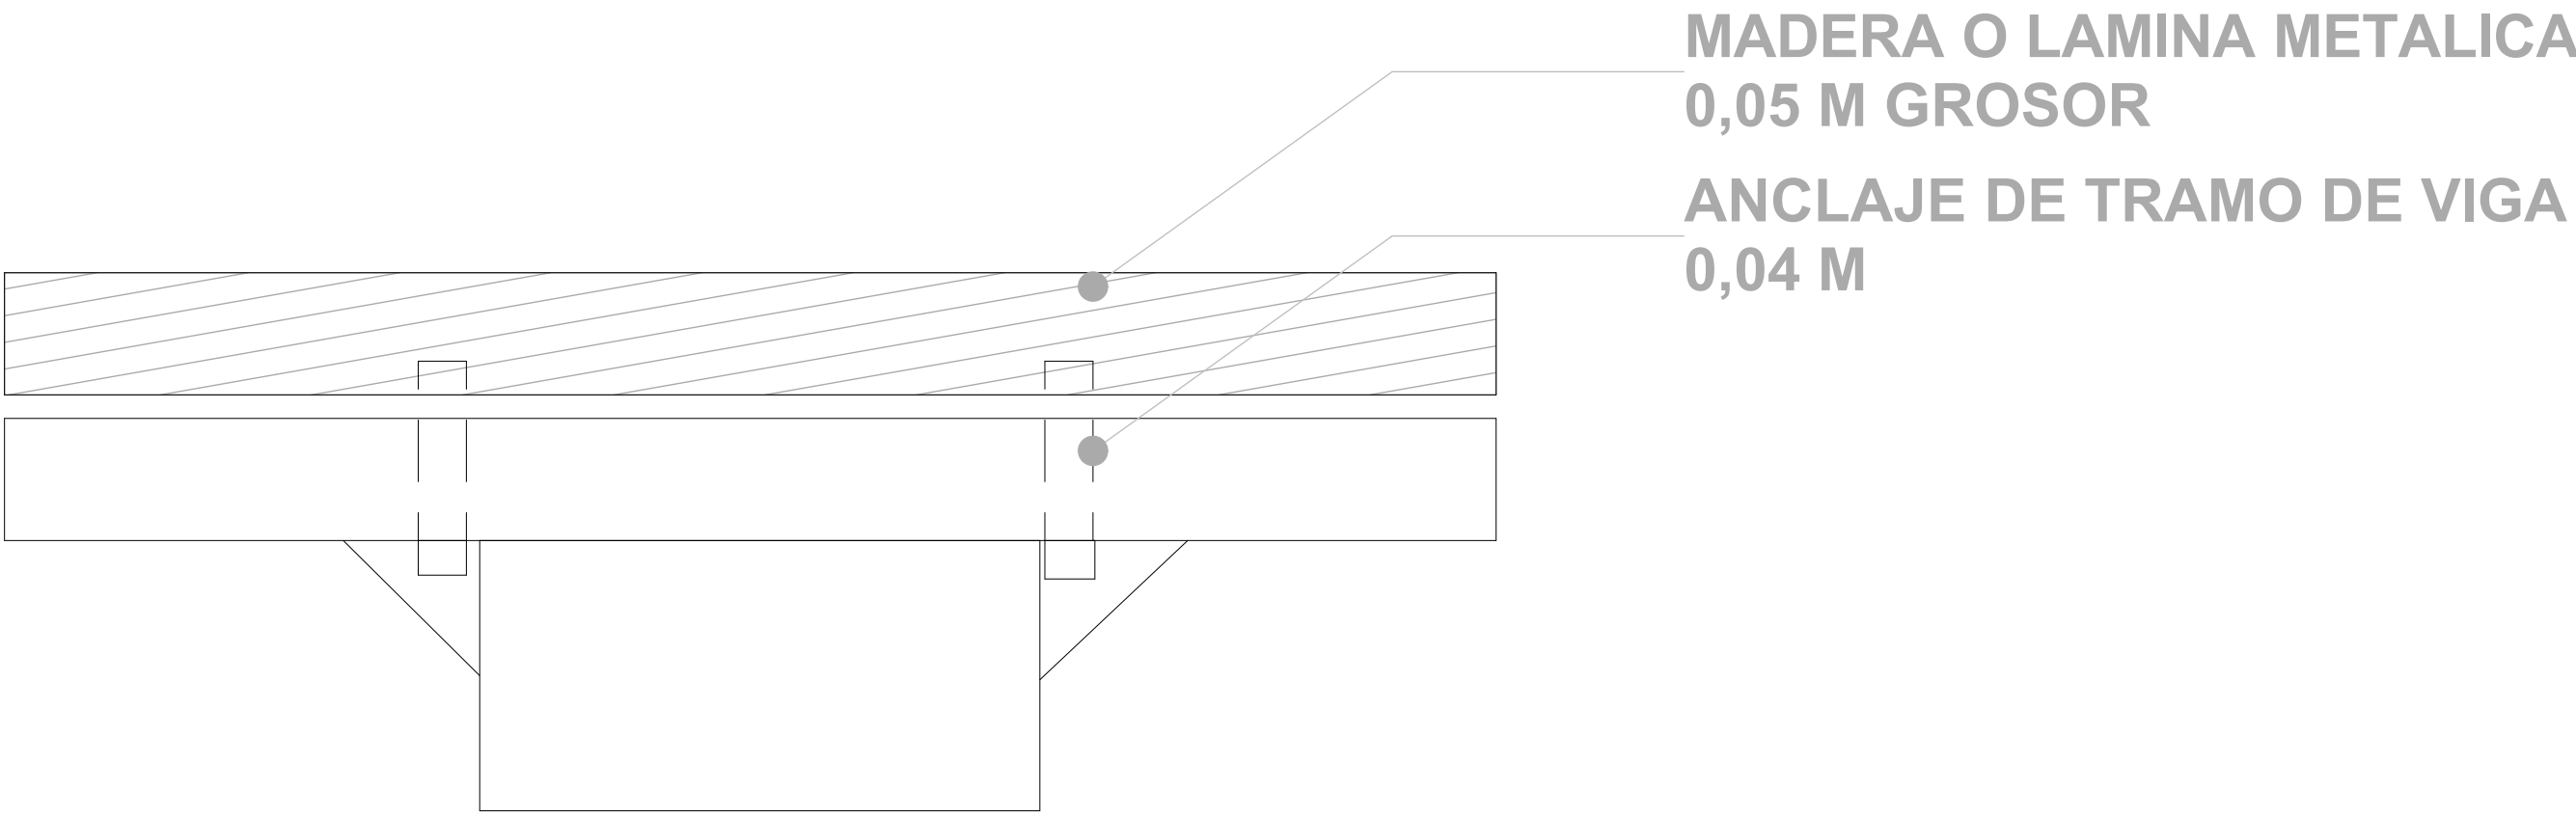


VIGA ESTRUCTURAL
ADORSADA A TRAMO
0,15 X 0,30 M

SOPORTE INTERIOR
ESCALERA
MURO 0.15 M

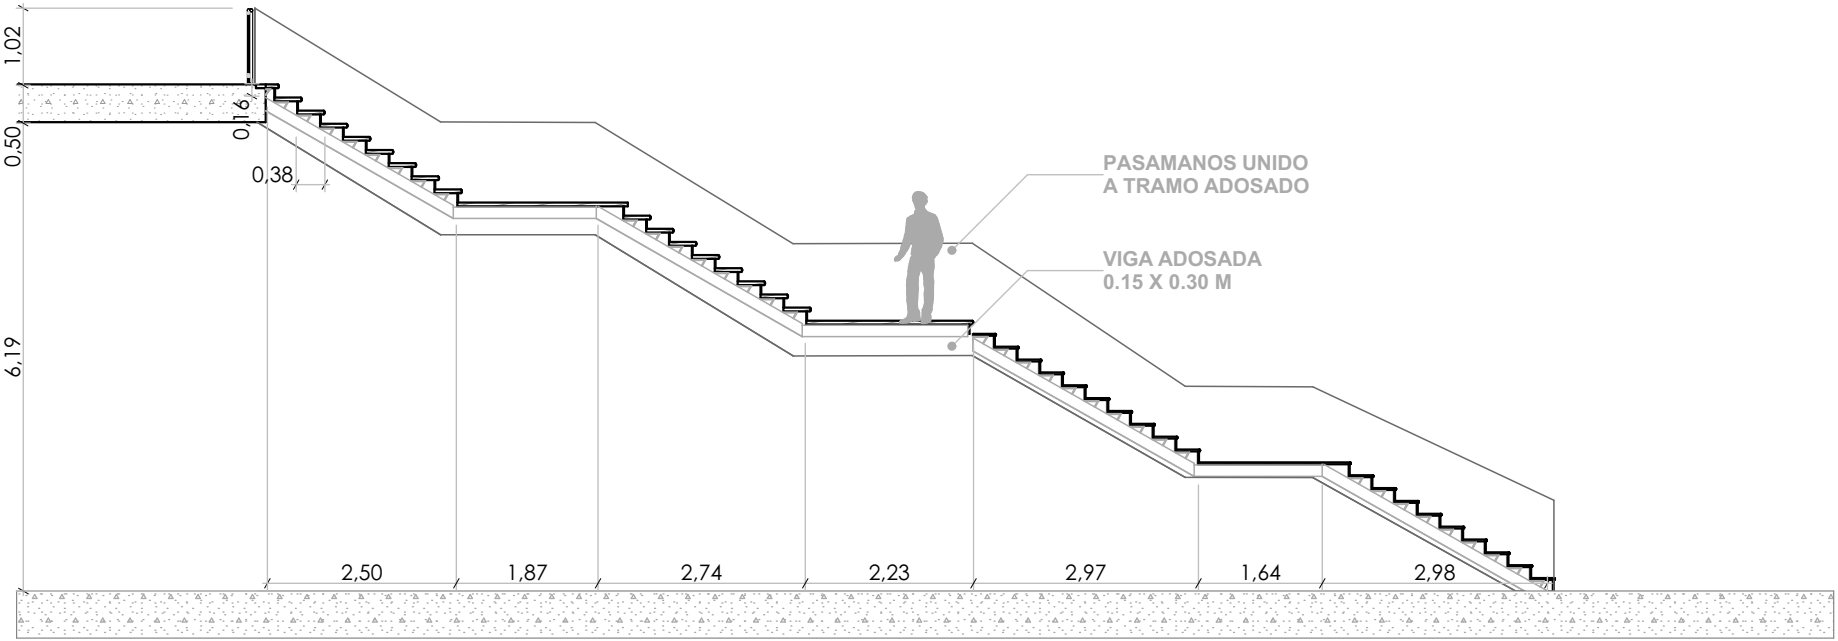

MADERA O LAMINA METALICA
0,05 M GROSOR
ANCLAJE DE TRAMO DE VIGA
0,04 M

ESCALERA ACCESO PRINCIPAL
ESC 1:20

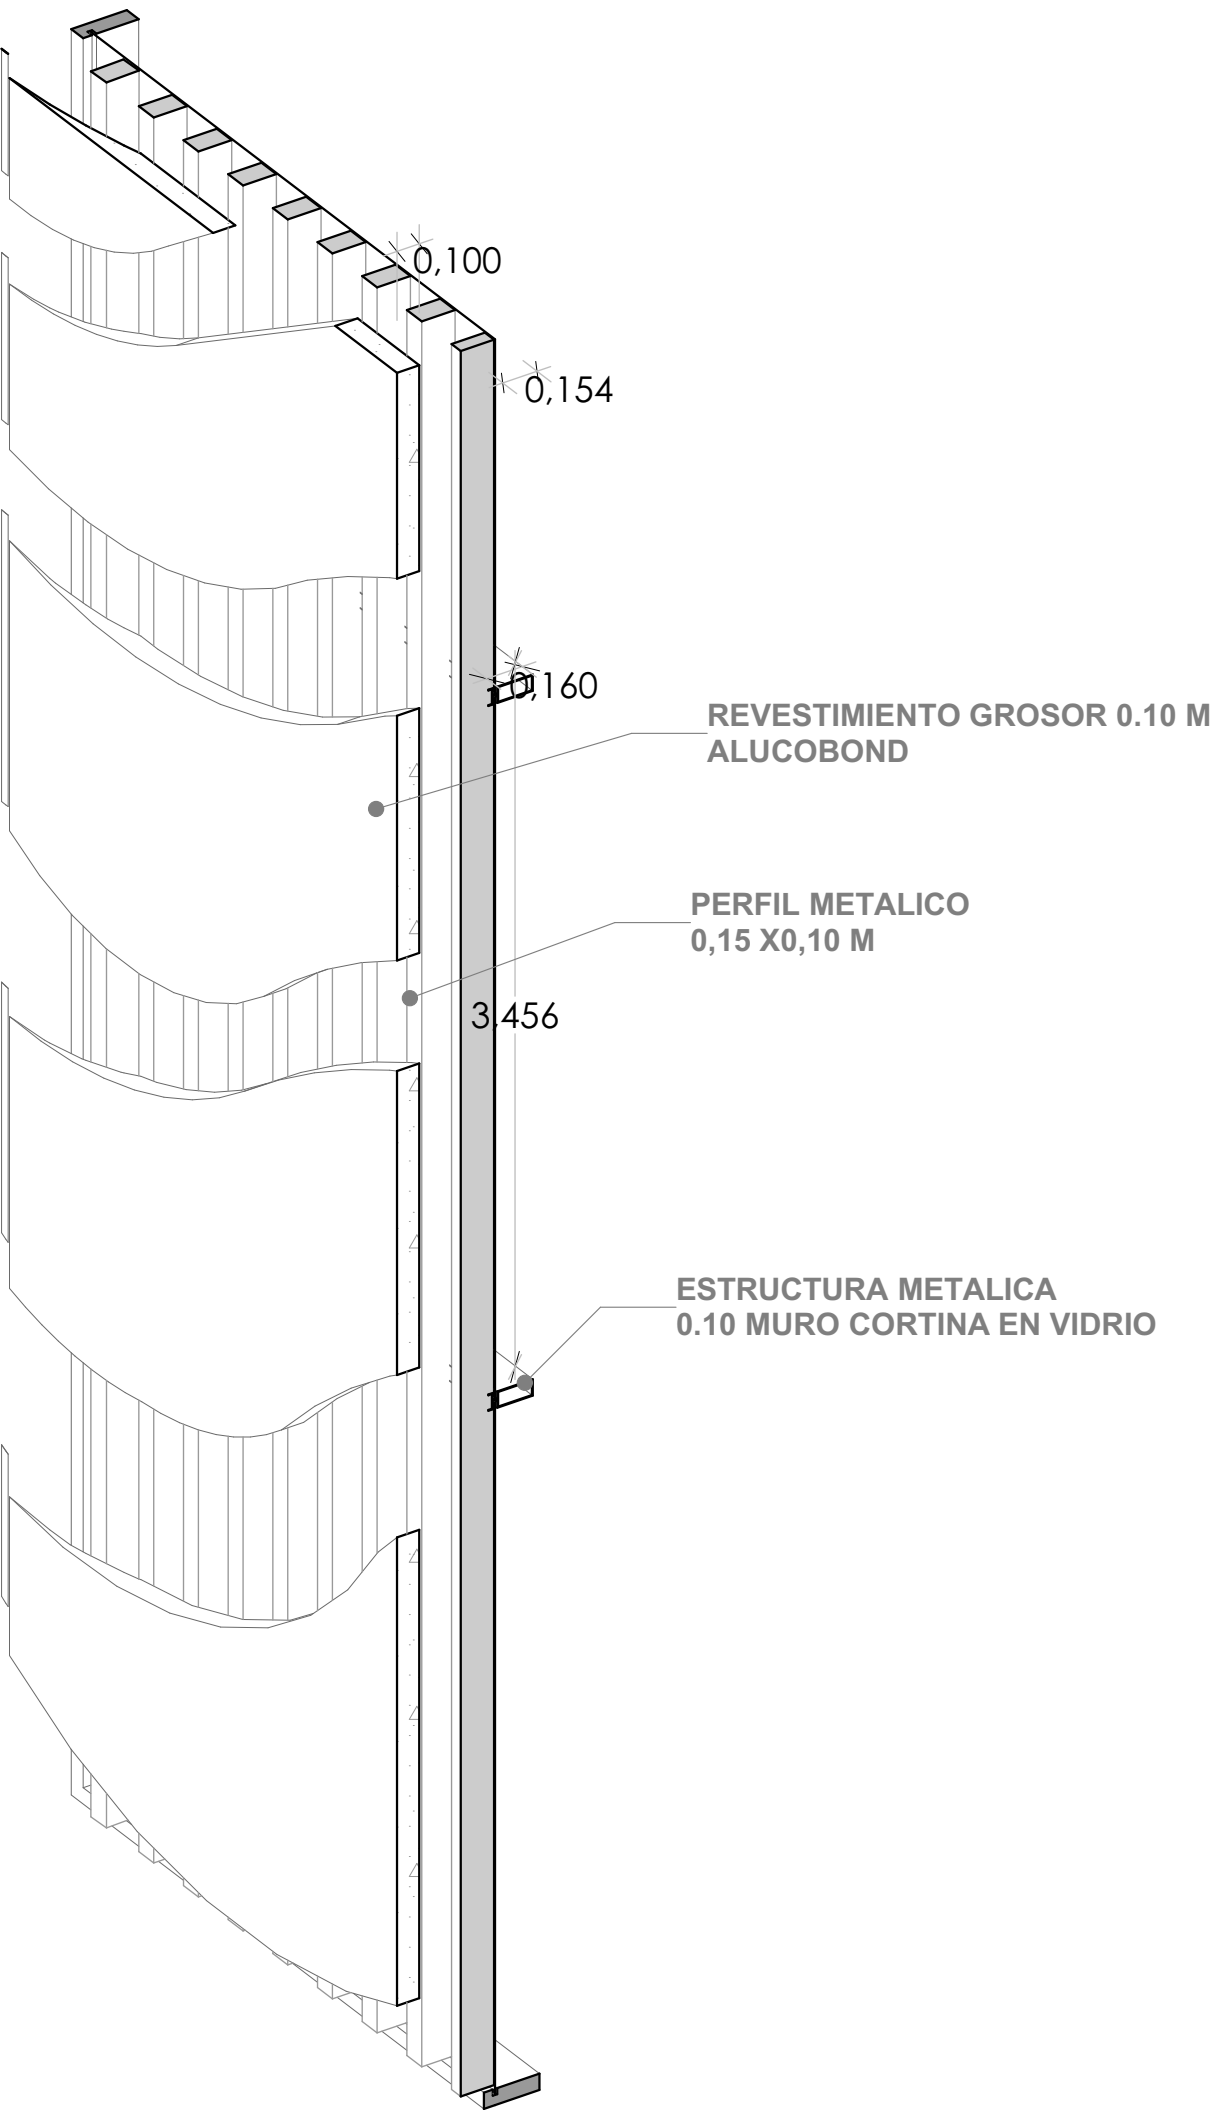


REVESTIMIENTO DE FACHADA
ESC 1:30

USTA

PROYECTO DE GRADO
TALLER X

PROYECTO:
BIBLIOTECA PÚBLICA EN
FLORIDABLANCA

LOCALIZACIÓN:
FLORIDABLANCA, SANTANDER

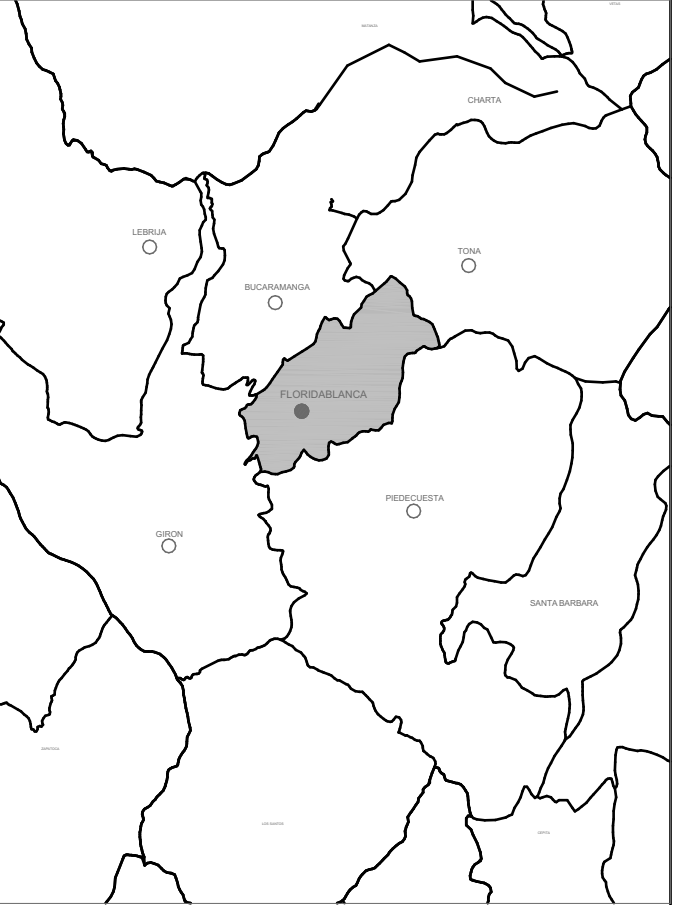


DIRECCIÓN:
TV. ORIENTAL #1-110,
COMUNA 3, BUCARICA

DISEÑA:
DAVID LEONARDO TORRES B.

DIRECTOR:
SERGIO LEONARDO PINZÓN
PINEDA

PLANO:
DETALLES

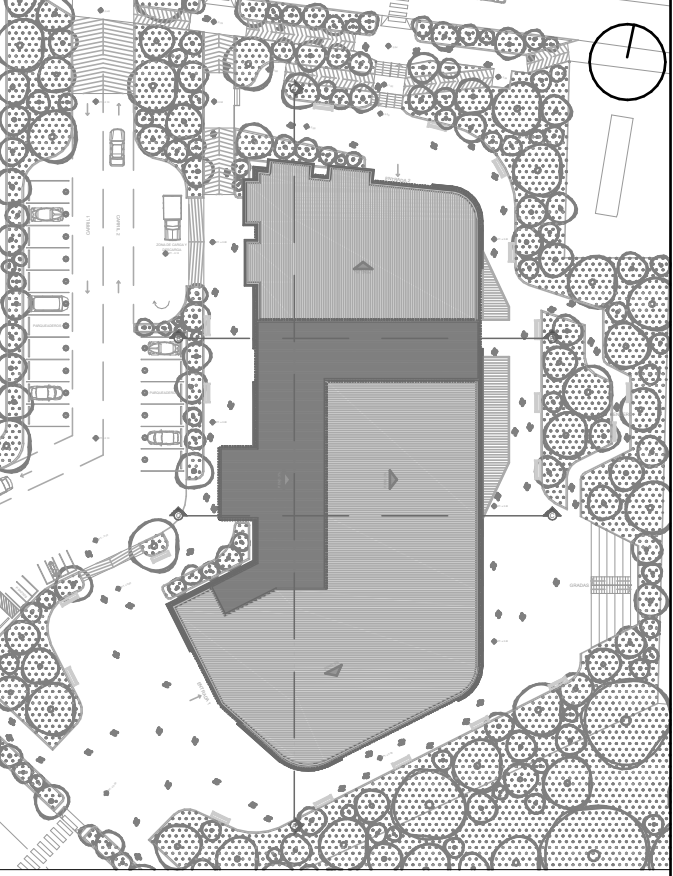

CONTIENE:

DETALLES
CONSTRUCTIVOS

ANOTACIONES:

ESC

A 013