


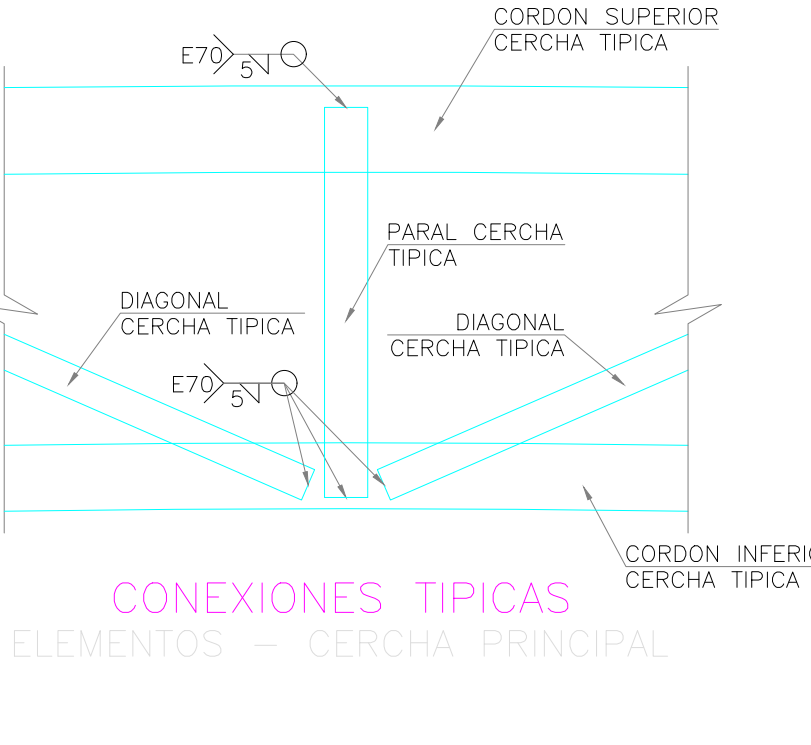
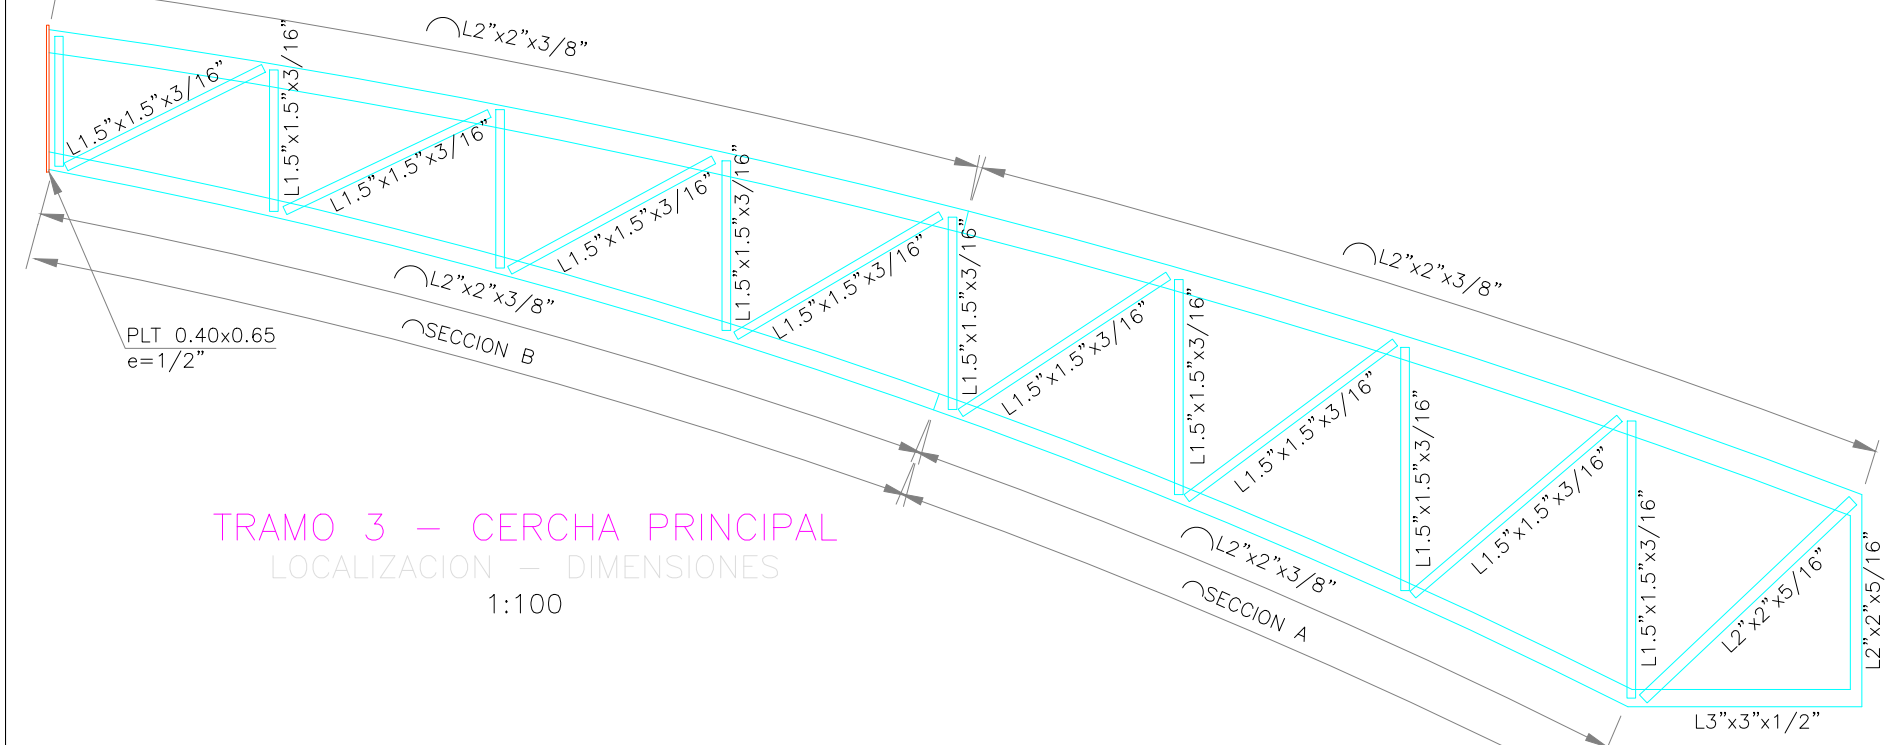
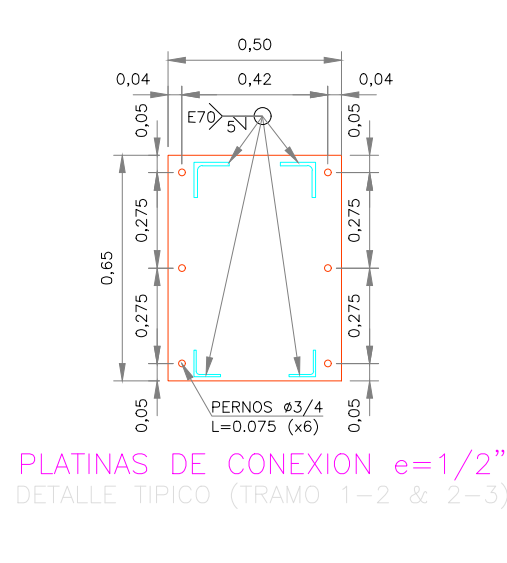
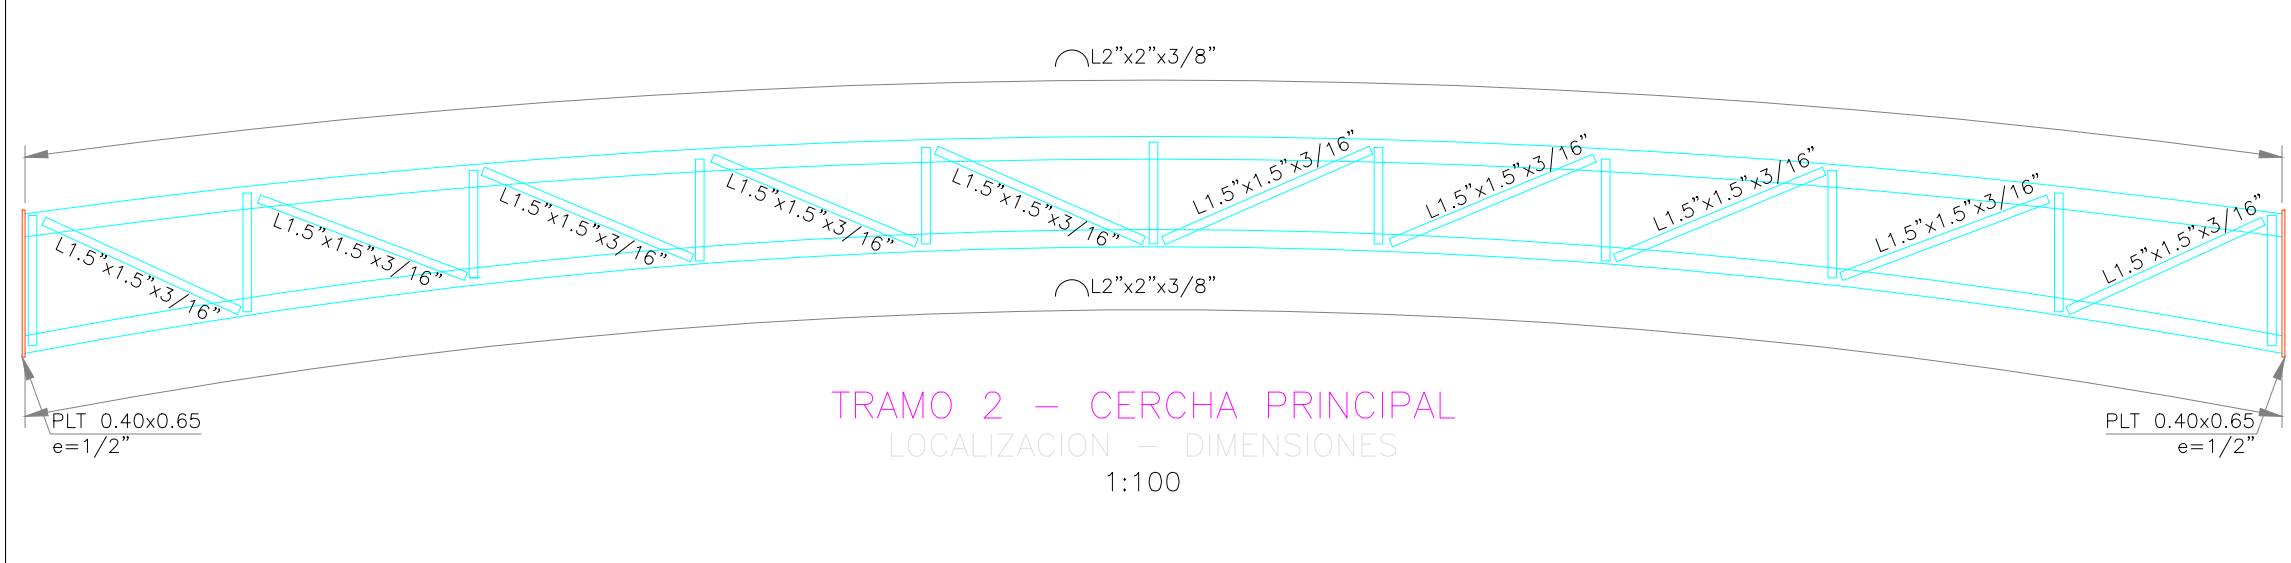
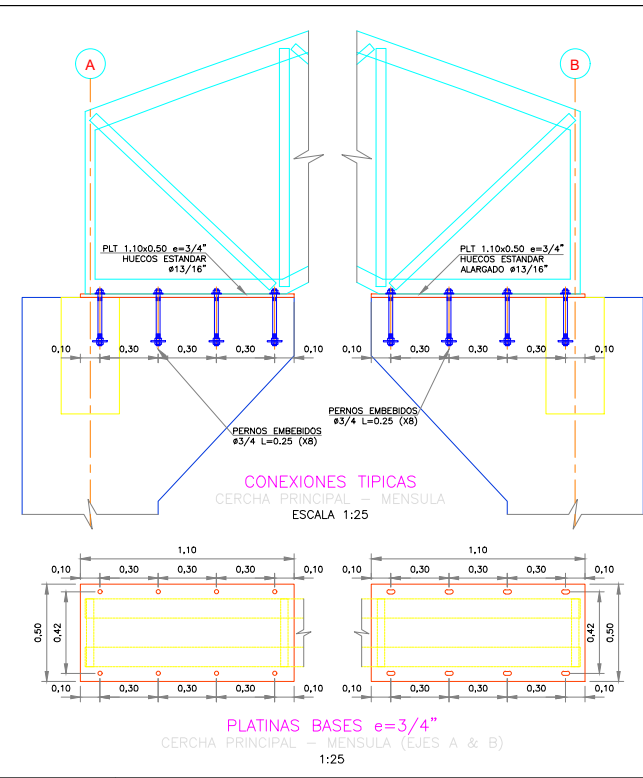


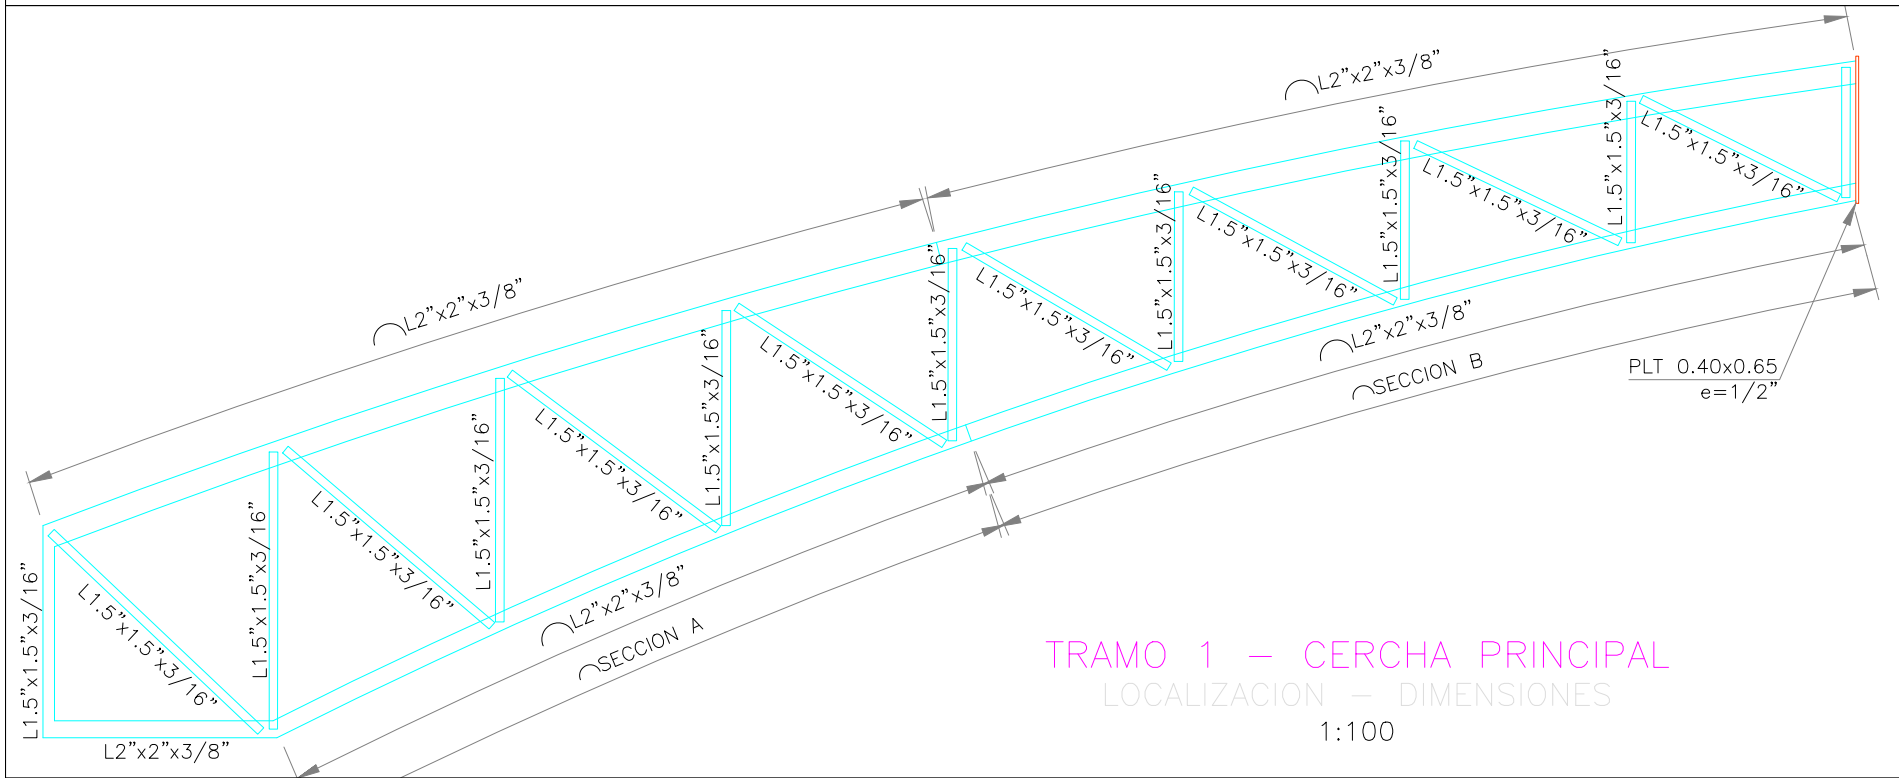

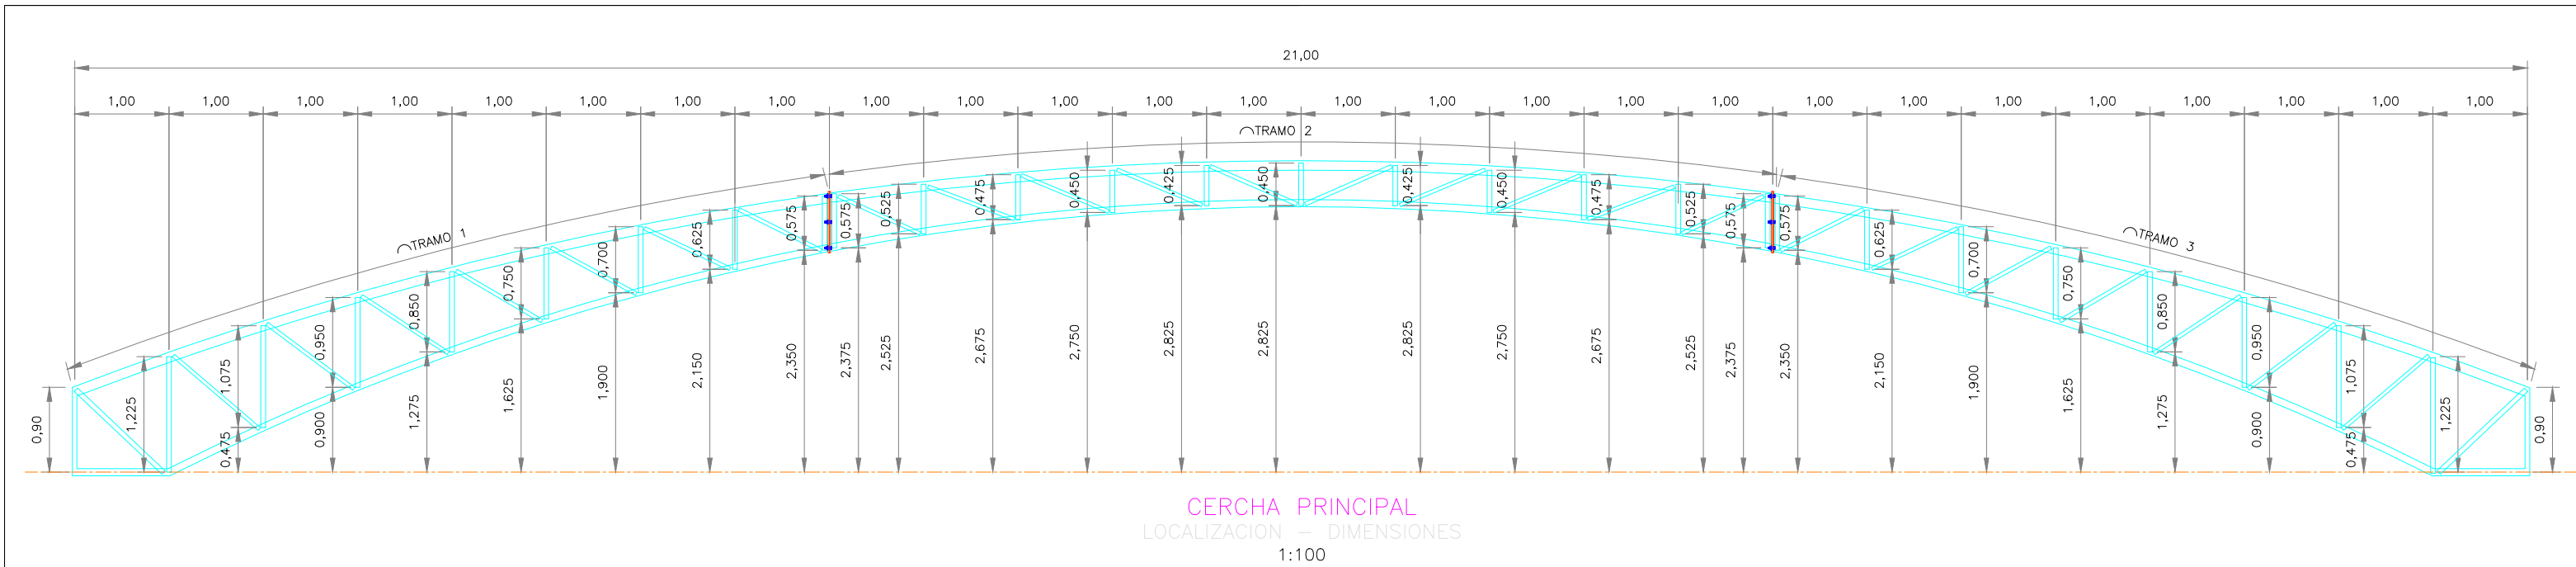

ORIENTACIÓN

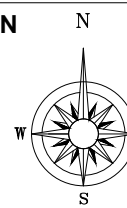

NÚMERO DE PLANO:


3/5

NOMBRE DEL PROYECTO:REMODELACIÓN DEL ESPACIO DEPORTIVO(PARQUE) URBANIZACIÓN LA ISLA SECTOR PLAYA RICA

NOMBRE DEL PLANO:

CERCHA METALICA

MAPA UBICACIÓN

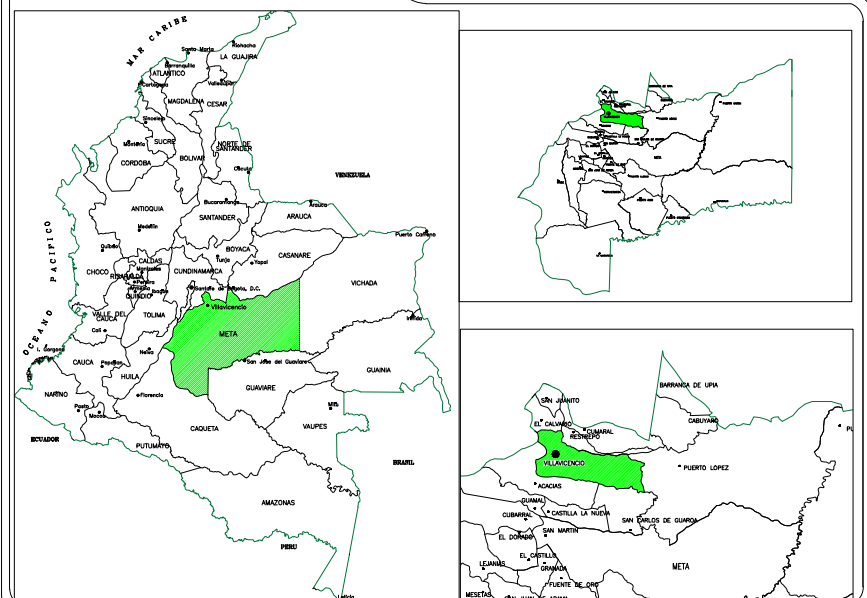

INTEGRANTES DE DISEÑO:

DANNA MELISSA BAQUERO PEREZ

LESLI XIMENA HURTADO ESCOBAR

REVISADO POR:

ING. EMIRO LOZANO

CONTENIDO:CERCHA

ESCALA:

INDICADA

ACOTACIÓN:

Todas las medidas en metros

NOTA DE APROBACIÓN:

OBSERVACIONES:

FECHA:

30/08/19