Detalle de muro pantalla

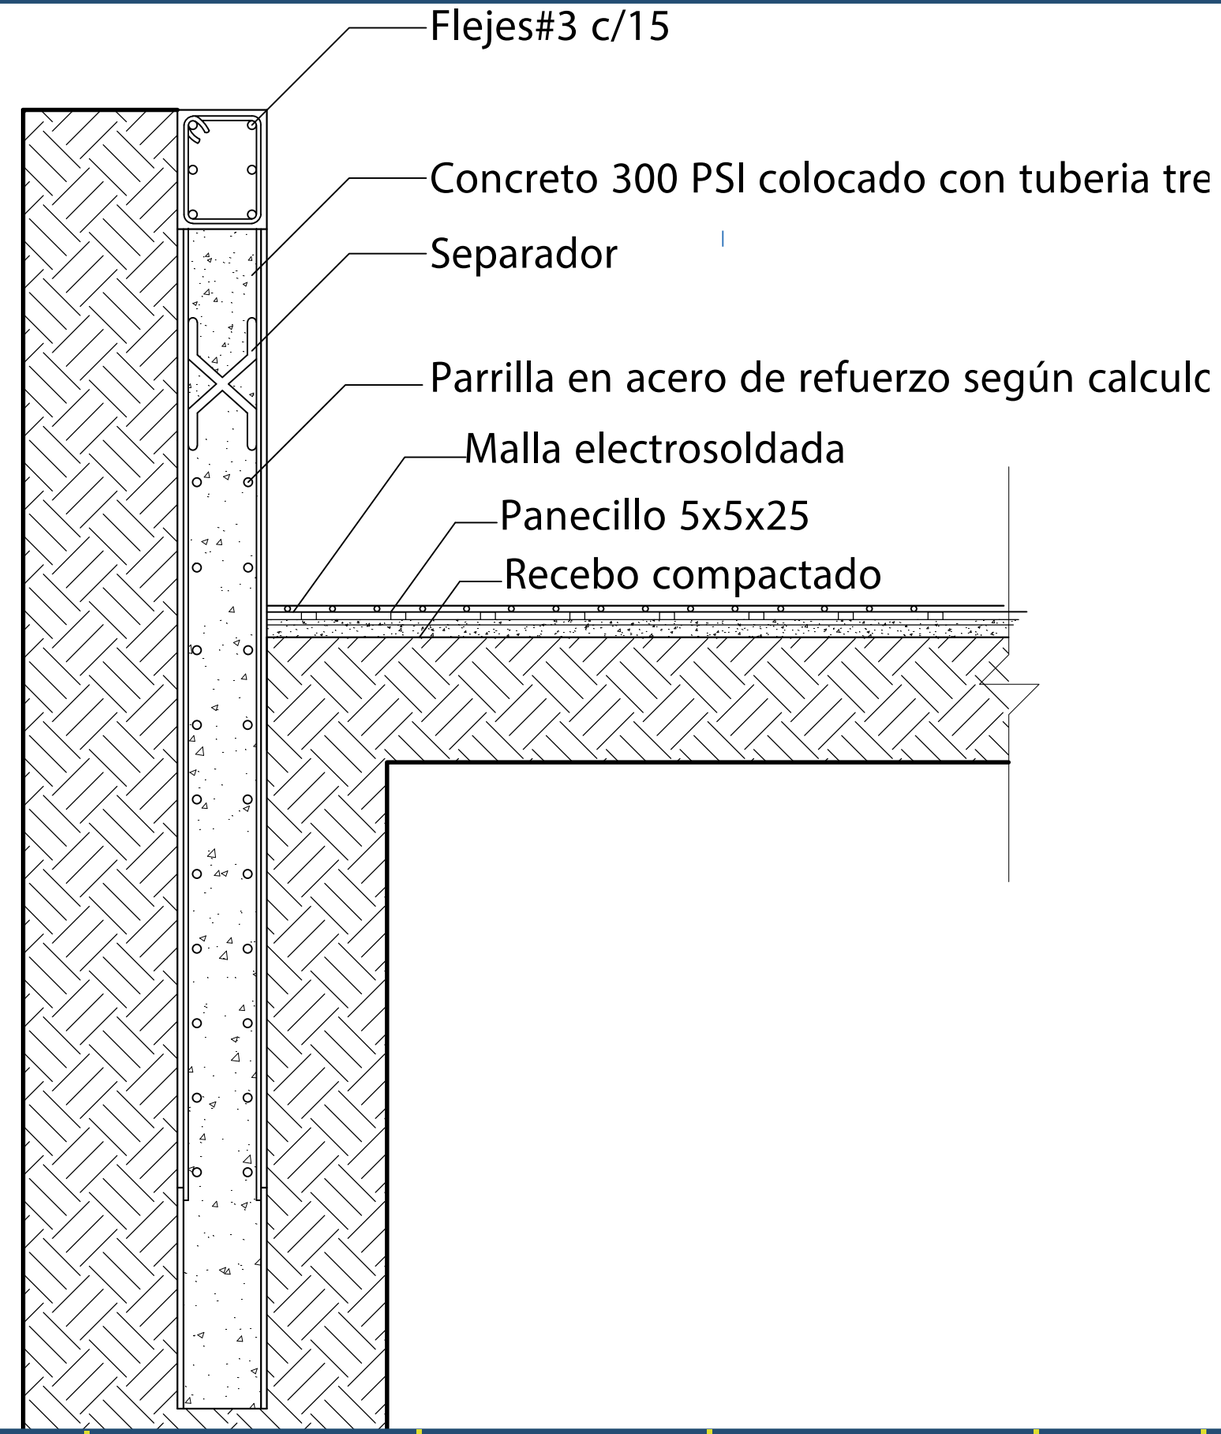

Tradición Florideña

Universidad Santo Tomás de Aquino

Facultad de arquitectura

PRESENTAN:
María Alejandra Tatis Trillos 2110256
Juan Felipe Ortiz Botero 2110077

PRESENTADO A : Arq. Vitelio Garcia-Herreros Ochoa

ASIGNATURA: Proyecto de Grado

PROYECTO: Centro Cultural para la Comuna 7 de Floridablanca

ESCALA: 1:20

FECHA : Marzo 2016

D1