



LOCALIZACIÓN



LOCALIZACIÓN FASE 2

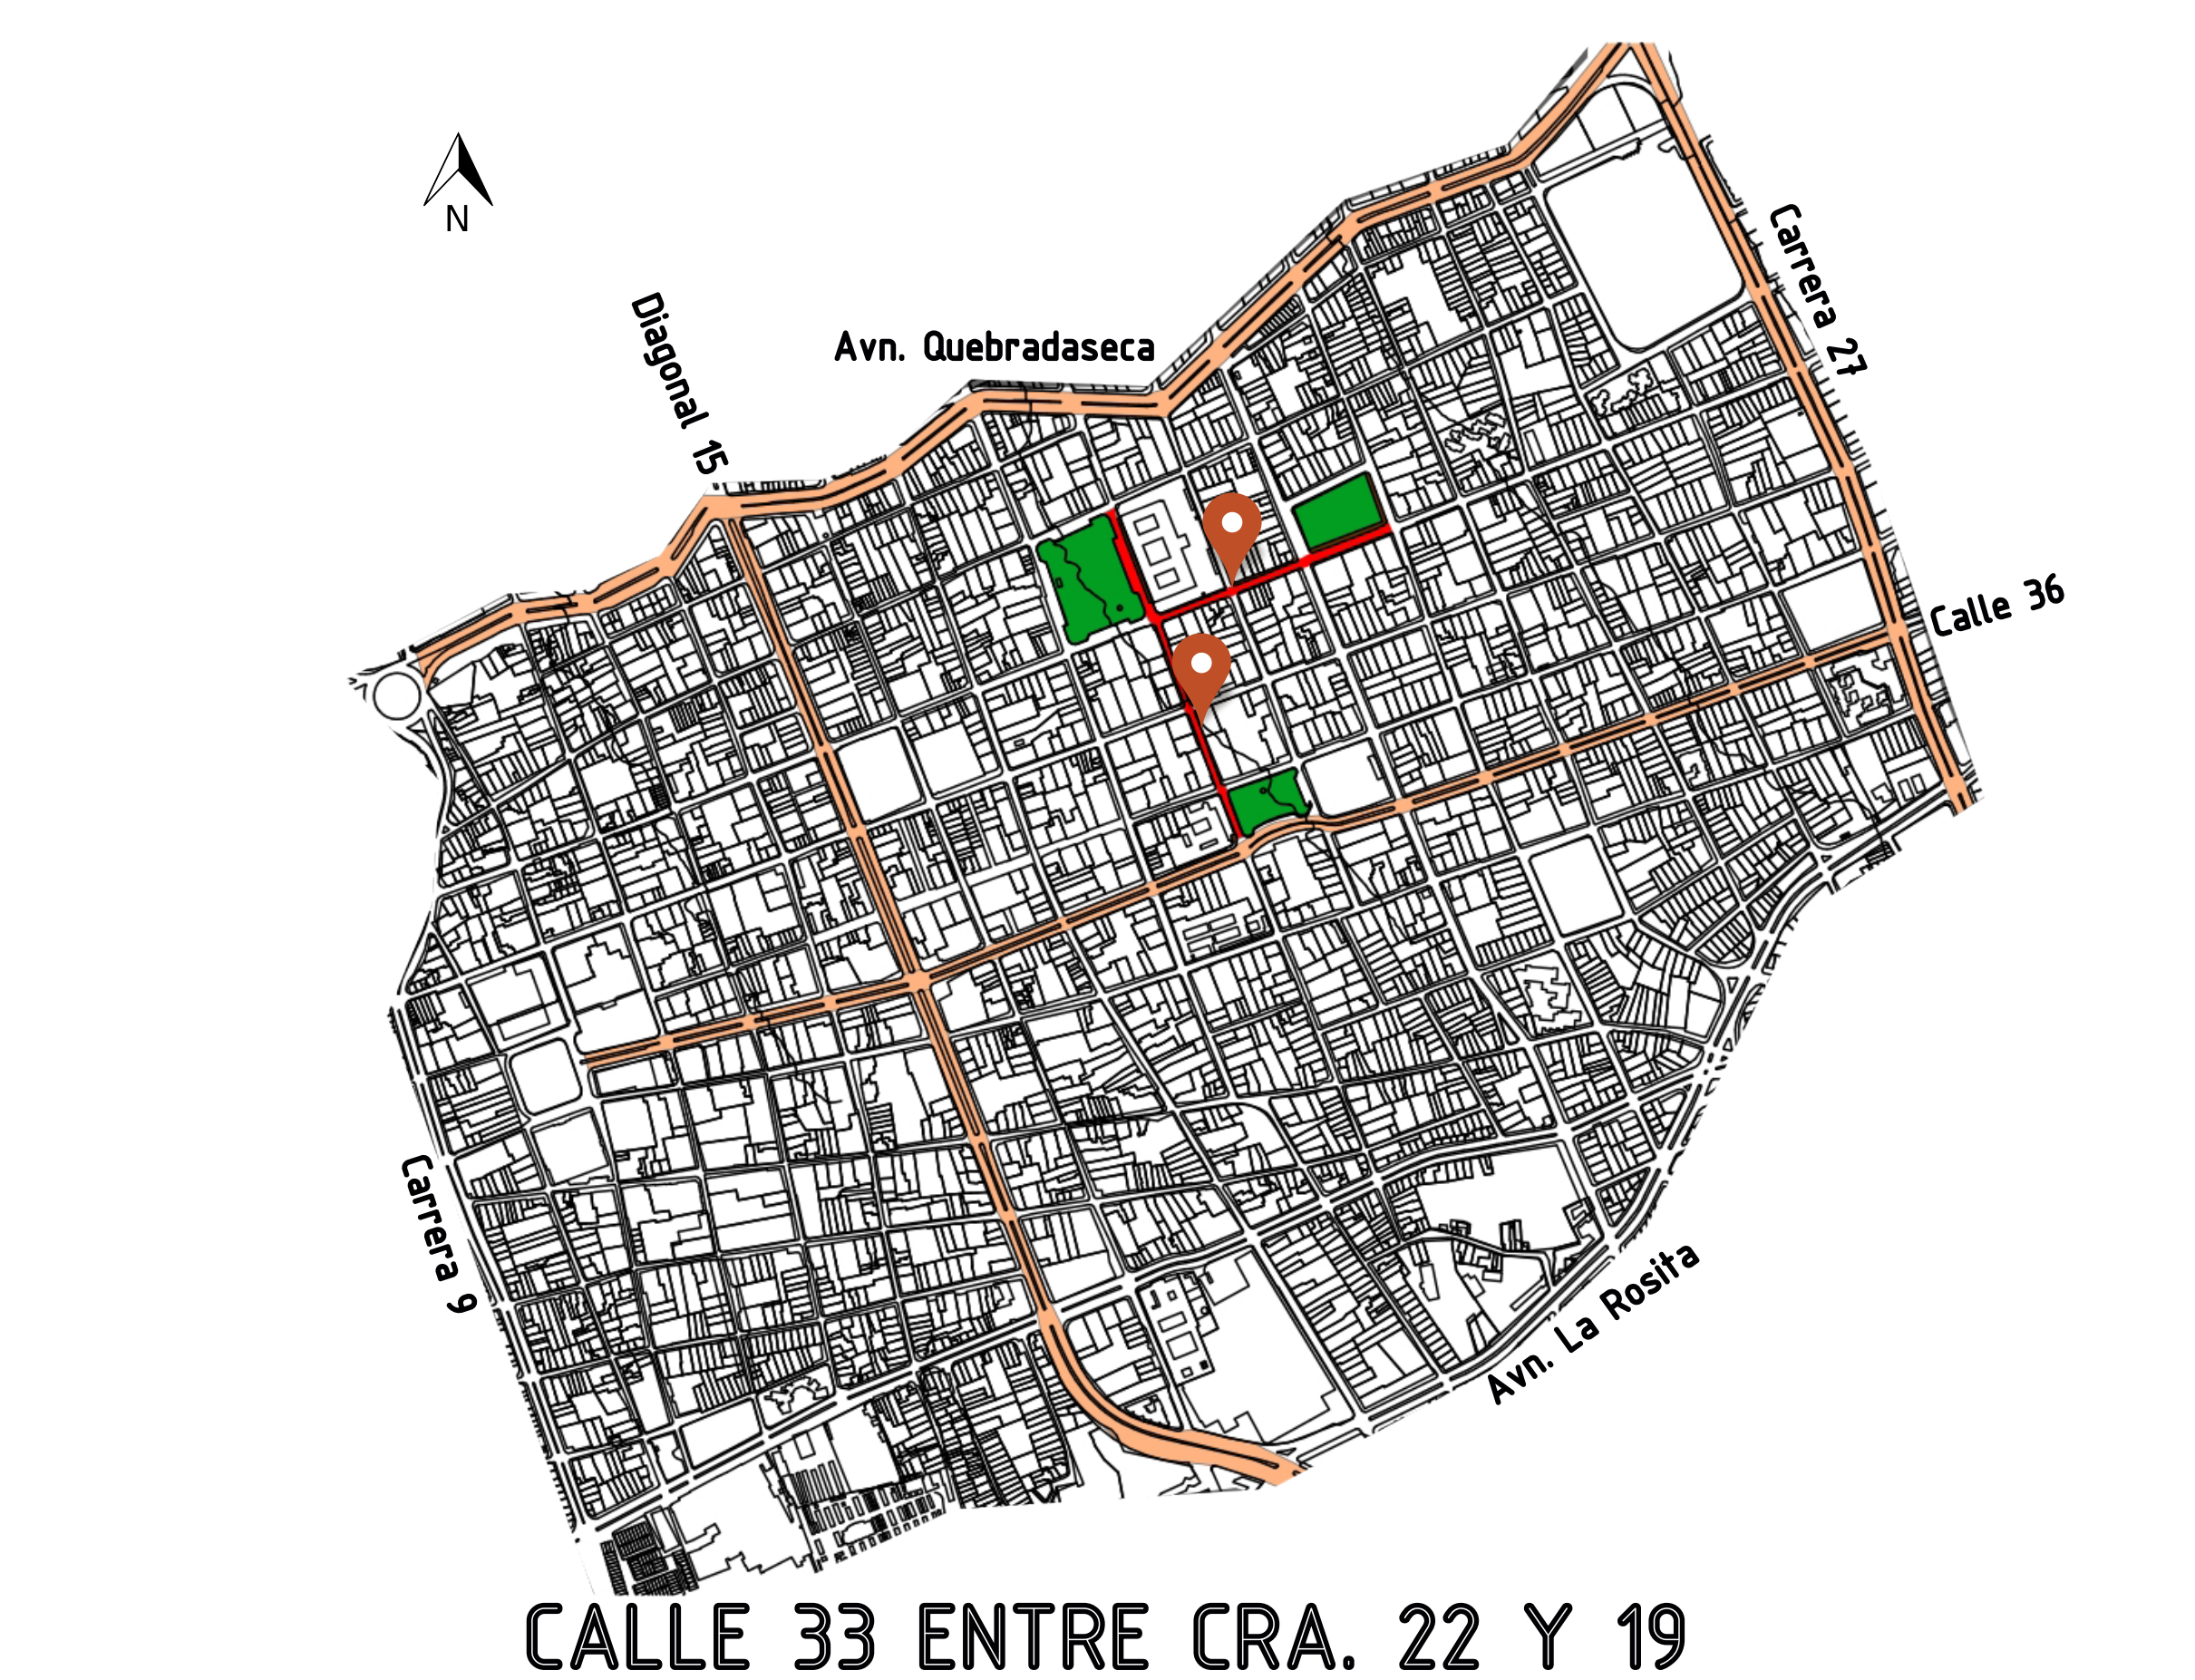

LOCALIZACIÓN GENERAL FASES

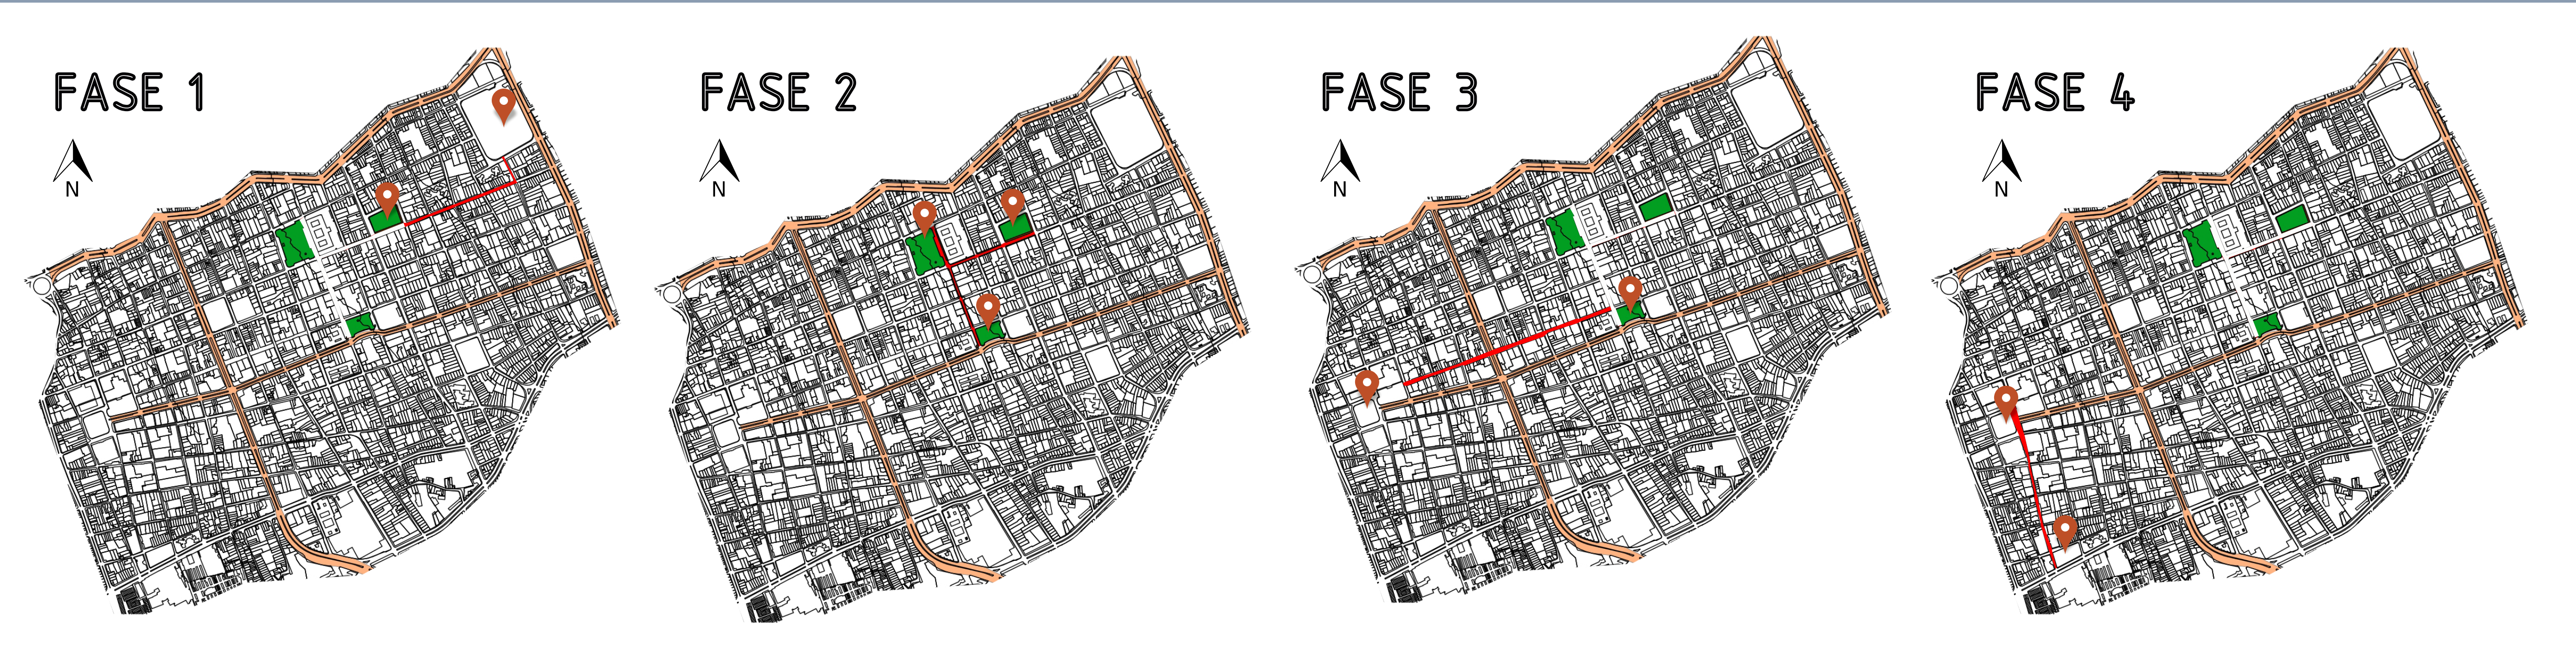

NORMATIVA

<p>LEY 365 DE 1997 Mecanismos de integración social de las personas con limitación</p> <p>DECRETO 1538 DE 2005 Normas de accesibilidad en el espacio público</p>	<p>ART. 82 CONSTITUCIÓN POLÍTICA DE COLOMBIA Integridad del espacio público y destinación al uso común</p> <p>ART. 13 CONSTITUCIÓN POLÍTICA DE COLOMBIA Protección a personas que por condición económica, física o mental estén en debilidad manifiesta</p>	<p>LEY 388 DE 1997 Ley de ordenamiento territorial</p> <p>MANUAL DEL ESPACIO PÚBLICO DE BUCARAMANGA</p> <p>P.O.T. BUCARAMANGA Usos del suelo, Riesgos y amenazas, Calles que deben ser intervenidas</p>	<p>NTC 4695 Señalización para tránsito peatonal en el espacio público urbano</p> <p>NTC 4774 Cruces peatonales a nivel y elevados o puentes peatonales</p>
--	--	---	--

Inventario Usos	Inventario Alturas	Inventario Estados
<ul style="list-style-type: none"> Viv. Unifamiliar Viv. Bifamiliar Viv. Multifamiliar Comercio Mixto Uni-comercio Mixto Bi-comercio Mixto Multi-comercio Religioso Construcción o baldío Parqueaderos Institucional Bancos Oficinas Cultural Gasolineras Bodegas Clubes Educación 	<ul style="list-style-type: none"> 1 piso 2 pisos 3-5 pisos 6-10 pisos 11-15 pisos 16+ pisos 	<ul style="list-style-type: none"> Bueno Regular Malo En construcción