
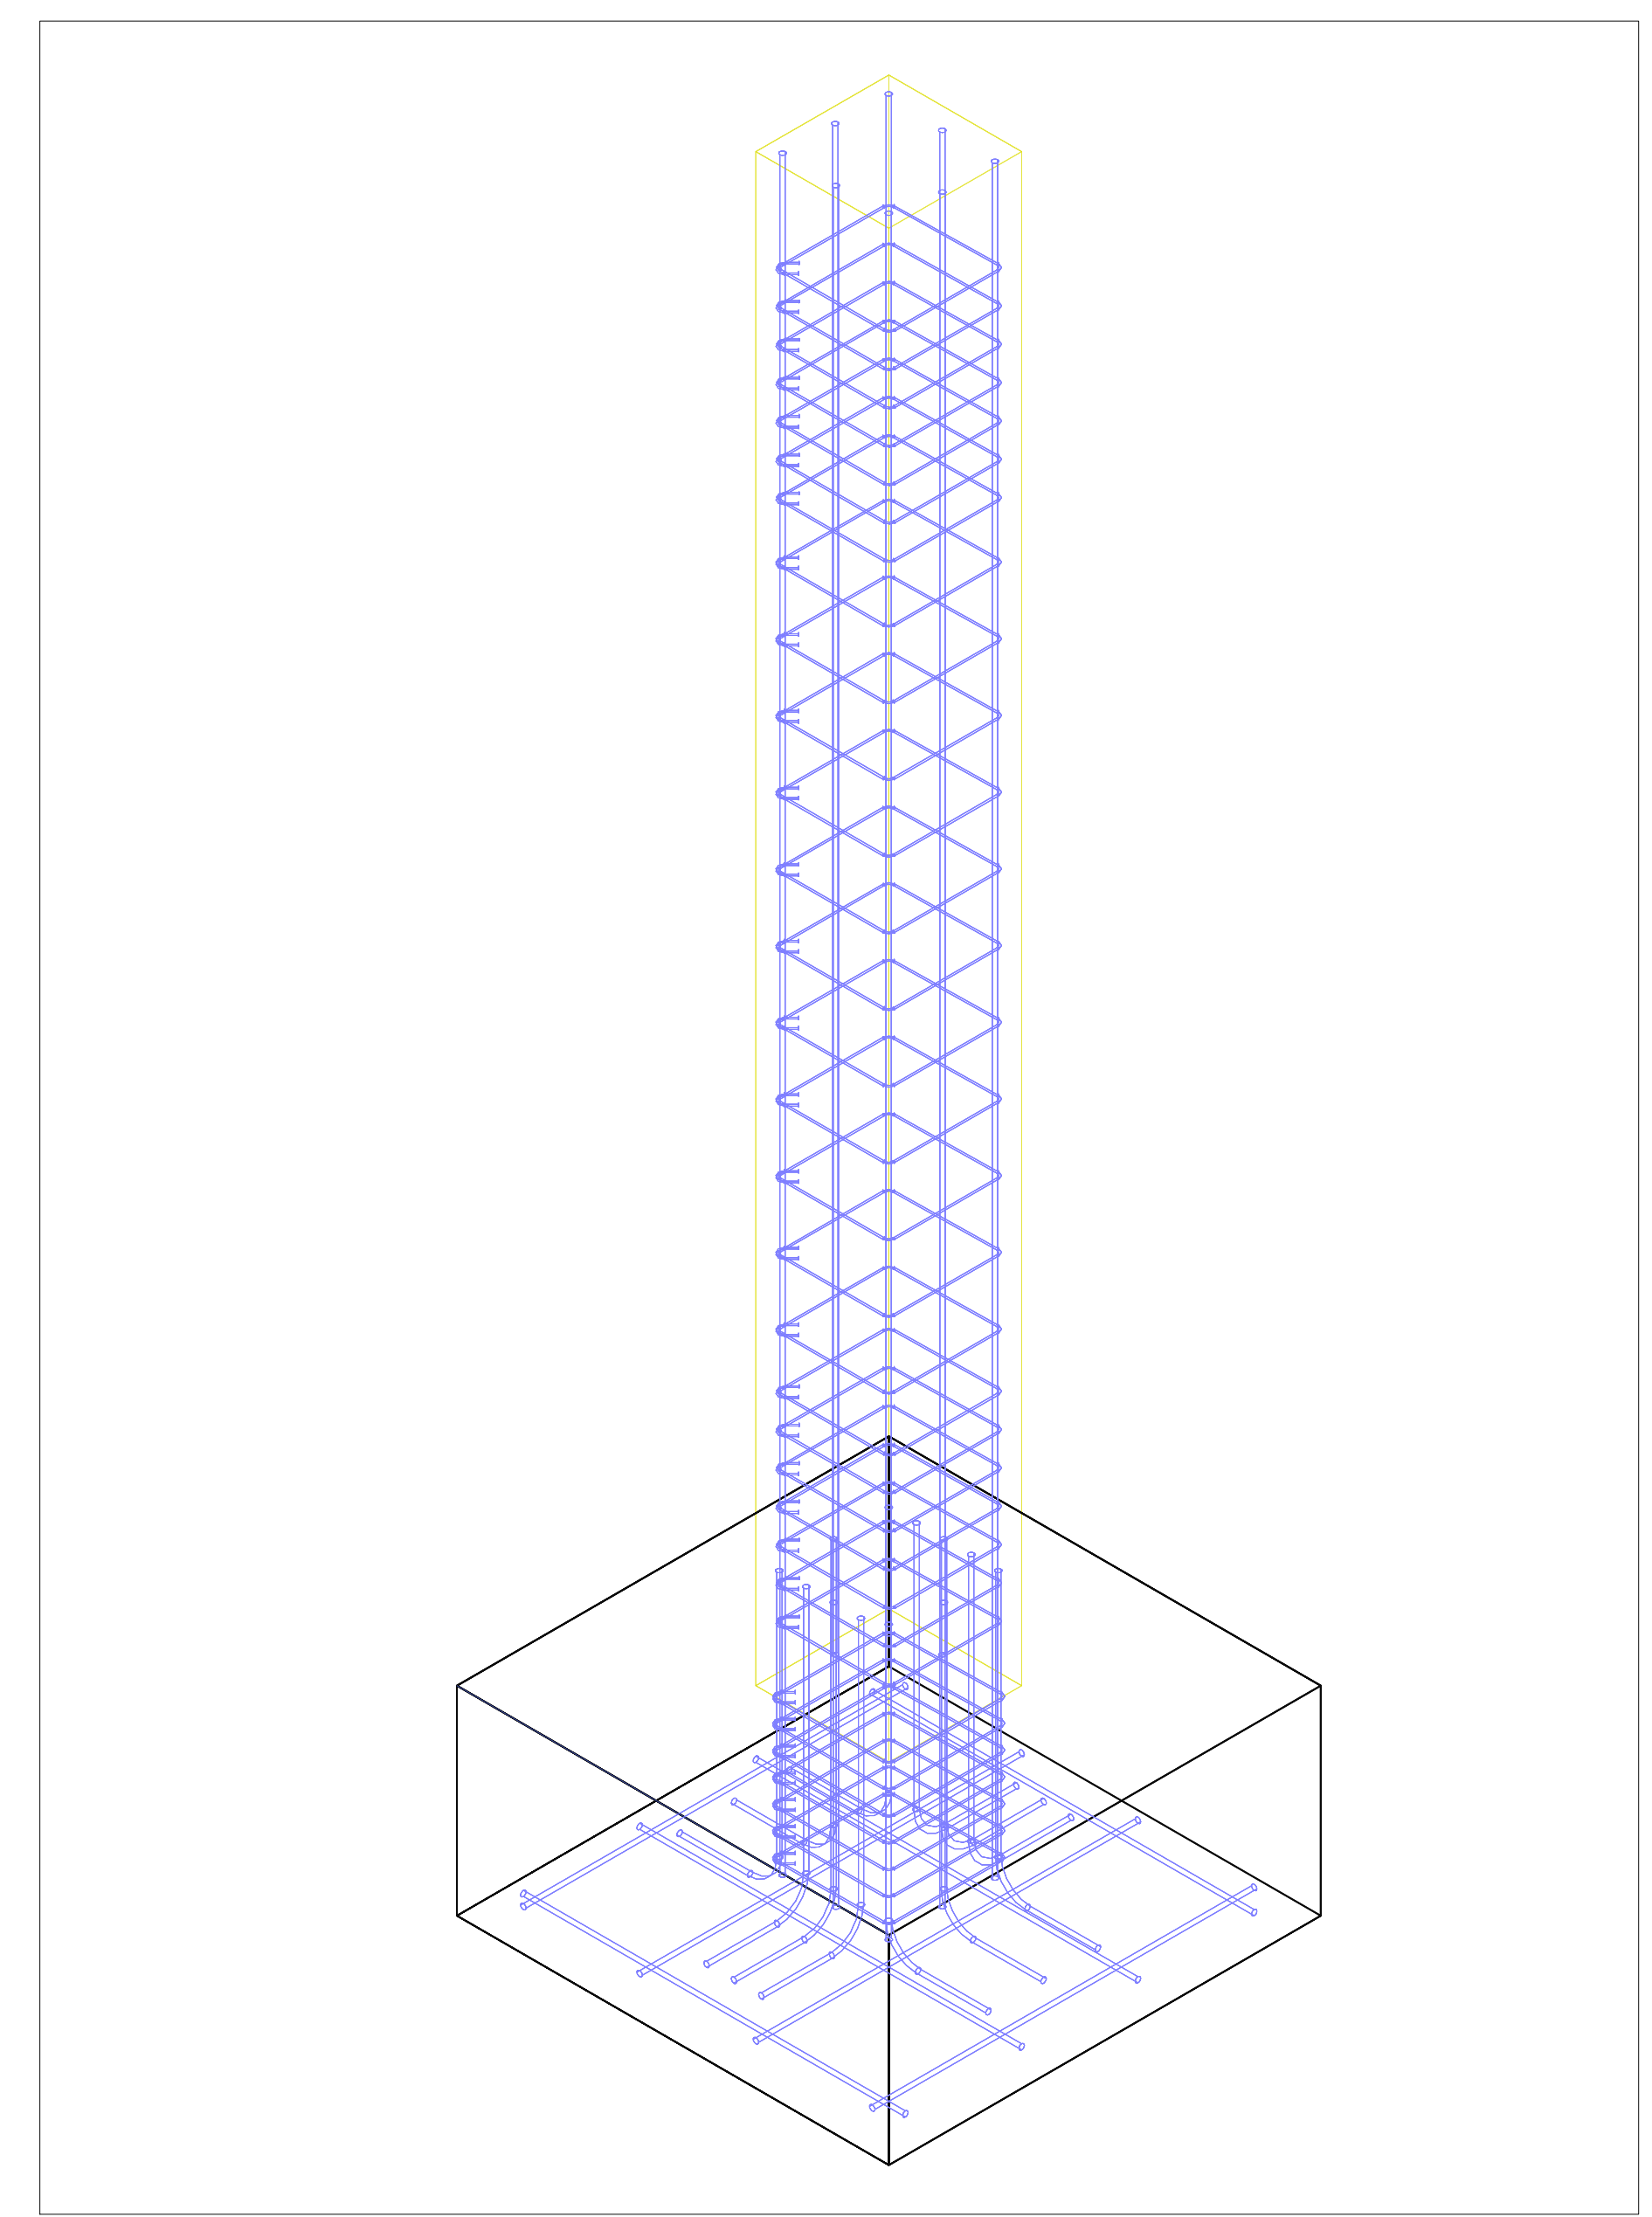


- | | | | |
|--|--------------------------|--|-------------------|
| | Columna Redonda | | Eje ó Guia |
| | Columna Cuadrada | | Concreto 3000 psi |
| | Viga Aérea ó Cimentación | | Varilla Ø 5/8" |
| | Zapata | | Varilla Ø 3/4" |
| | Estribos | | Varilla Ø 1/2" |
| | Barra | | Cota |

CONVENCIONES

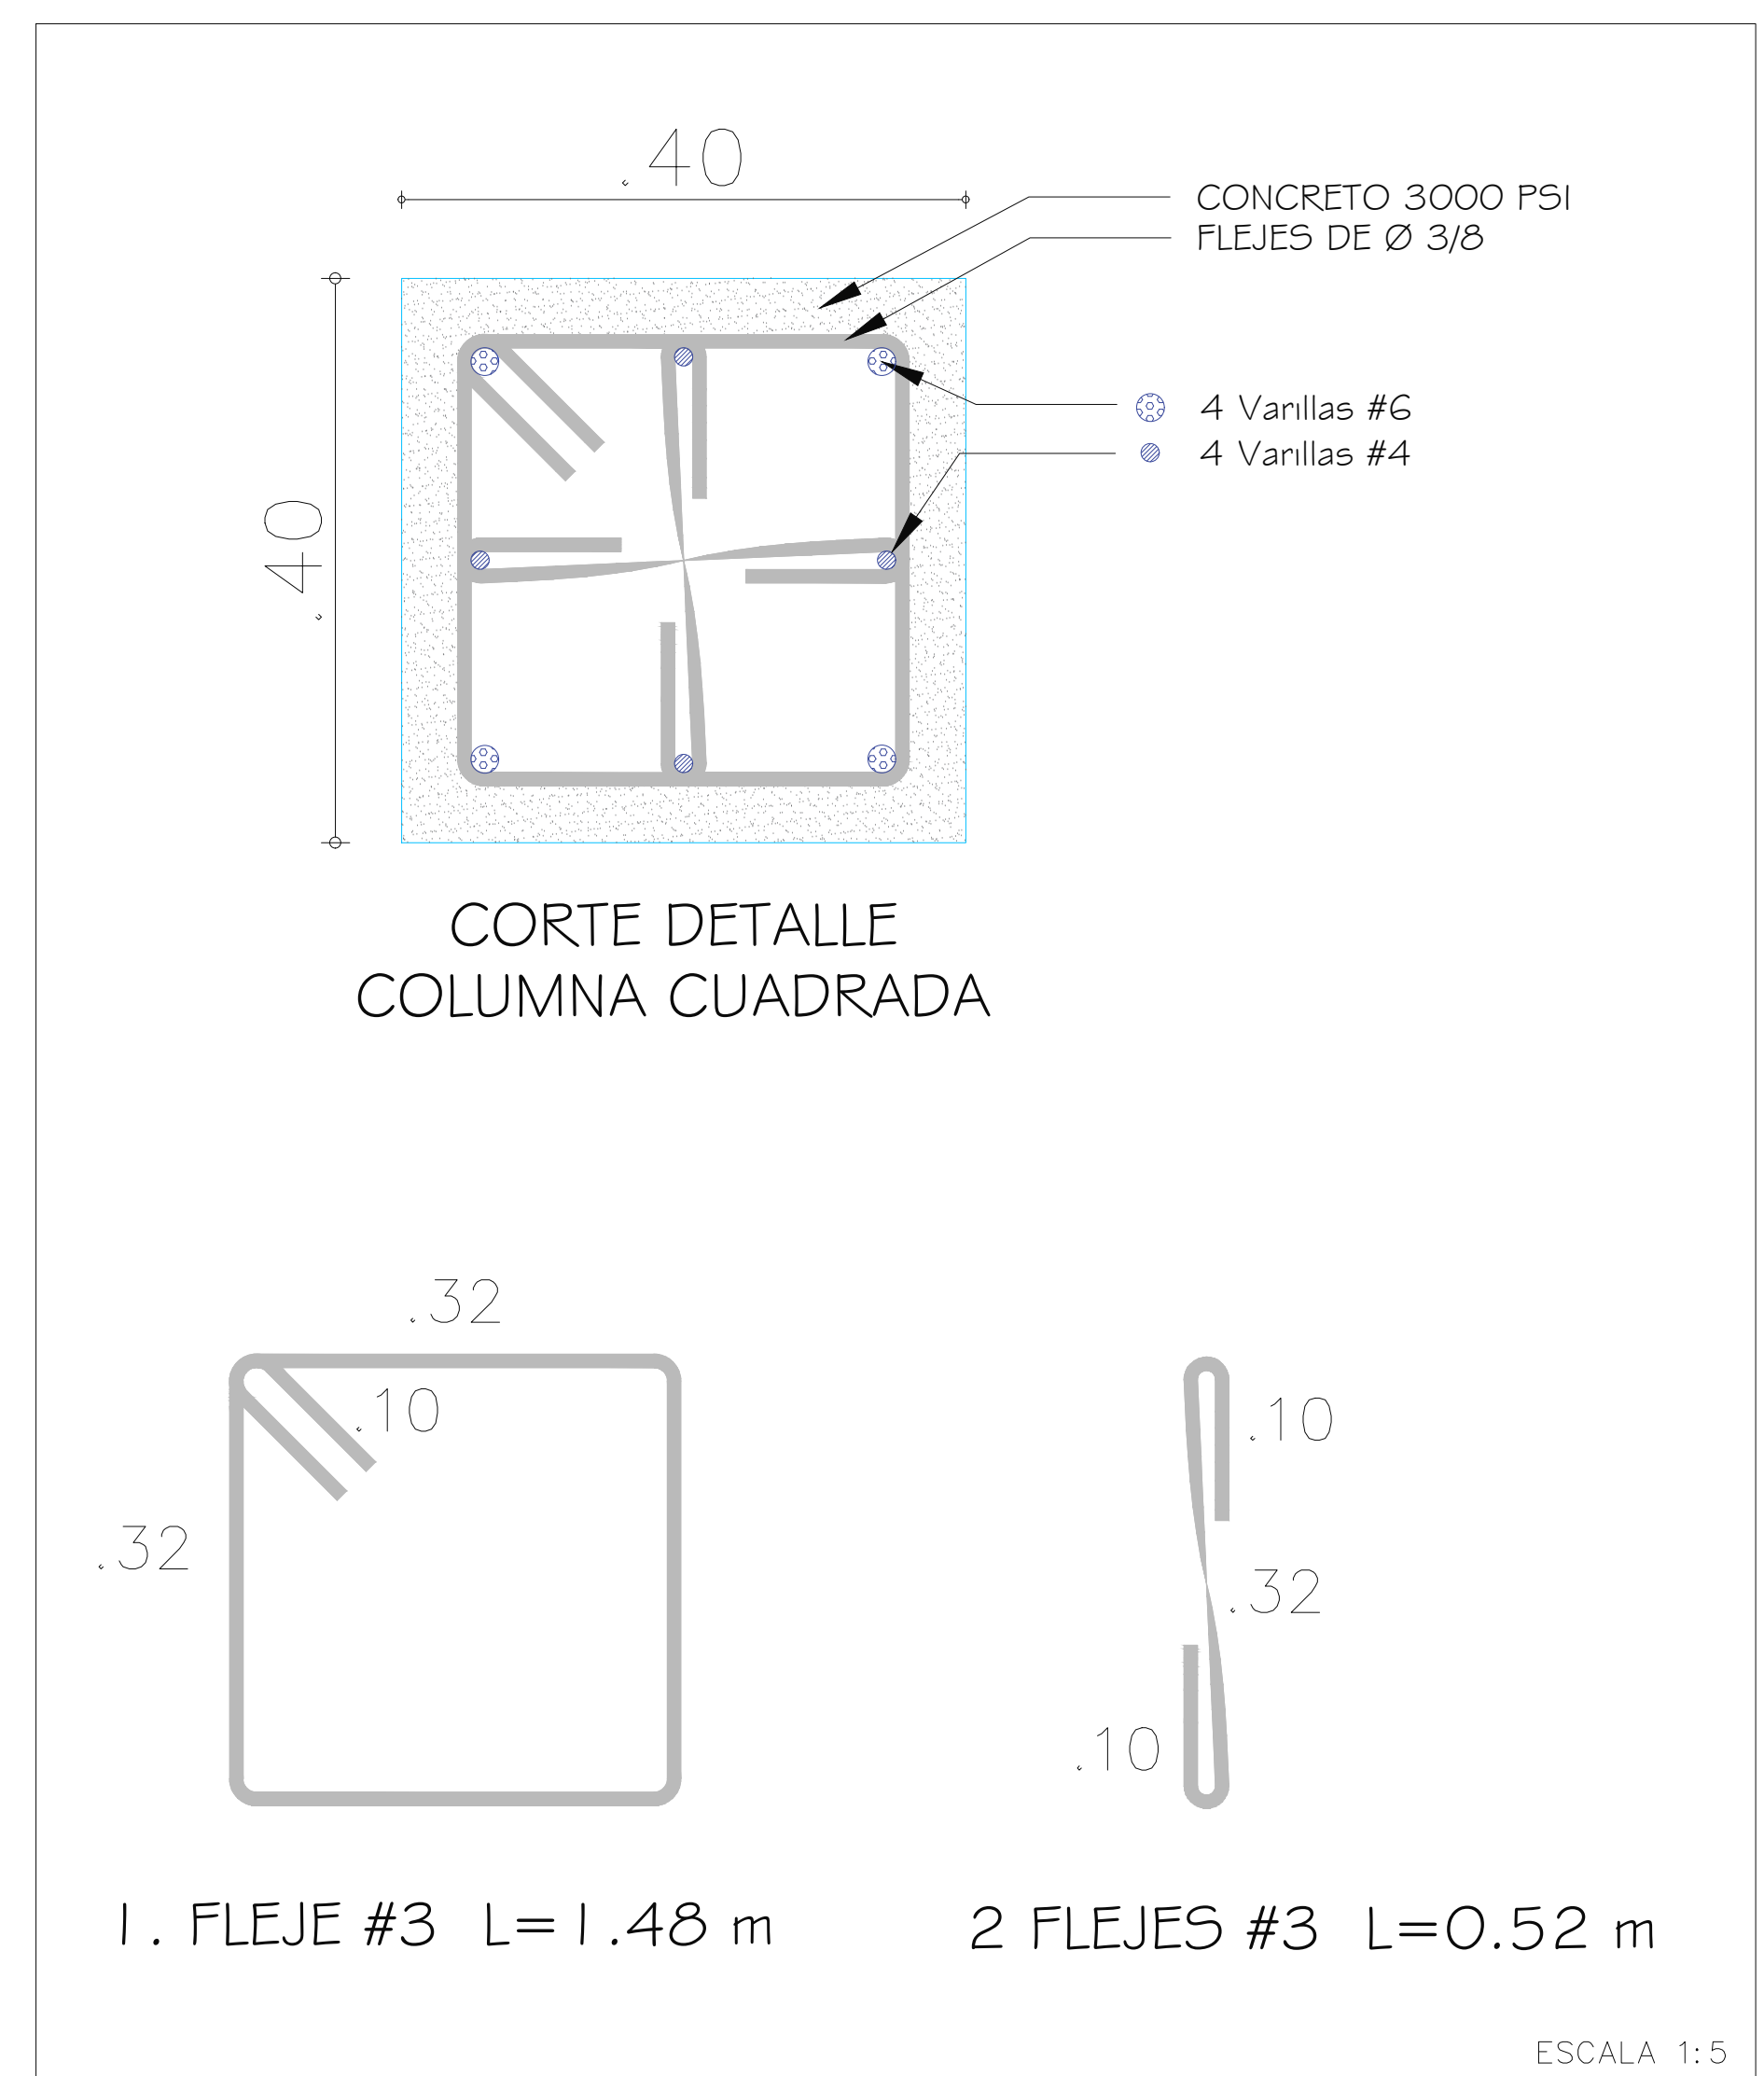

PROYECTO
 DISEÑO ESTRUCTURAL DE BIBLIOTECA EN LA COMUNA 8

DEPARTAMENTO
 META

MUNICIPIO
 VILLAVICENCIO

PROYECTO DE OPCION DE GRADO UNIVERSIDAD SANTO TOMAS

ESTUDIANTES
 ANA ALEJANDRA BELTRÁN LÓPEZ
 ANGIE LORENA QUEVEDO TORRES

DOCENTE
 ING. OSCAR FELIPE SAENZ PARDO

CONTIENE
 -Columna Cuadrada

OBSERVACIONES

FECHA
 AGOSTO DE 2020

ESCALA
 INDICADAS

PLANO
 2/11