





ANTIGUO CONVENTO DOMINICANO DEL SANTO ECCE HOMO,


CARACTERIZACIÓN Y PROPUESTA DE CAMBIO DE USO A NIVEL DE ESQUEMA BASICO.

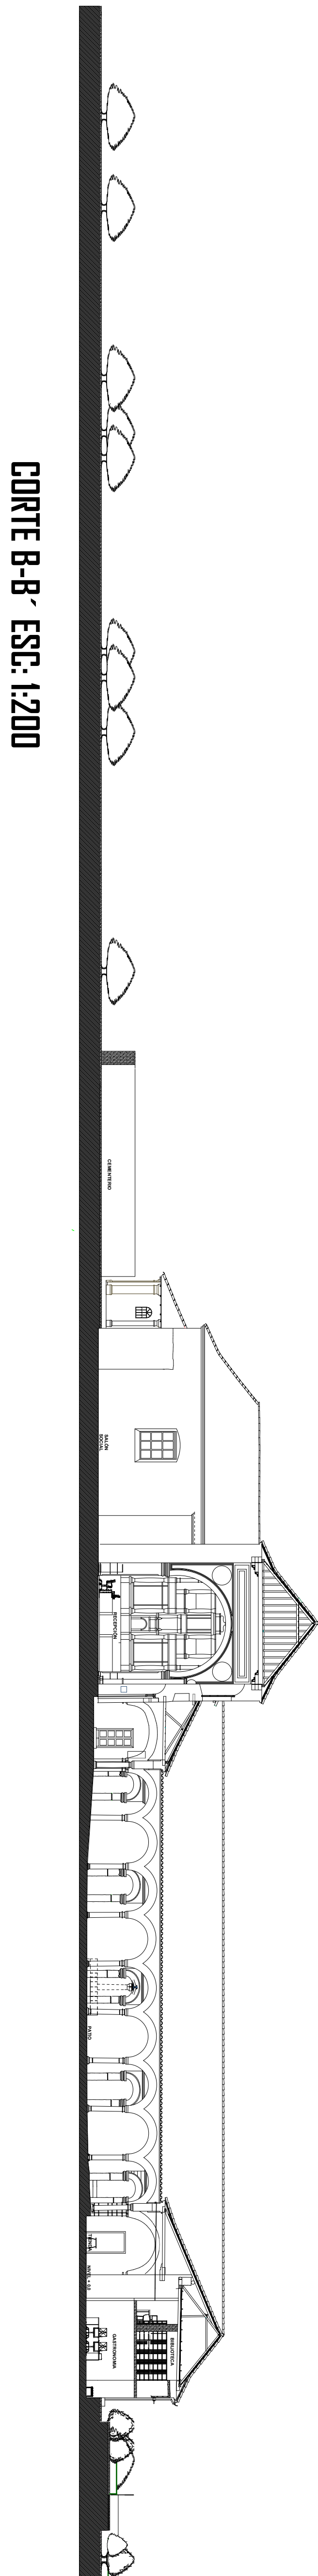

CORTE B-B - ESC. 1:200

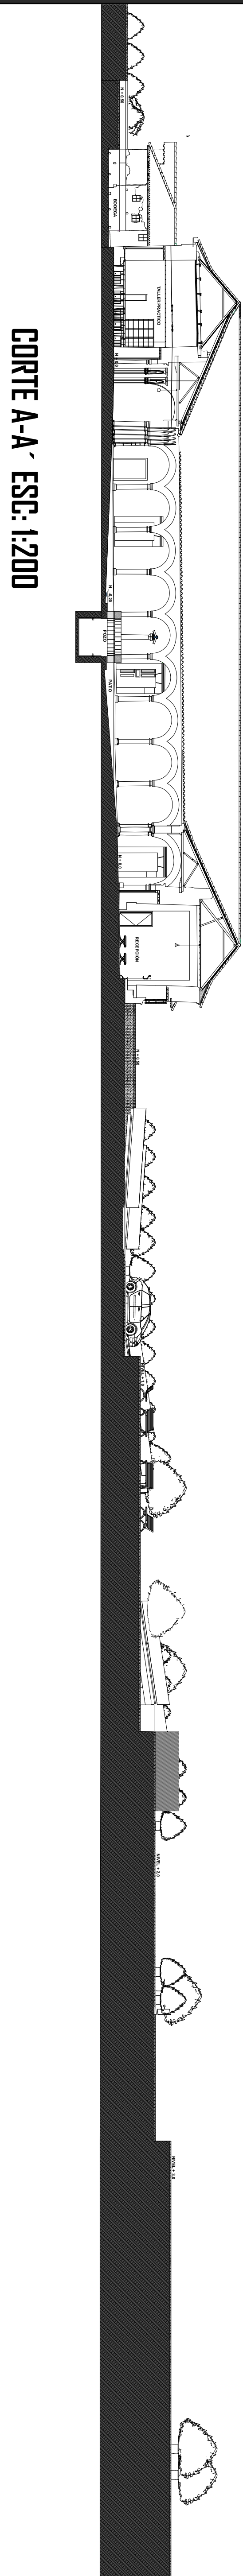

CORTE A-A - ESC. 1:200

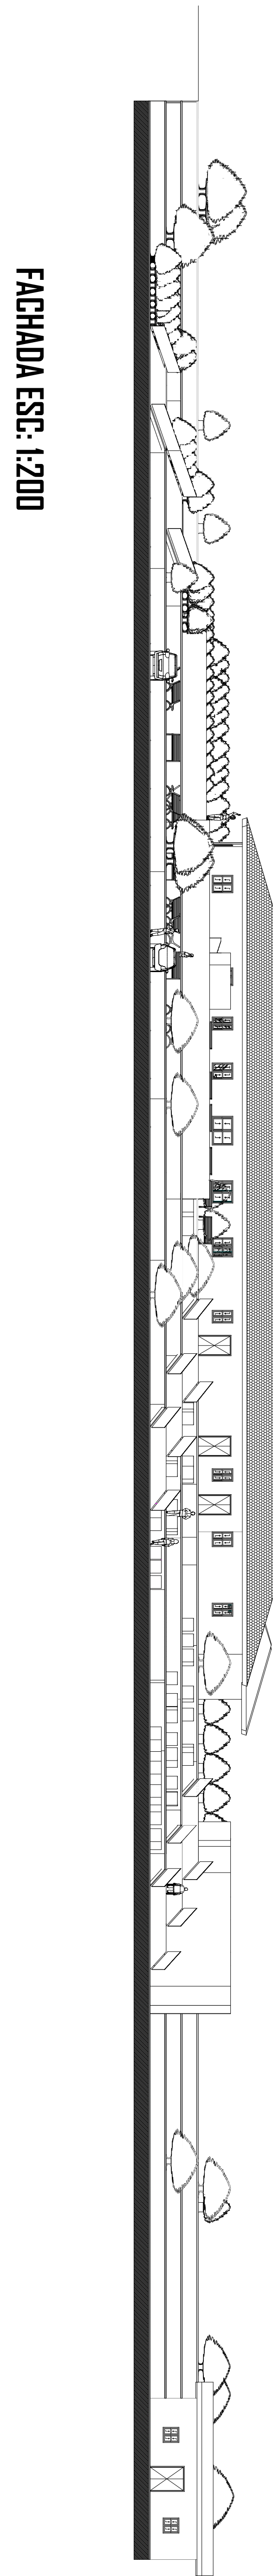

FACHADA ESC. 1:200



PRESETANDO POR:
JUAN DAVID FLOREZ SERRANO
210103

JUAN CARLOS ORTIZ PEÑA
2101386

DIRECTORA:
LILIANA RUEDA CACERES
COORDIRECTOR:
JORGE VILLAMIZAR

UNIVERSIDAD SANTO TOMAS DE BUCARAMANGA
2015