




EJES CERCHA TIPO 2

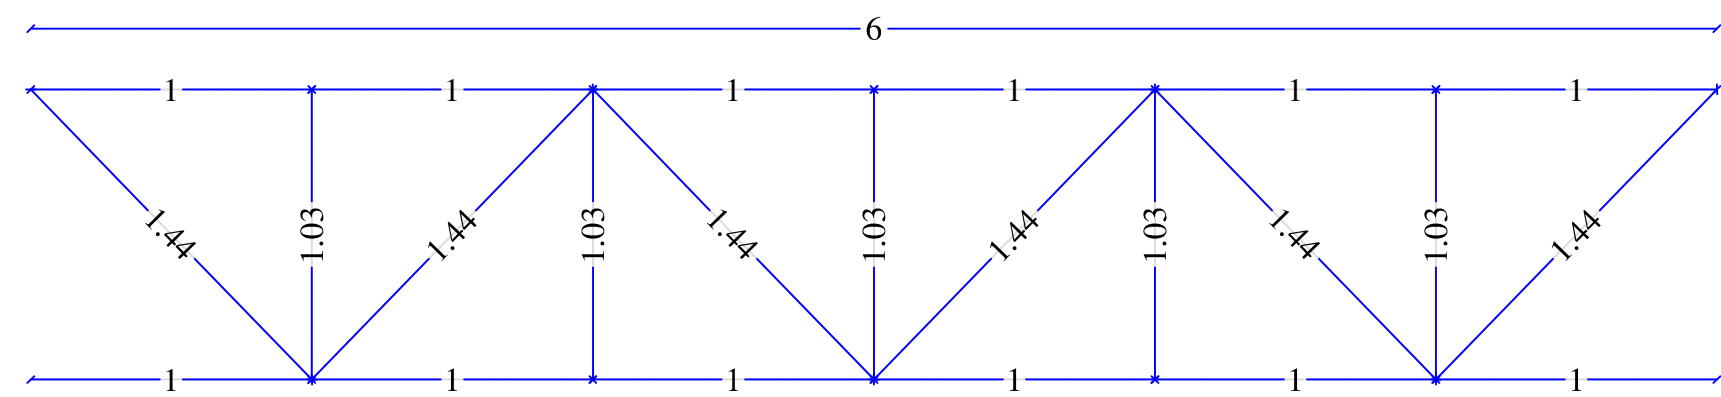


CERCHA TIPO 2

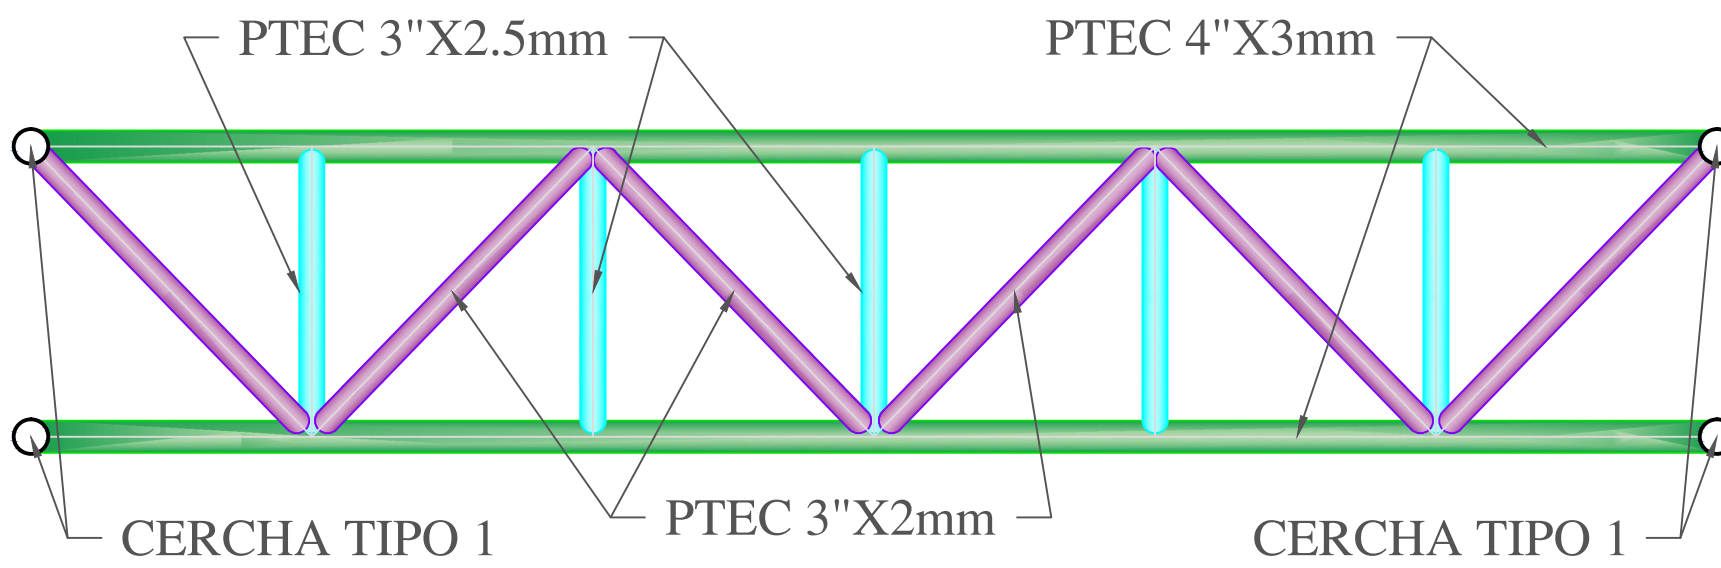





EJES CERCHA TIPO 3

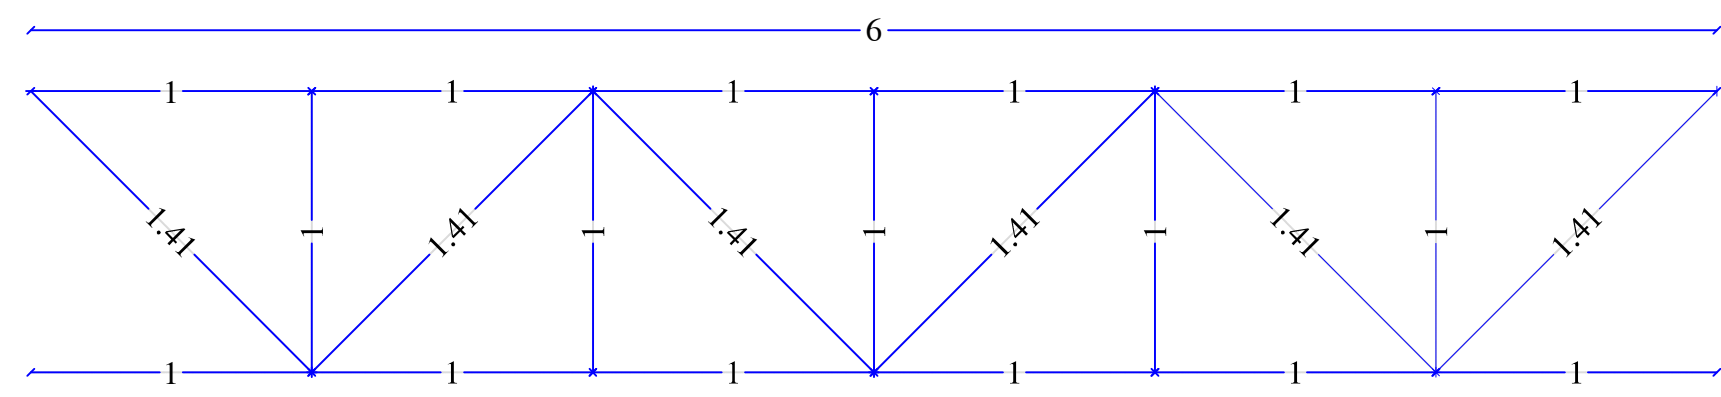

CERCHA TIPO 3

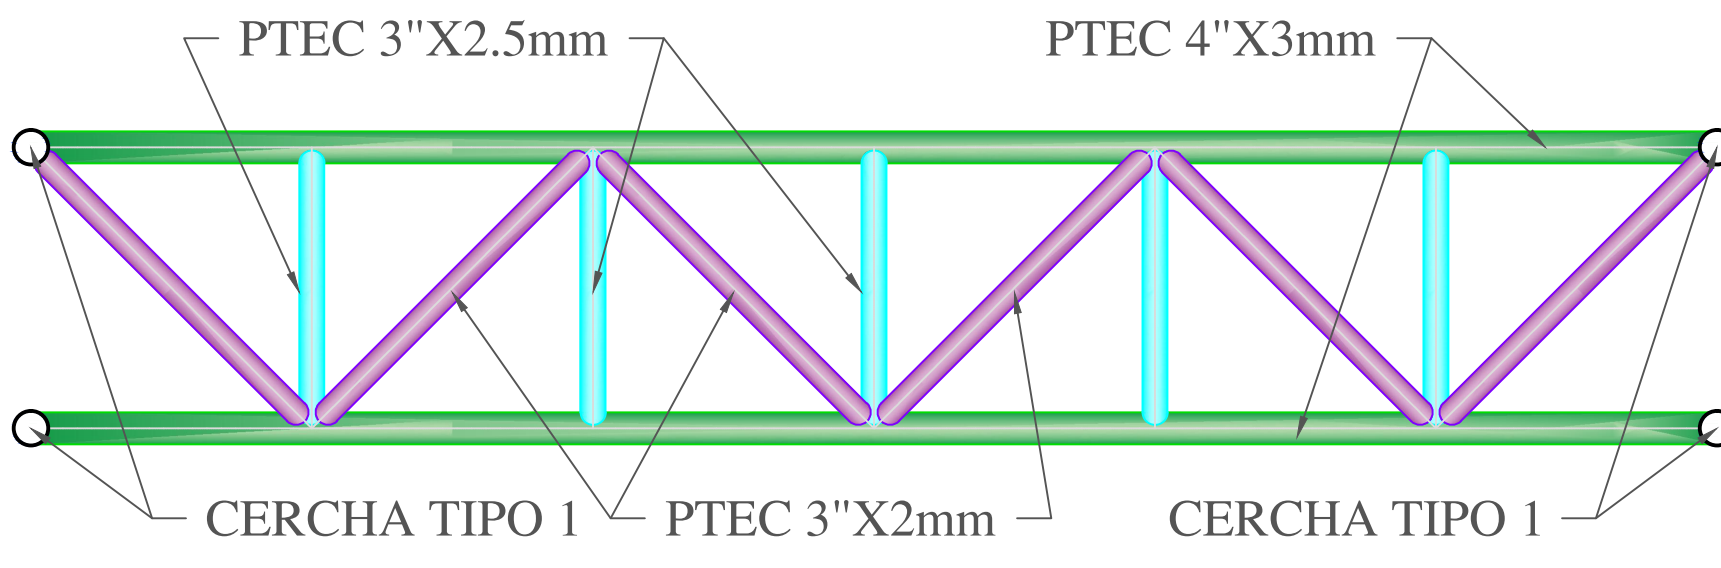

SECCIONES TIPO PERFIL TUBULAR ESTRUCTURAL CIRCULAR

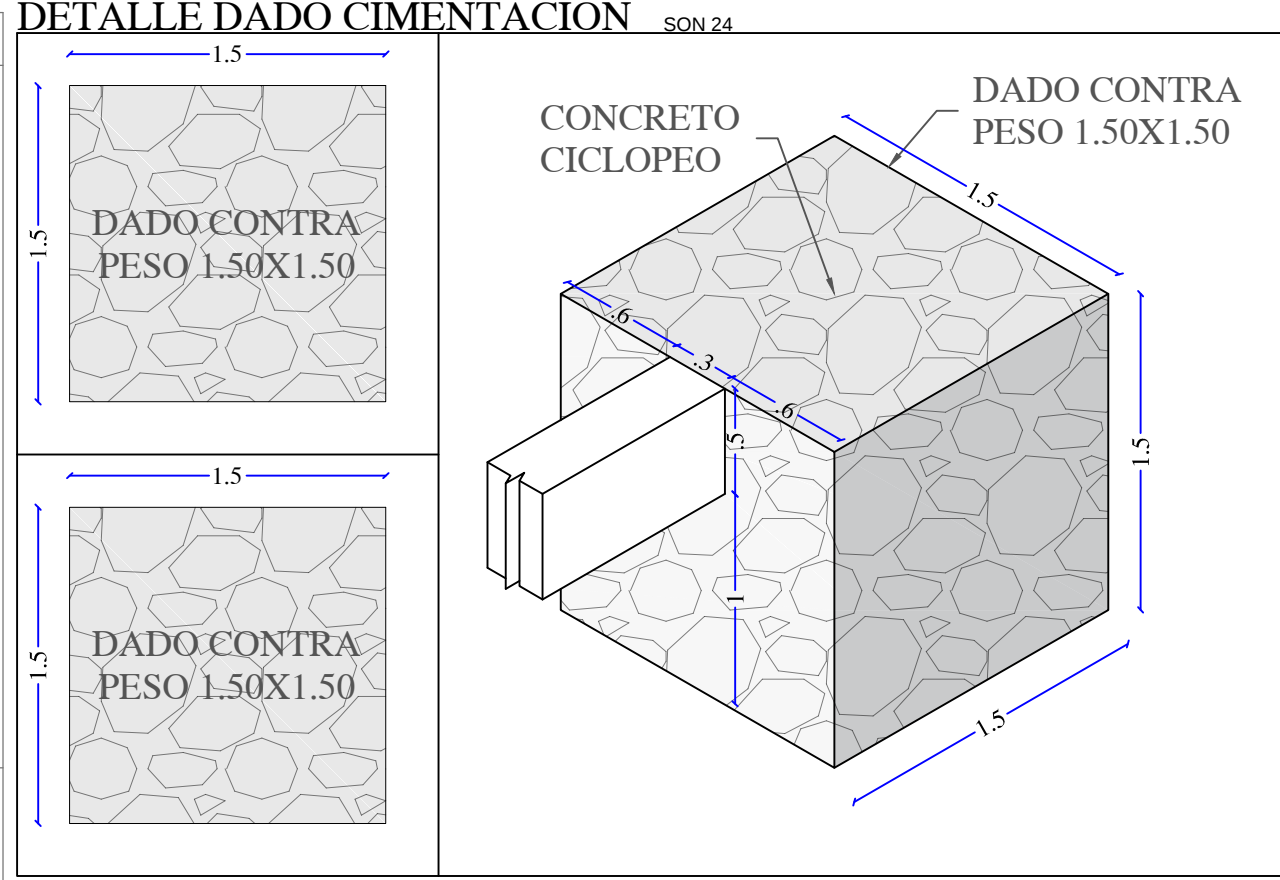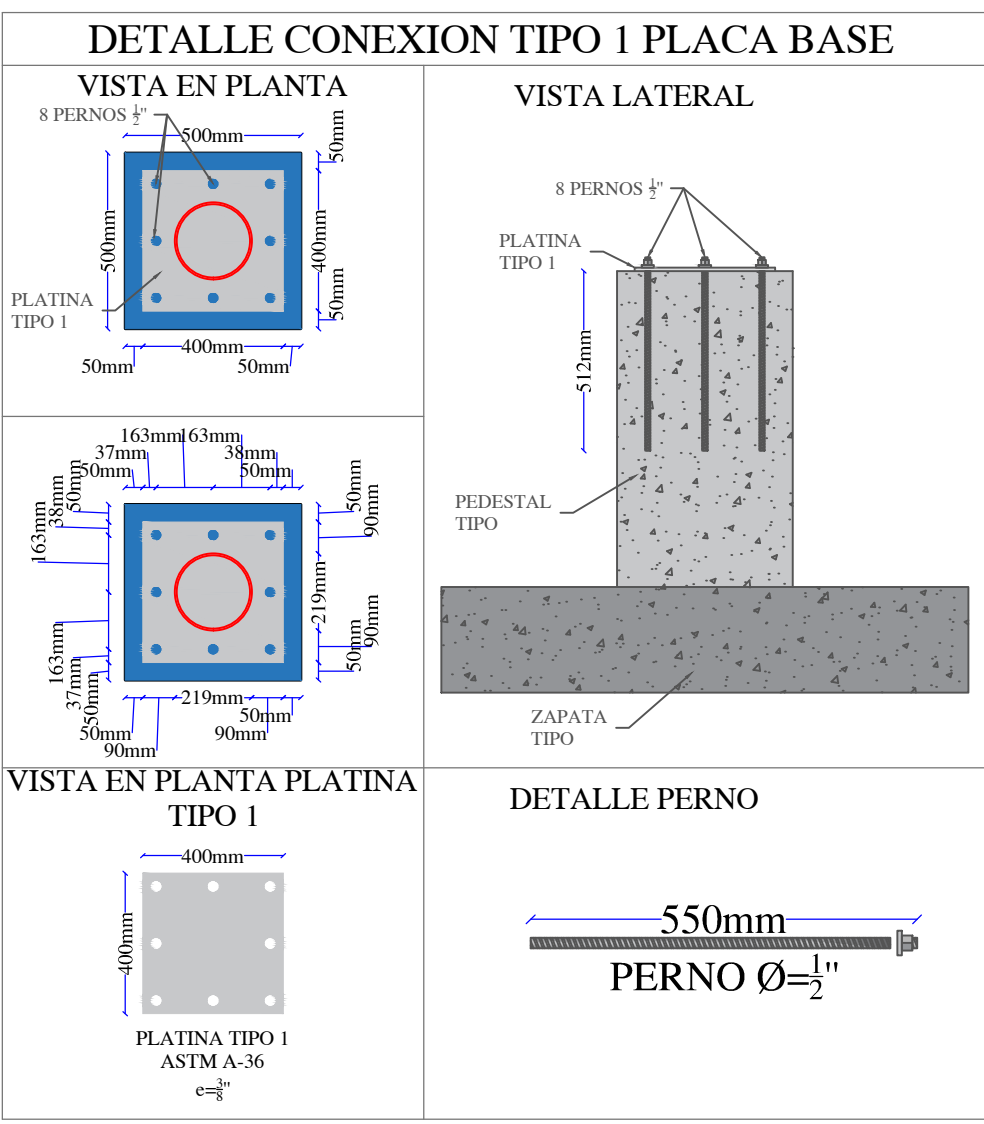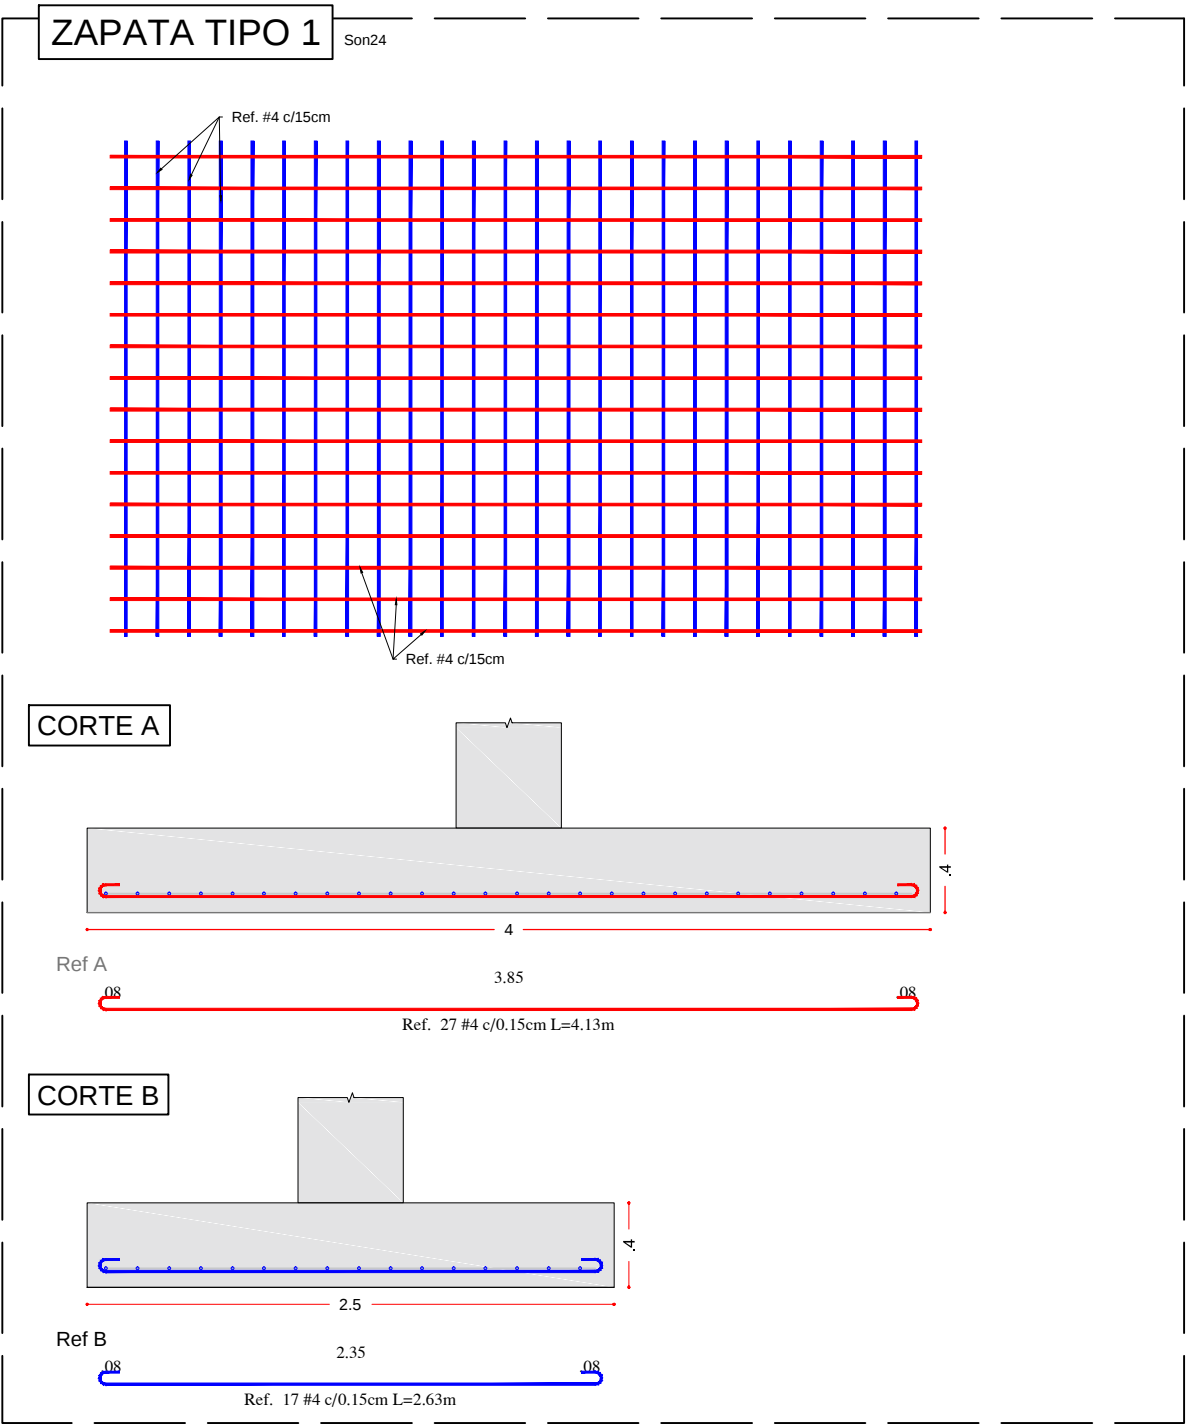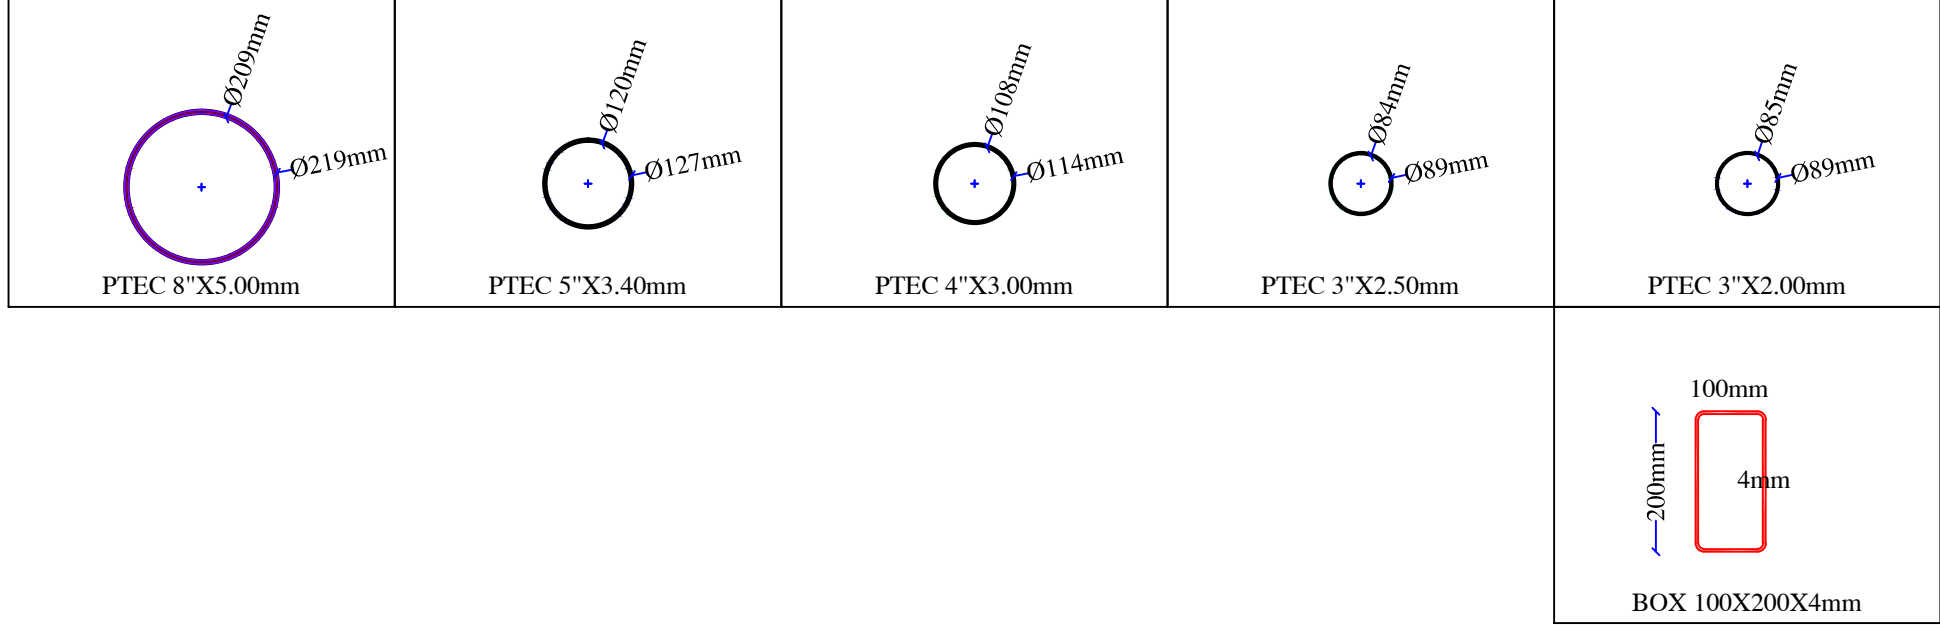

DESPIECES VIGAS DE CIMENTACION

