

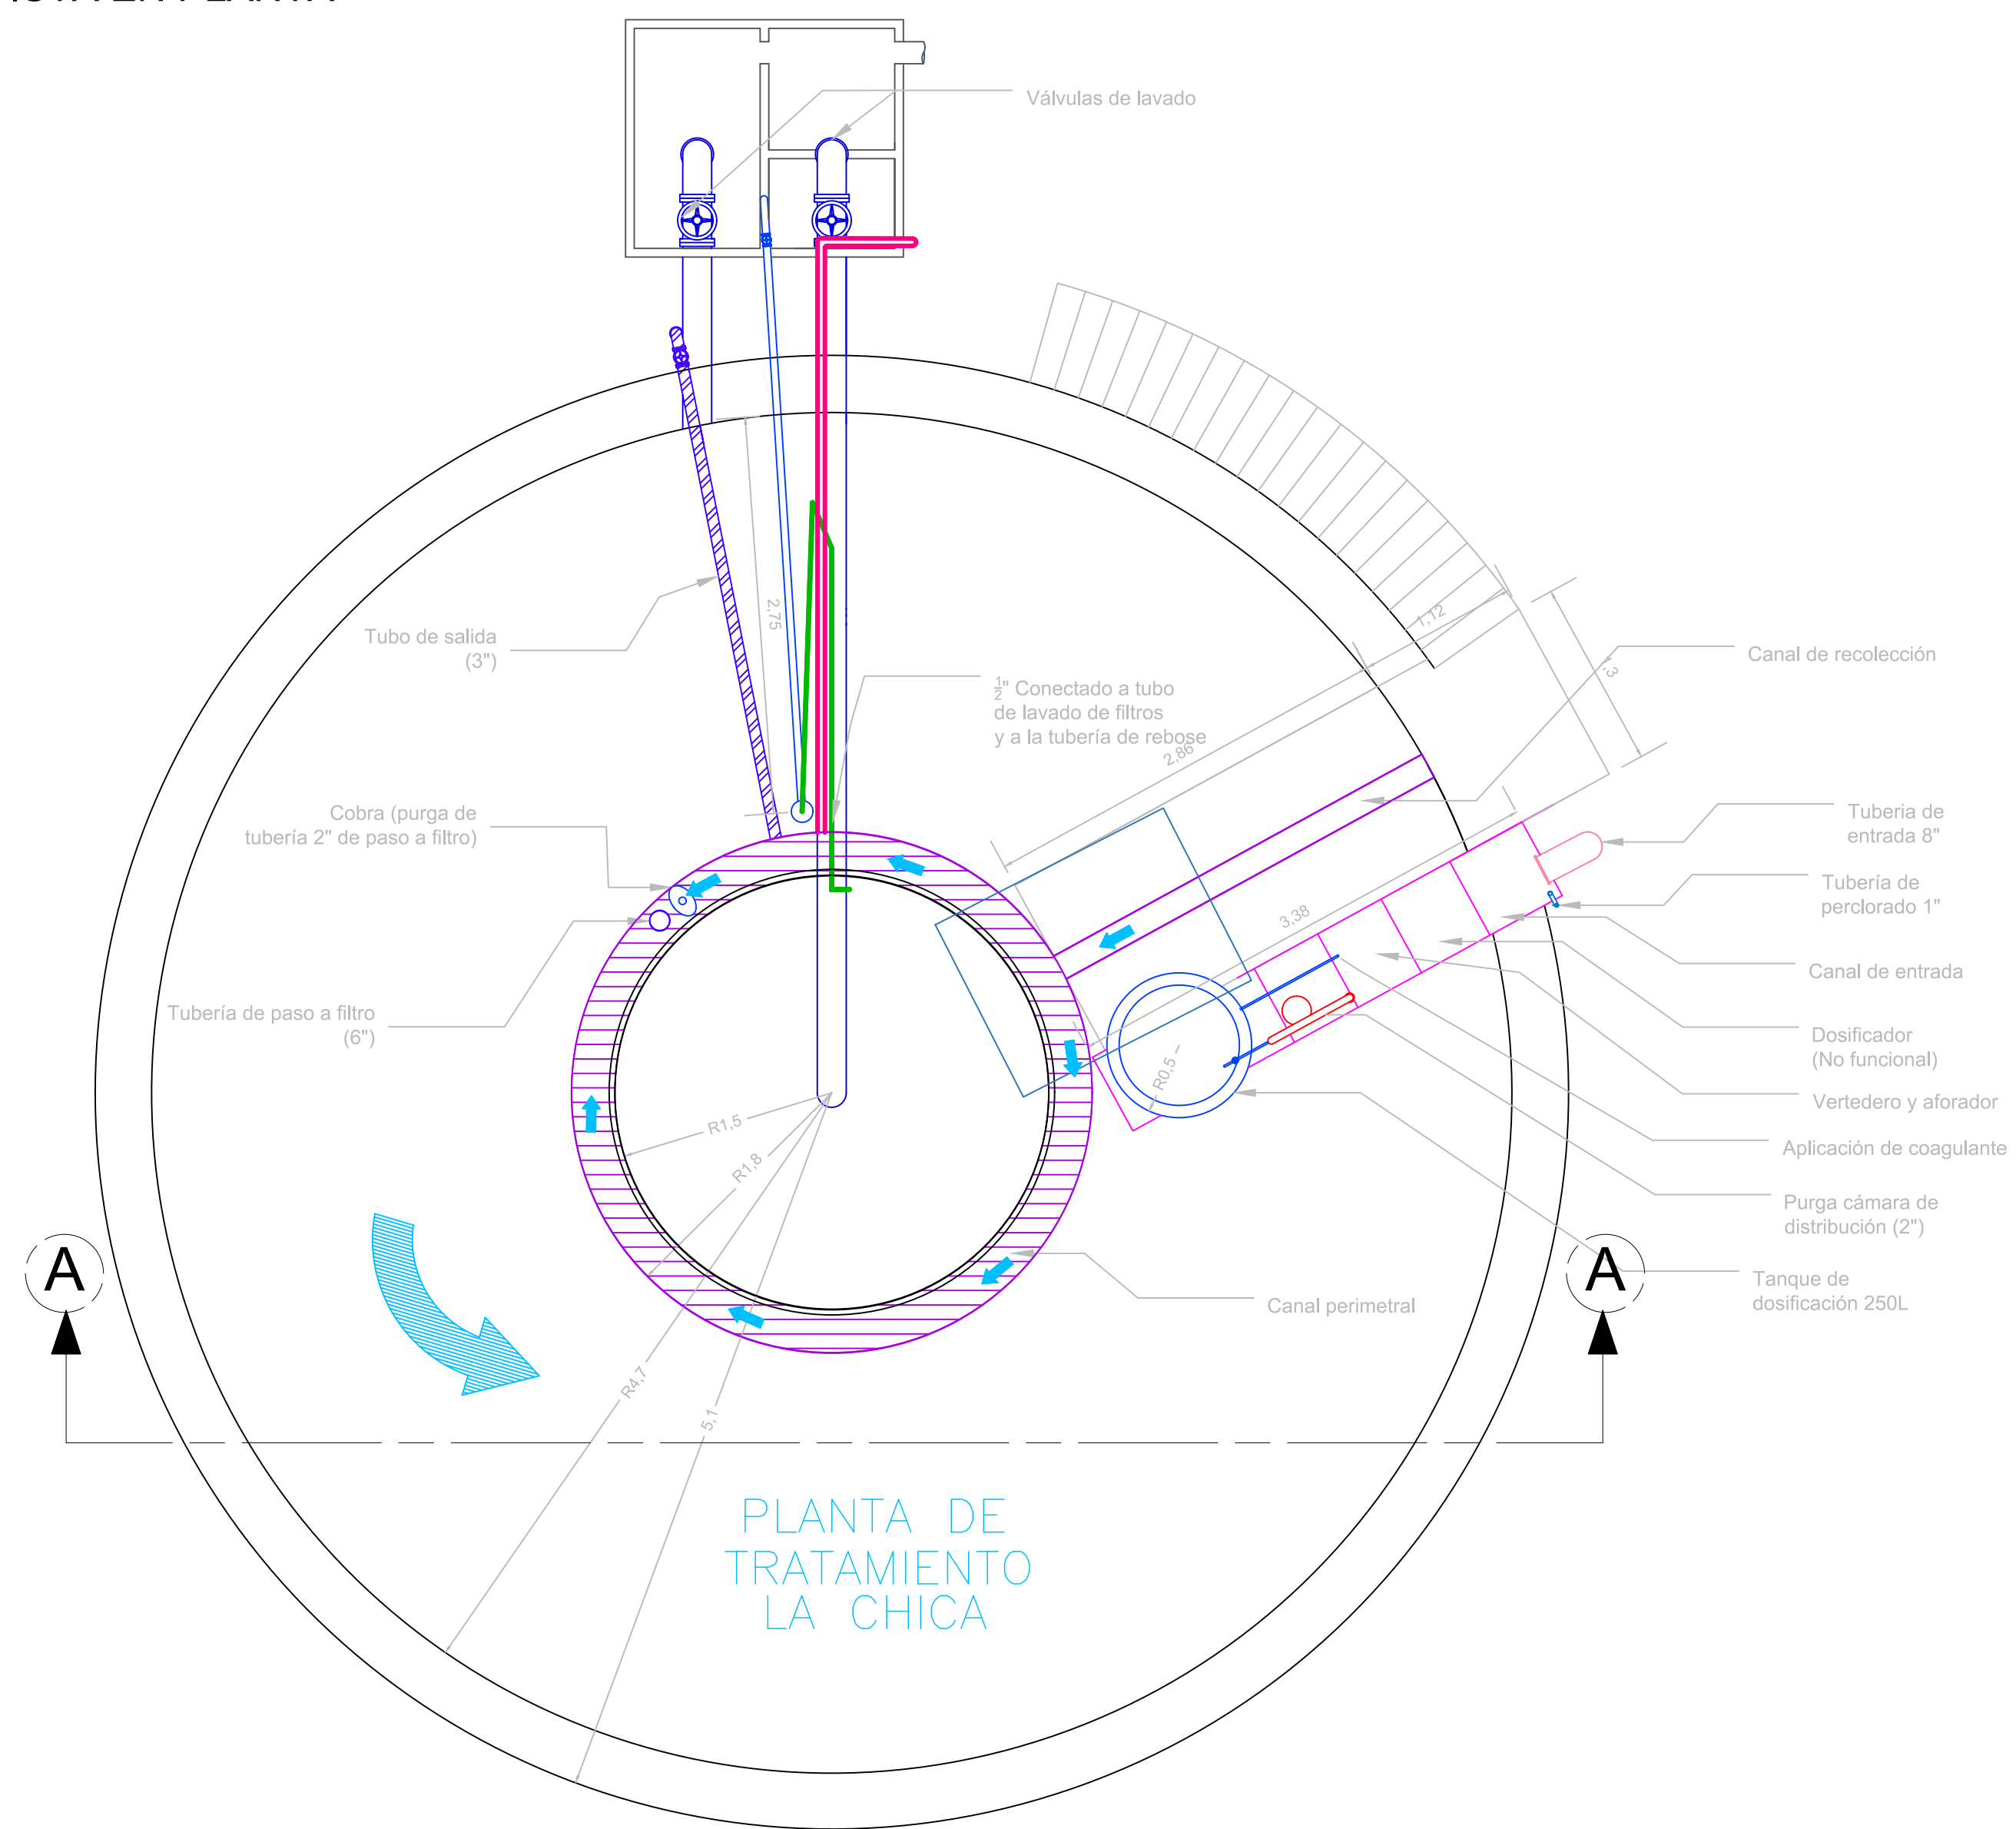


VISTA EN PLANTA


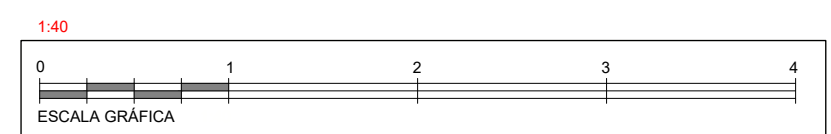


PLANTA DE TRATAMIENTO LA CHICA

CORTE A-A

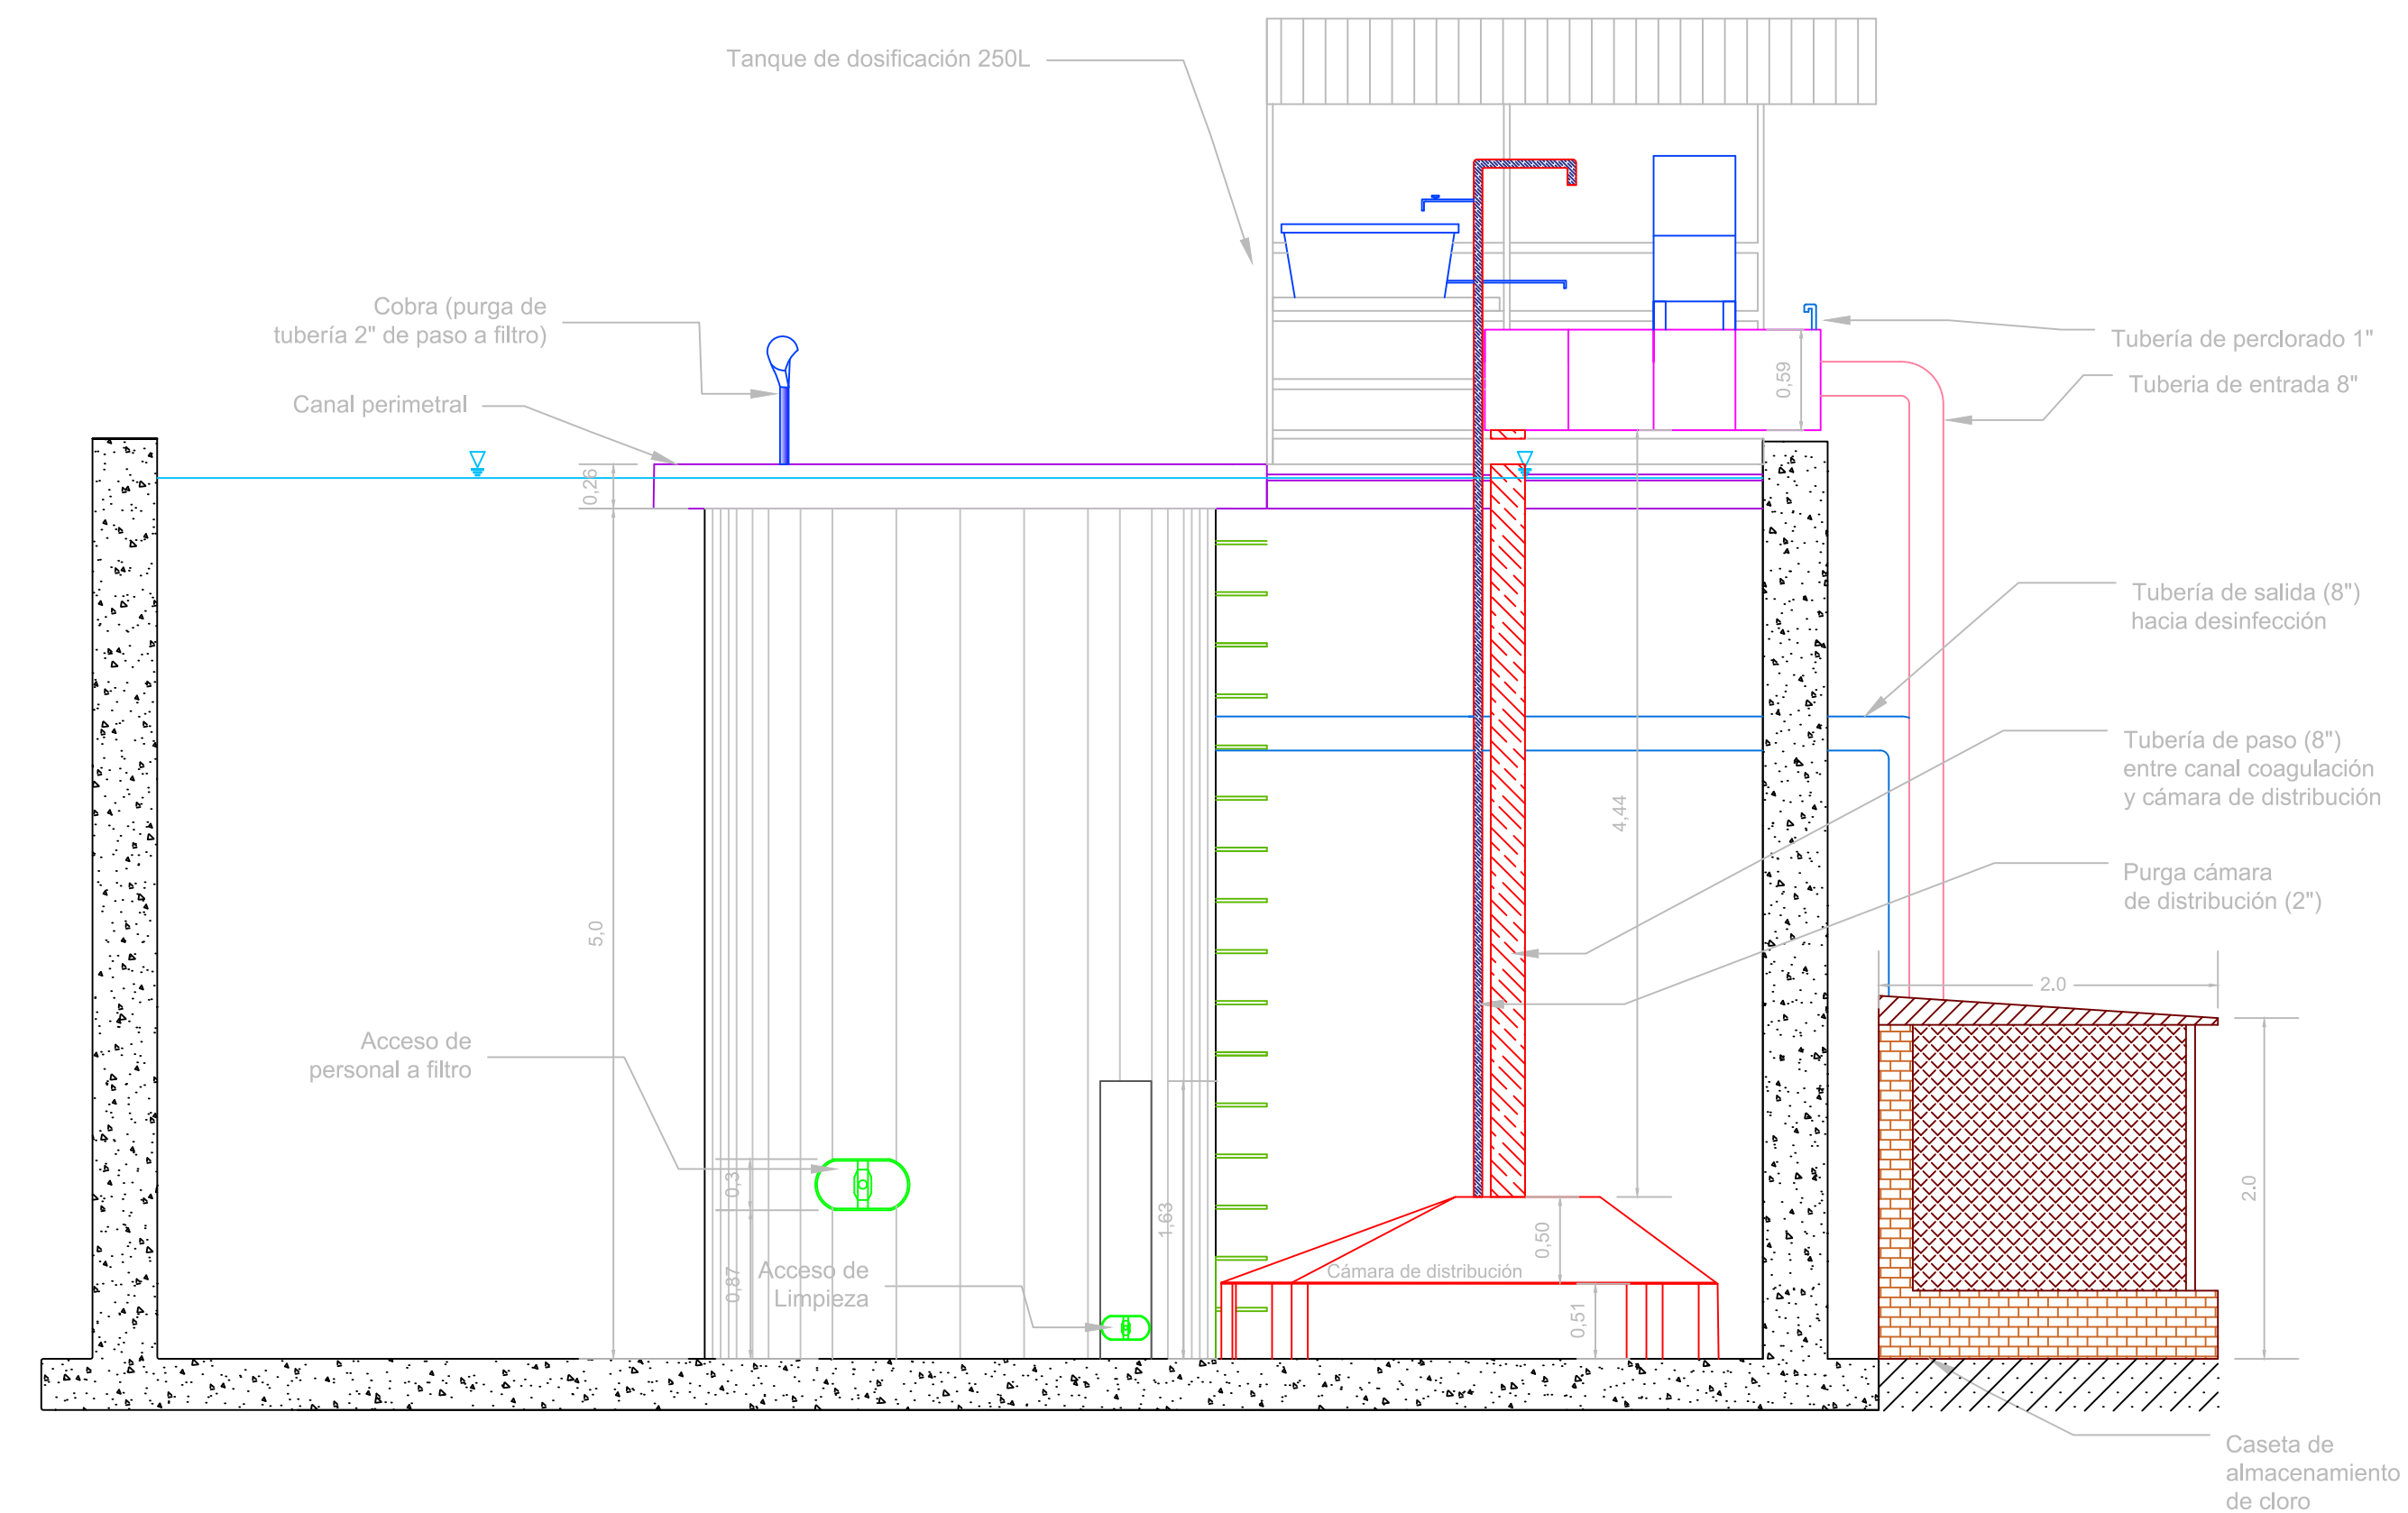



Detalle 2 canal de perimetral

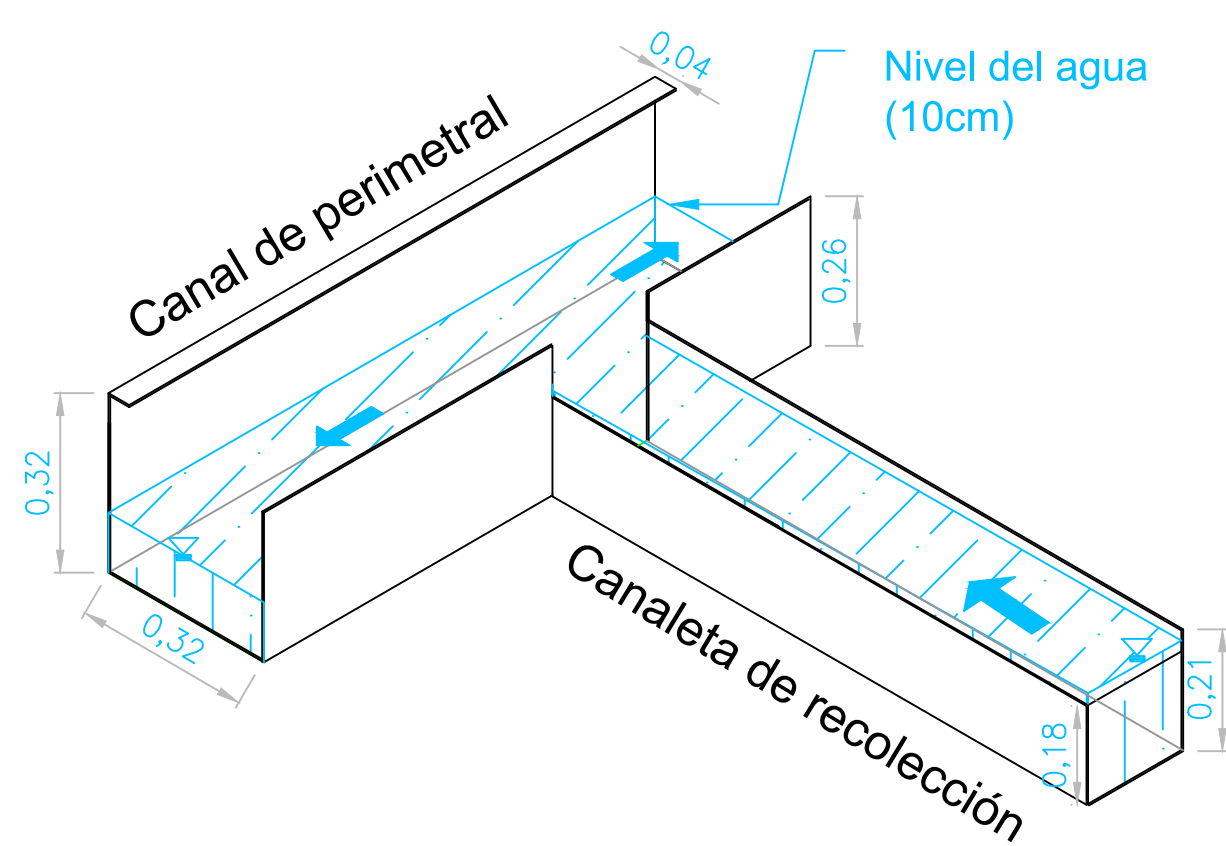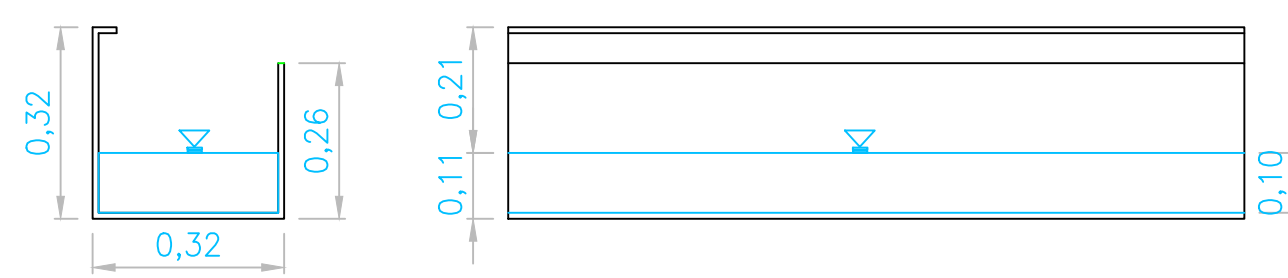

Detalle 3 Canal de recolección



ISOMÉTRICO EQUIPO DE DOSIFICACIÓN

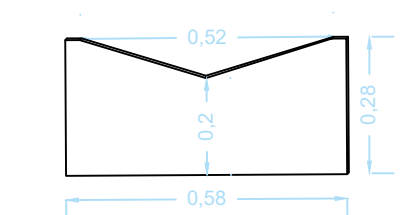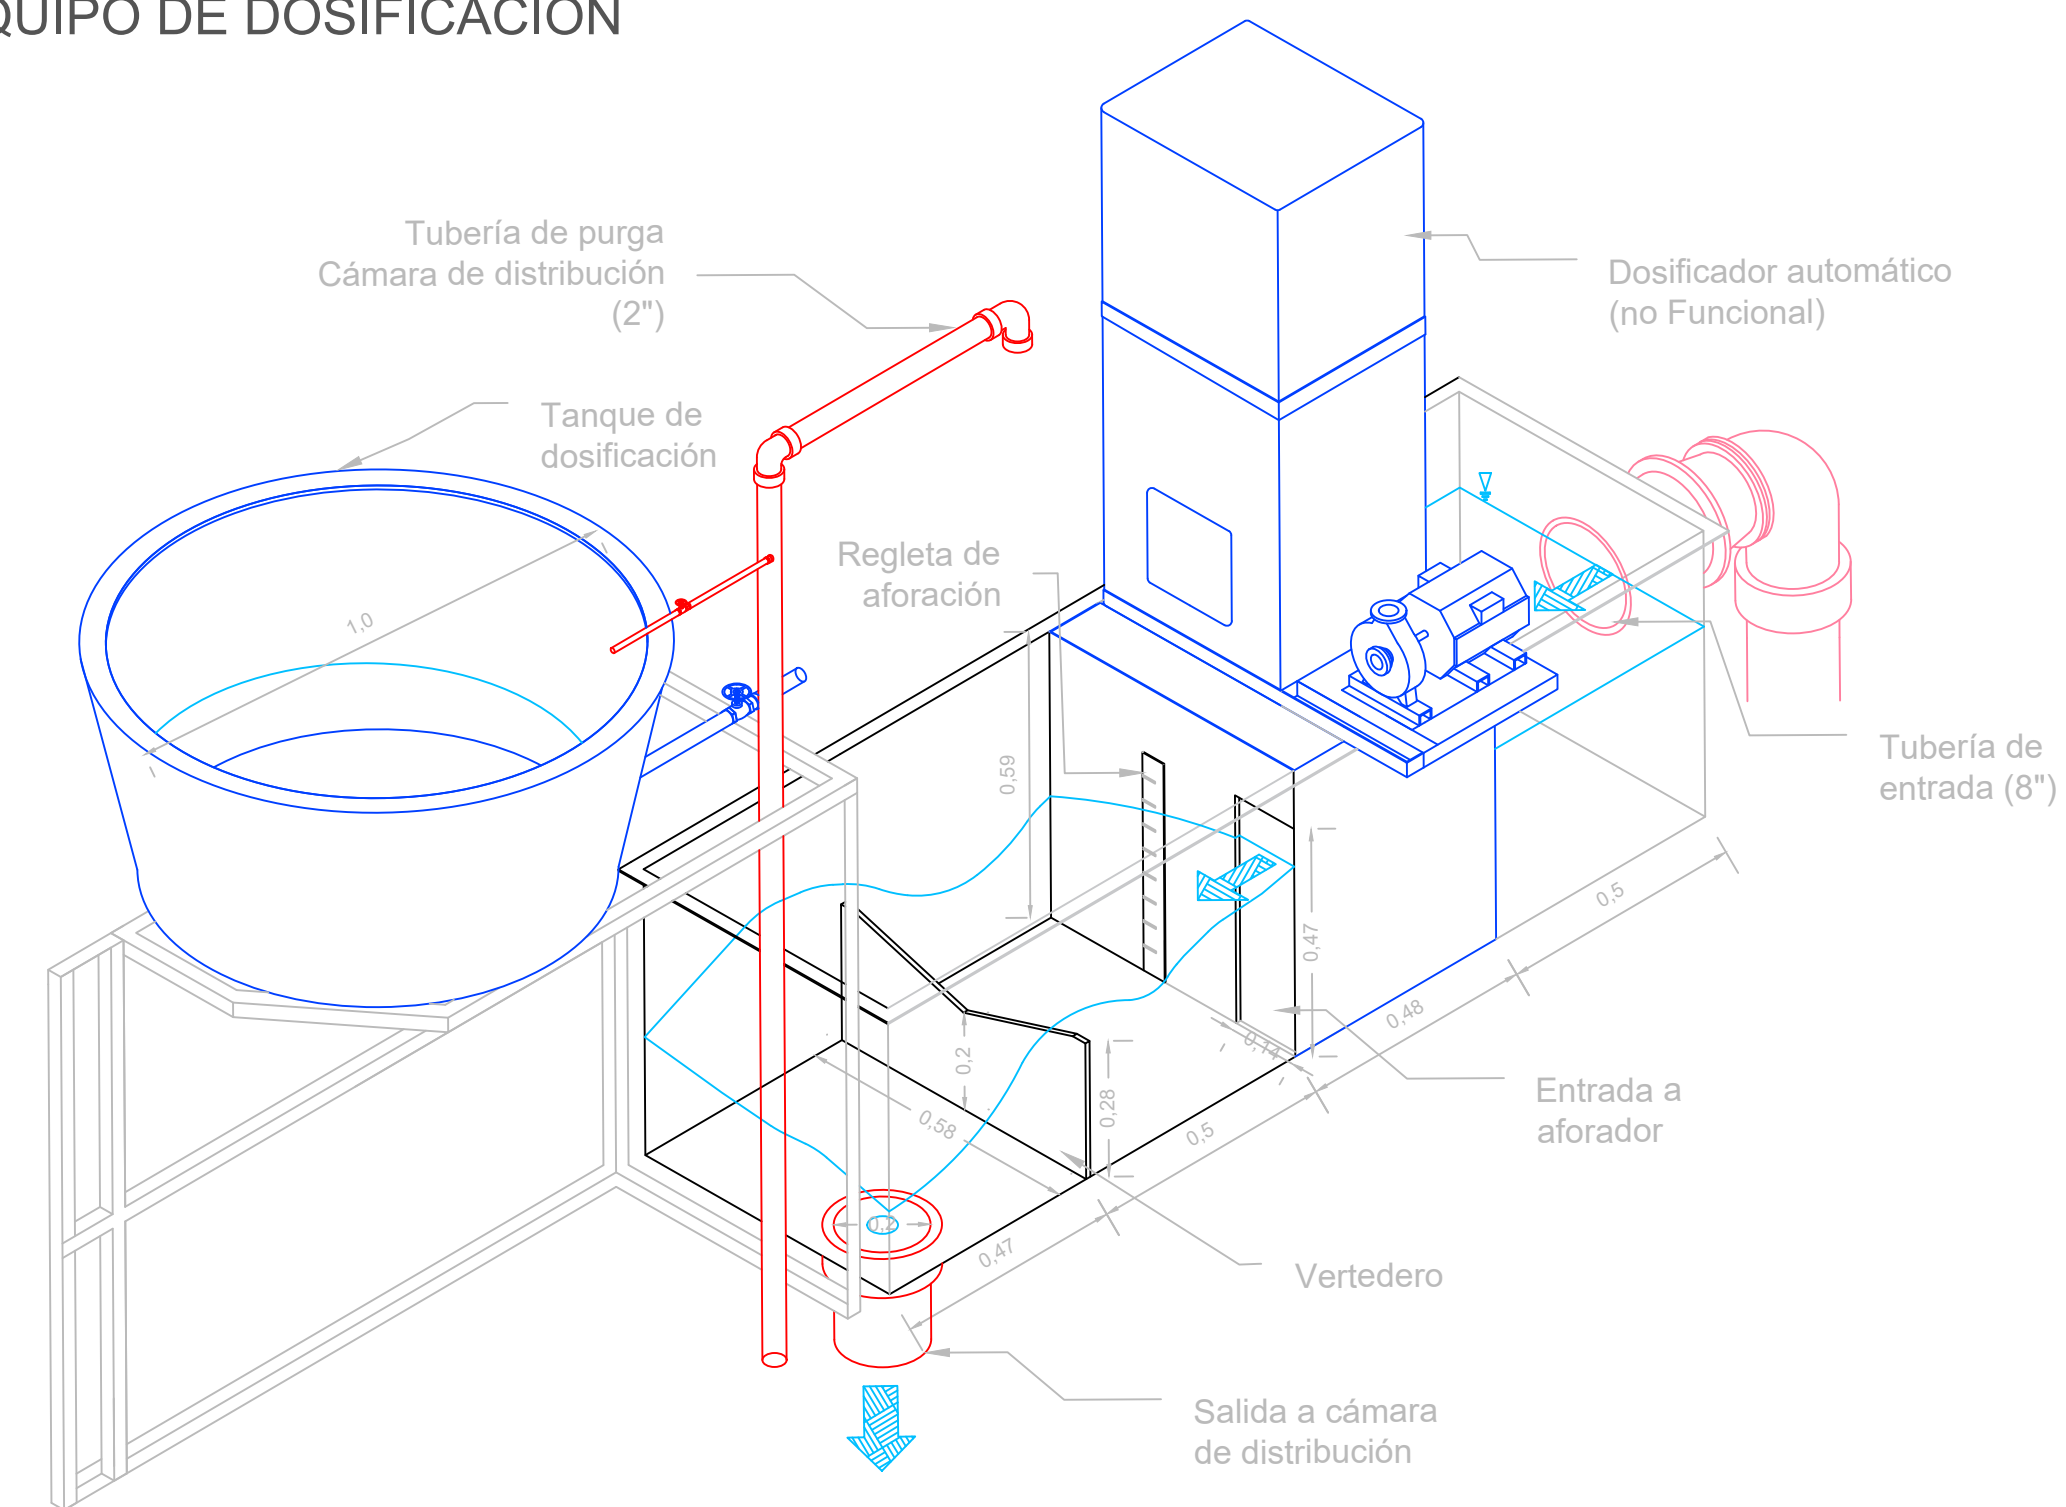

Nombre DIRECTOR:	
Nombre:	
Visto PAR:	
Nombre:	

MODIFICACIONES		
FECHA	MODIFICACIÓN	FIRMA