
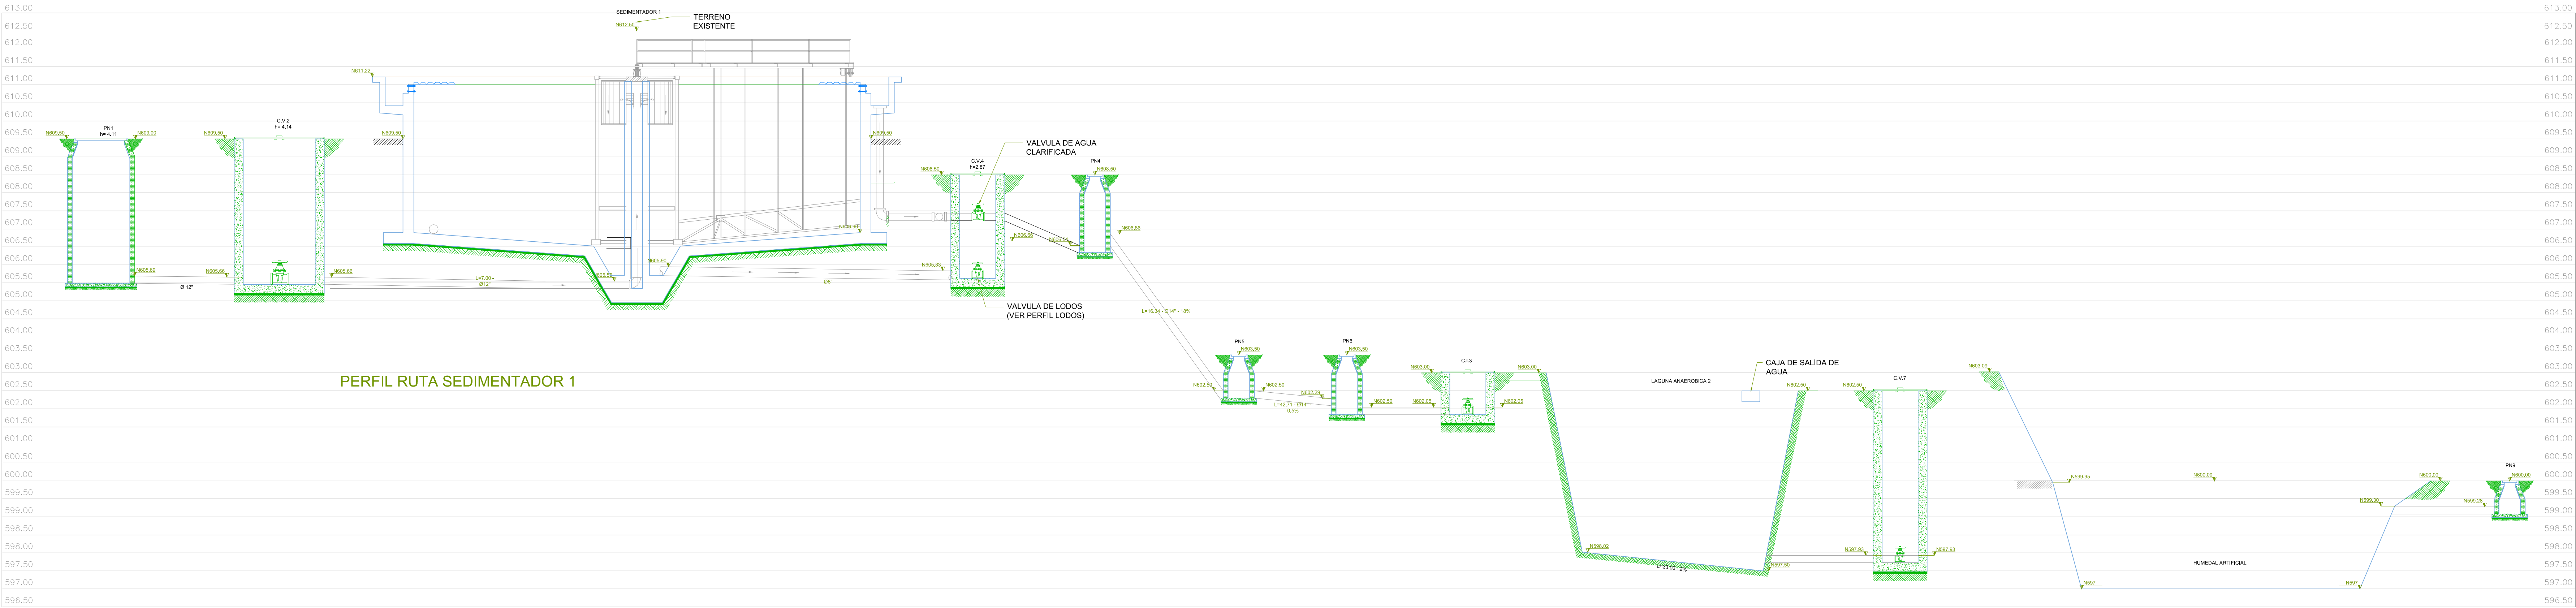
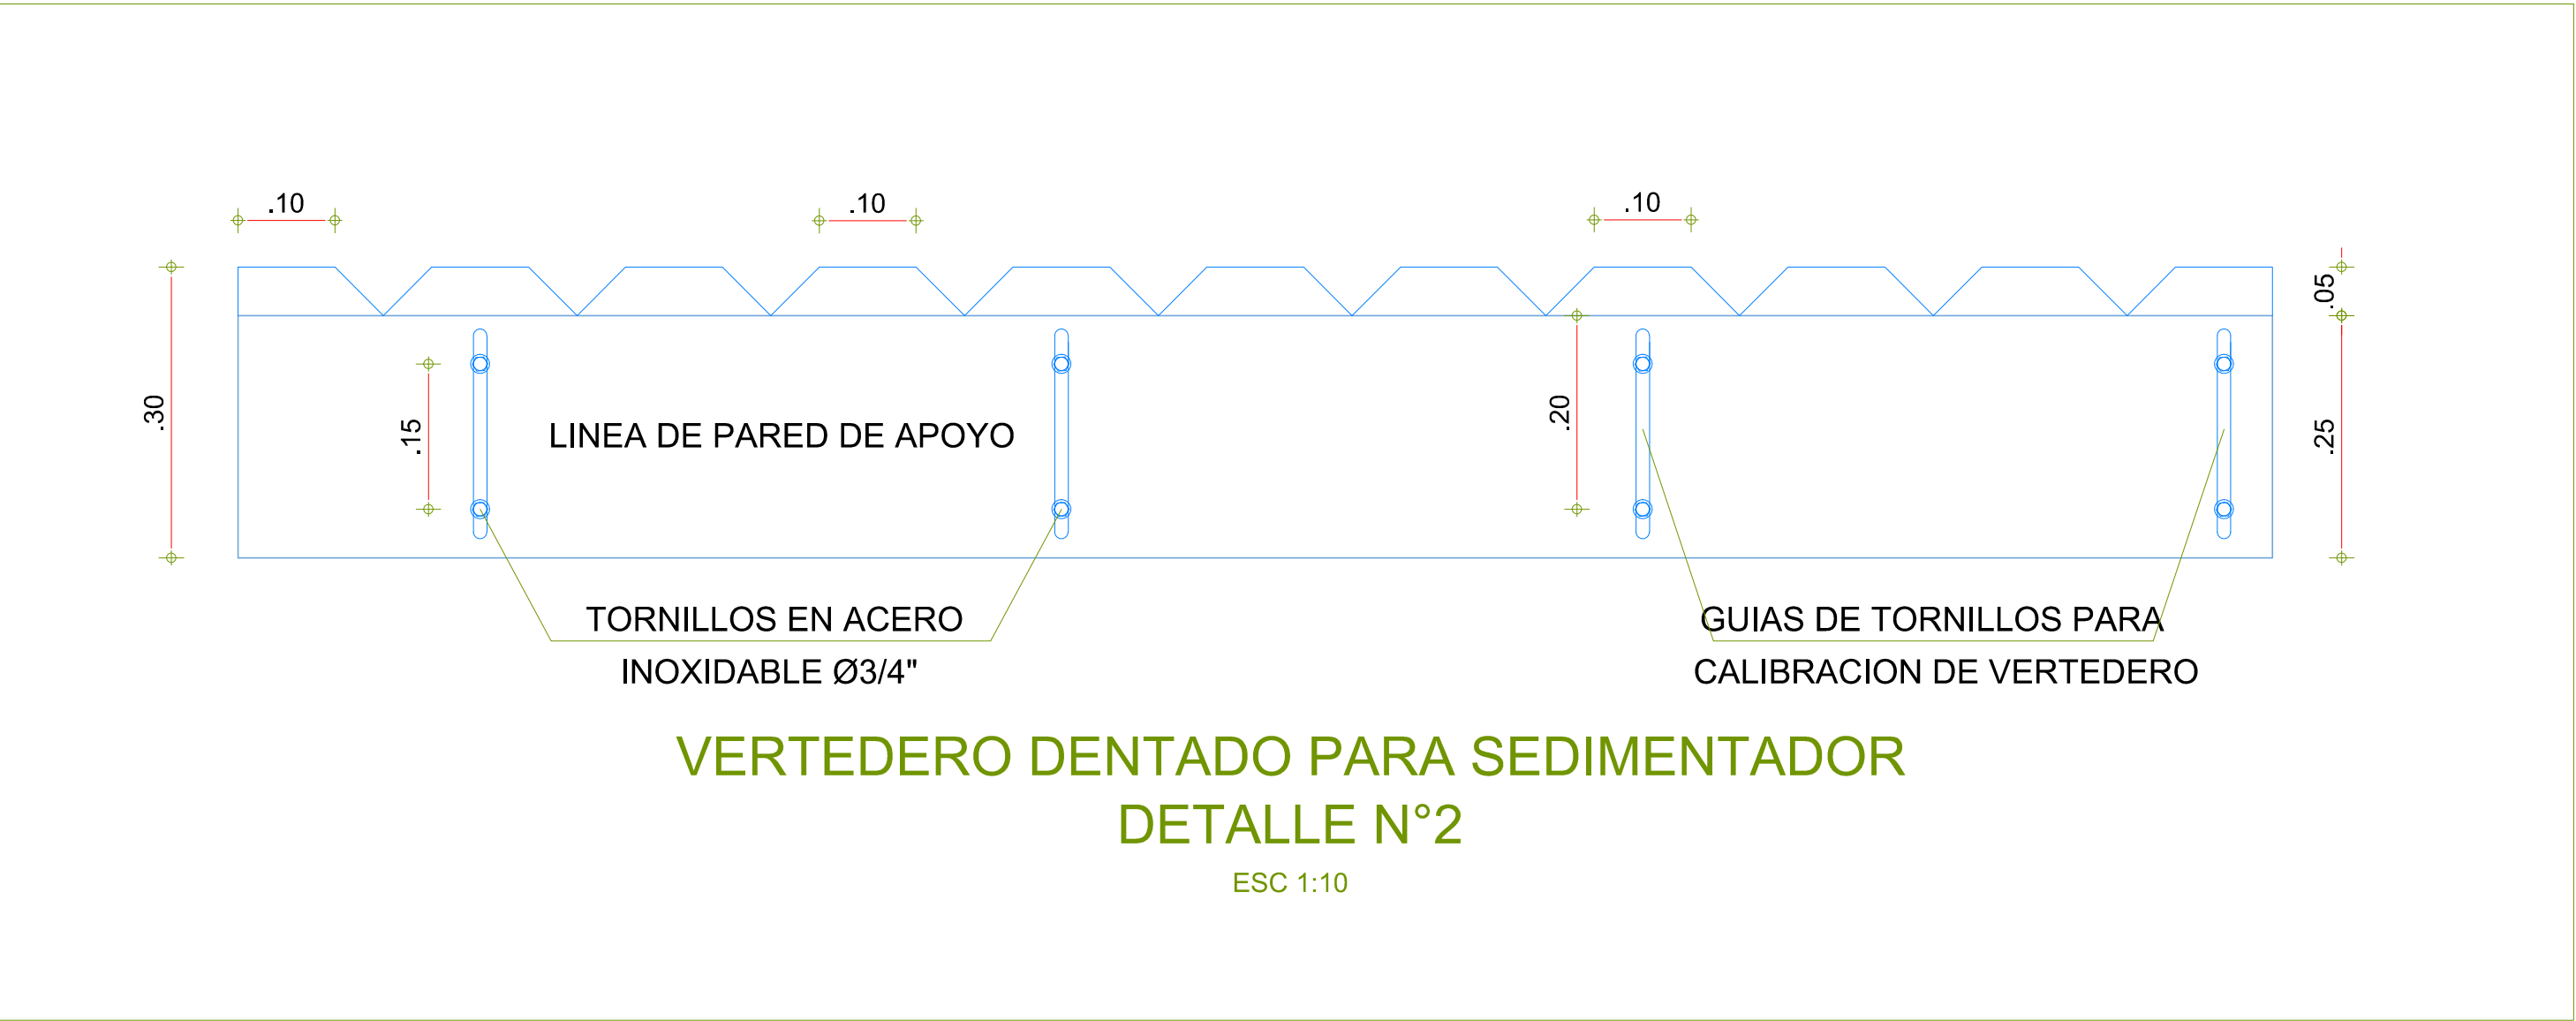
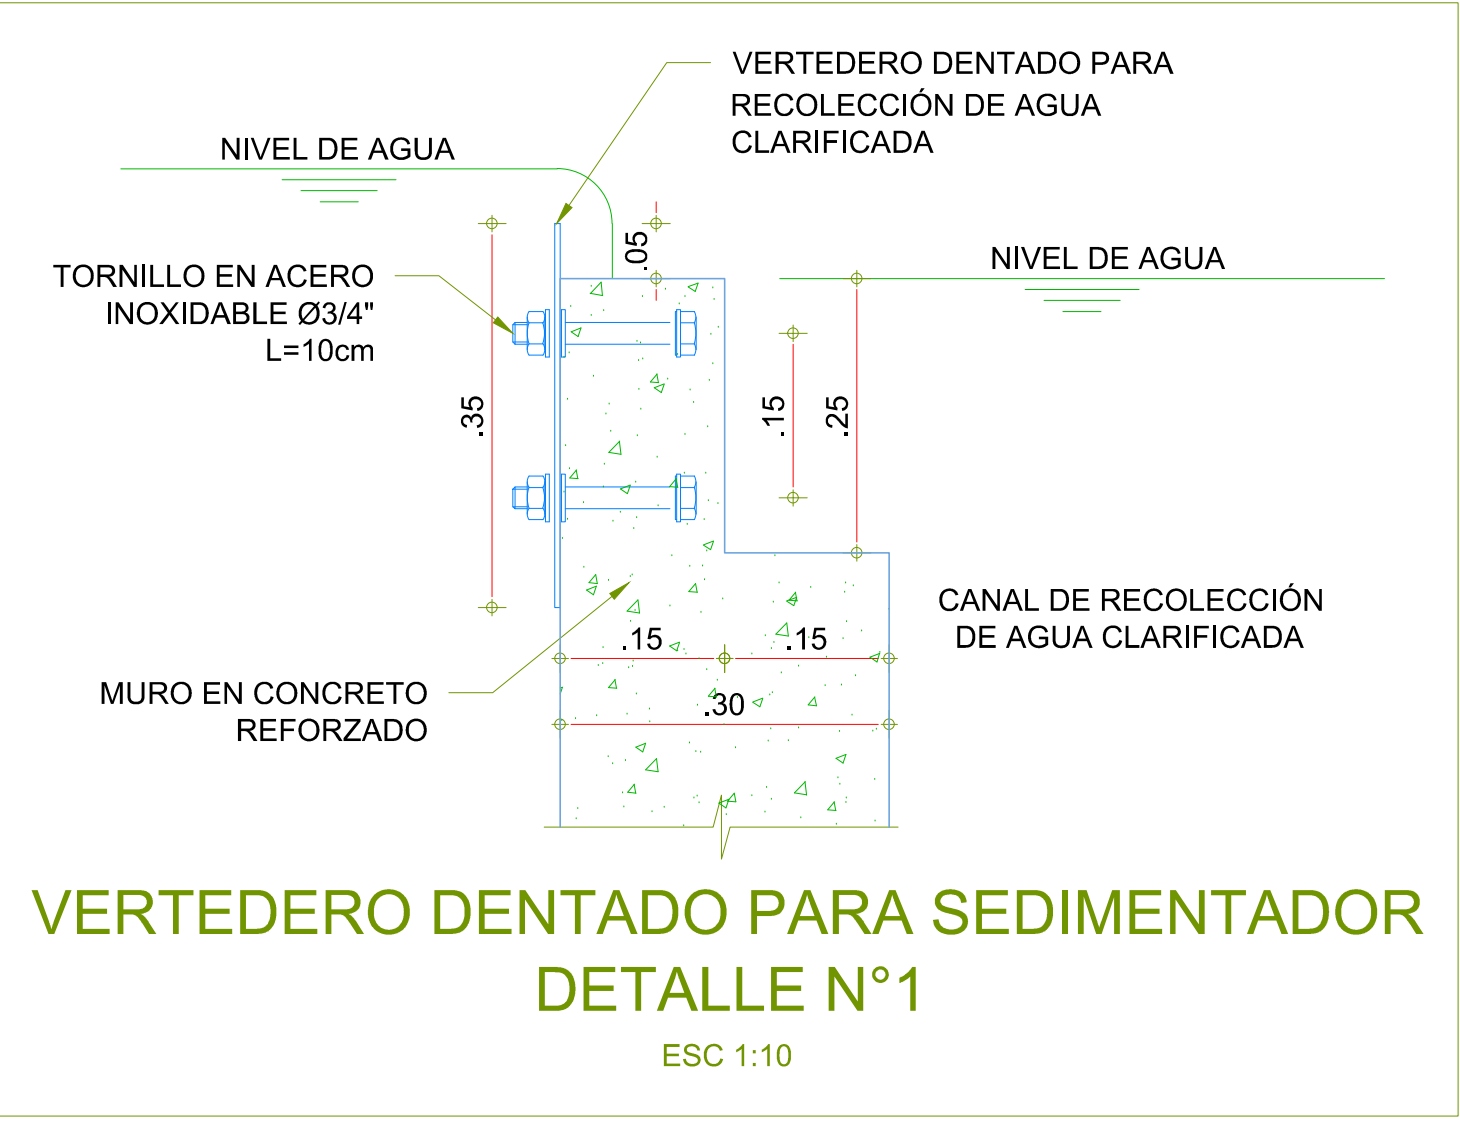


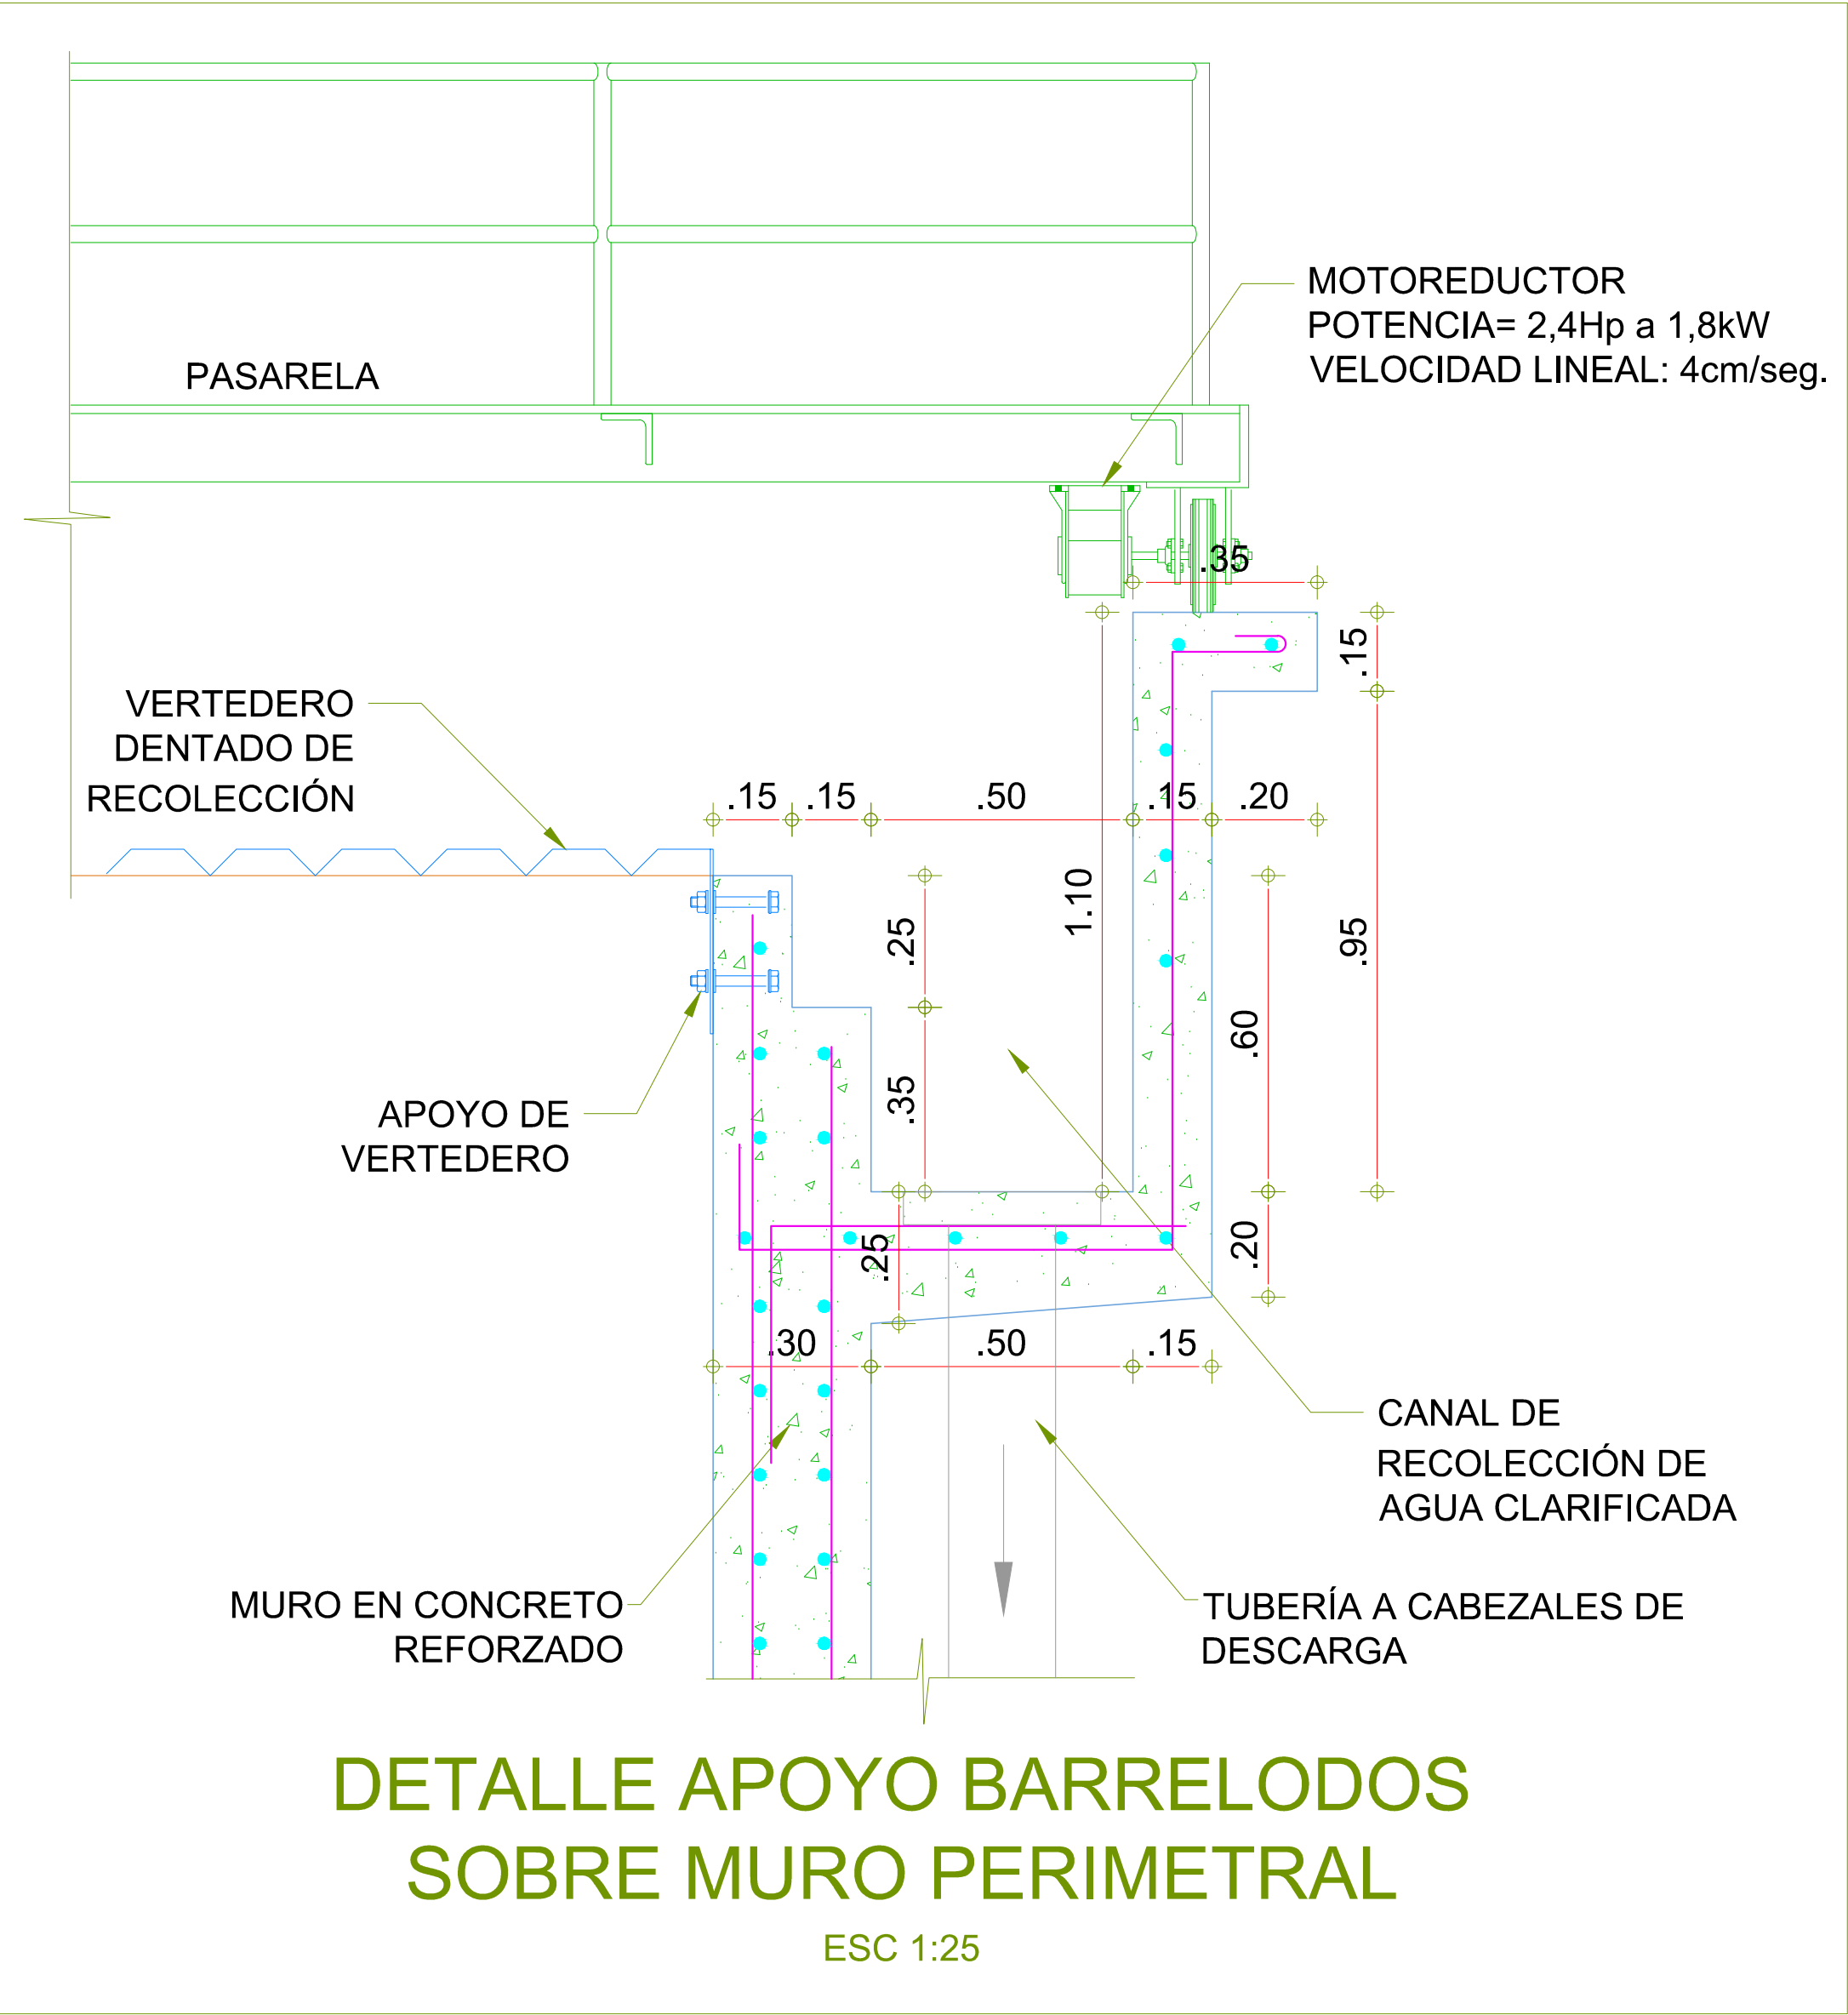

PERFIL RUTA SEDIMENTADOR 1

VaBo DIRECTOR:
Nombre: _____
VaBo PAR:
Nombre: _____

MODIFICACIONES		
FECHA	MODIFICACIÓN	FIRMA