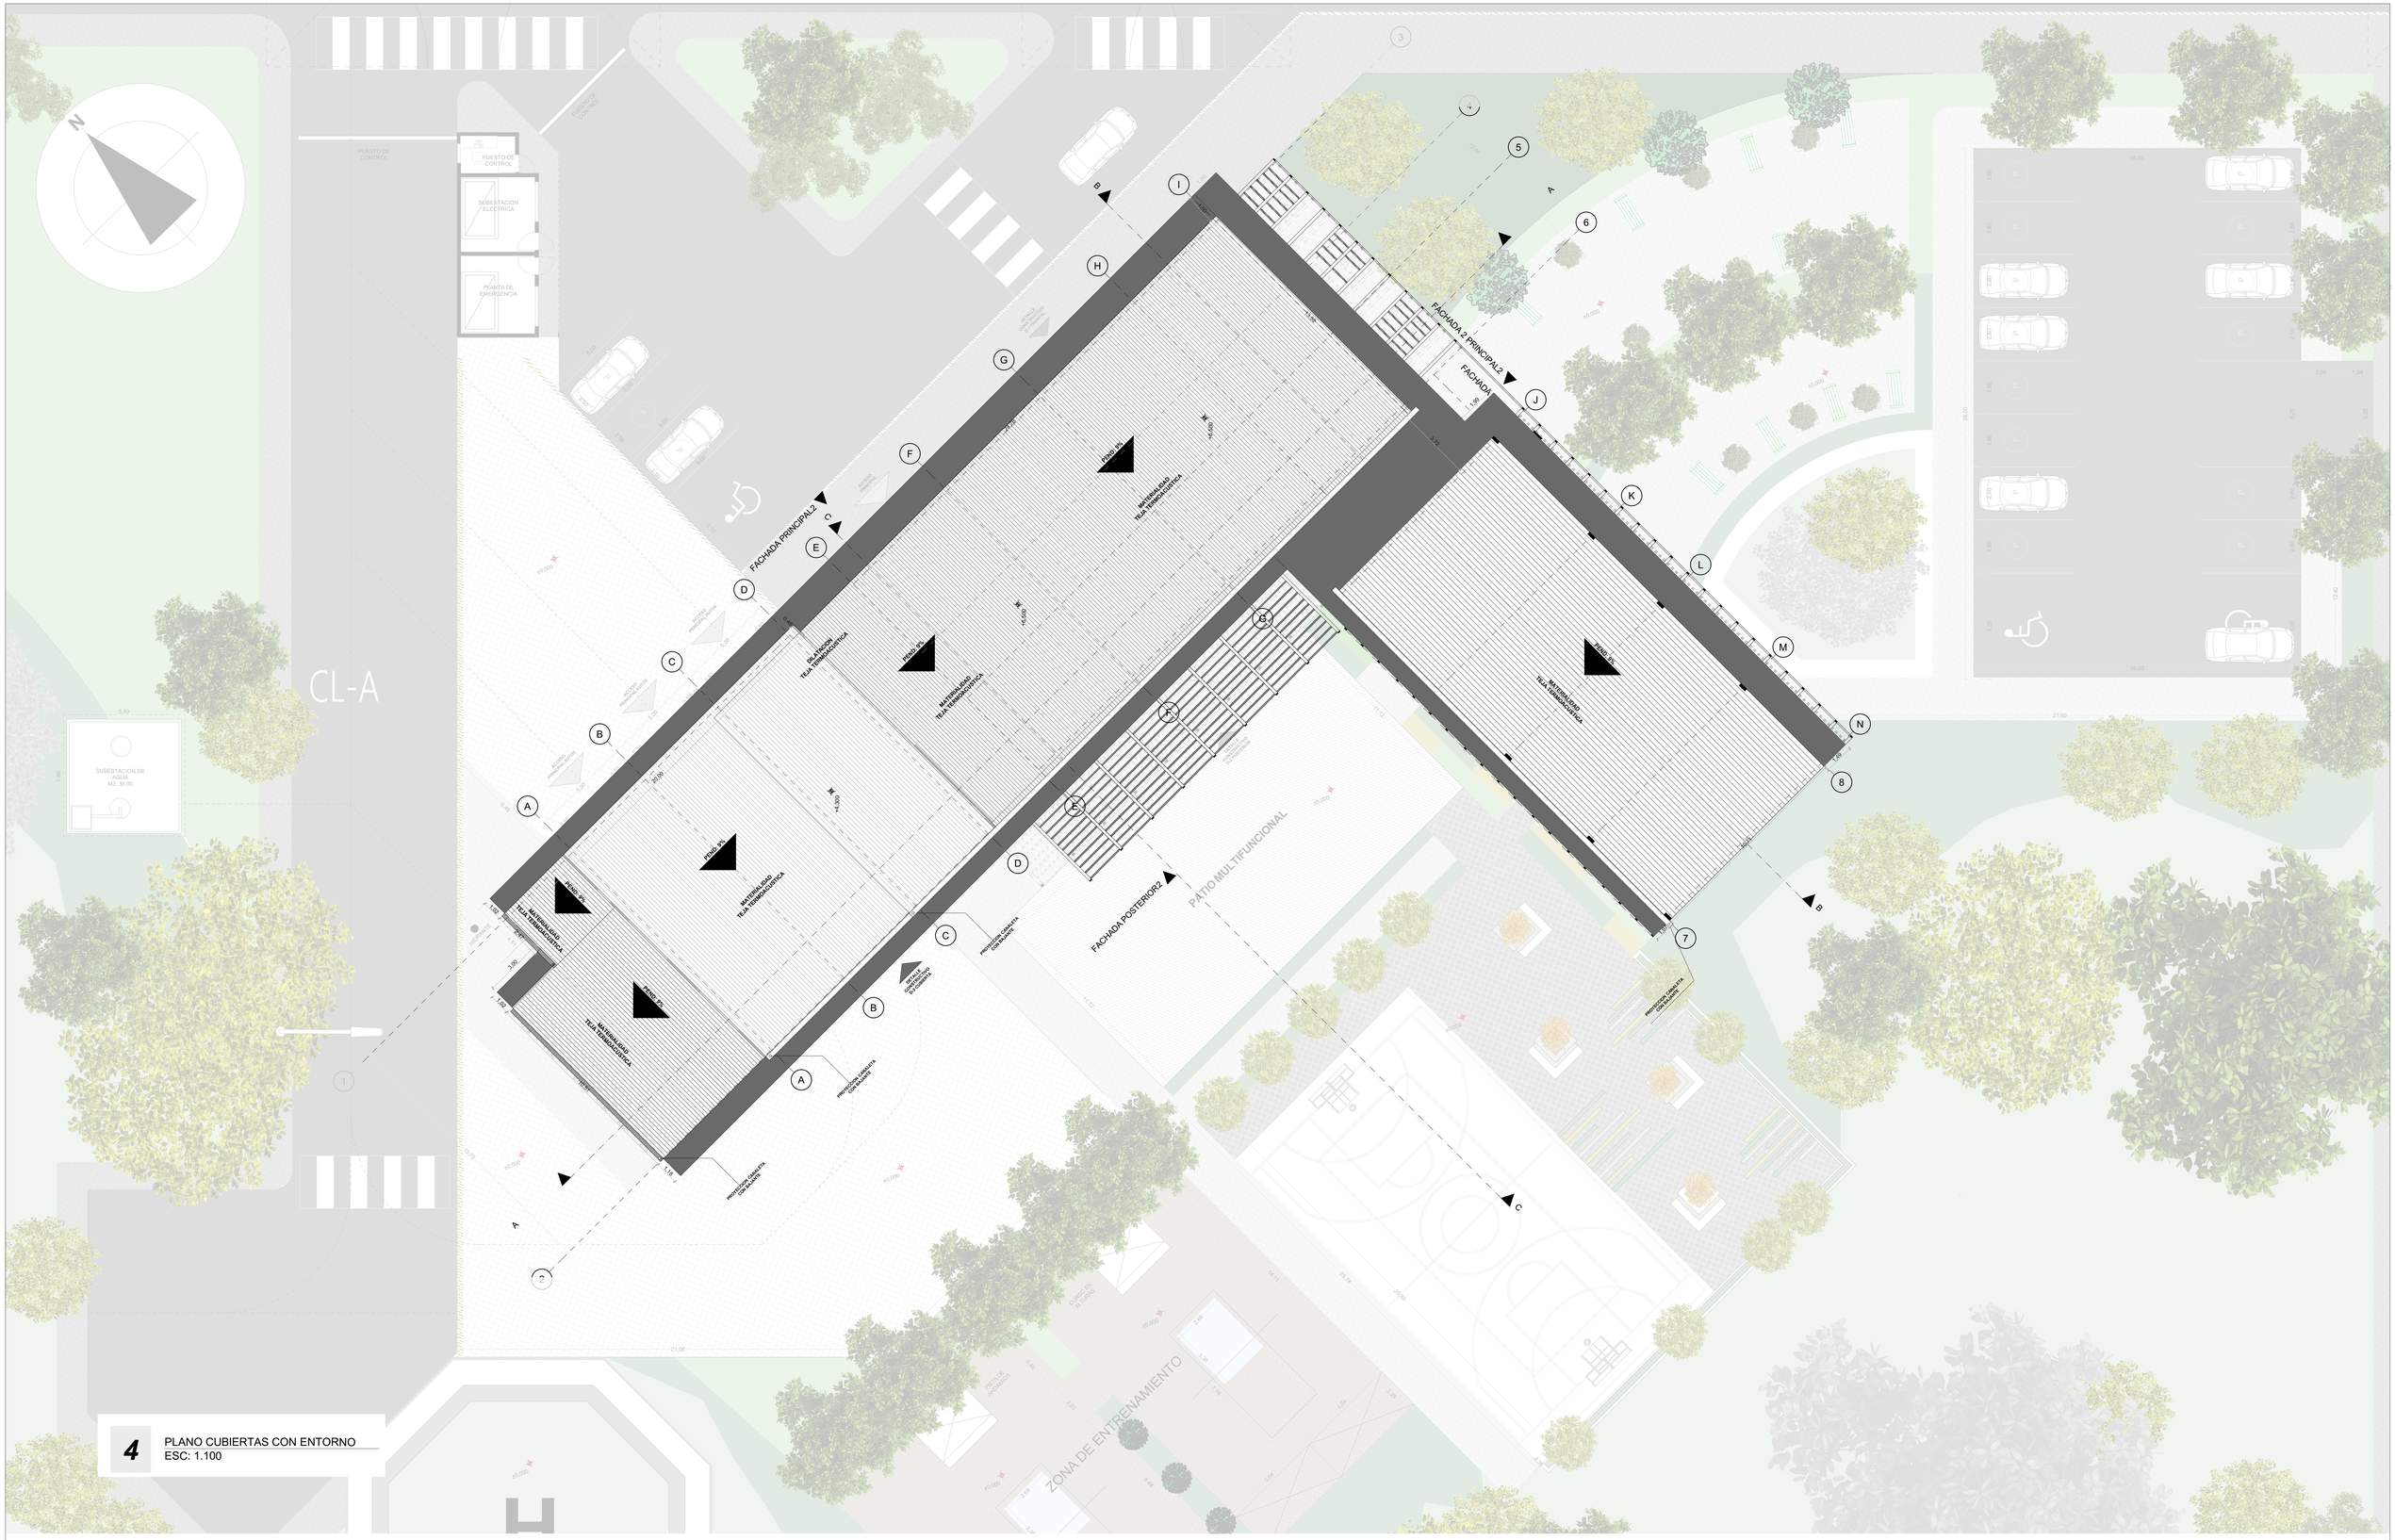

4 PLANO CUBIERTAS CON ENTORNO
ESC: 1.100

UNIVERSIDAD SANTO TOMAS
PRIMER CLAUSTRO UNIVERSITARIO DE COLOMBIA

PROYECTO: ESTACION DE BOMBEROS	ORIENTACION: N	DISEÑADO POR : JESUS ALBERTO ALVAREZ	UBICACION: ABREGO - NORTE DE SANTANDER	LOCALIZACION:	OBSERVACIONES:	FECHA: 18/10/22	ESCALA: 1.100
		REVISADO POR : ARQ. JORGE ALBERTO VILLAMIZAR HERNANDEZ	CONTENIDO: PLANO CUBIERTAS PISO CON ENTORNO			RECIBIDO	PLANO #: 4