


PIEDECUUESTA / Esc: 1:5000

Via Guatiguará, vía departamental, vial tipo 3:

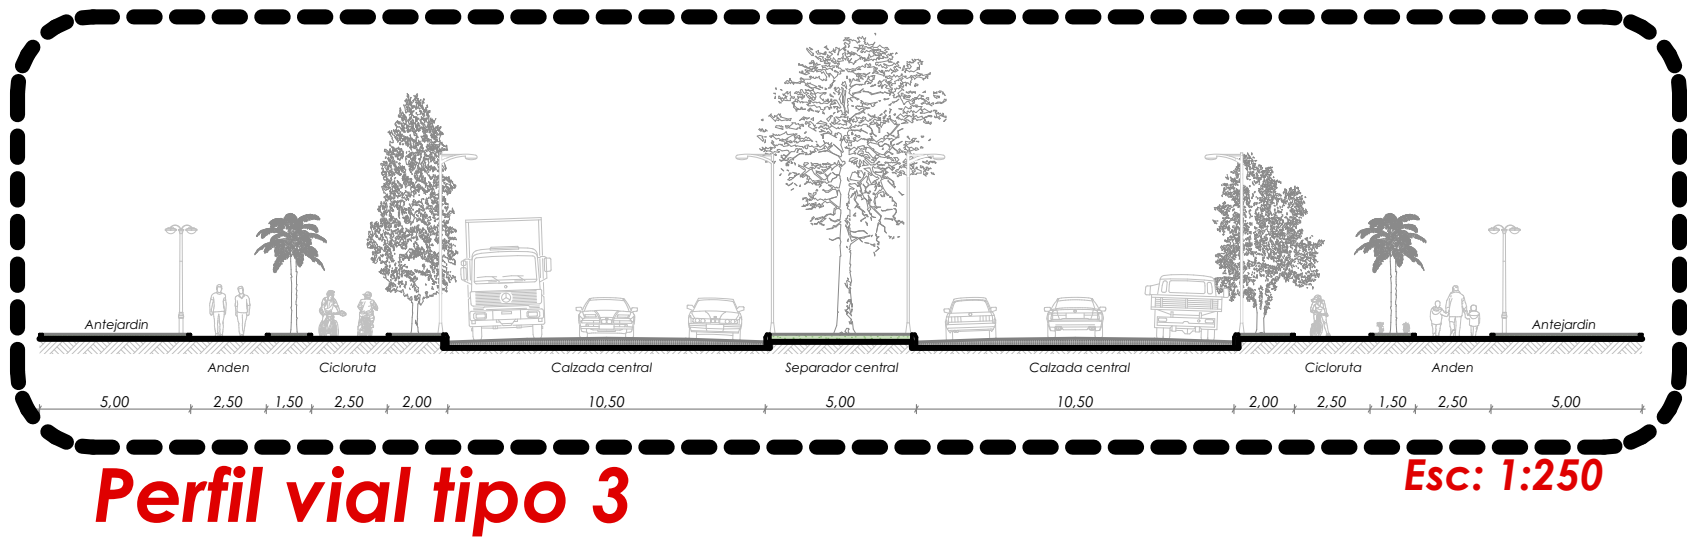

Vía Bucaramanga / Bogota, vía nacional:

Distancia entre proyecto y vía nacional:	3,55 Km
Distancia entre proyecto y Bucaramanga:	17,39 Km
Distancia entre proyecto y centro de Piedecuesta:	17,39 Km
Área del lote:	16.856 m2
Pendiente del lote:	1,85 %
Uso del suelo:	Zona agroindustrial

Cuadro de areas

Área construida	2.397,73	m2
Área construida futura expansión	3.945,8	m2
Área ocupada	2.136,69	m2
Área ocupada futura expansión	3.684	m2
Área Bruta	16.856	m2
Área Neta	14.340	m2

Autopista vía Bucaramanga / Bogota

ICP

Conjunto Campestre Santillana

Centro comercial de la Cuesta

Via Guatiguará, vial tipo 3

Estadio de Villa Concha

Parque temático de Piedecuesta

Instituto Promoción Social

Escuela Normal Superior

Asopender

Planta de Postobon

Cañada Santa Rita

Condominio campestre manantial

Planta Metalgreen -Fundicionde Acero

Cojunto Los Laureles

Finca el Edén vereda Guatiguará

Parque Principal

Cerro de la Canterra

Proyecto (Centro de Acopio)


GAAF - Planta de chocolate

Quebrada Soratoque

EVS Soluciones Ambientales

Río del Oro

Autopista vía Bucaramanga / Bogota

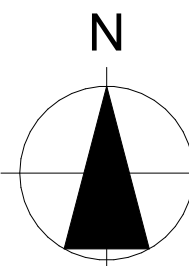

ORIENTACION:

1. SIMBOLOGIA Y NOTAS :



Facultad de Arquitectura de la Universidad Santo Tomás de Bucaramanga

2. INSTITUCIÓN:

Planta General Localización Cuadro de Áreas

3. DESCRIPCIÓN :

Arq. Jorge Alberto Narvaez Manrique

4. DOCENTE:

indicadas

5. ESCALA

Nestor Eduardo pedraza Escobar

7. ESTUDIANTE

2161507

6. CODIGO

26/04/2023

8. FECHA

1 / 8

9. N° PLANO