

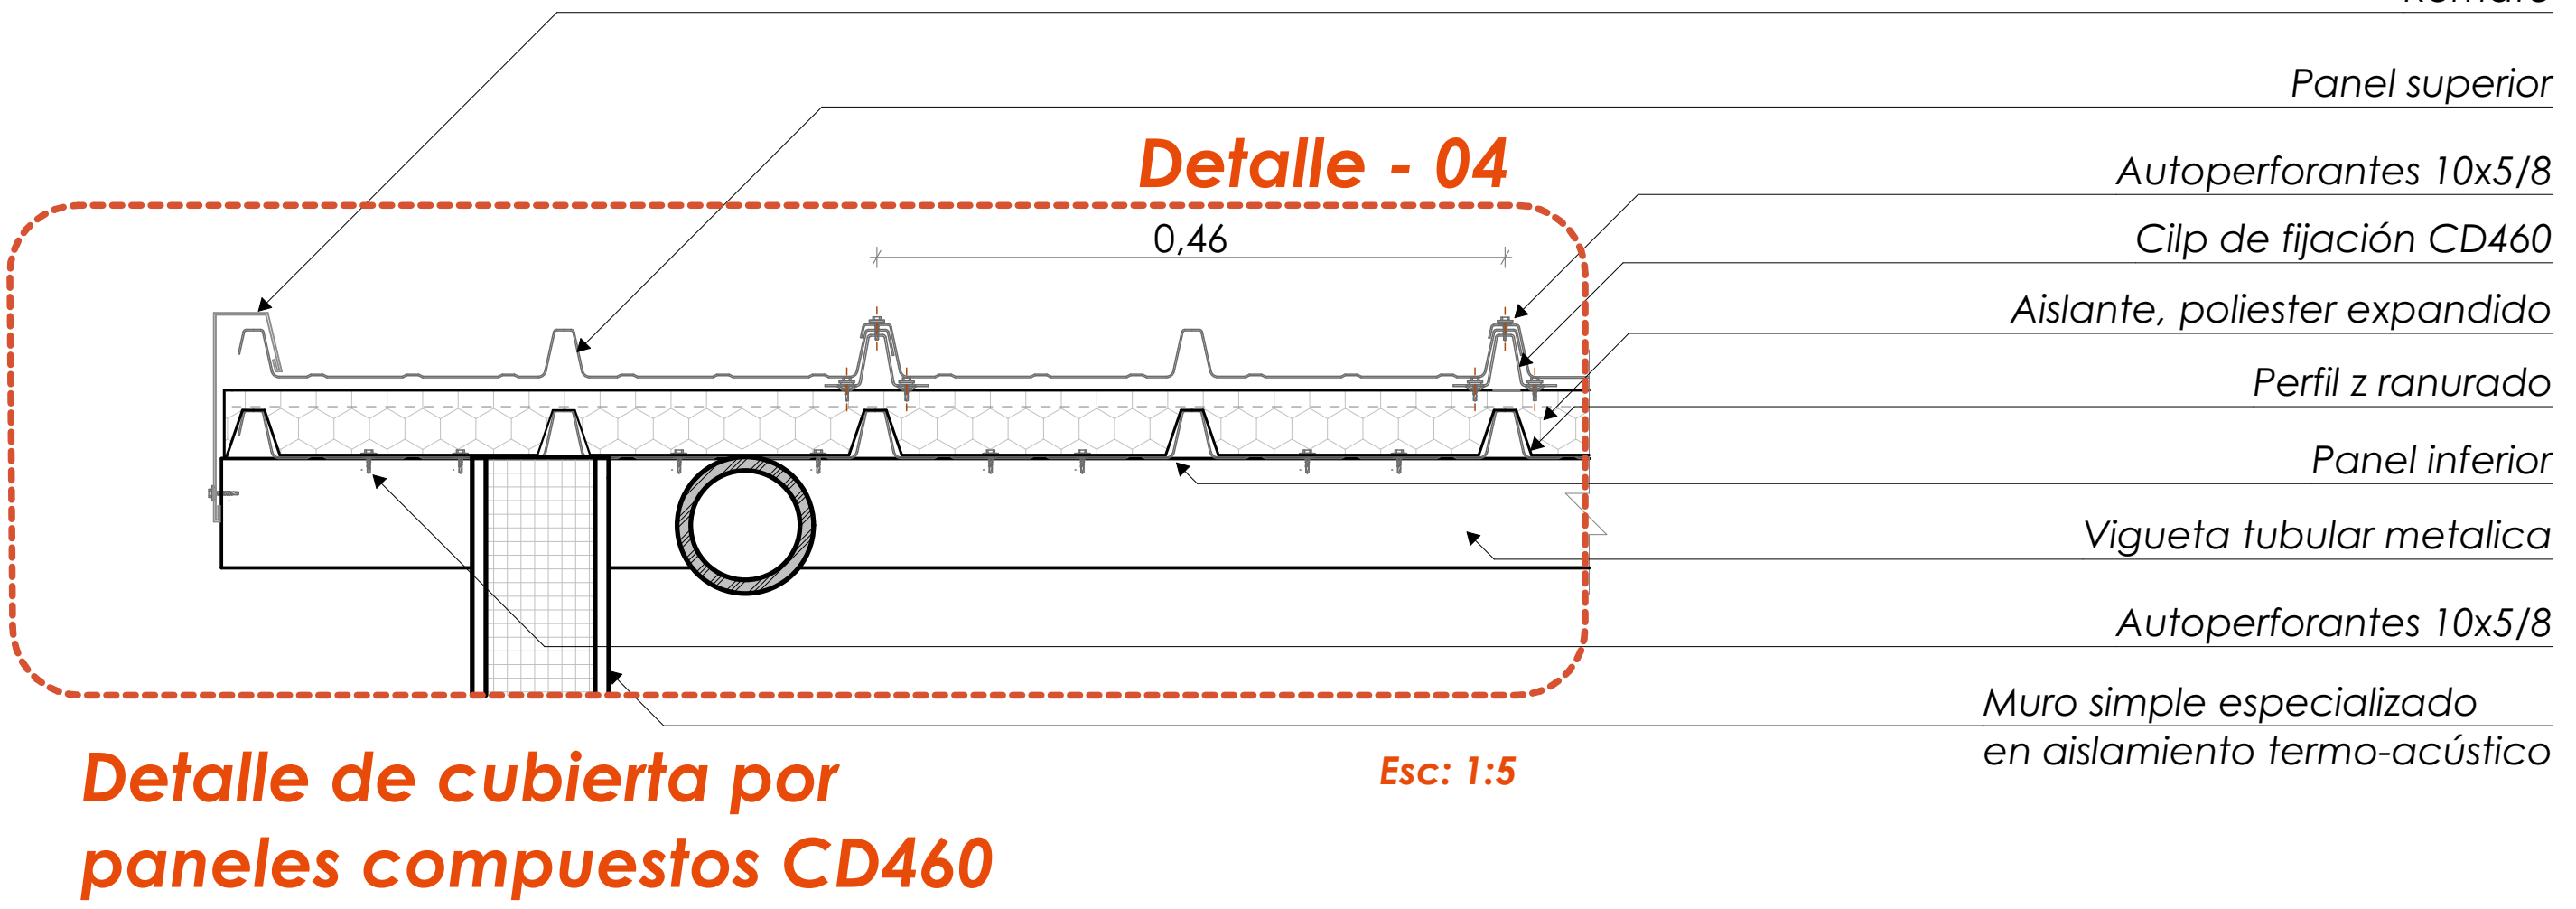
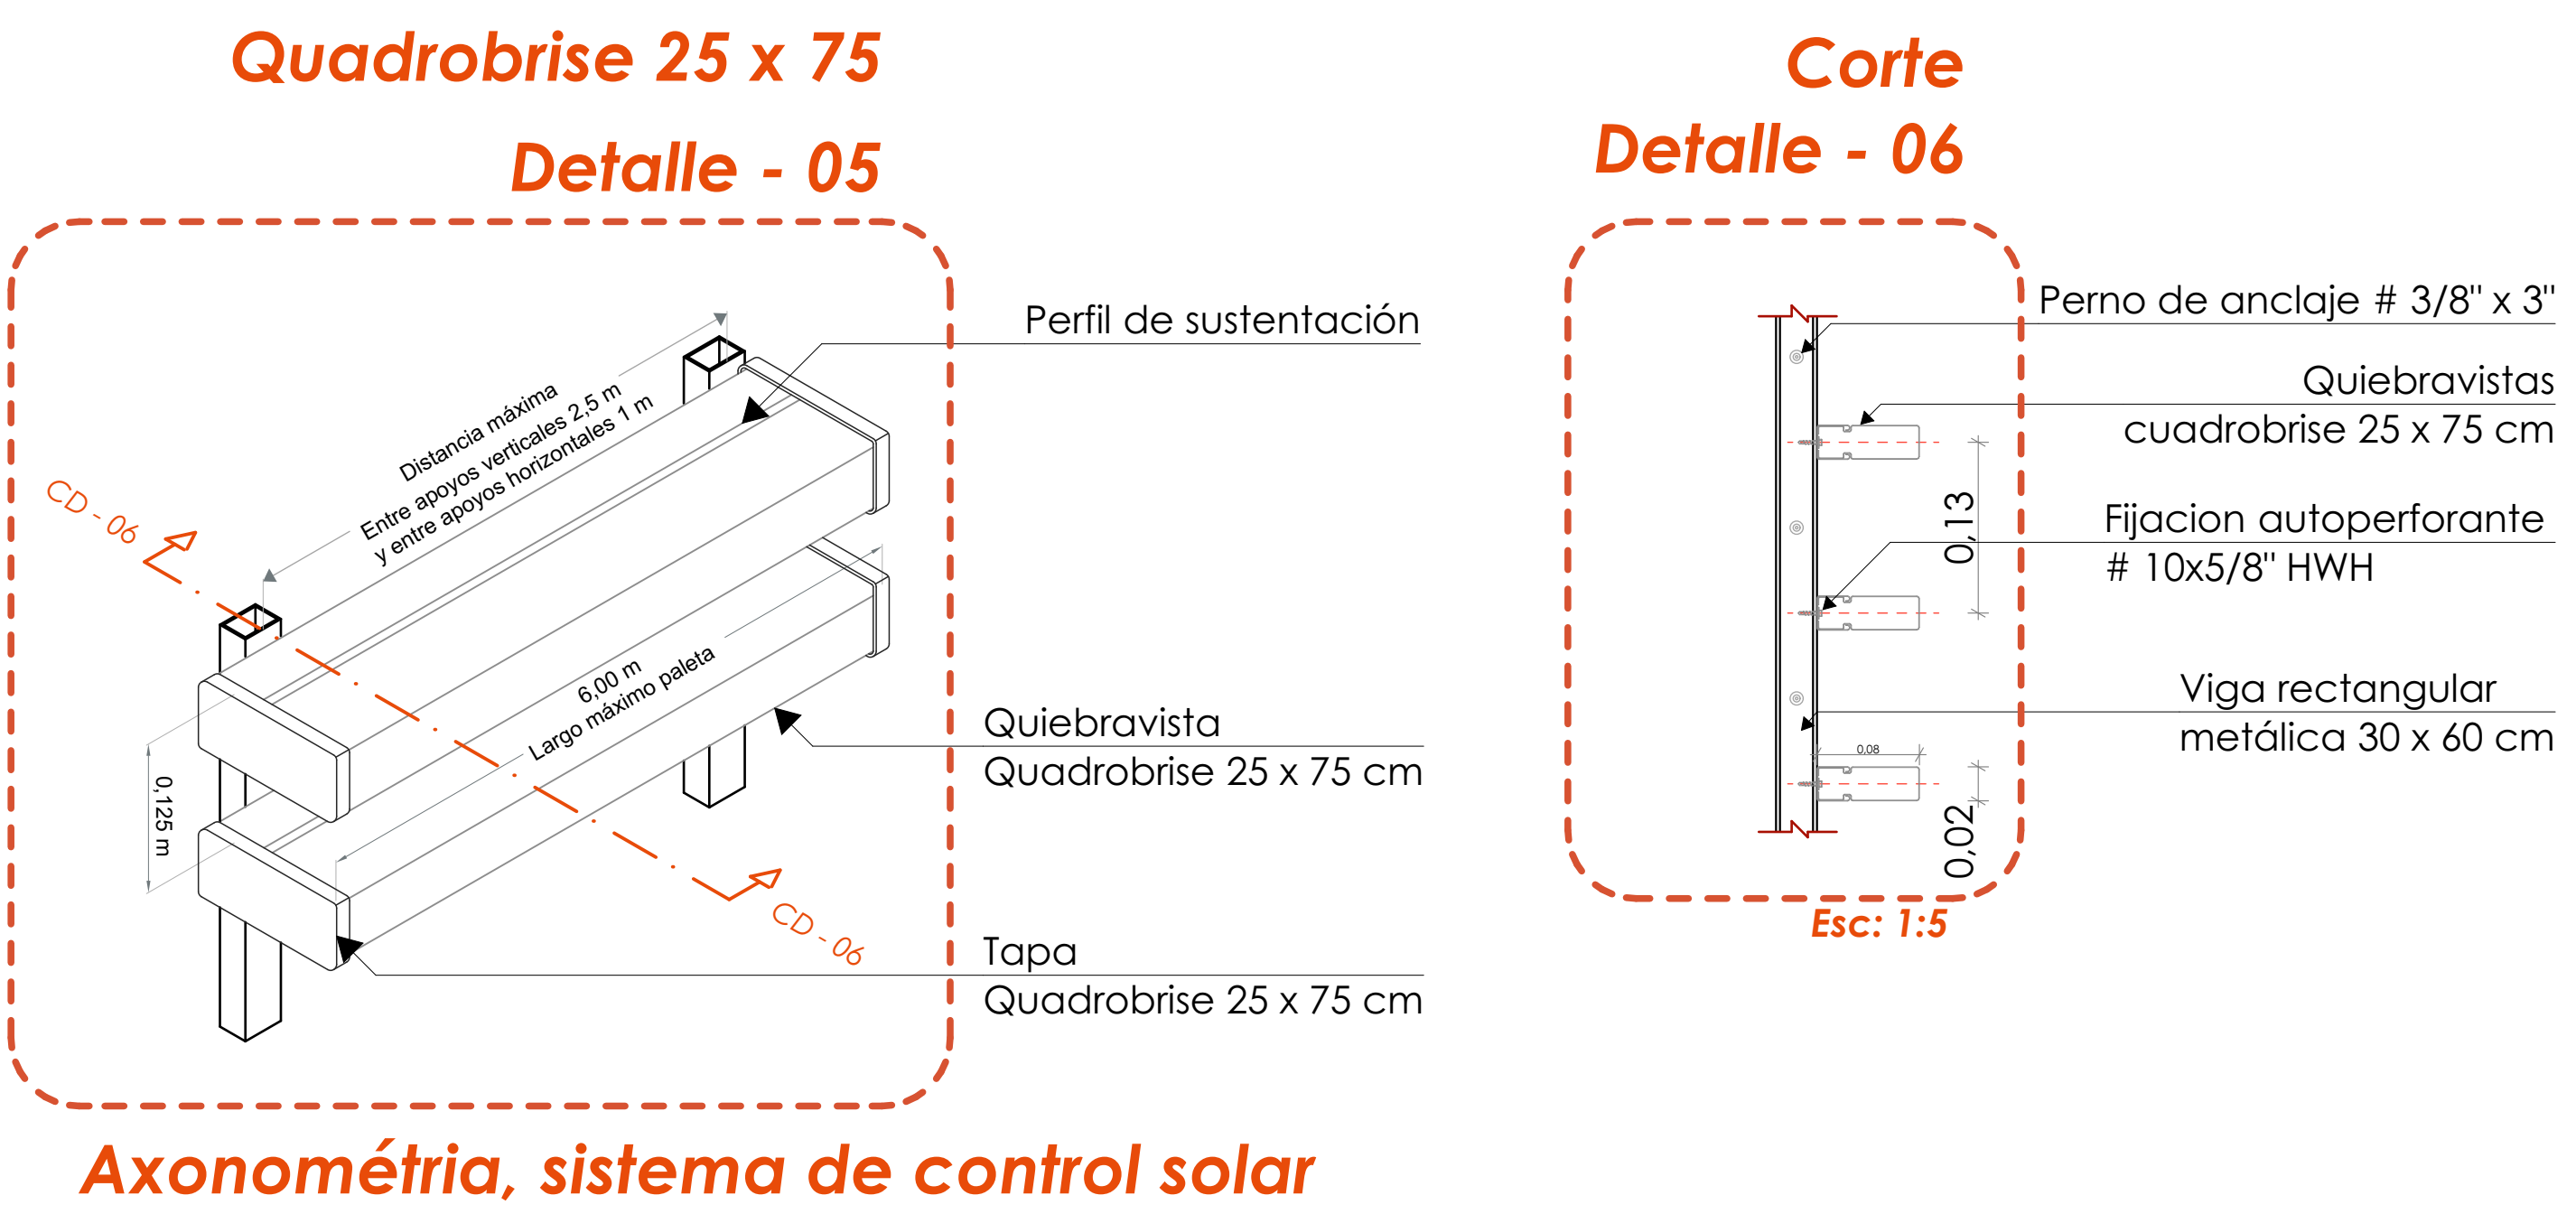


PLANTA CUBIERTAS / ESC: 1:250

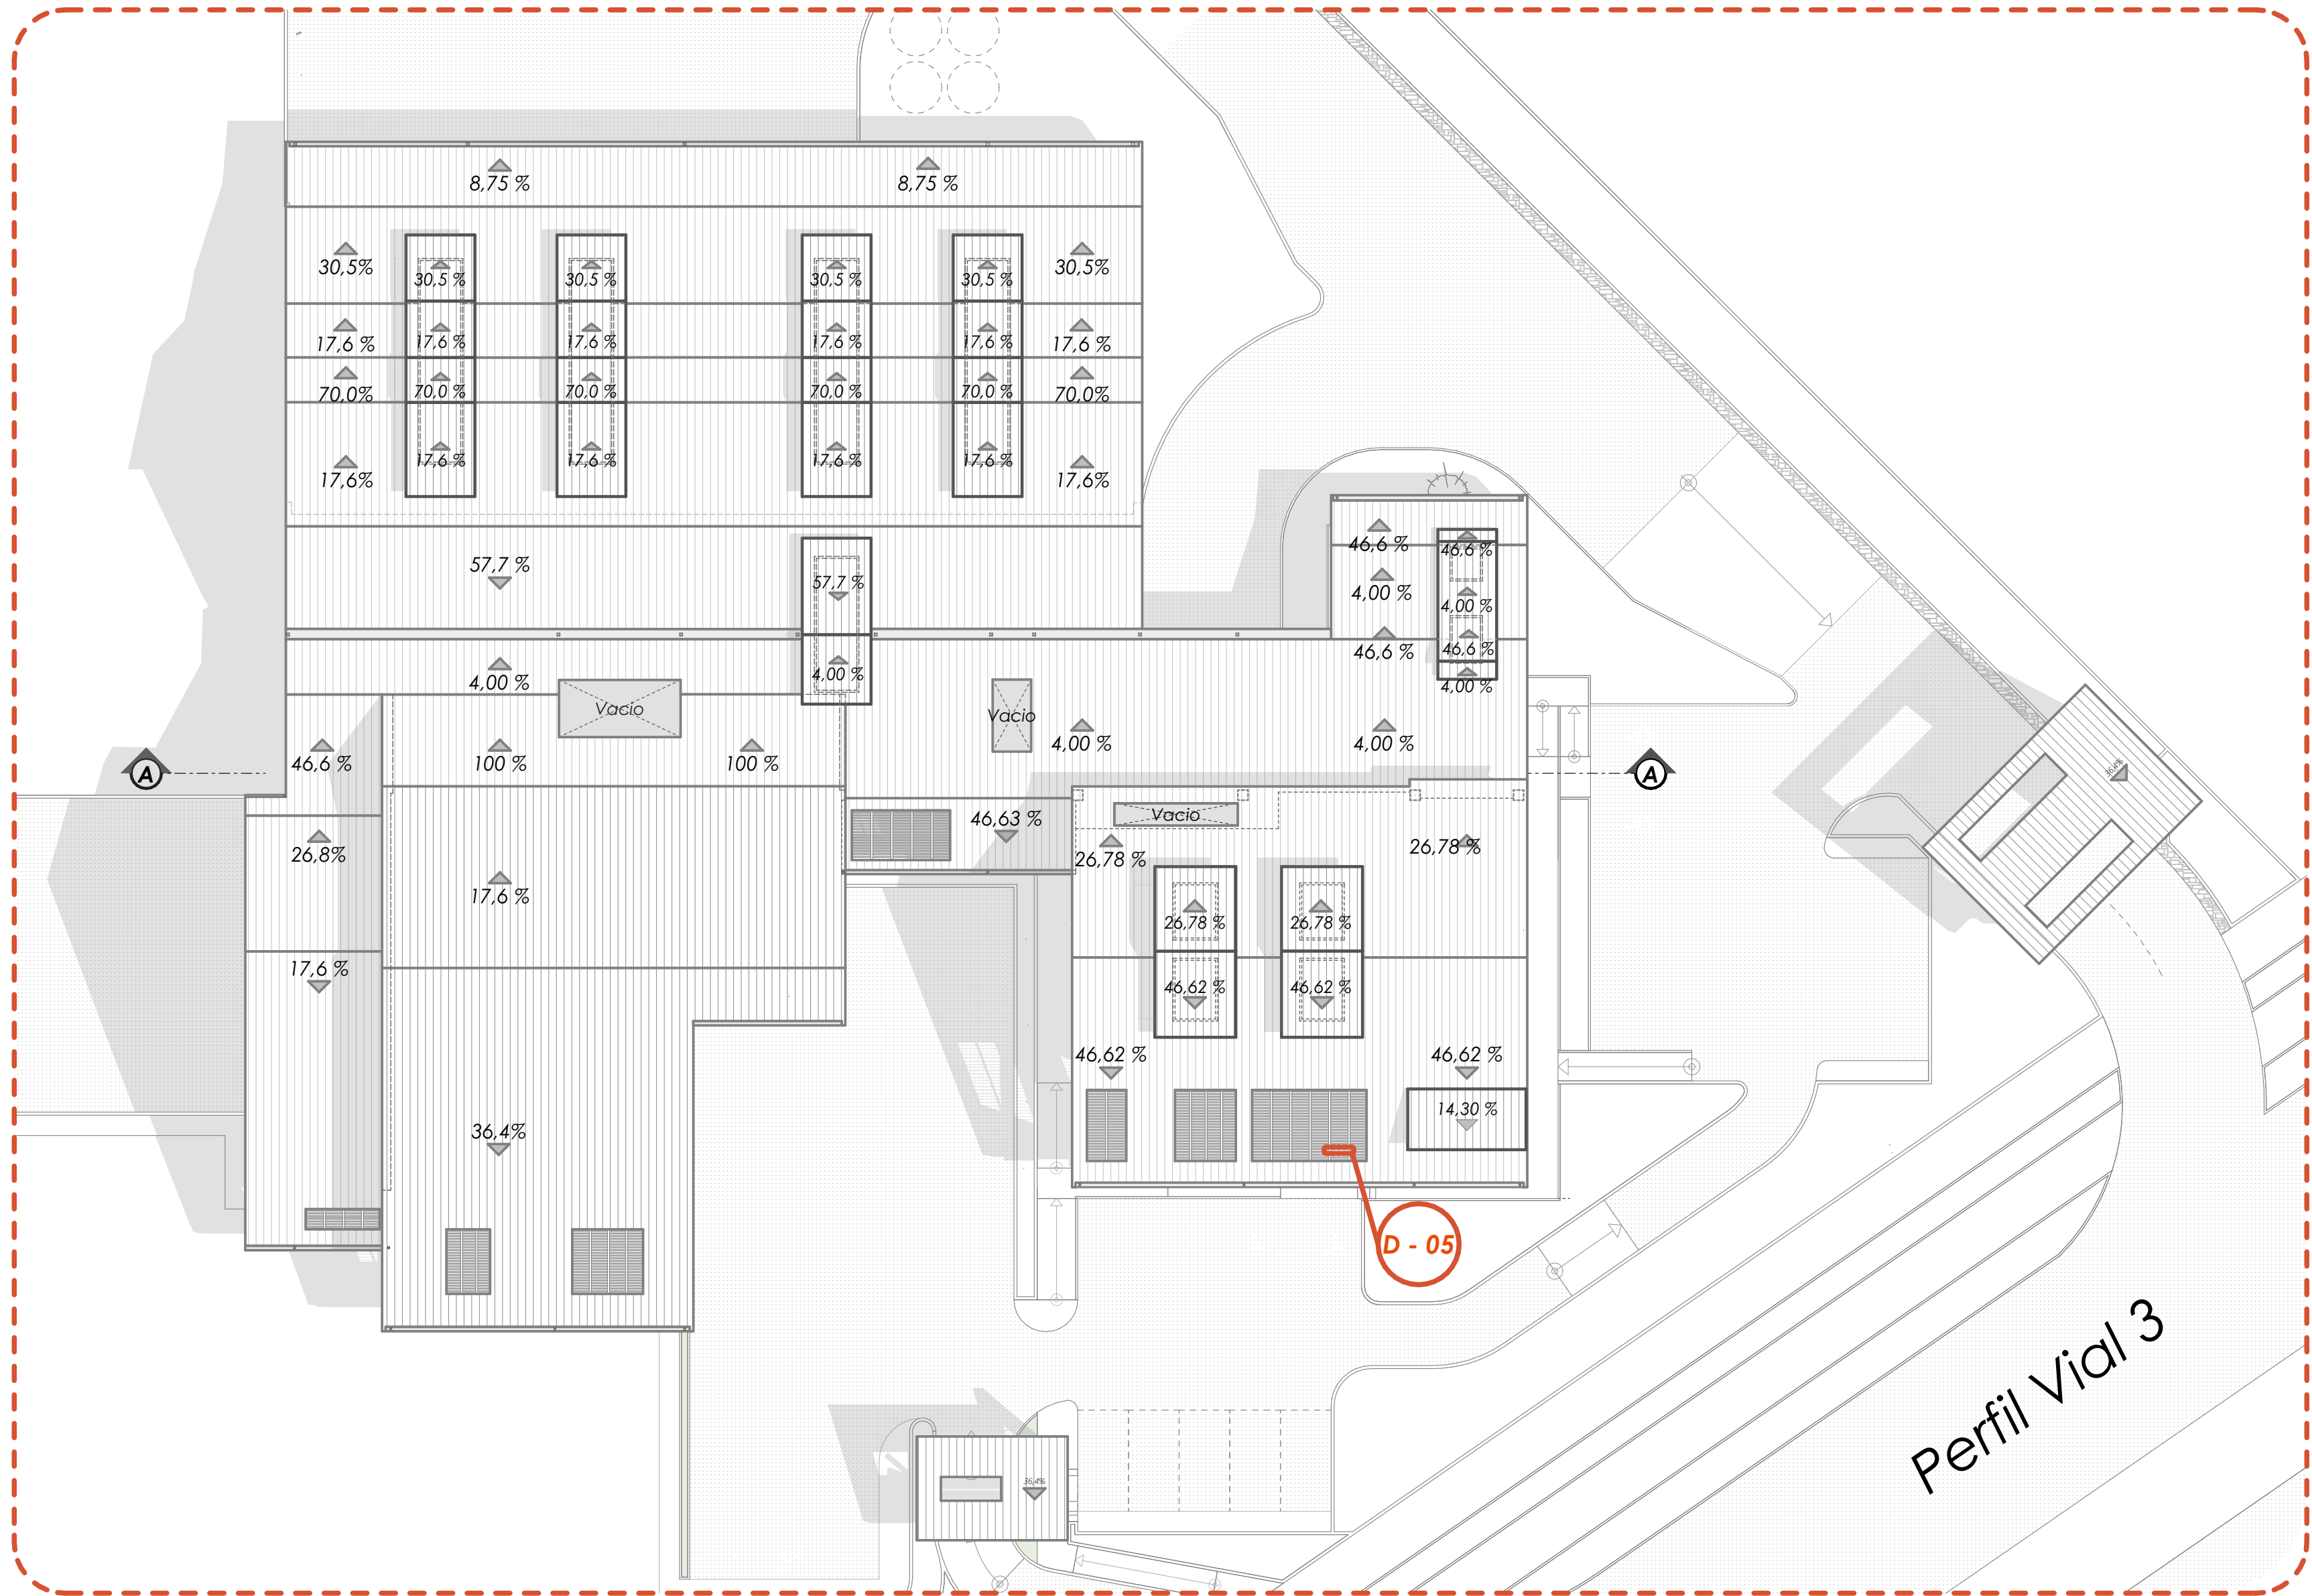

CORTE - A - A / ESC: 1:100

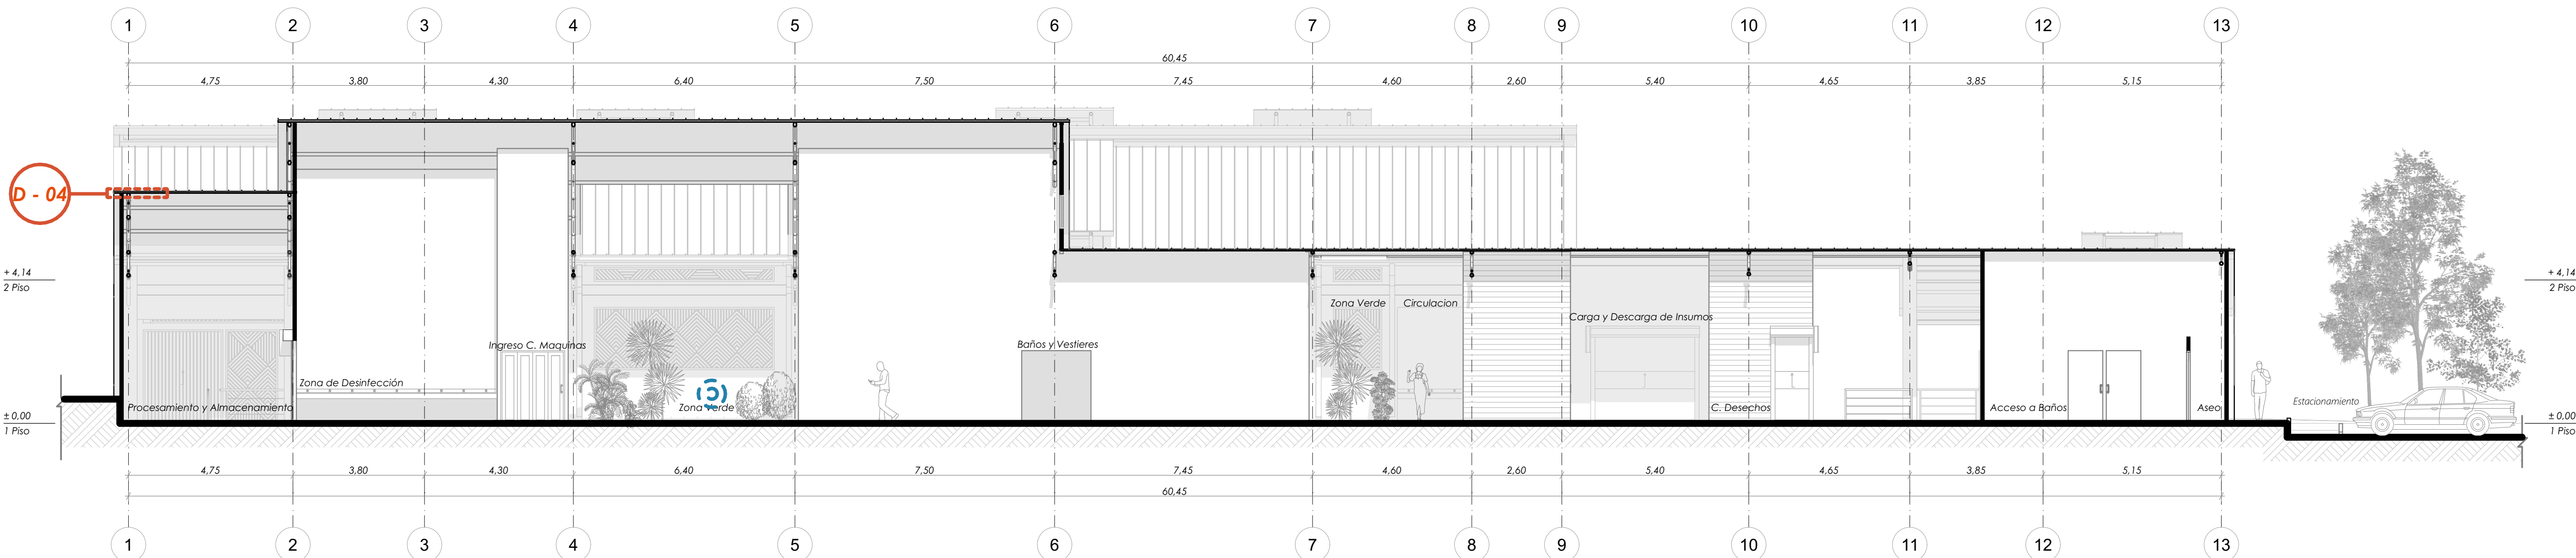

RENDER



Zona verde interior

ORIENTACION:

1. SIMBOLOGIA Y NOTAS:

2. INSTITUCIÓN:

Planta cubiertas
Detalle
Corte A - A
Render

3. DESCRIPCIÓN:

Arq. Jorge Alberto Narvaez Manrique

4. DOCENTE:

indicadas

5. ESCALA:

Nestor Eduardo pedraza Escobar

6. CODIGO:

2161507

7. ESTUDIANTE:

26/04/2023

8. FECHA:

5 / 8

9. N° PLANO