



Corte Detalle - 02

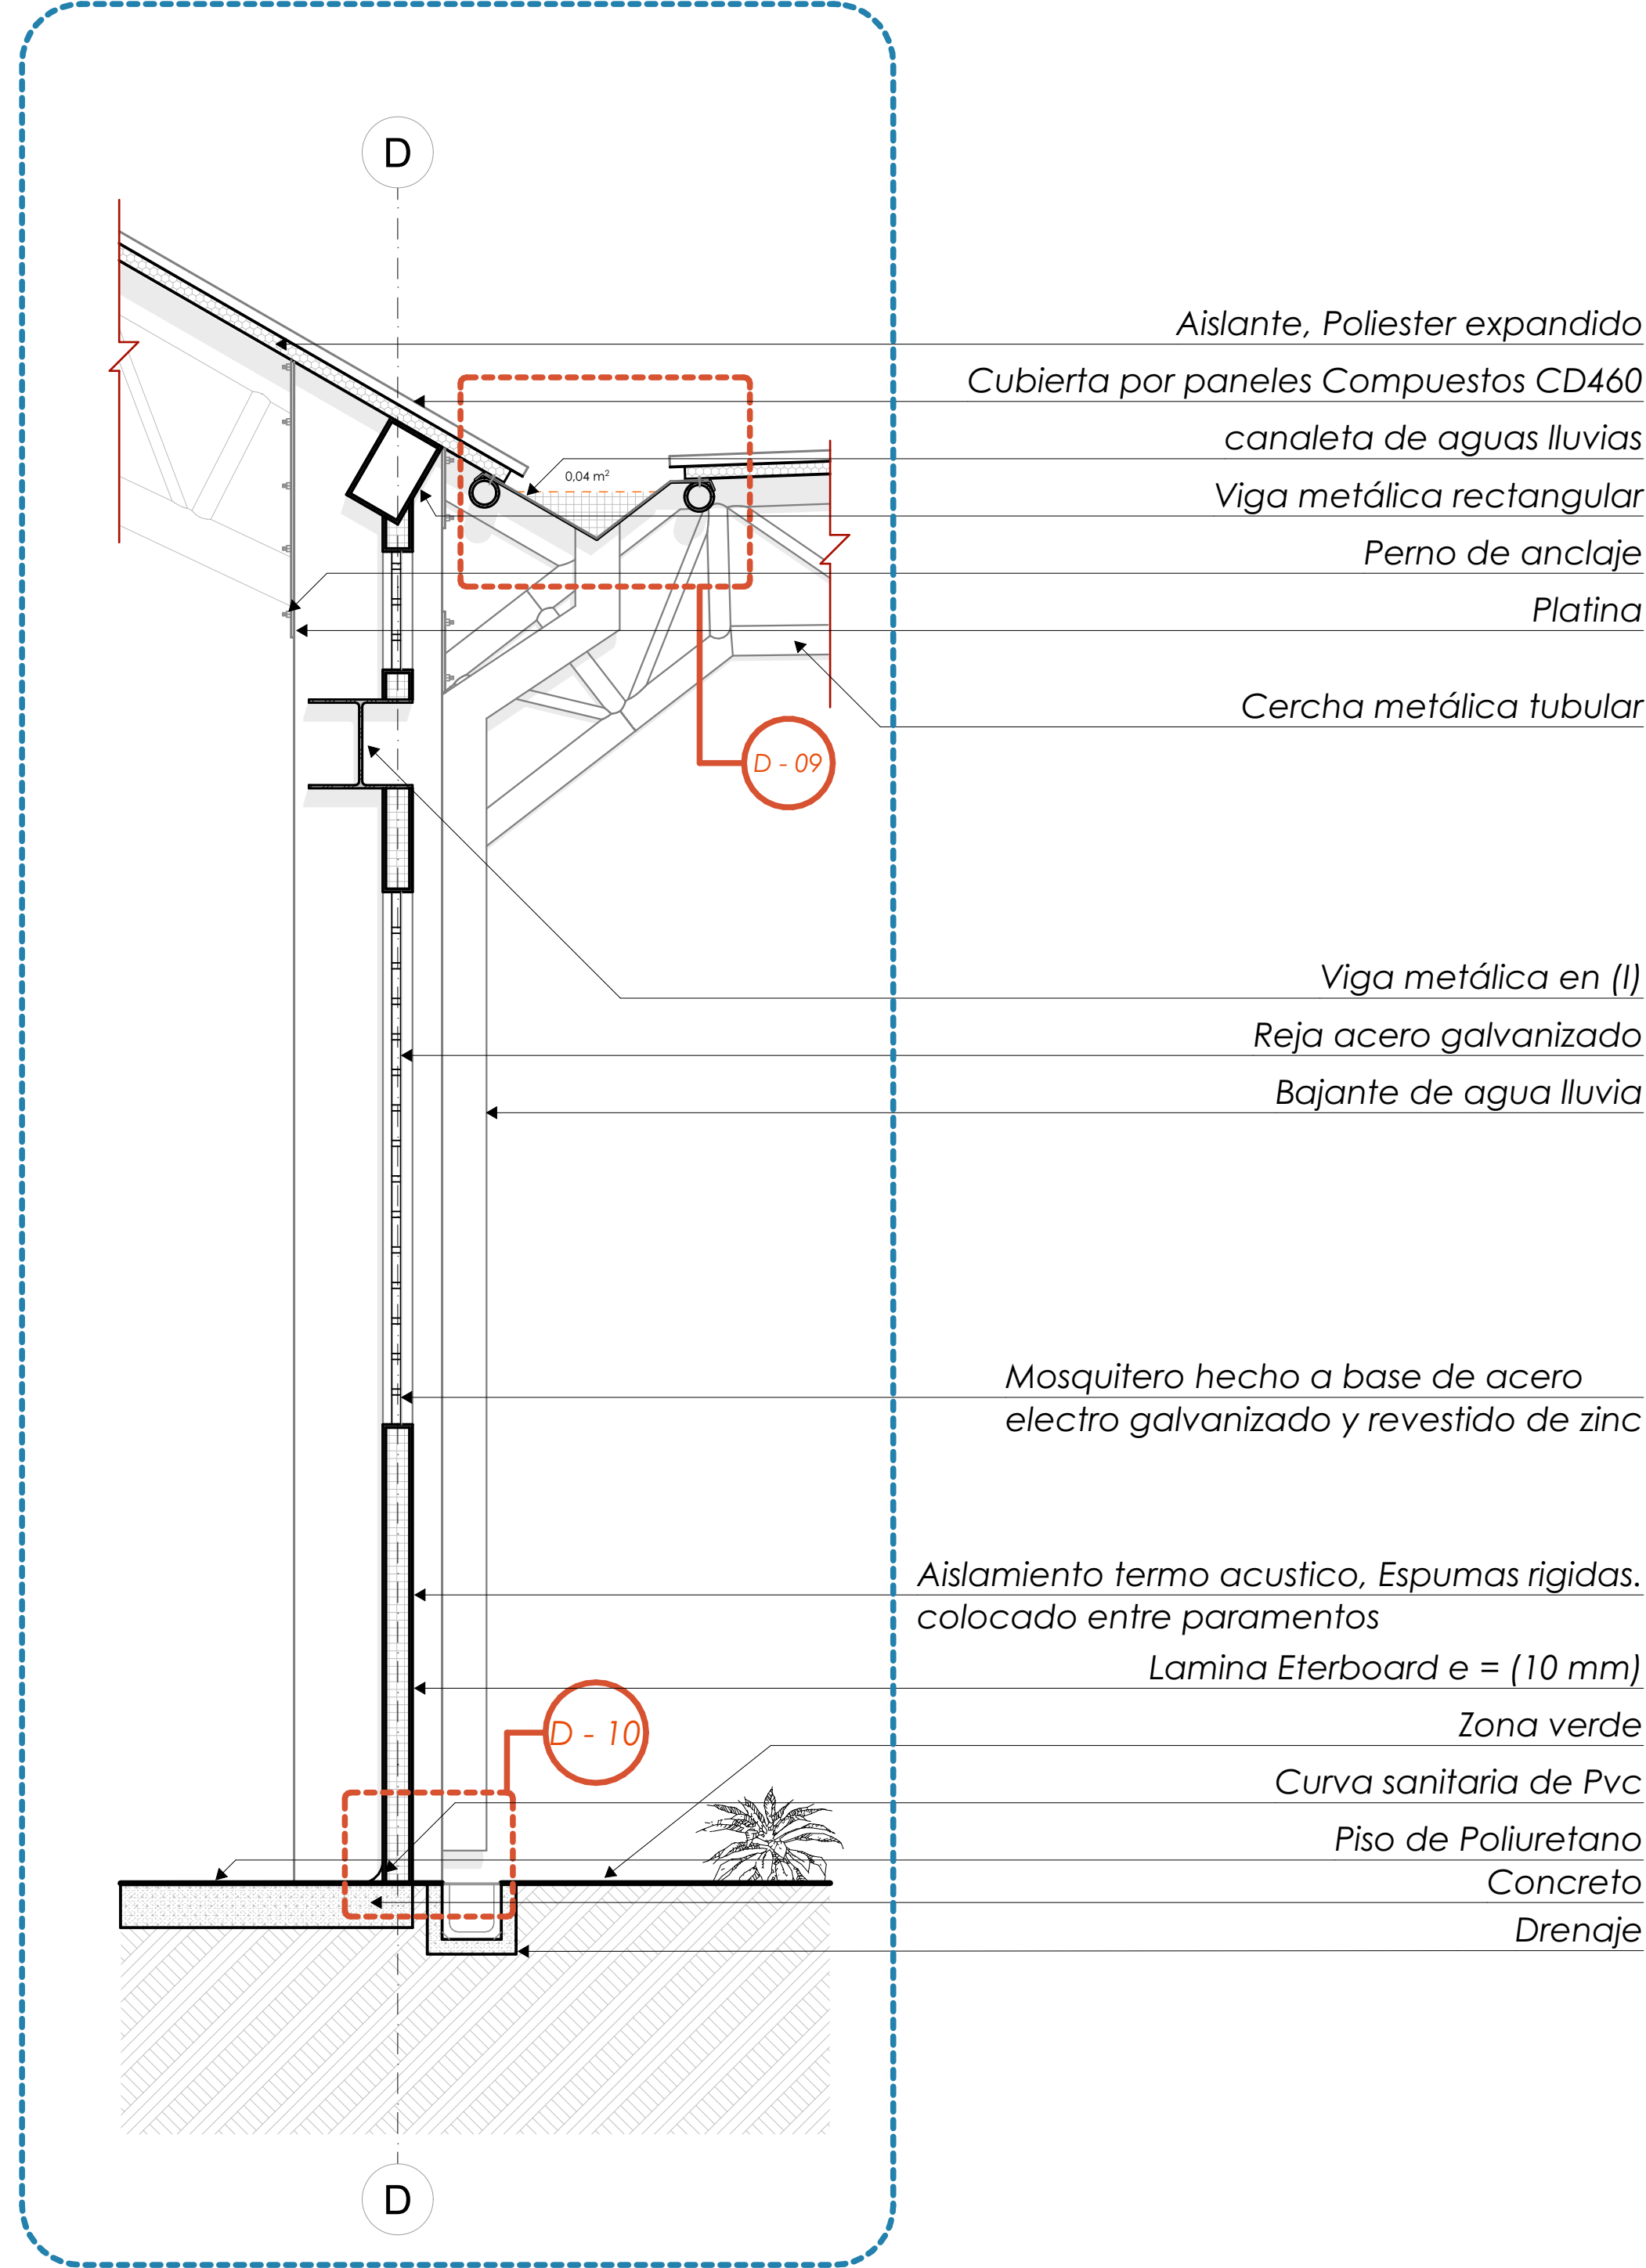


Esc: 1:20

Detalle - 09

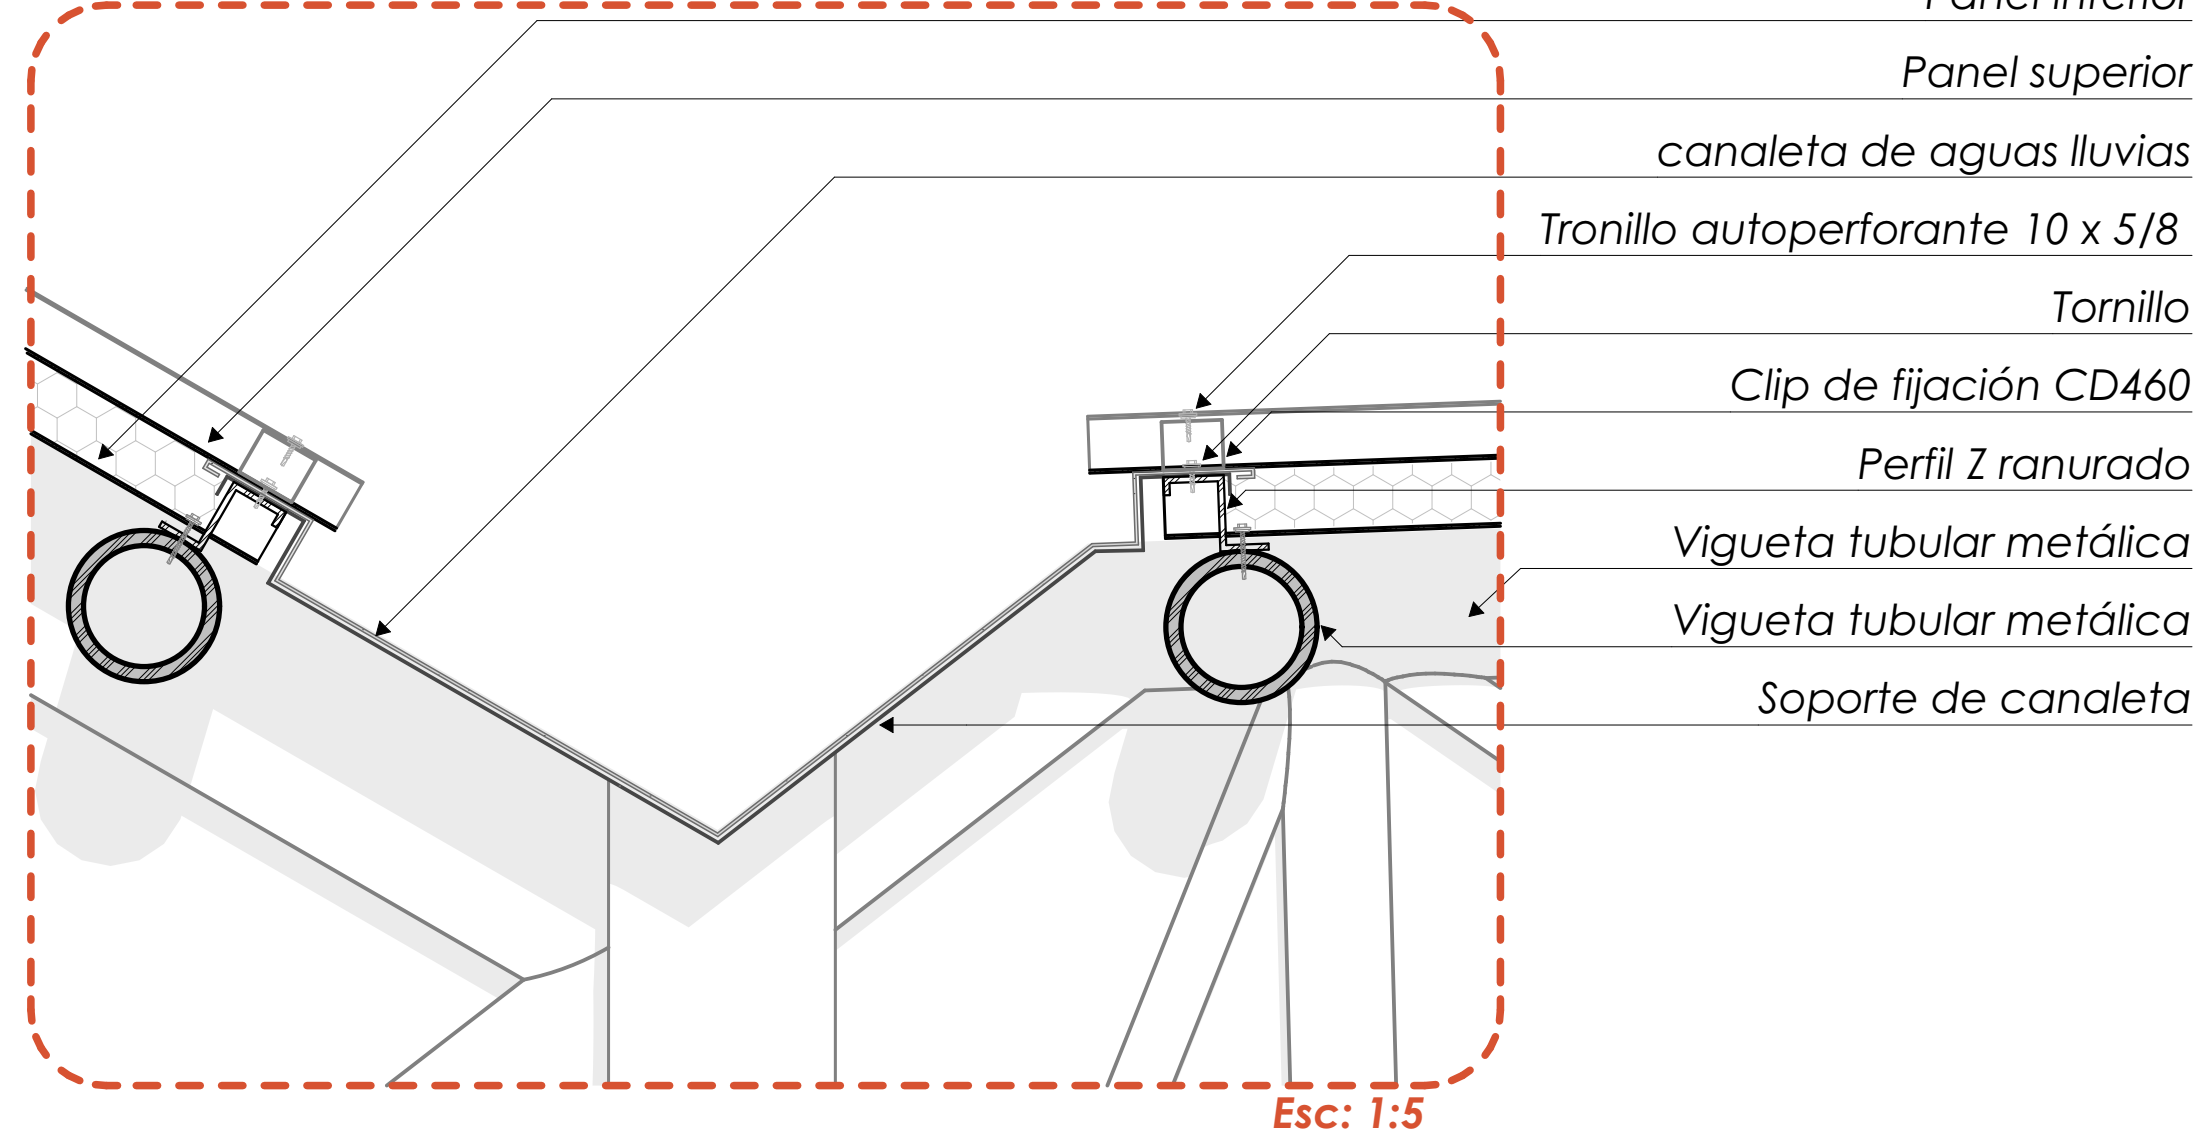


Detalle de canaleta de aguas lluvias

Detalle - 10

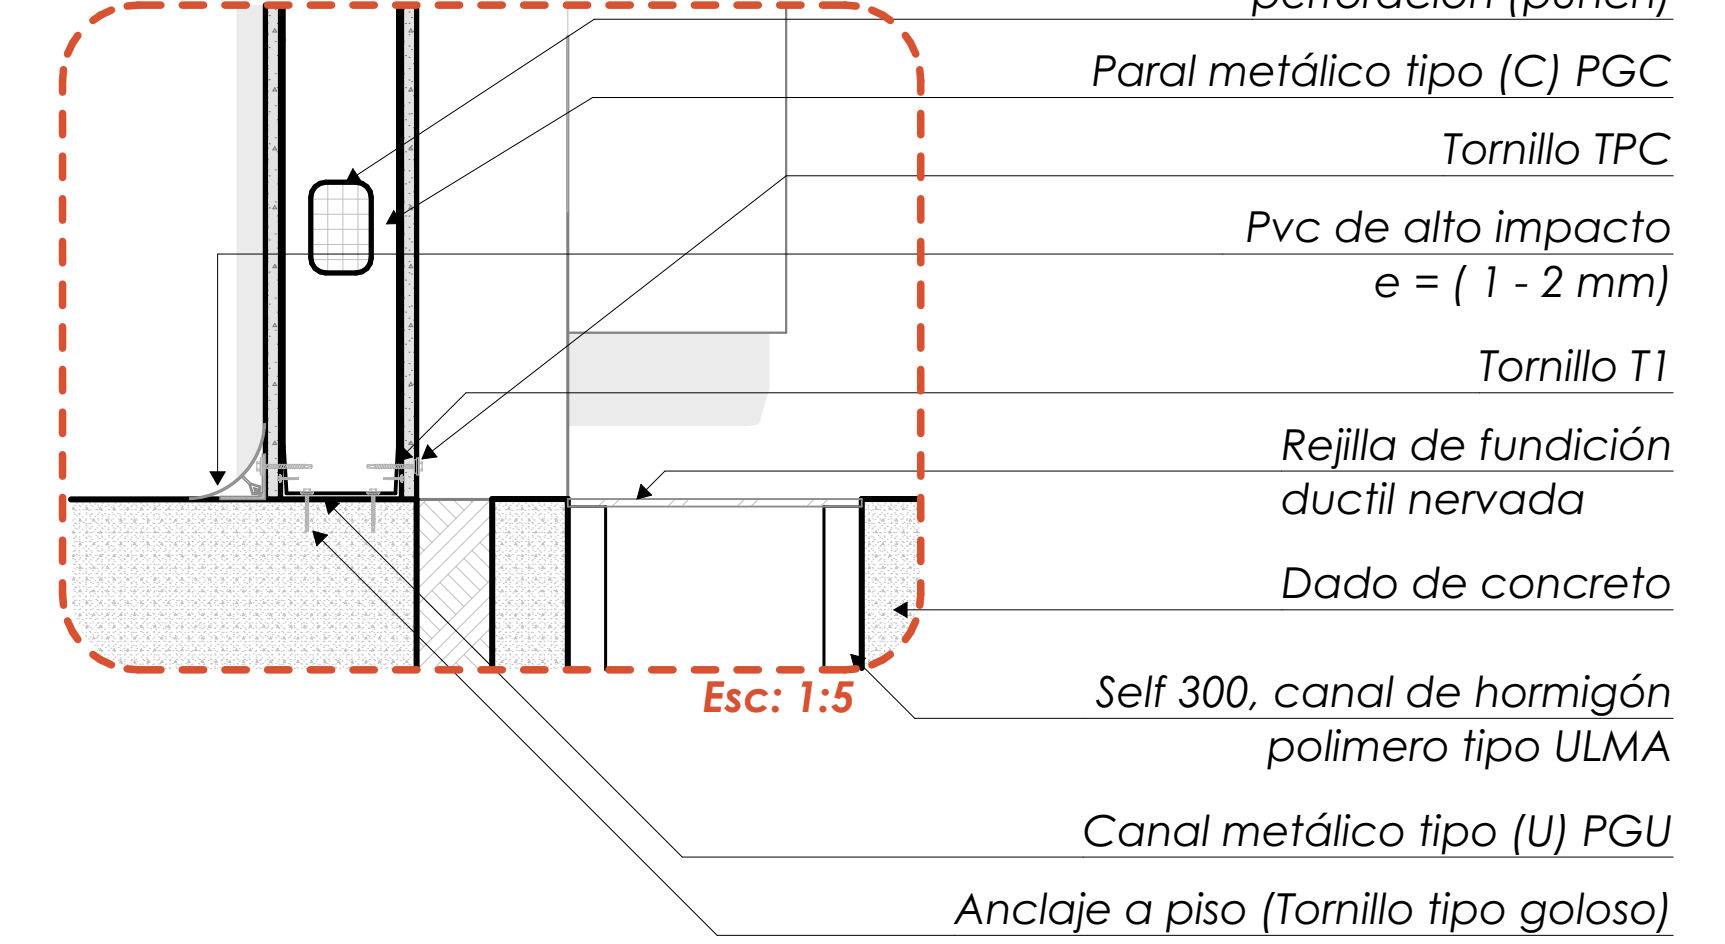


Detalle de muro prefabricado (Eterboard)

Detalle - 11

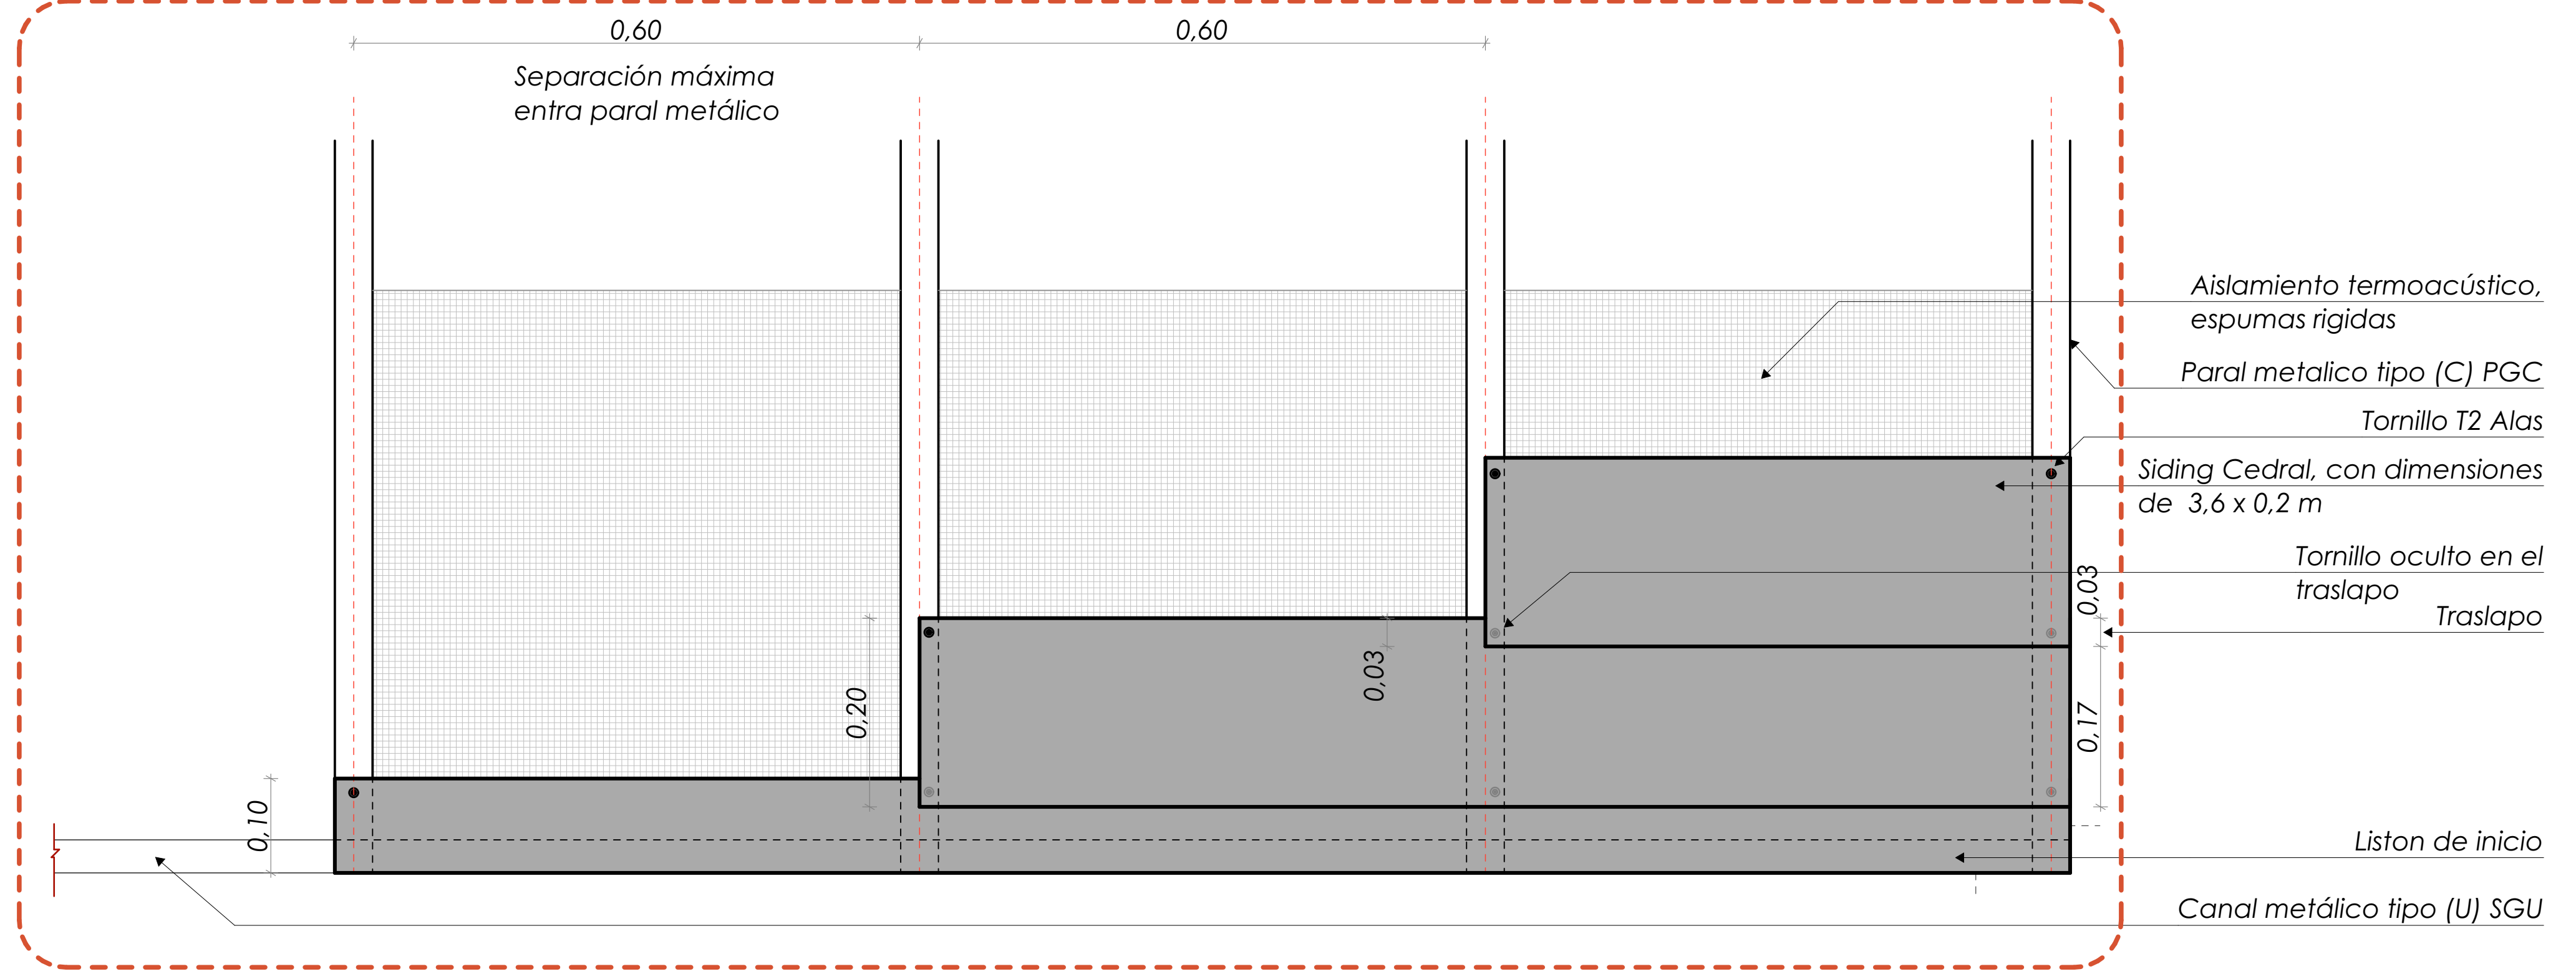

Detalle muro revestido de siding cedral, acabado en textura madera


FACHADA POSTERIOR / ESC: 1:100

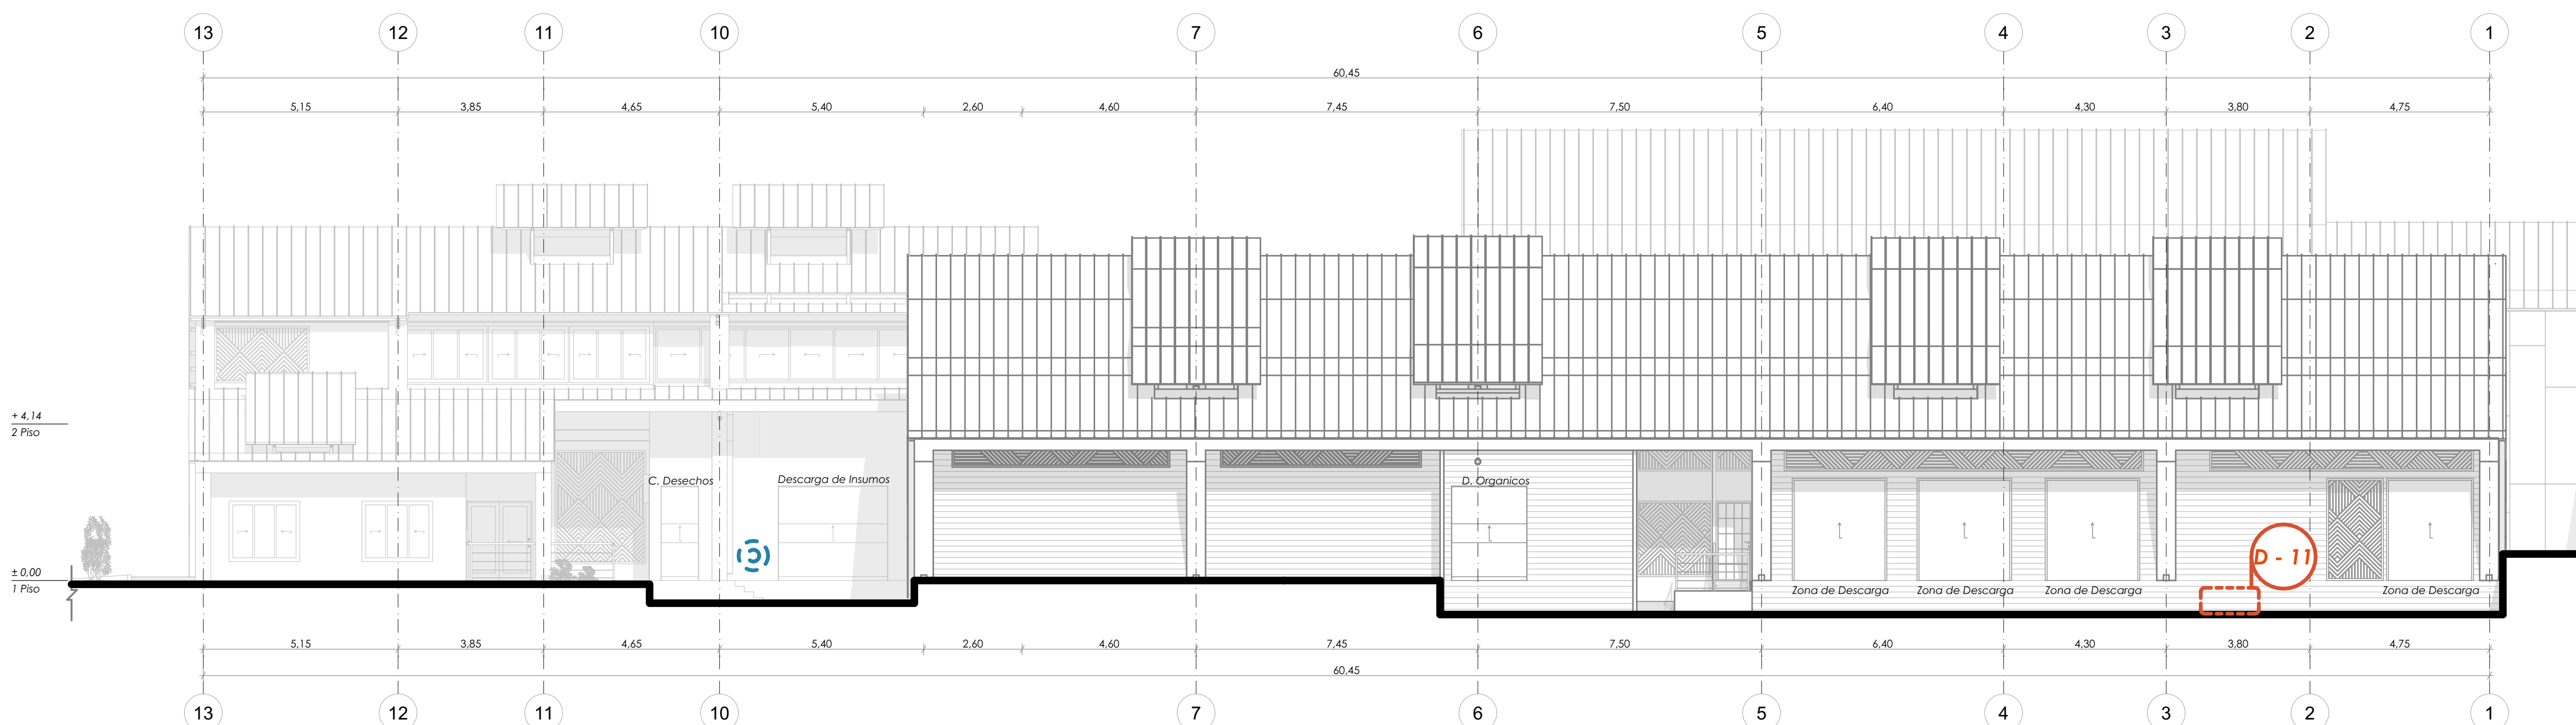


RENDER



Zona carga de insumos

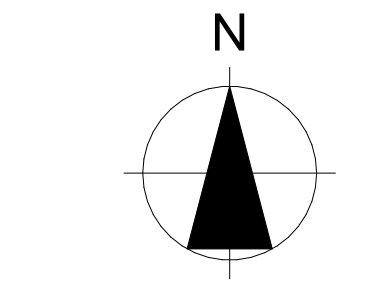

ORIENTACION:

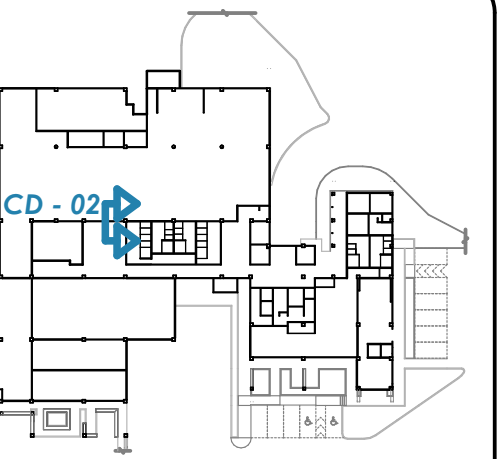

1. SIMBOLOGIA Y NOTAS:



Facultad de Arquitectura de la Universidad Santo Tomás de Bucaramanga

2. INSTITUCIÓN:

Fachada posterior
Detalle
Render

3. DESCRIPCIÓN:

Arq. Jorge Alberto
Narvaez Manrique

4. DOCENTE:

indicadas

5. ESCALA

Nestor Eduardo
pedraza Escobar

7. ESTUDIANTE

2161507

6. CODIGO

26/04/2023

8. FECHA

8 / 8

9. N° PLANO