
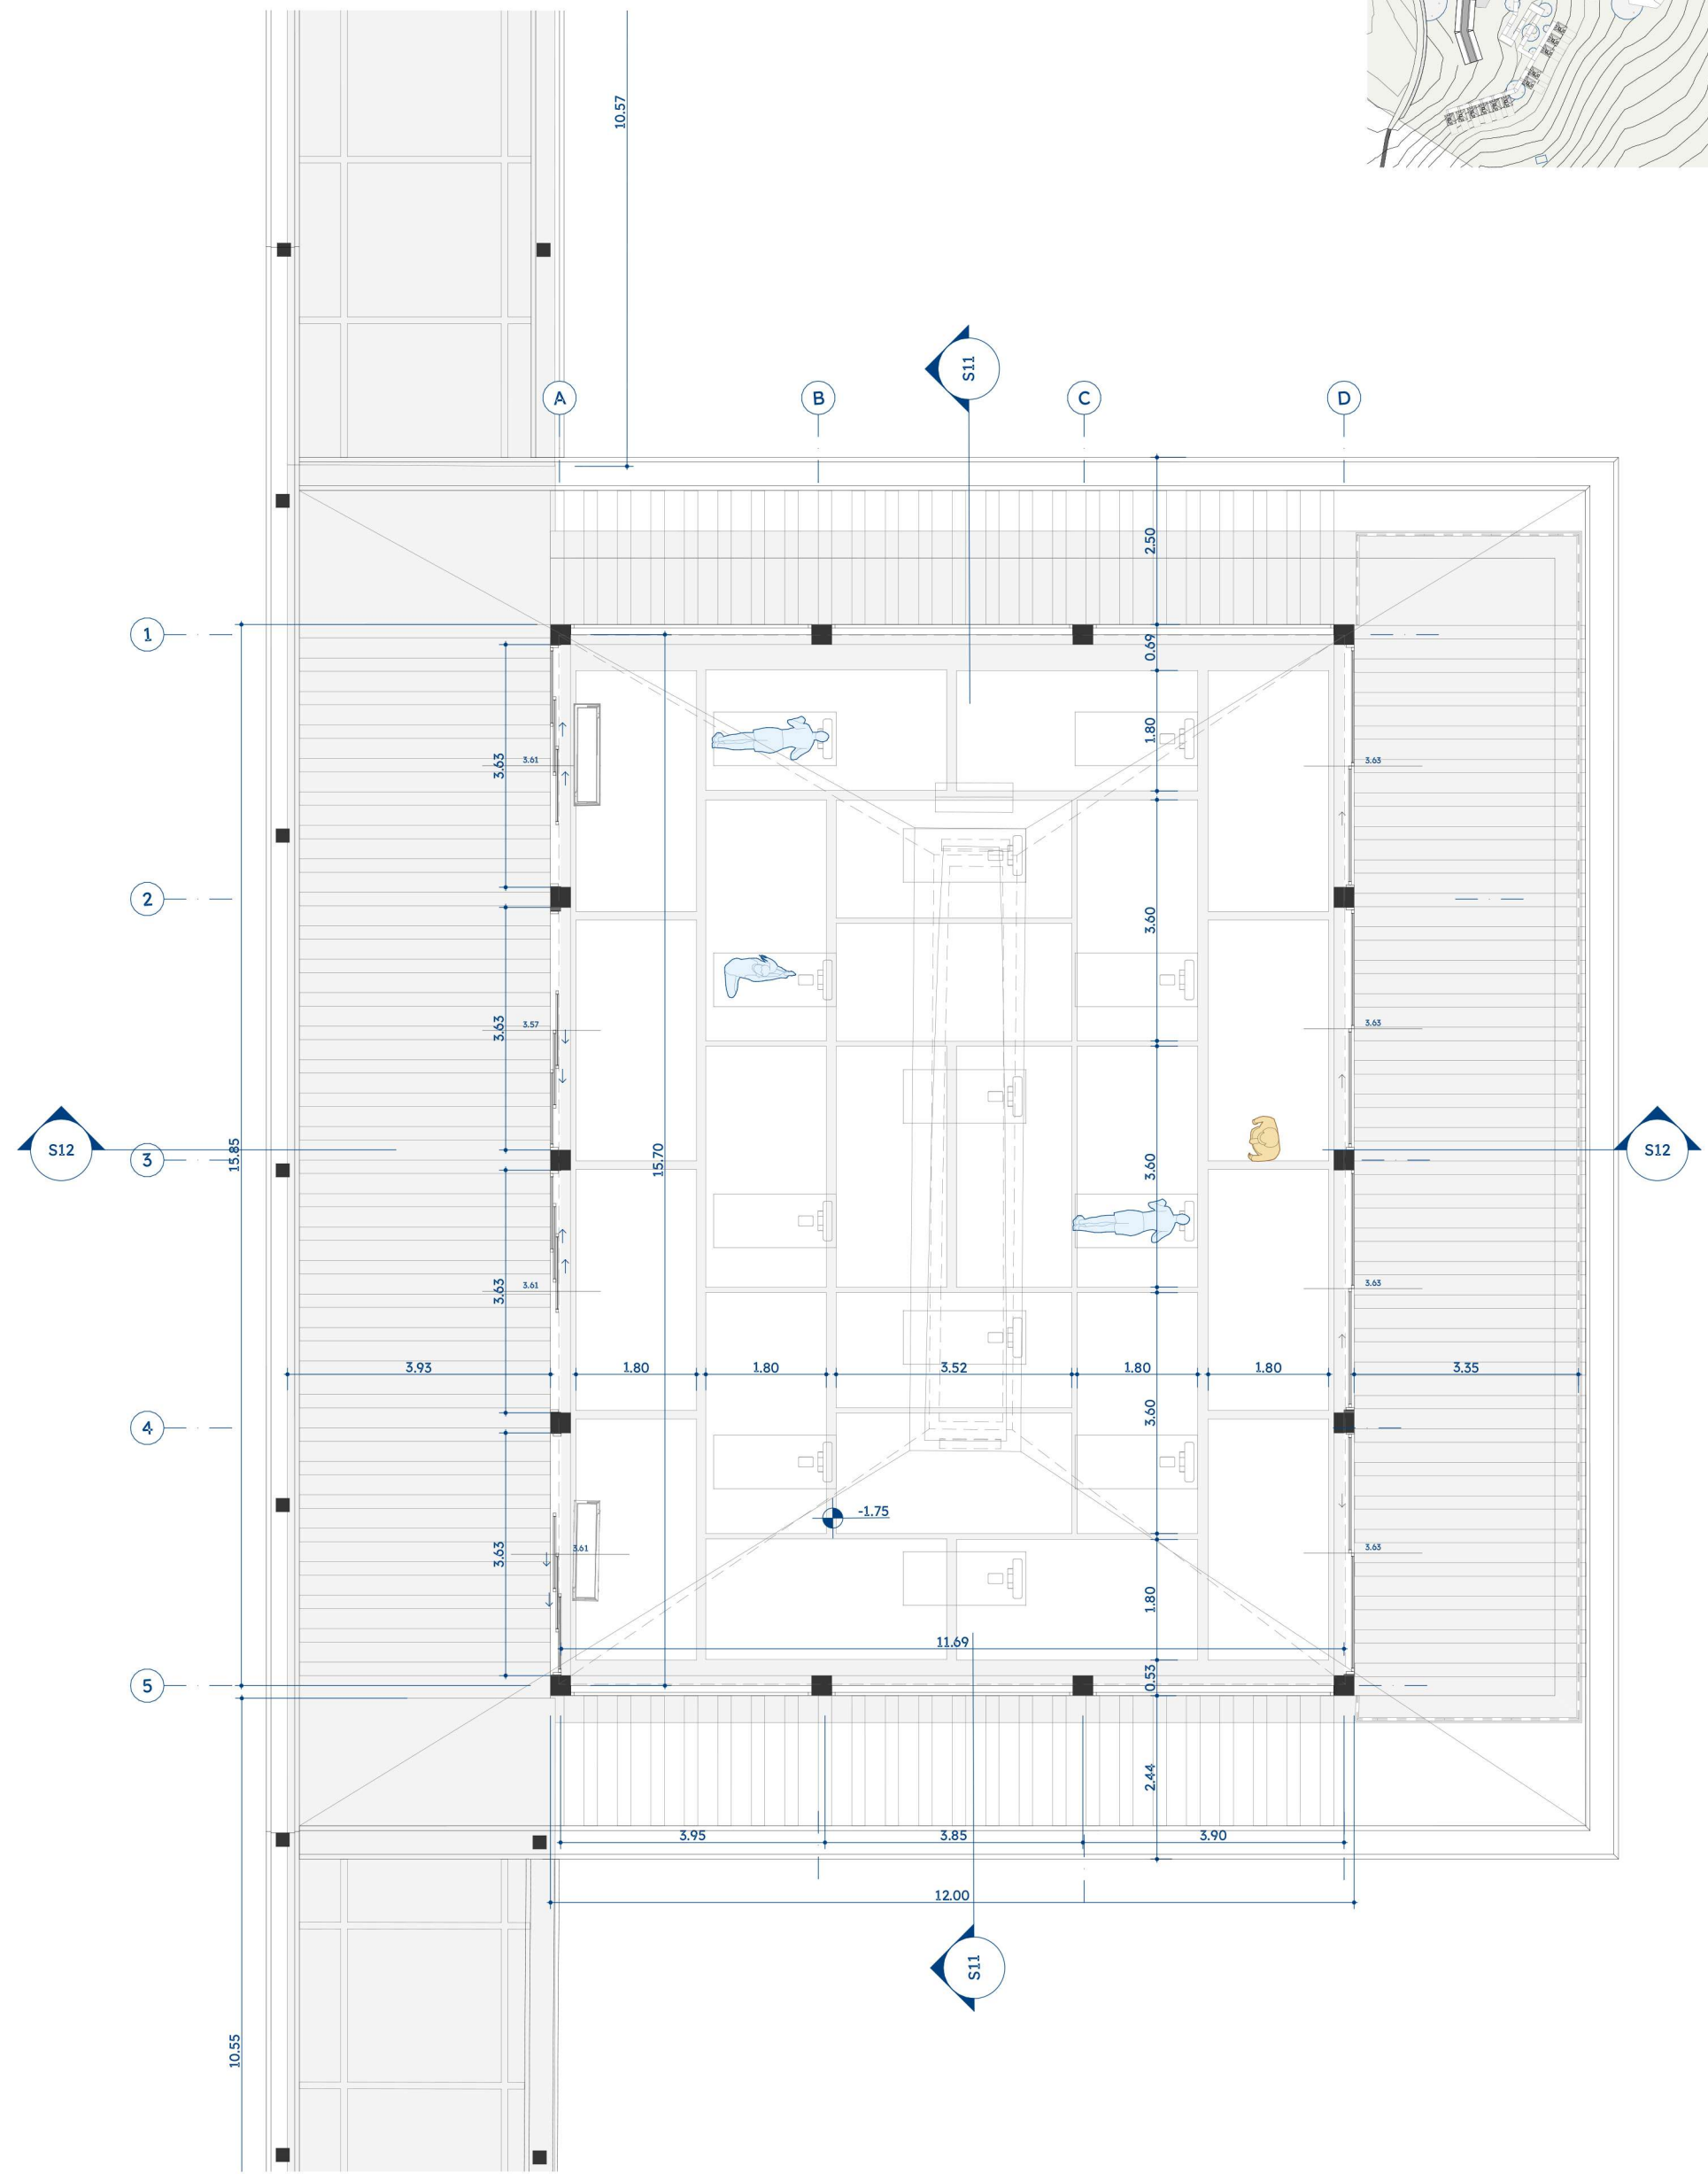



Planta Arquitectónica

Escala 1:100

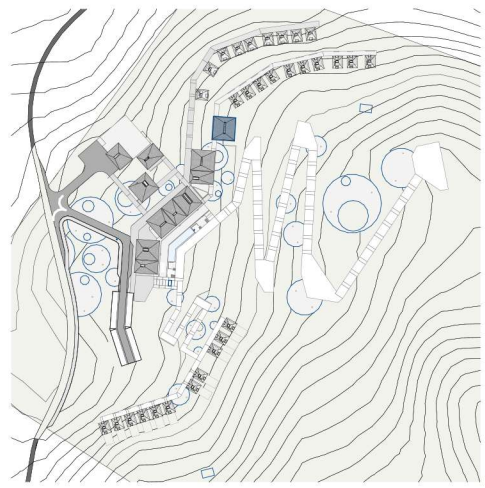


Secciones Arquitectónicas

Sección S11-S11' Escala 1:100

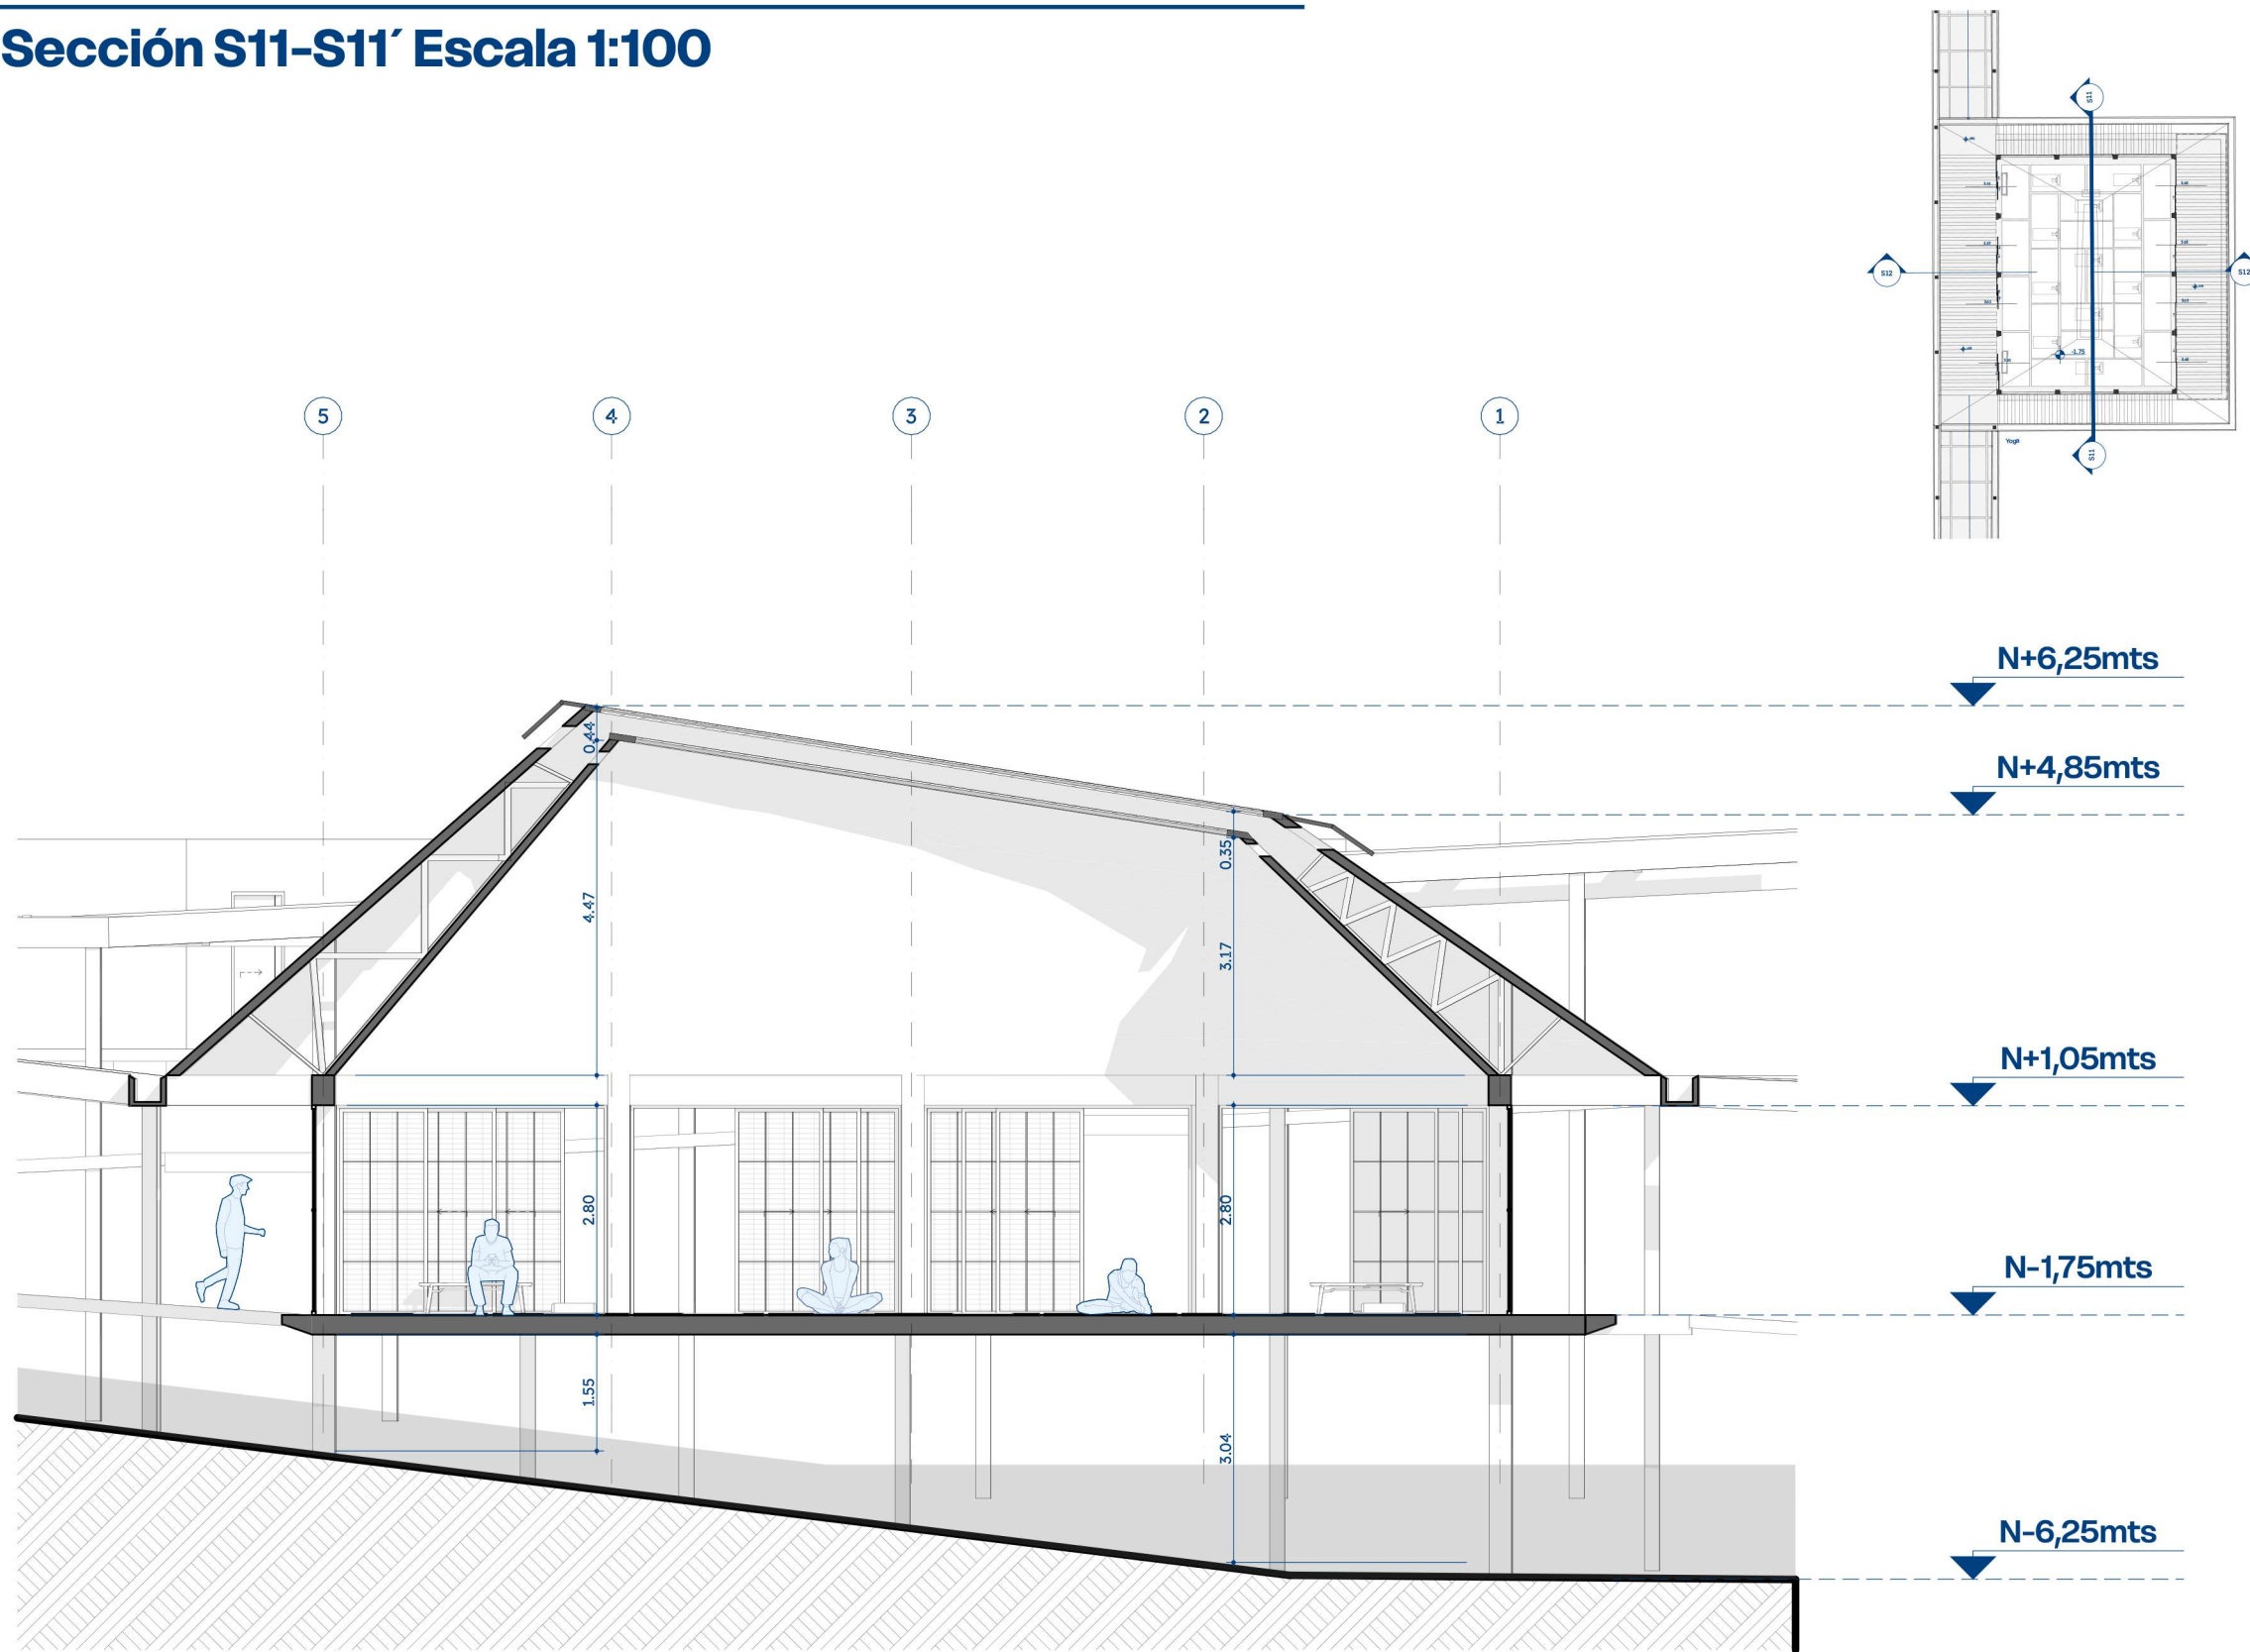

Sección S12-S12' Escala 1:100

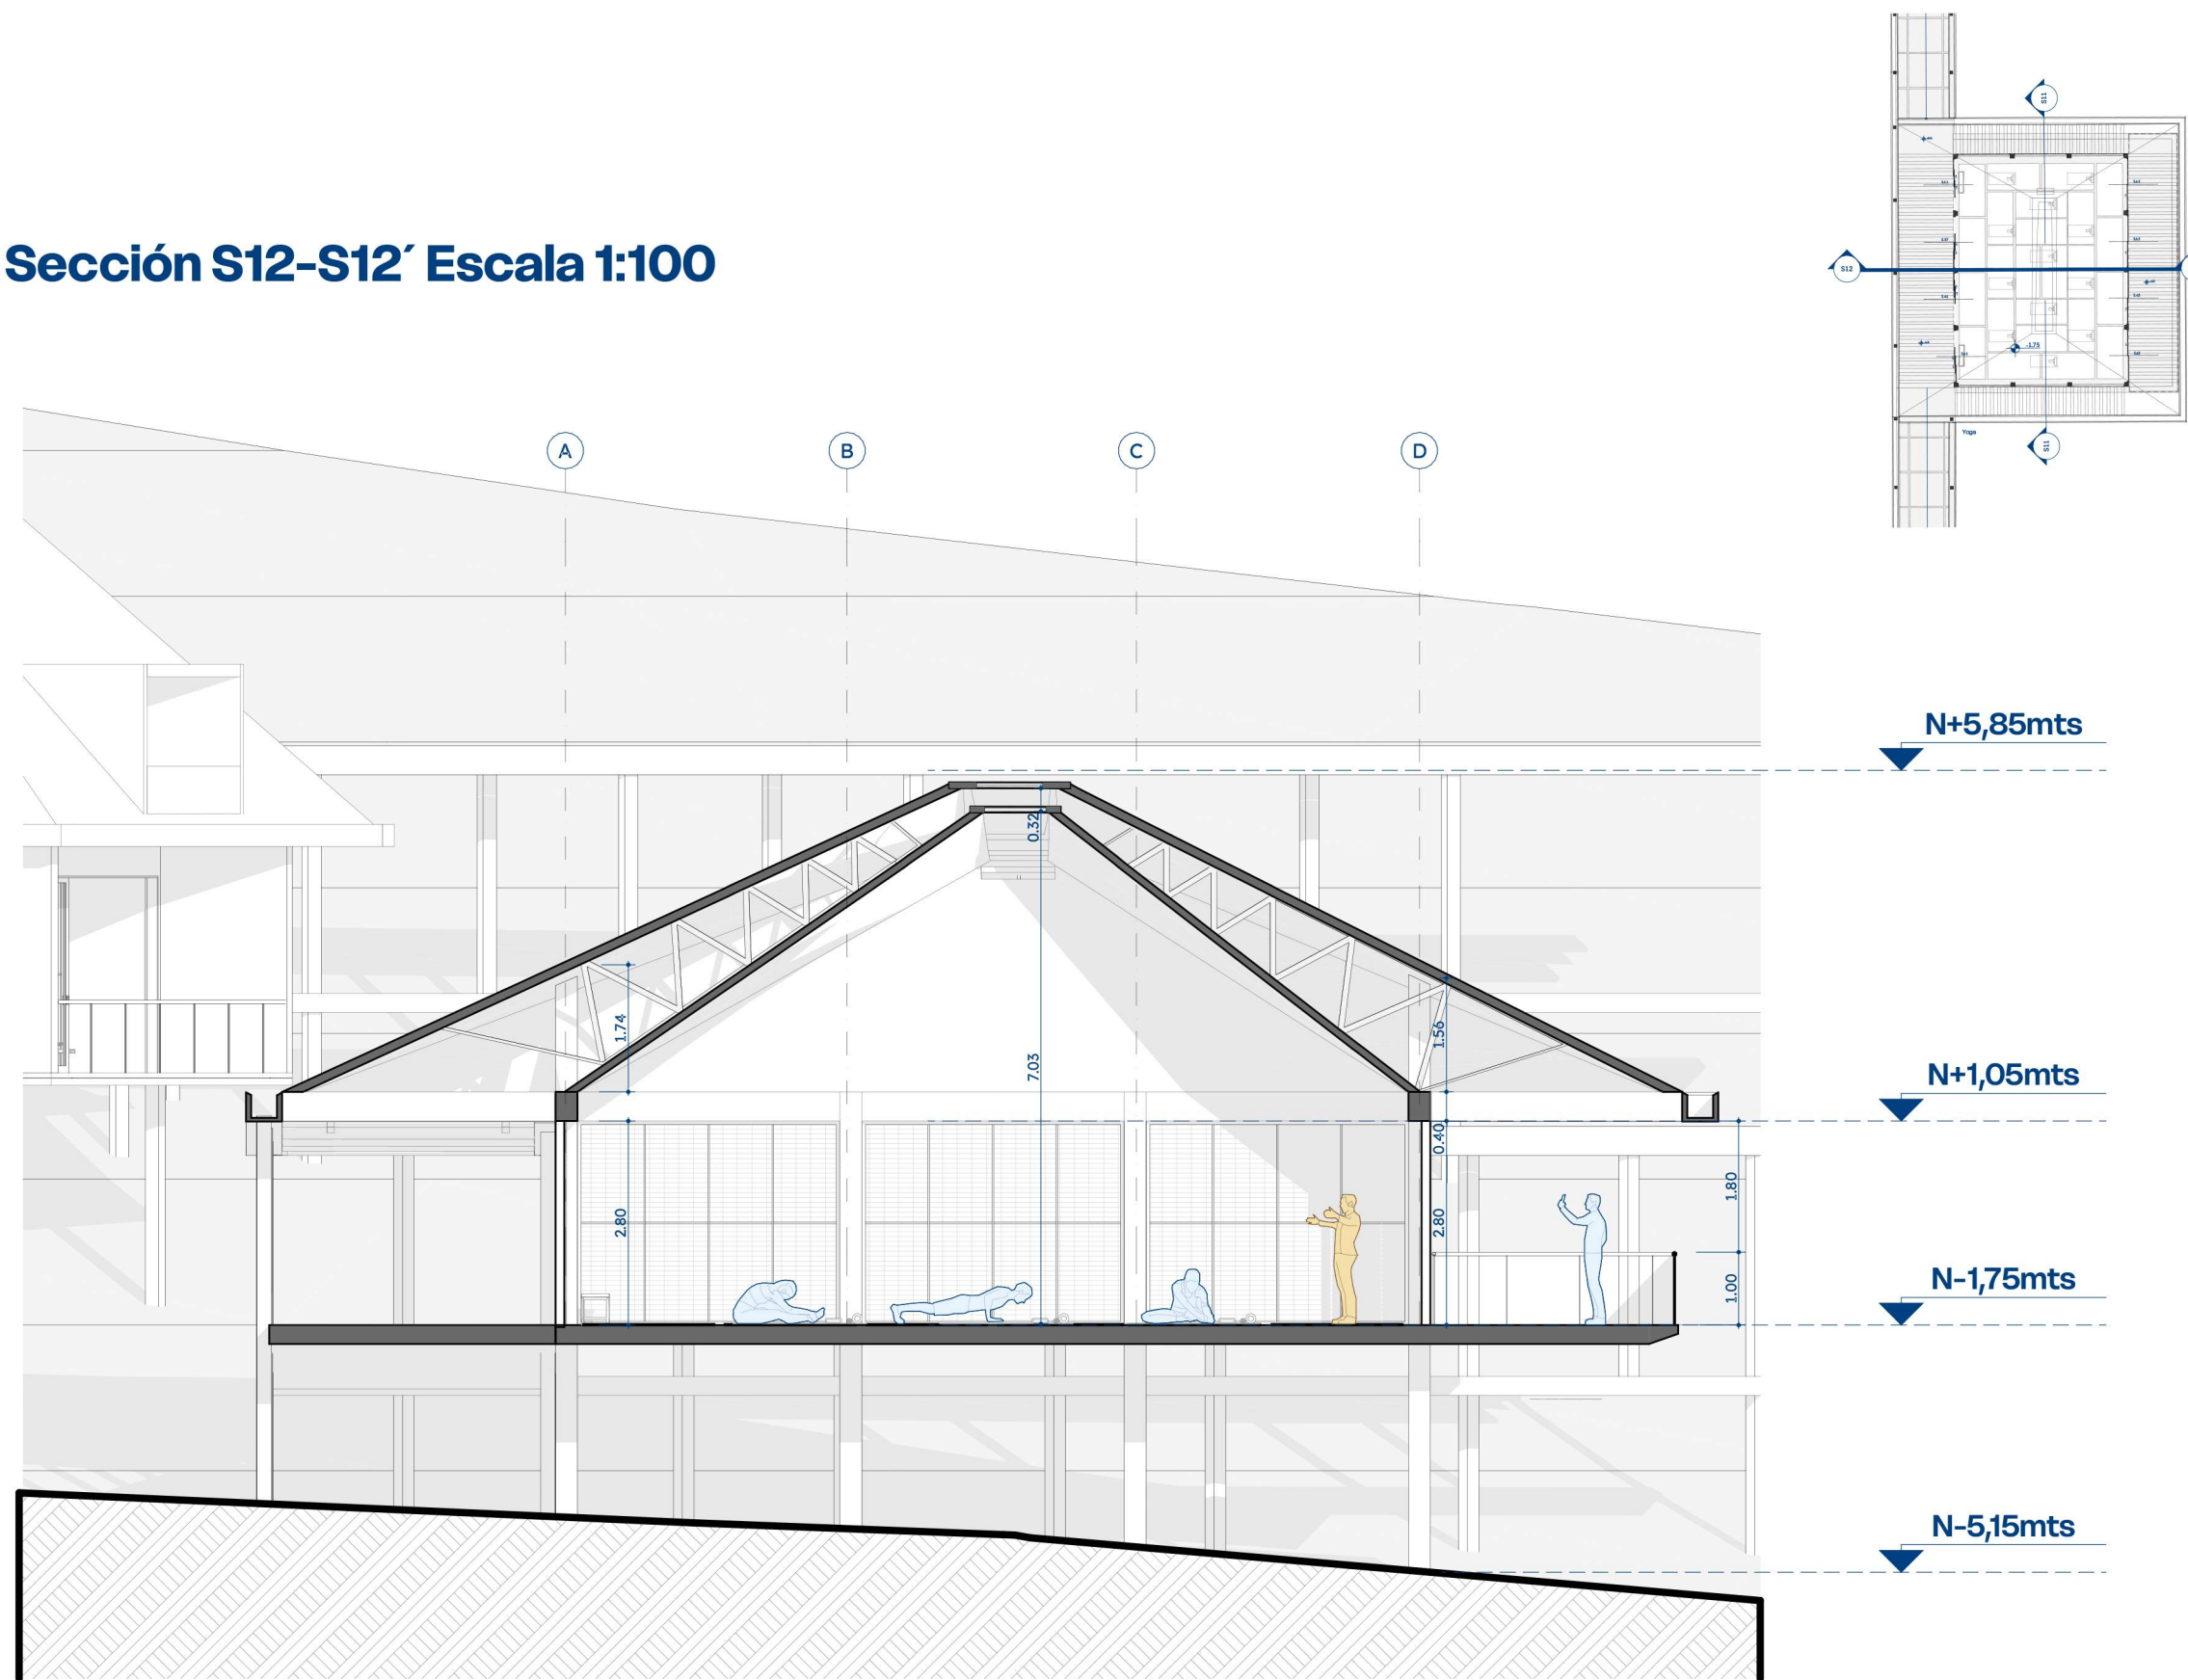

Fachadas Arquitectónicas

Escala 1:100

