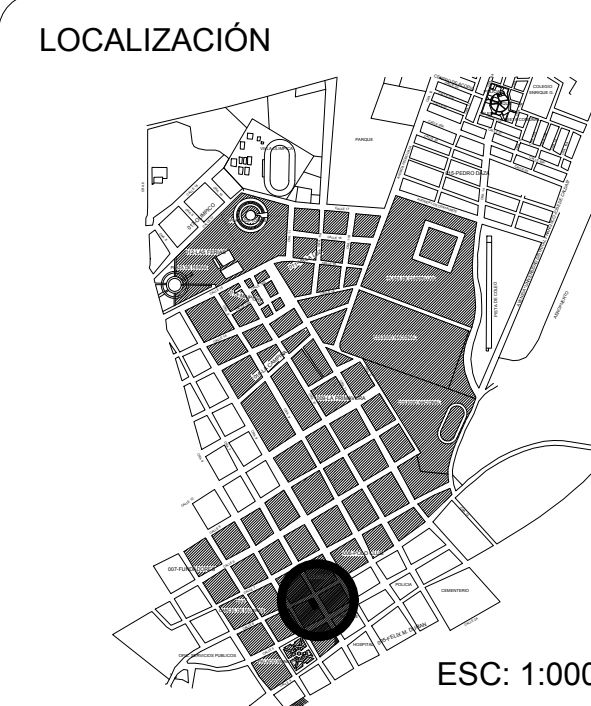


**ESPECIALIZACIÓN EN
PATOLOGIA DE LA
CONSTRUCCIÓN**

**TRABAJO PROFESIONAL
INTEGRADO**

ESTUDIO PATOLÓGICO
AL TEATRO MUNICIPAL
SAN MARTIN DE LOS
LLANOS META

INTEGRANTES DEL PROYECTO:

JAMES ORJUELA GAMBA
HECTOR JAVIER AVILA M.

CONTIENE:

LEVANTAMIENTO TOPOGRAFICO
TEATRO DE SAN MARTIN META

SEGUNDO PISO

LEVANTO Y DIBUJO:

Ing. JAMES ORJUELA GAMBA
M.P. 25202- 80892 CND

Vo.Bo.

ESCALA:

1 : 50

FECHA.

06/2015

PLANO:

02

DE:

08