




19. Detalle luminaria cilíndrica

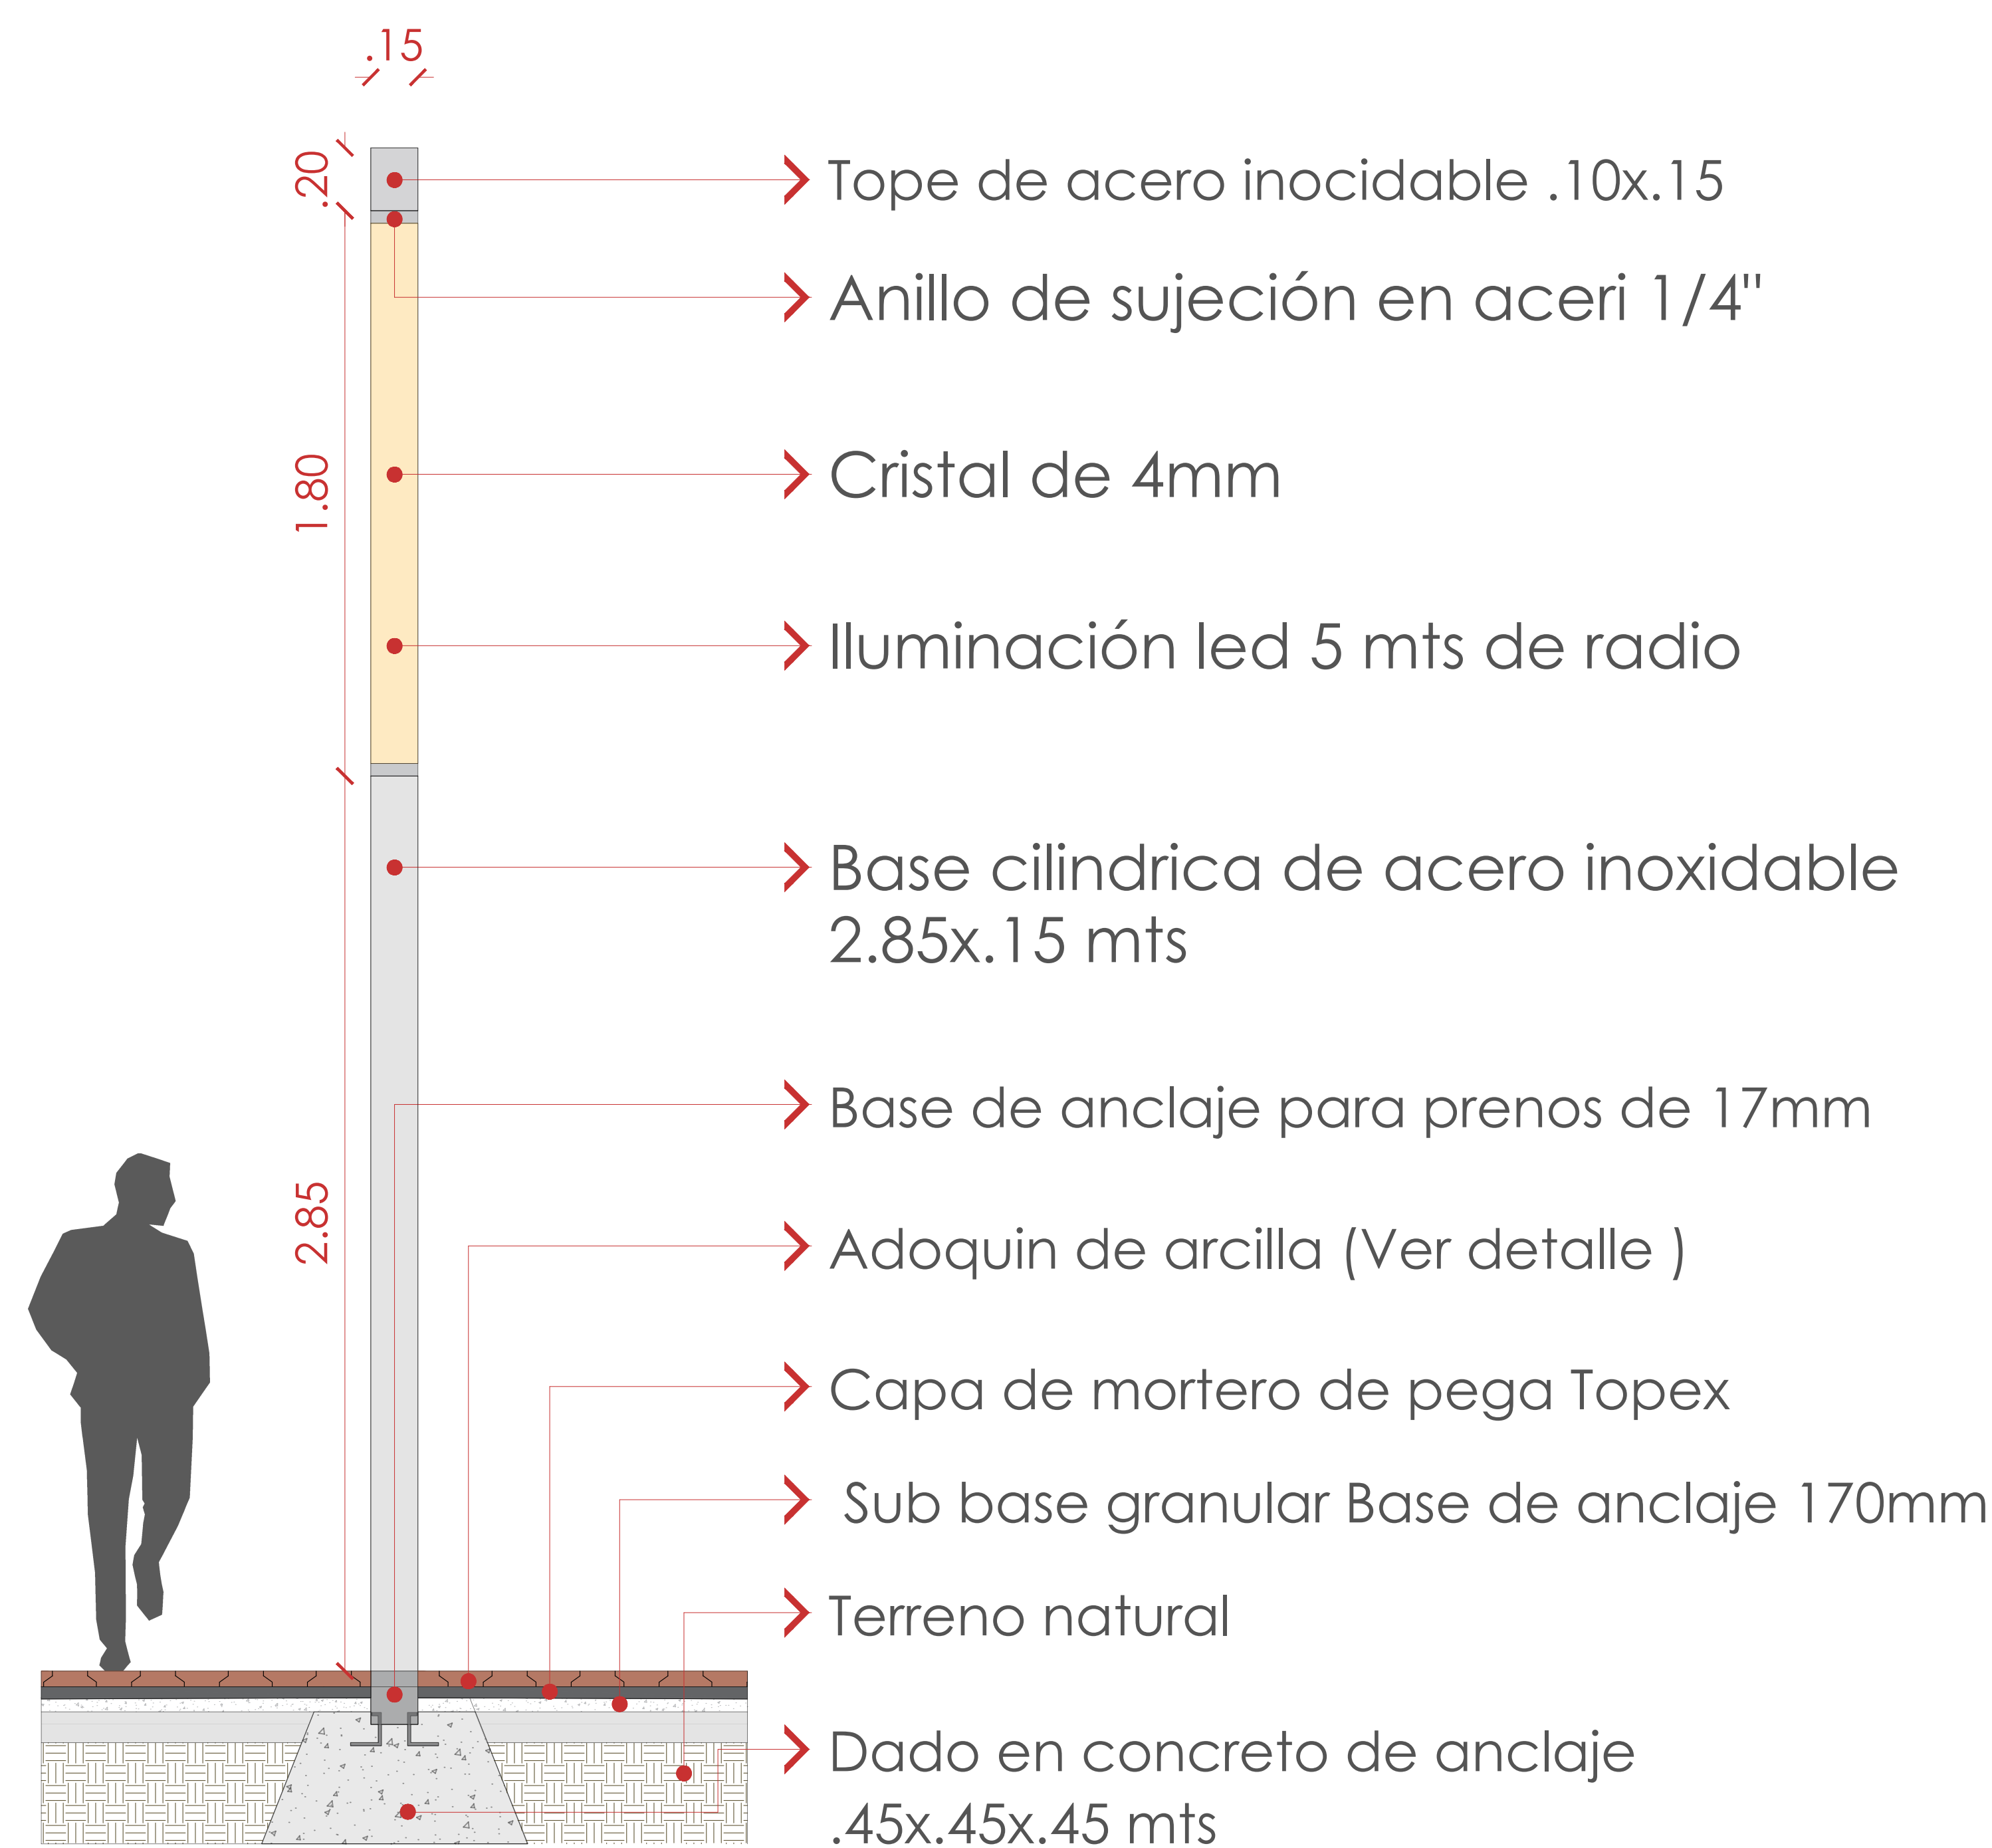


23. Detalle gimnasio calistenia Esc 1:20

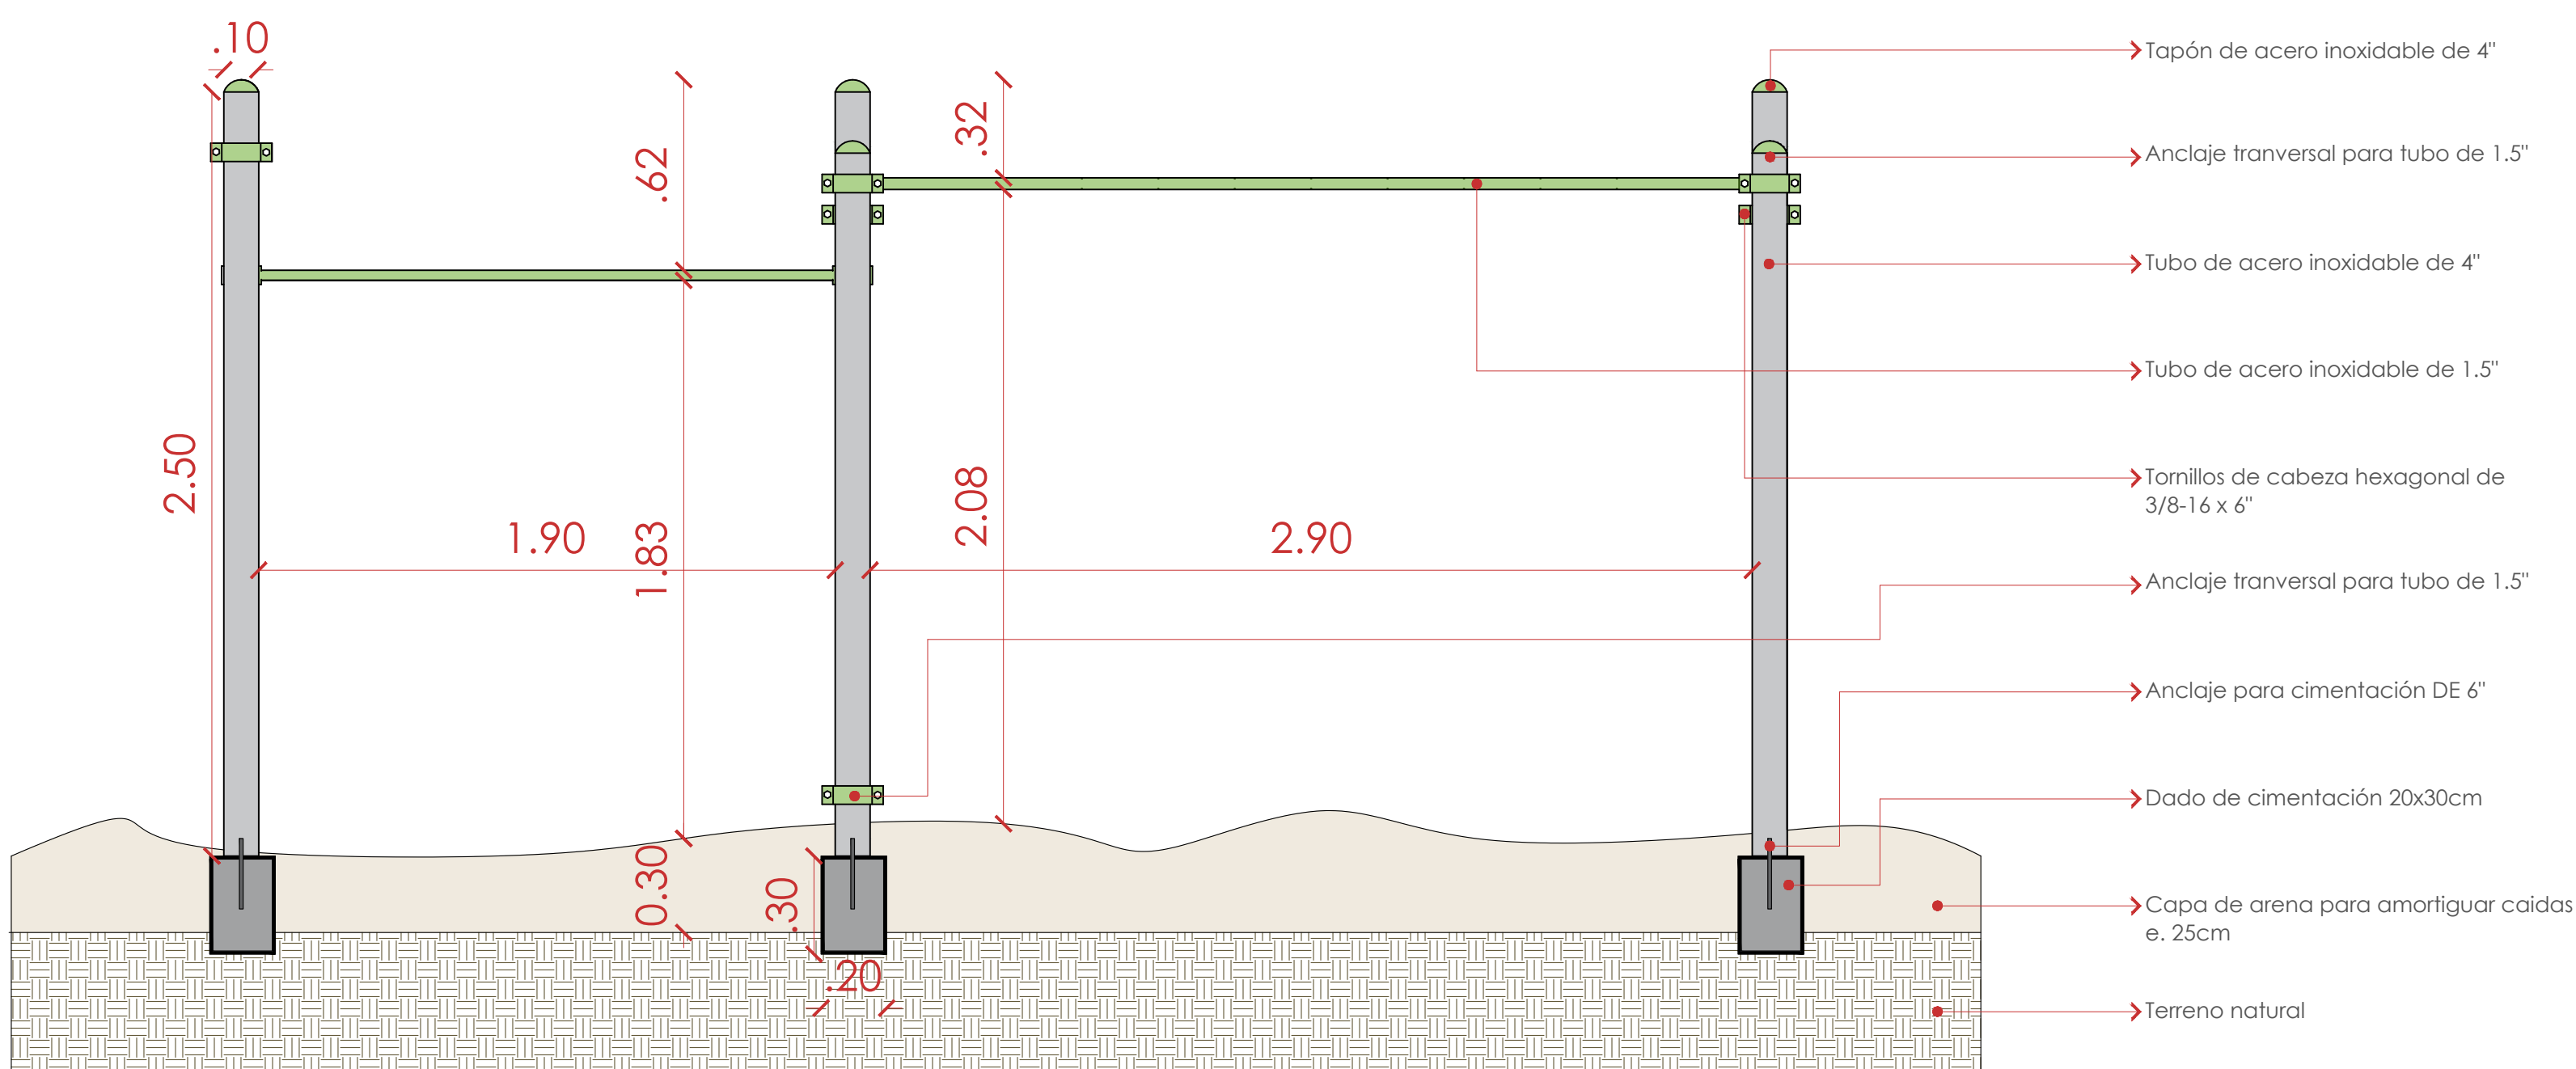



20. Detalle bolardo con iluminación

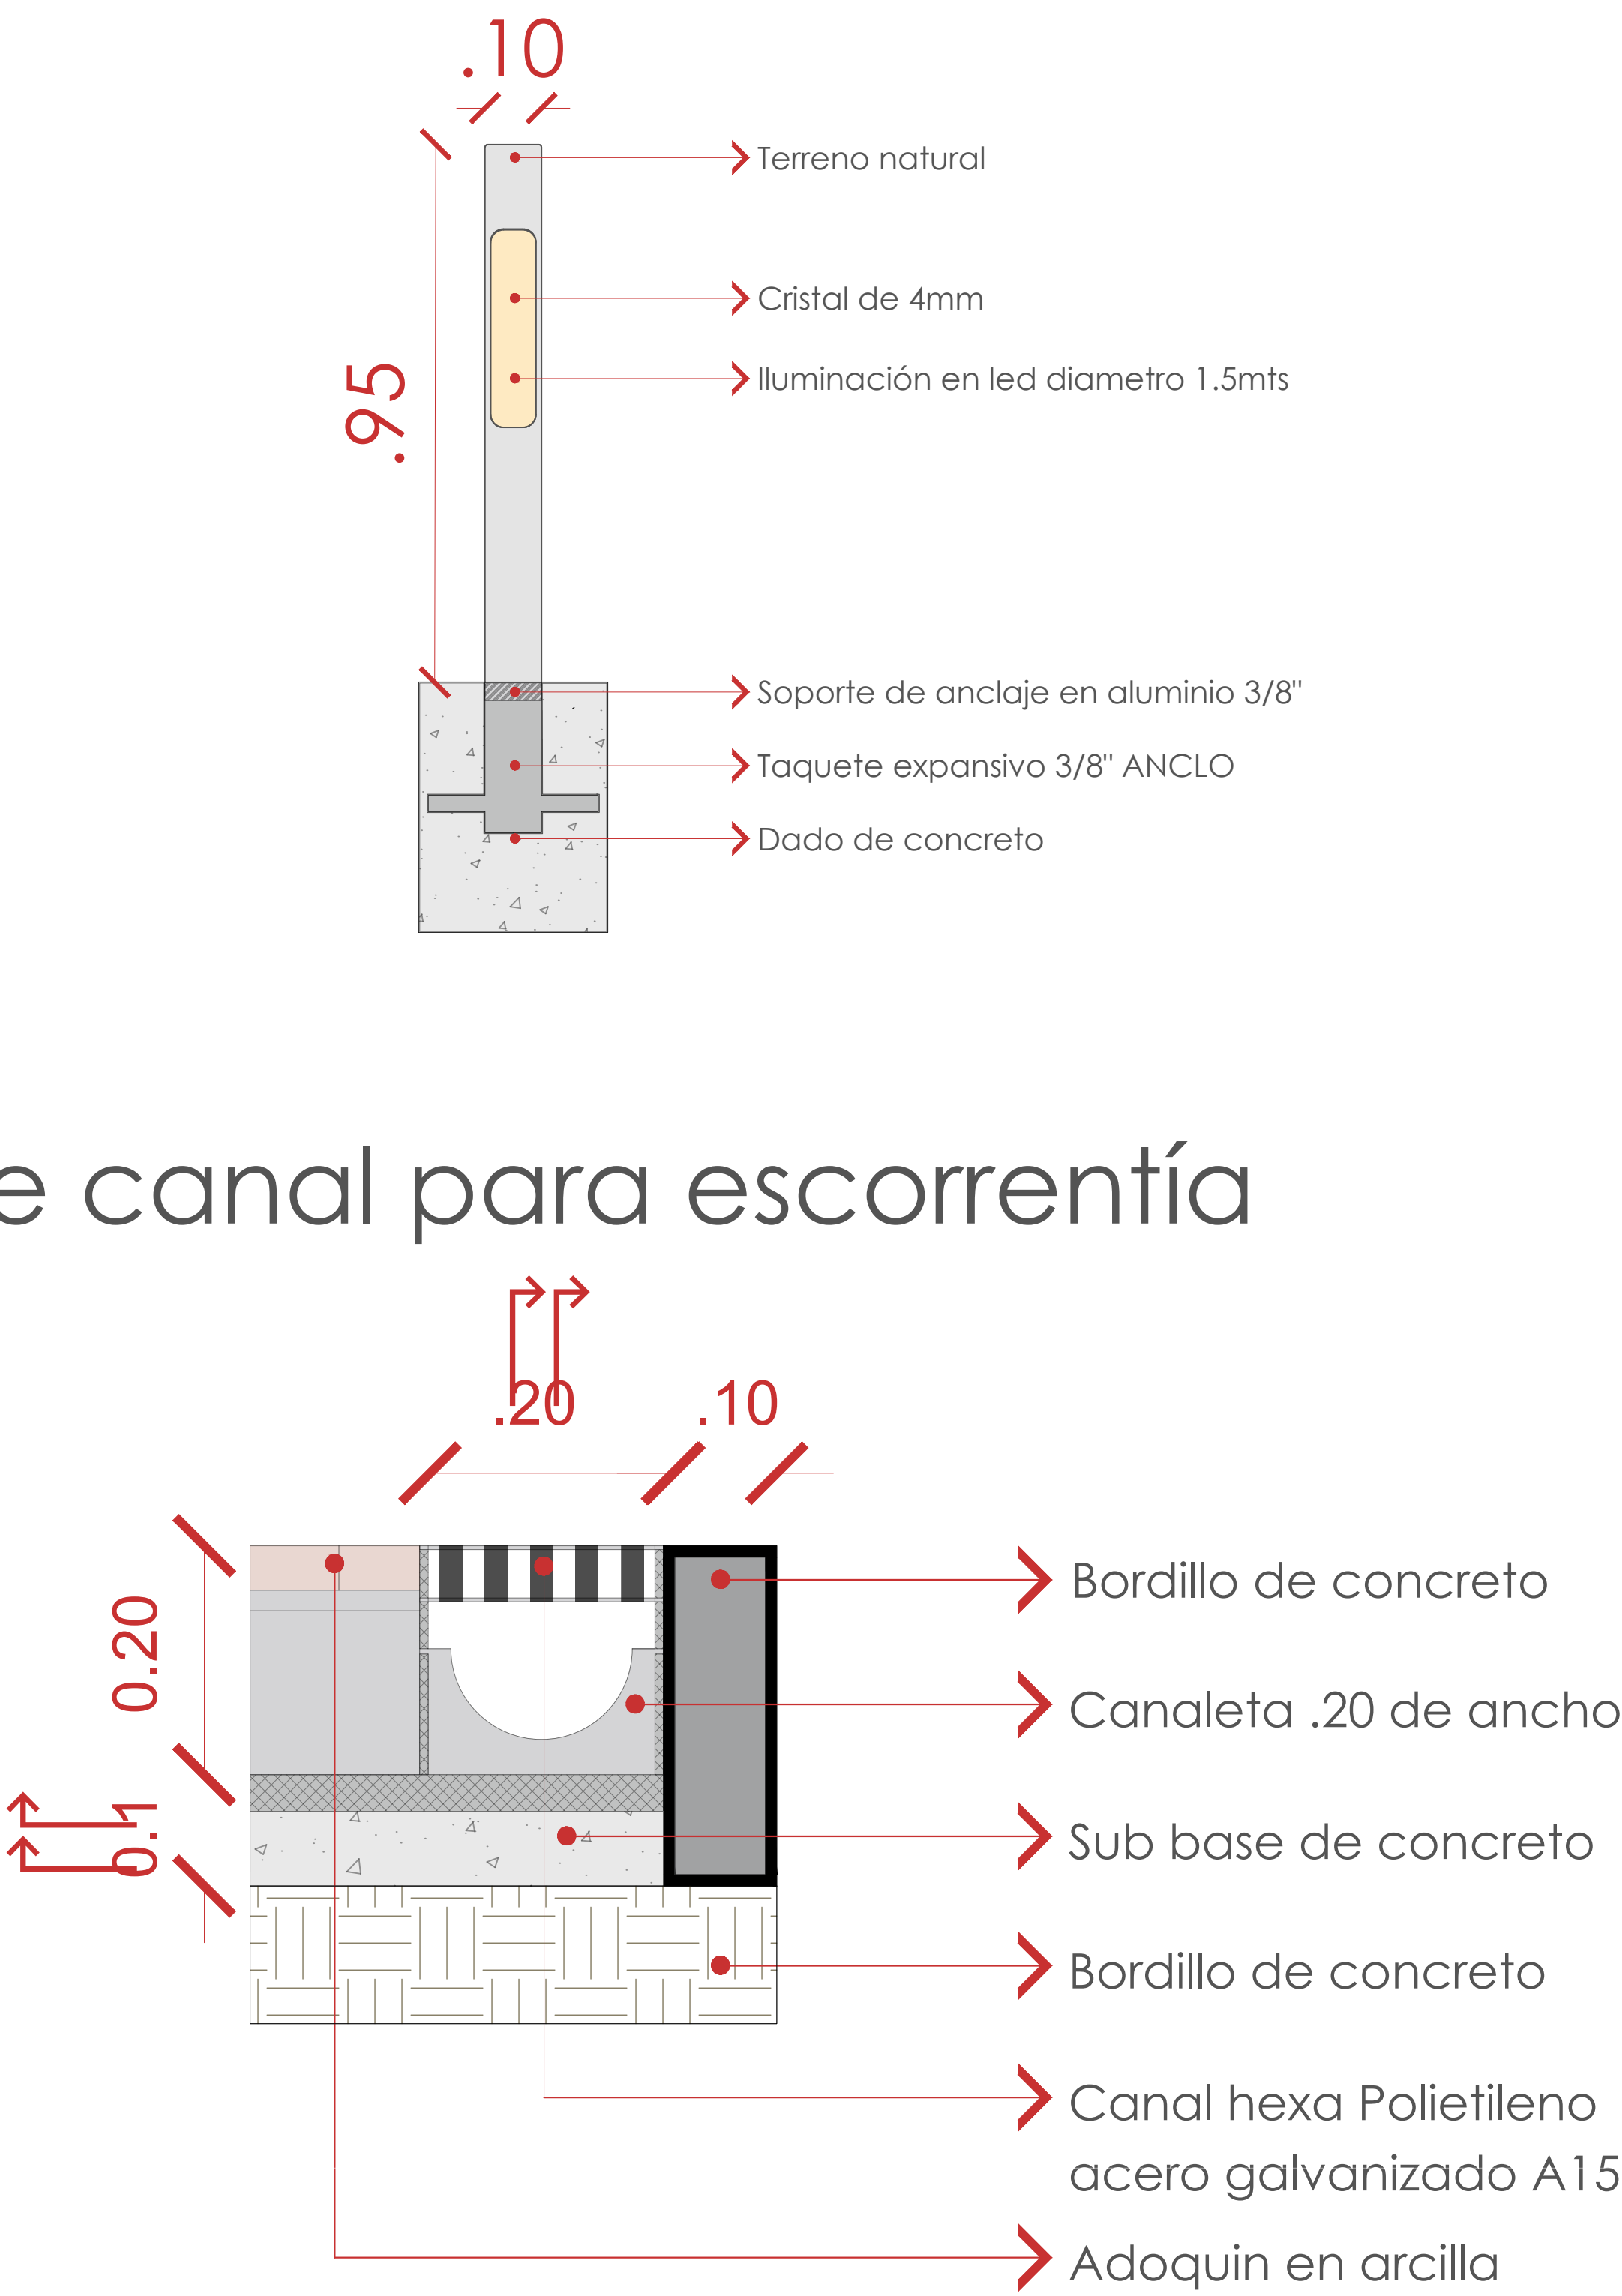

21. Detalle canal para escorrentía

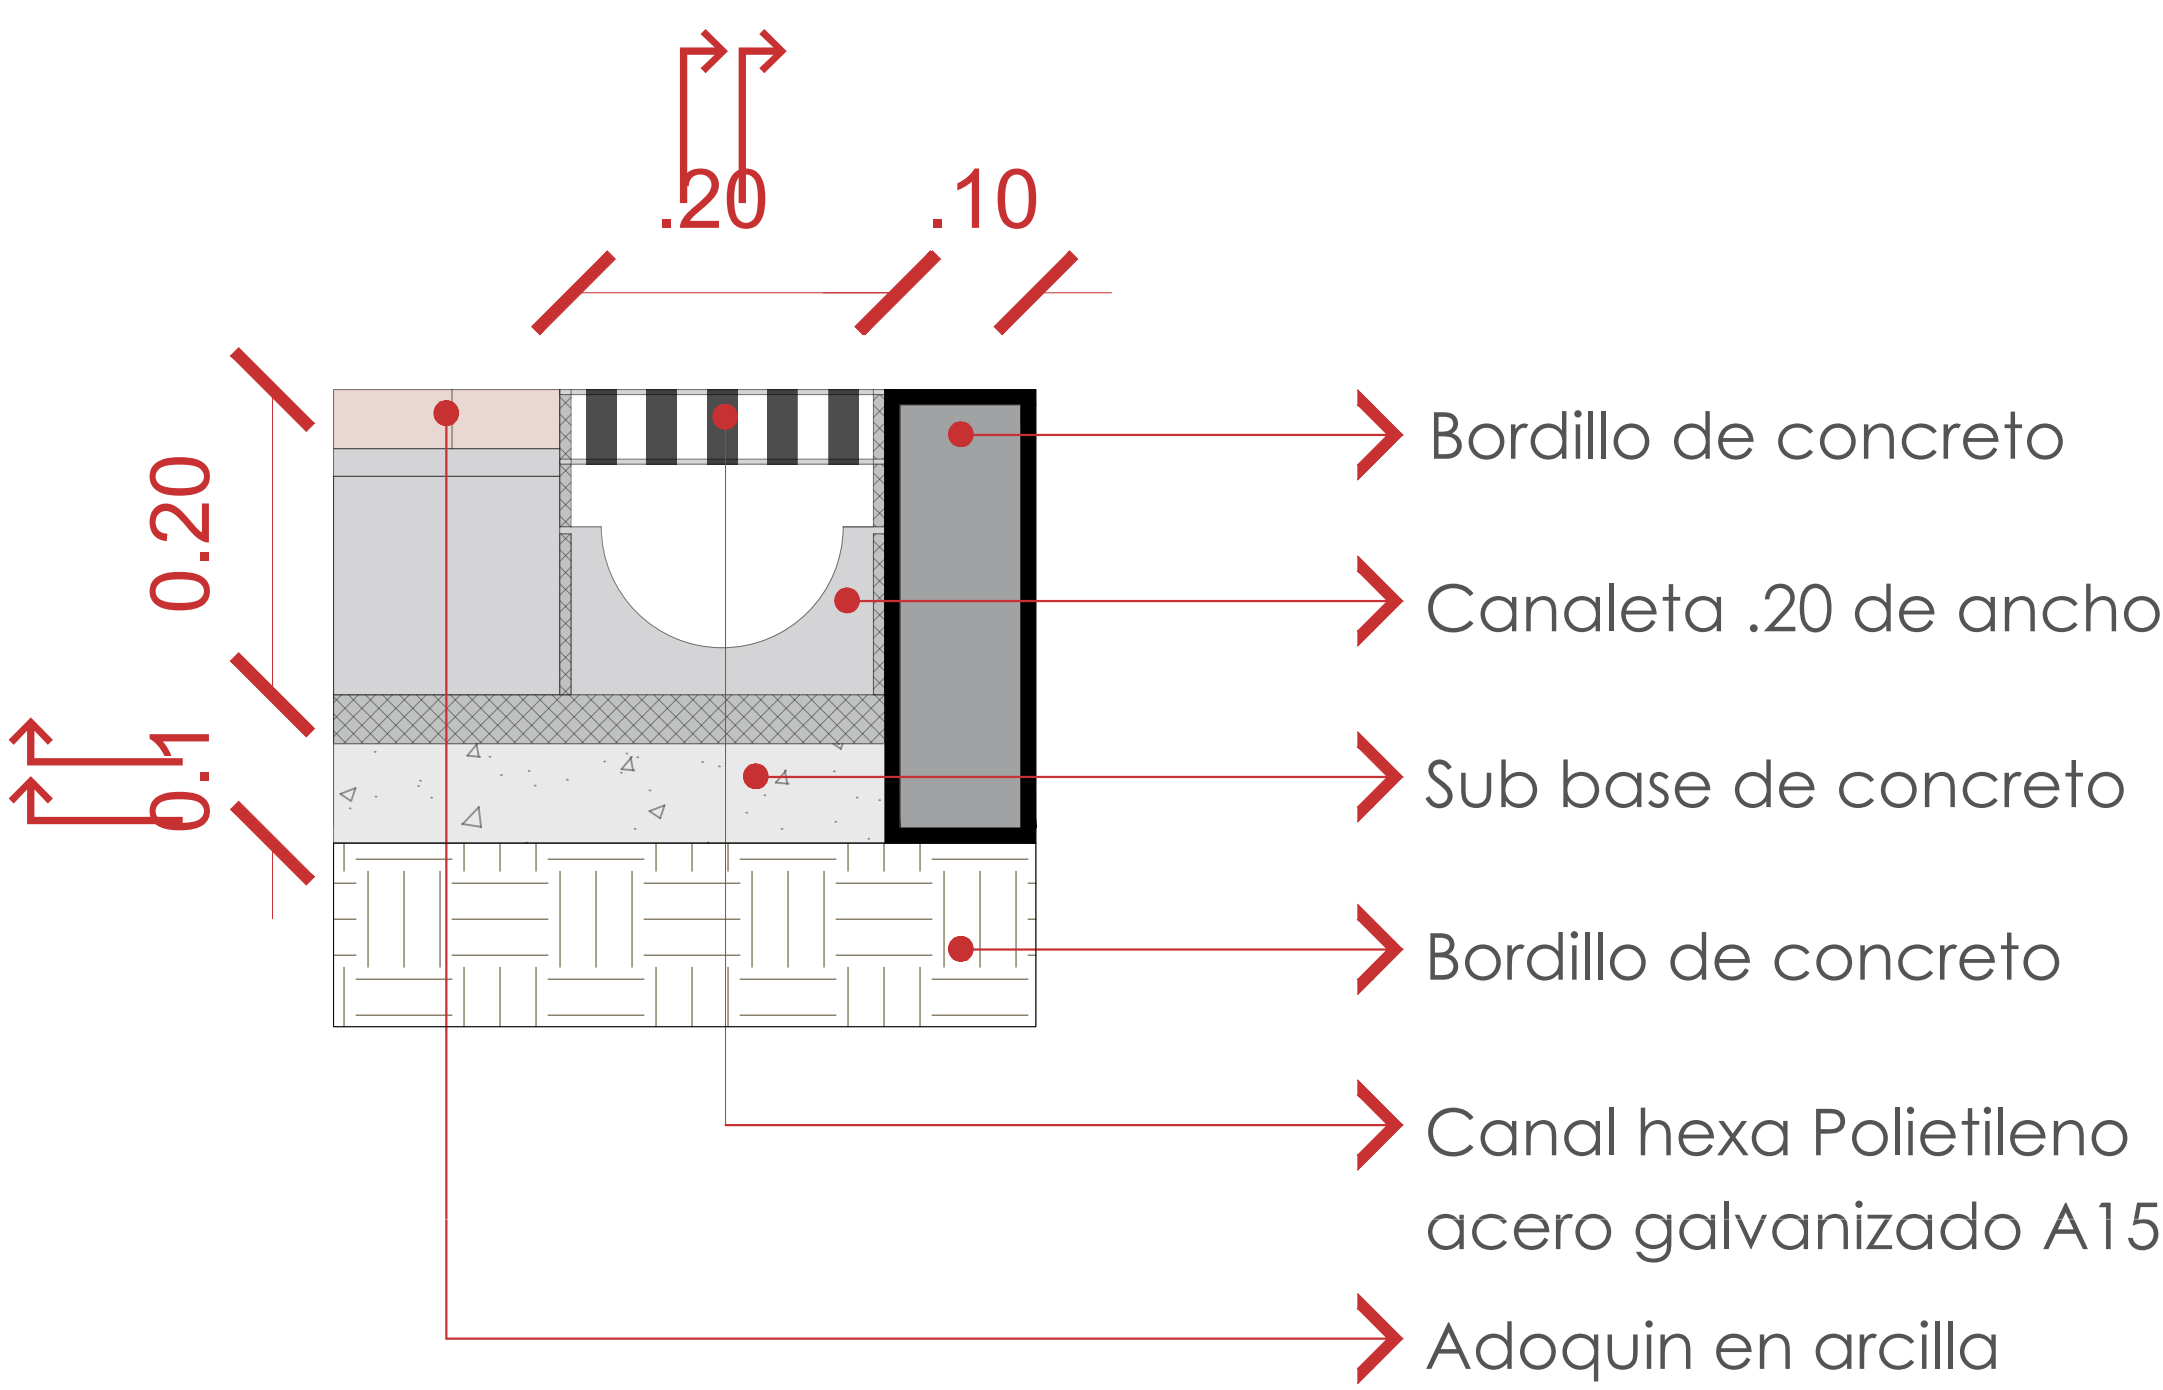

24. Detalle gradería

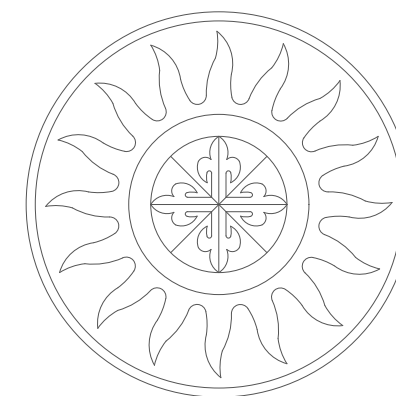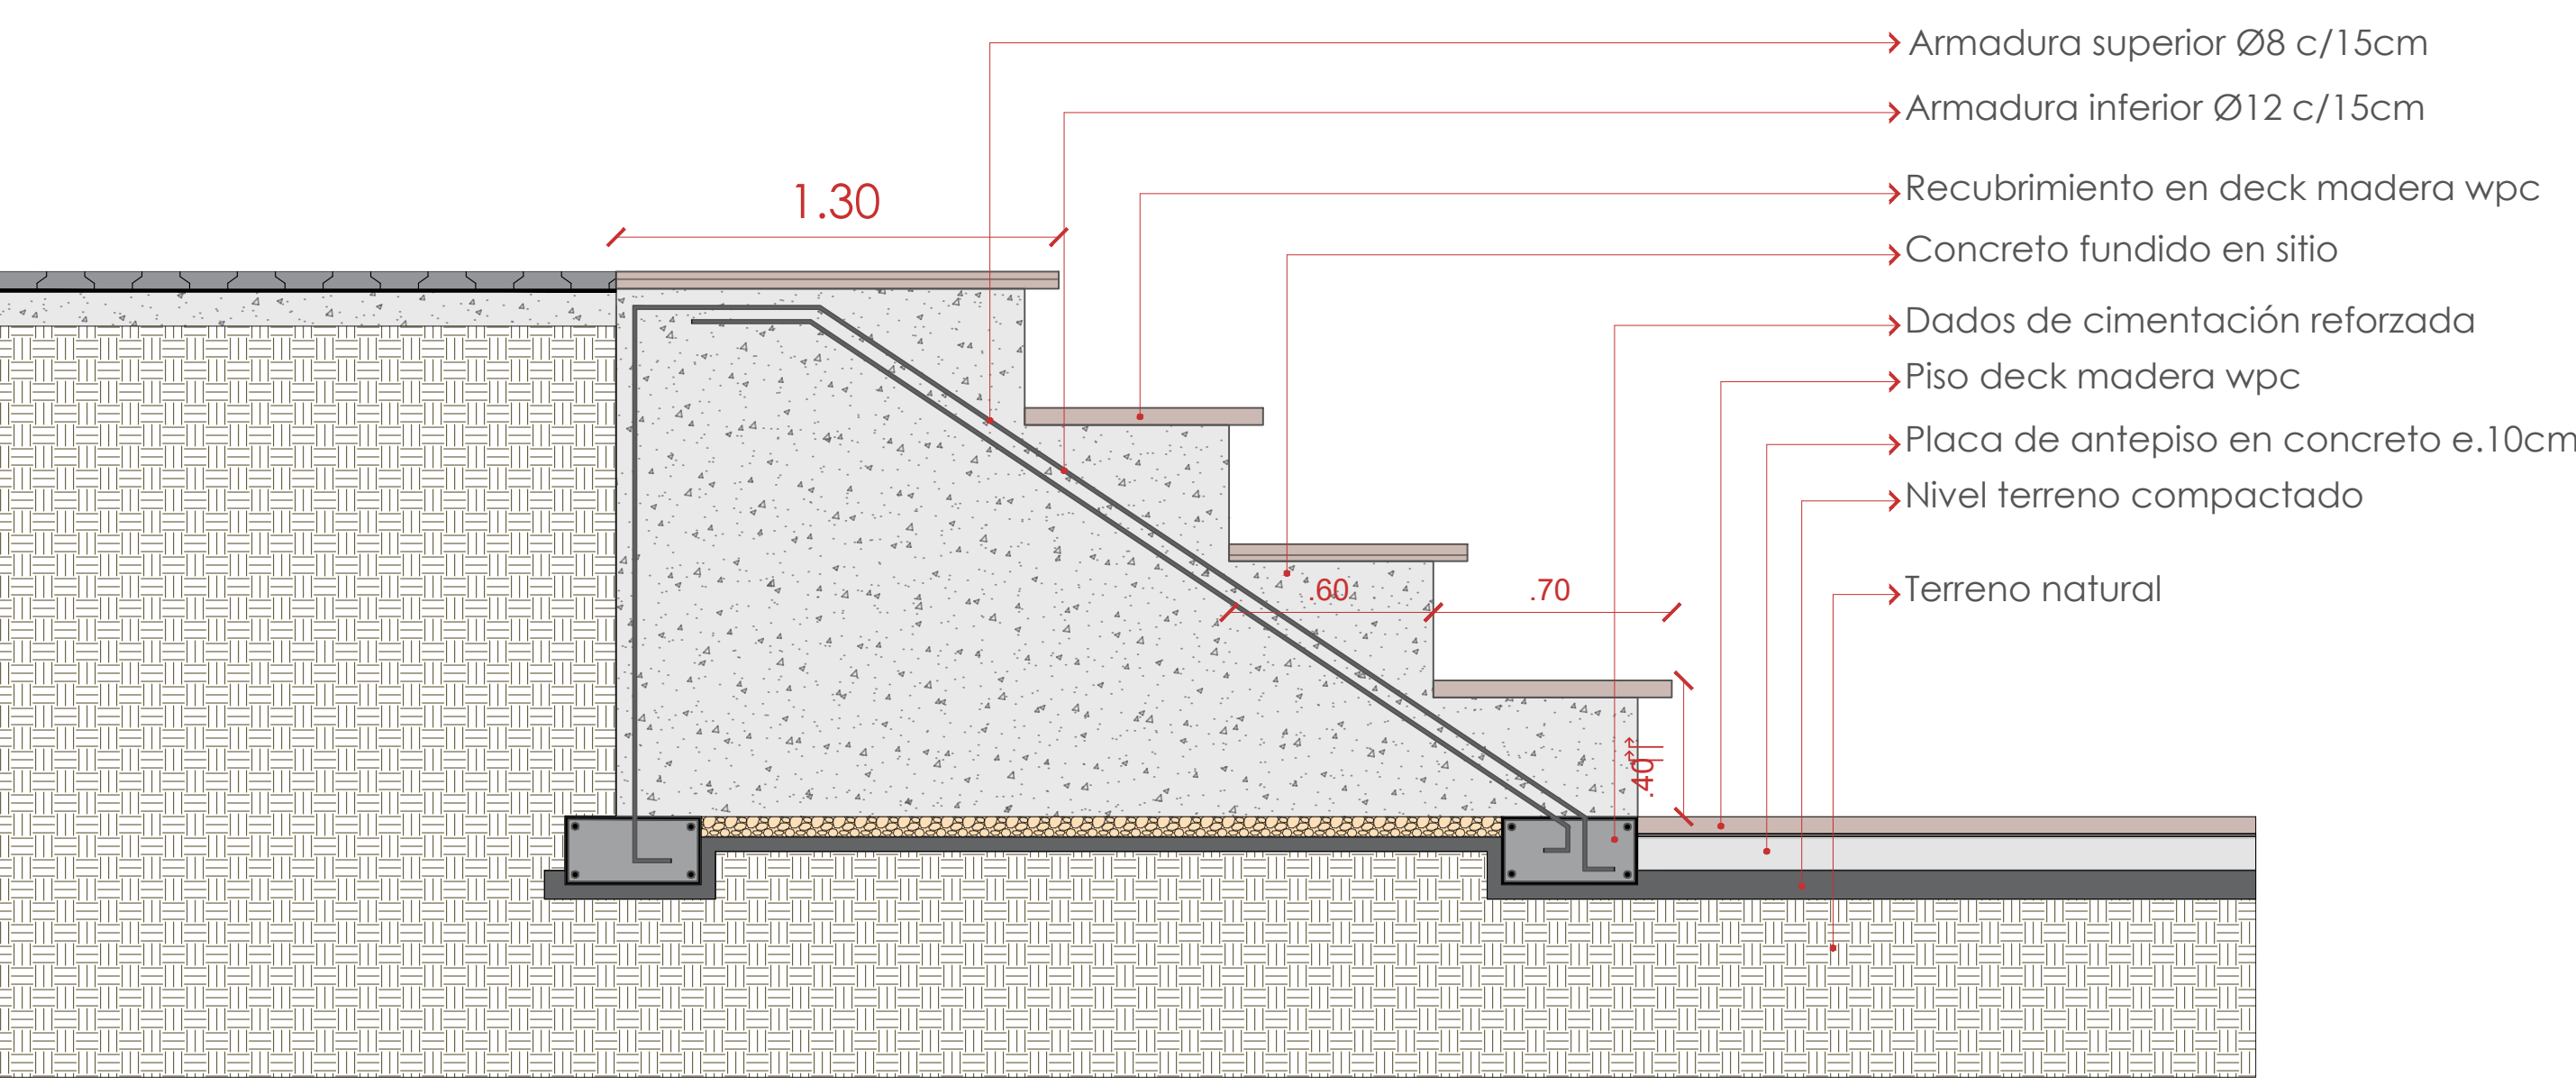

UNIVERSIDAD
SANTO TOMÁS

FACULTAD DE
ARQUITECTURA
DIVISIÓN DE
INGENIERÍAS Y
ARQUITECTURA

PROYECTO:

REDISEÑO
URBANO DEL
PARQUE FONTANA
REAL
UBICADO EN
BUCARAMANGA,
SANTANDER

DISEÑADO POR:

HERMES JOSÉ
CABALLERO
MENDOZA

ESPACIO

ACADÉMICO:

PROYECTO DE

GRADO

FAR1

DIRECTOR:

CARLOS EDUARDO
GAMBOA RINCÓN

JURADOS:

LILIANA RUEDA
CÁCERES

ROGER
ALEXANDER
FORERO IDALGO

CONTENIDO:

DETALLES
CONSTRUCTIVOS

DÉCIMO

SEMESTRE

UBICACIÓN:

BUCARAMANGA,
SANTANDER

FECHA:

30.04.25

ESCALA:

INDICADA

NÚMERO DE
PLANO:

22/22