



FS FACHADA SUR
ESCALA 1:100

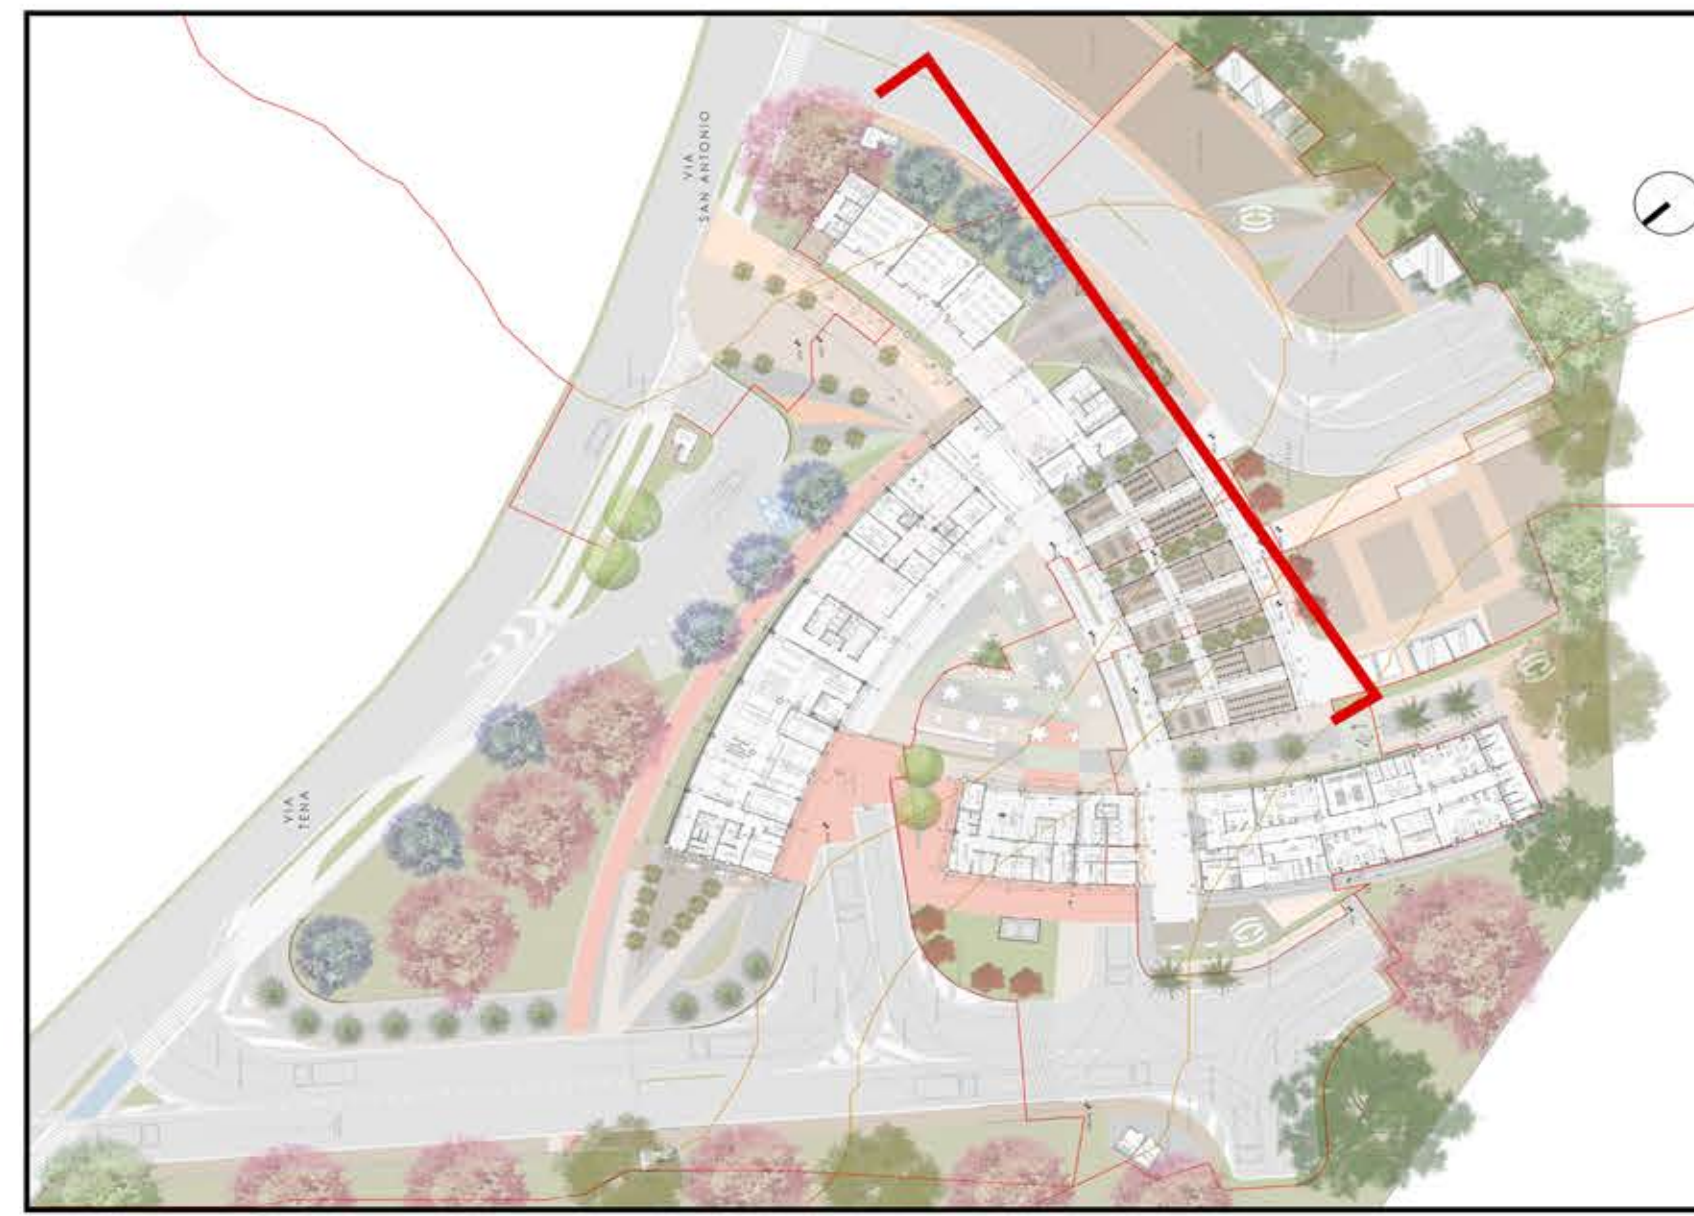

FE FACHADA ESTE
ESCALA 1:100

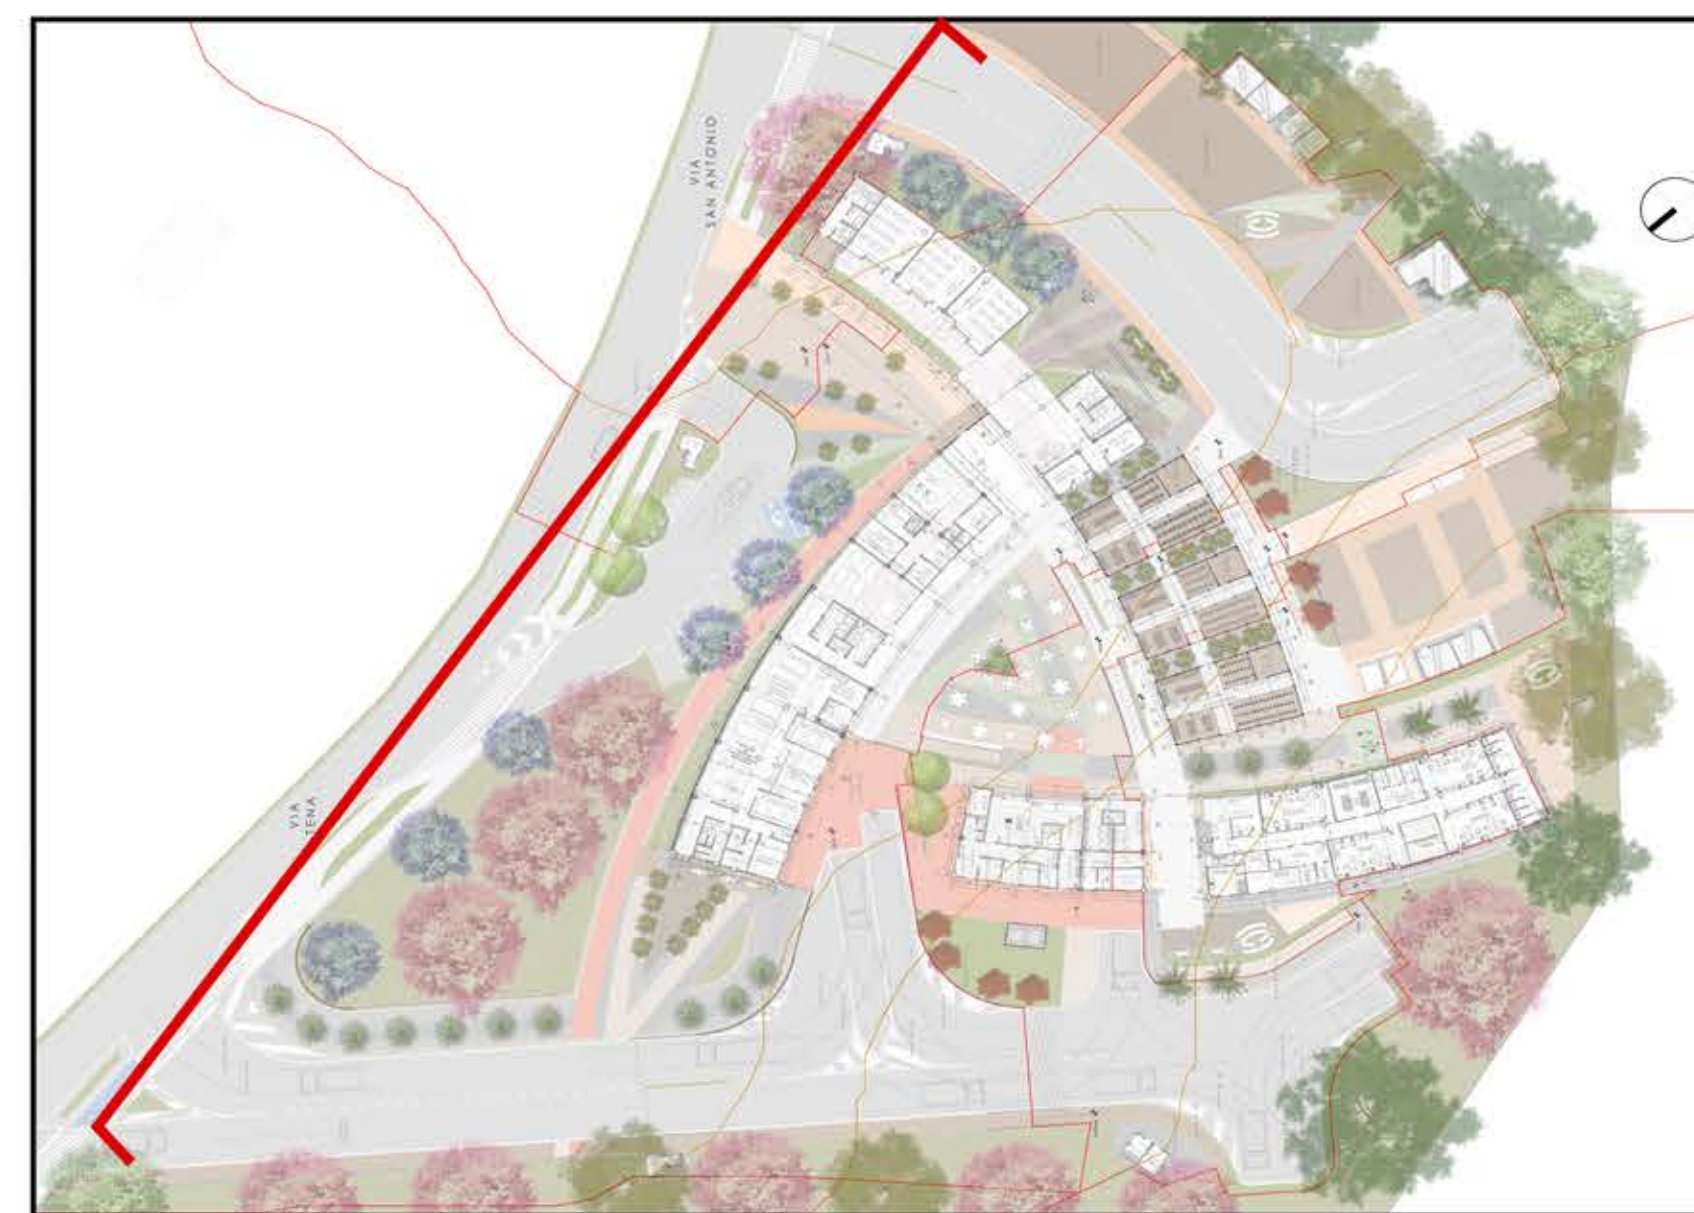

UNIVERSIDAD
SANTO TOMÁS
SECCIONAL BUCARAANGA

FACULTAD
ARQUITECTURA

PROYECTO:
DISEÑO ARQUITECTÓNICO DE
UNA COOPERATIVA AGRÍCOLA
EN GUADUA EN EL MUNICIPIO
DE TENA CUNDINAMARCA.

UBICACIÓN

ARQUITECTO:
SERGIO ALBERTO TAPIAS
URIBE

PRESENTADO POR:
MARY ALEJANDRA SOCHA
CHACÓN. 2130708

CONTENIDO:
FACHADAS

CUADRO DE CONVENCIONES:

OBSERVACIONES:

ESC:
1:100

FECHA:
23/03/2021

REVISION	PLANO Nº	PLANCHA Nº
		020
		022