# DISEÑO ARQUITECTÓNICO DE UNA COOPERATIVA AGRÍCOLA EN GUADUA EN EL MUNICIPIO DE TENA CUNDINAMARCA.

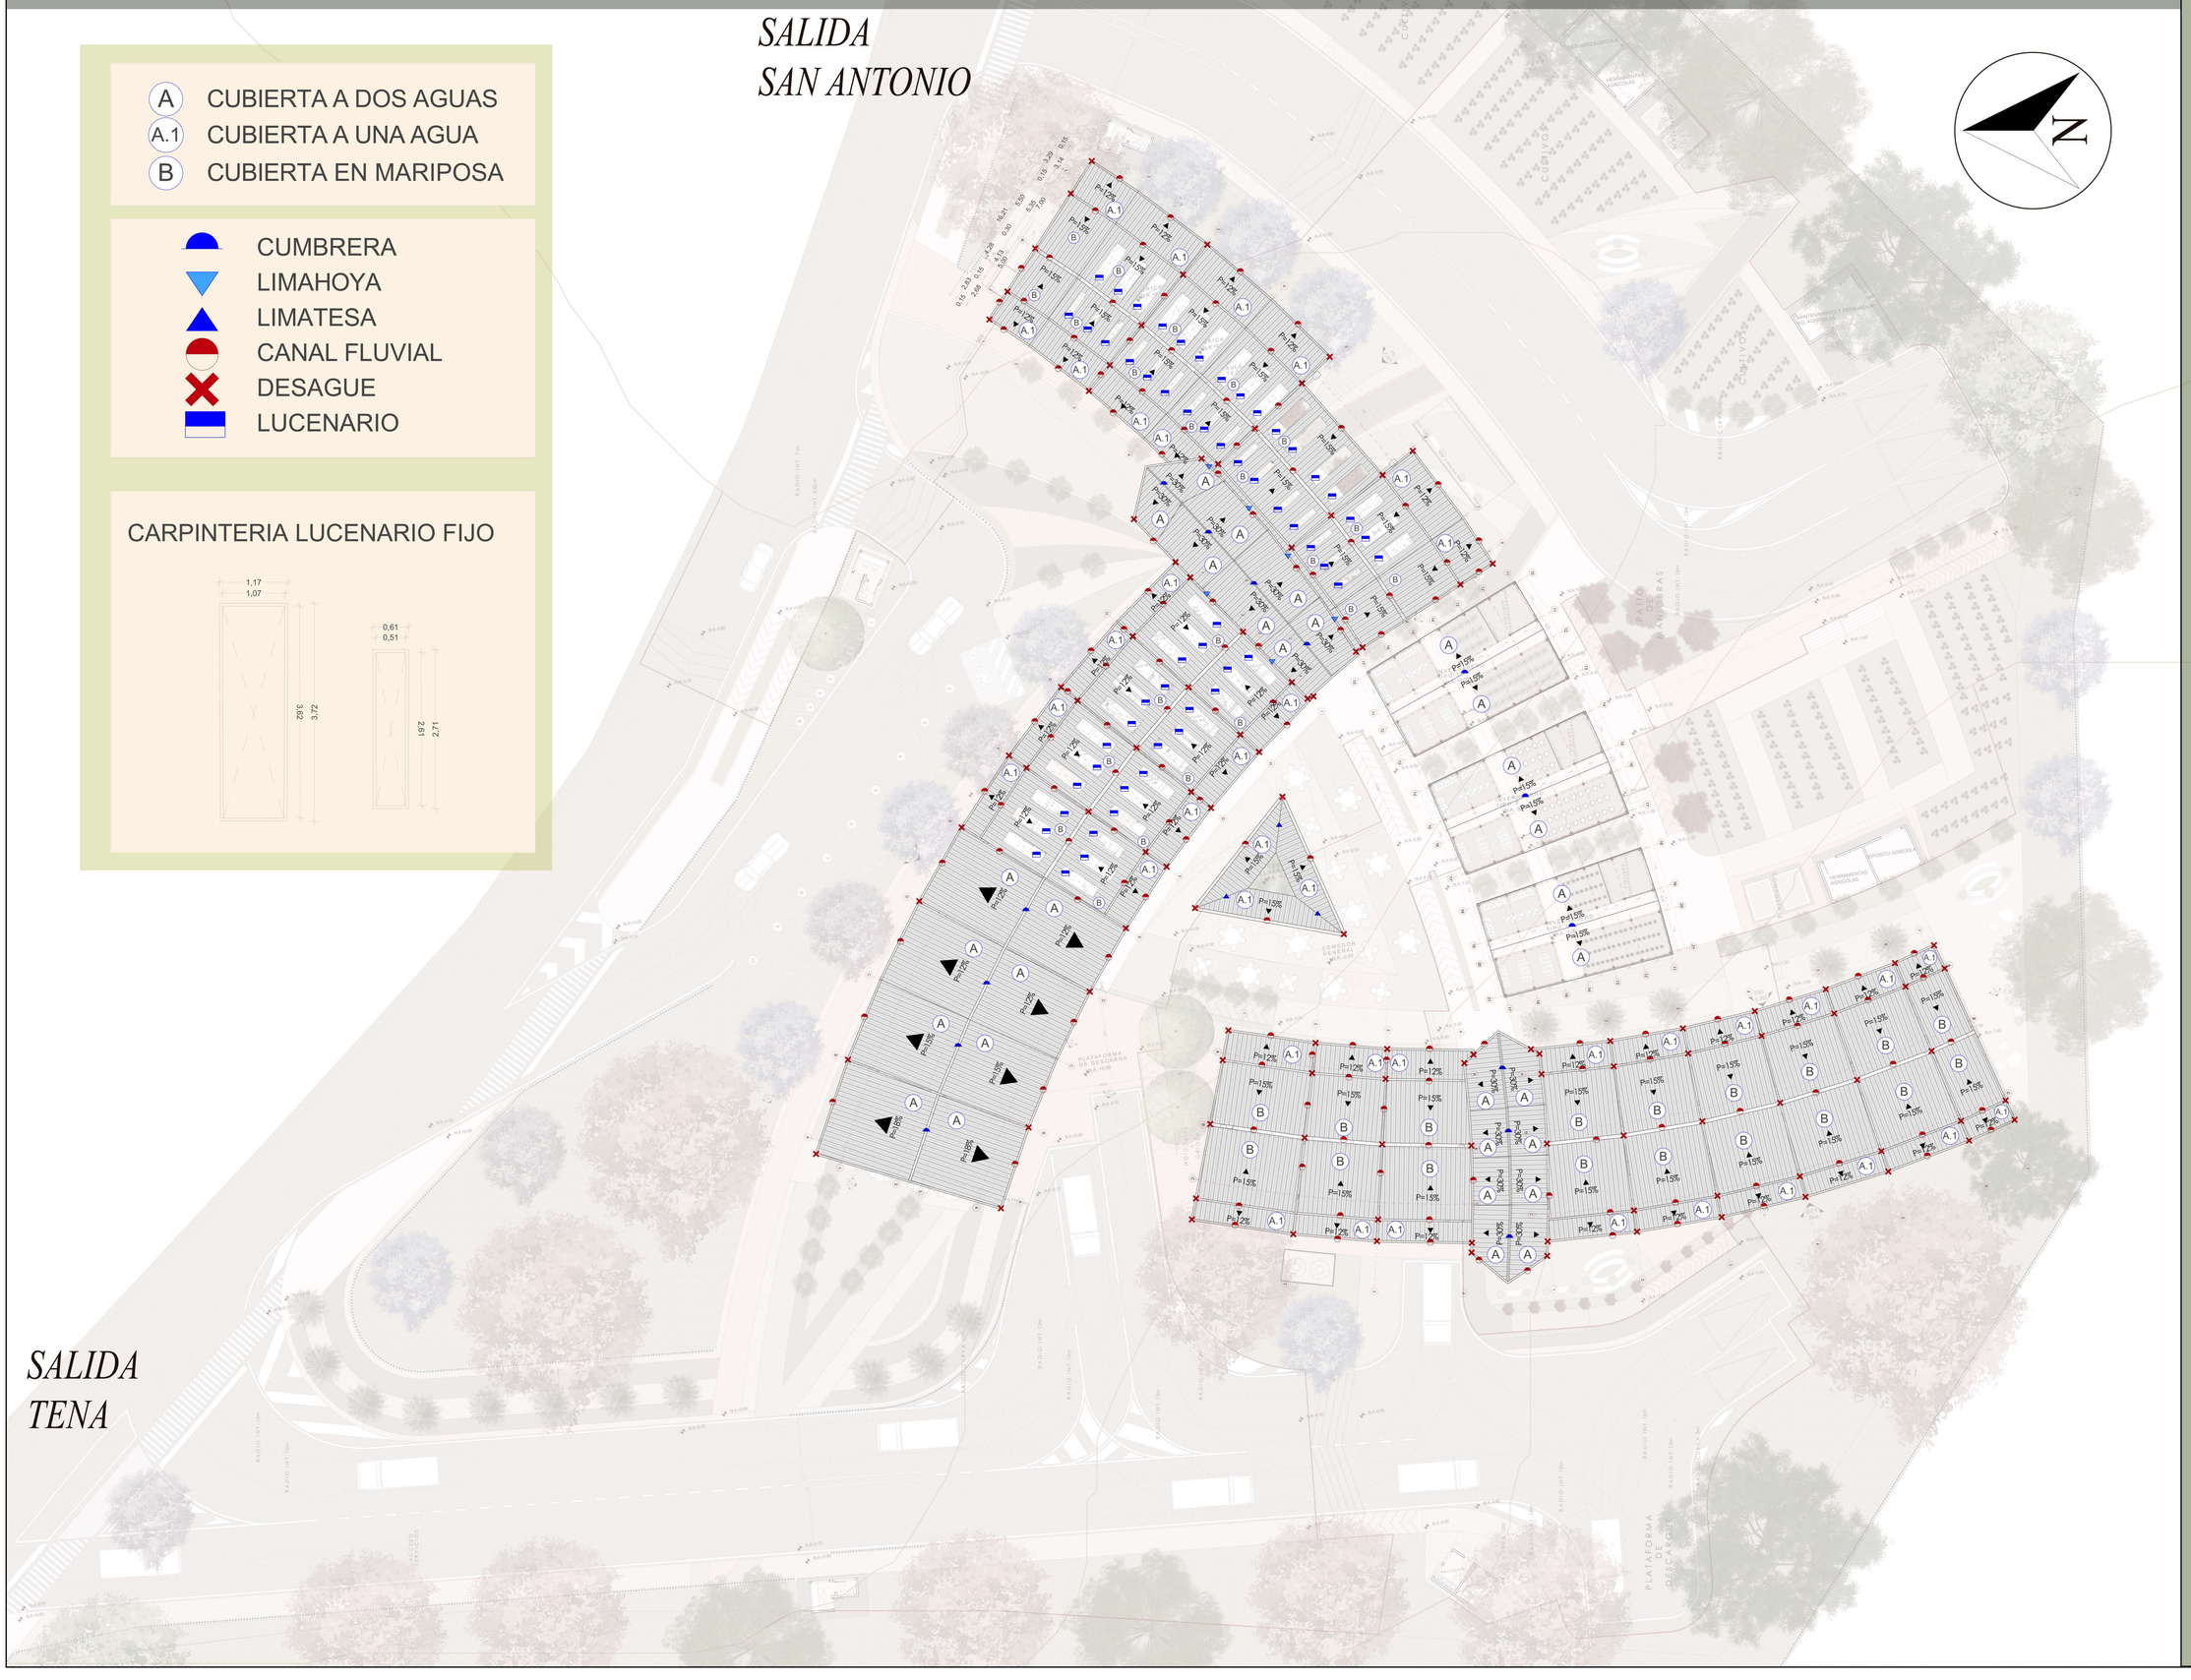


| REVISIÓN | PLANO Nº | PLANCHA Nº |
|---|---|---|
| | | 004 |

UNIVERSIDAD
SANTO TOMÁS
SECCIONAL BUCARAANGA

FACULTAD
ARQUITECTURA

PROYECTO:
DISEÑO ARQUITECTÓNICO DE UNA COOPERATIVA AGRÍCOLA EN GUADUA EN EL MUNICIPIO DE TENA CUNDINAMARCA.

UBICACIÓN

ARQUITECTO:
SERGIO ALBERTO TAPIAS URIBE

PRESENTADO POR:
MARY ALEJANDRA SOCHA CHACÓN. 2130708

CONTENIDO:
PLANTA CUBIERTAS

CUADRO DE CONVENCIONES:

OBSERVACIONES:

ESC: 1:100
FECHA: 23/03/2021

| REVISIÓN | PLANO Nº | PLANCHA Nº |
|---|---|---|
| | | 012 |
| | | 022 |