DISEÑO ARQUITECTÓNICO DE UNA COOPERATIVA AGRÍCOLA EN GUADUA EN EL MUNICIPIO DE TENA CUNDINAMARCA.

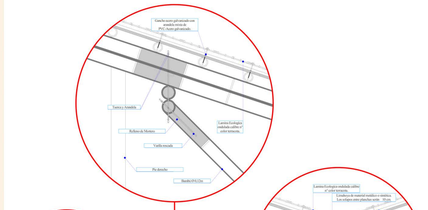

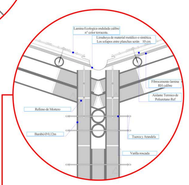

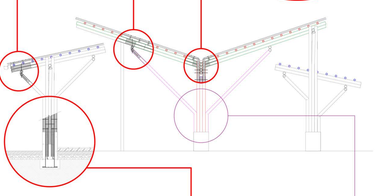

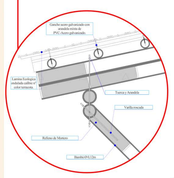

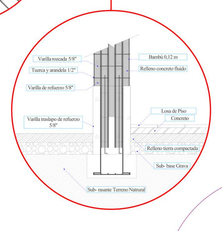

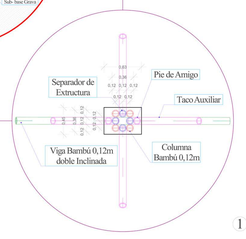

ESTRUCTURA TIPO A

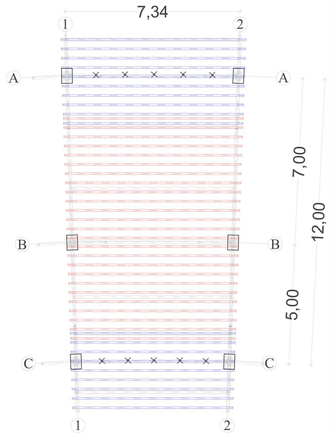

ESTRUCTURA TIPO B

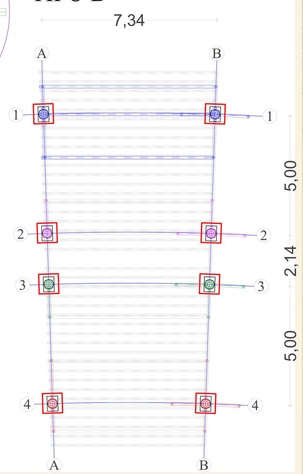

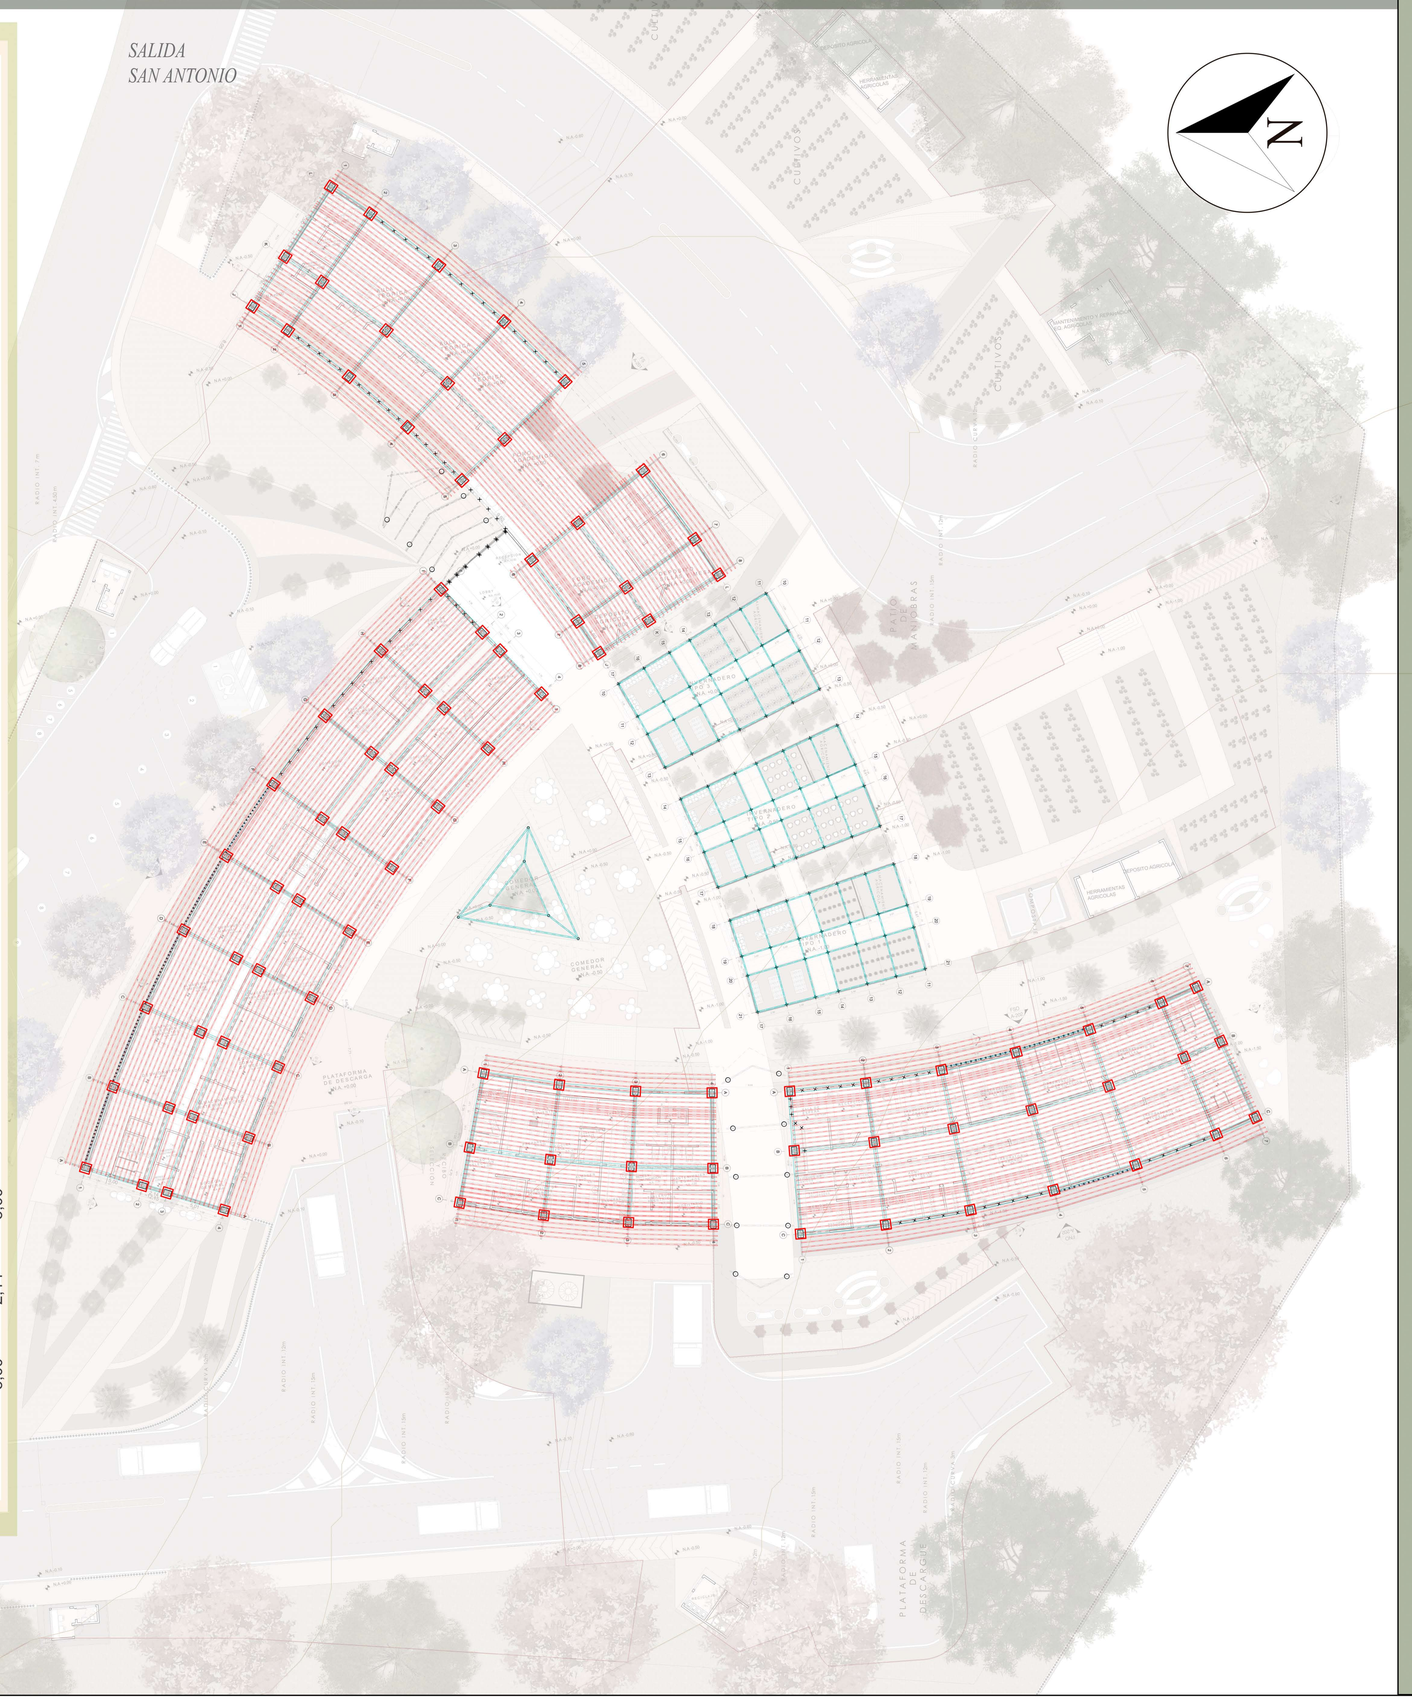

REVISIÓN | PLANO Nº | PLANCHA Nº 004 | 004

UNIVERSIDAD SANTO TOMÁS
SECCIONAL BUCARAANGA

FACULTAD ARQUITECTURA

PROYECTO:
DISEÑO ARQUITECTÓNICO DE UNA COOPERATIVA AGRÍCOLA EN GUADUA EN EL MUNICIPIO DE TENA CUNDINAMARCA.

UBICACIÓN

ARQUITECTO:
SERGIO ALBERTO TAPIAS URIBE

PRESENTADO POR:
MARY ALEJANDRA SOCHA CHACÓN. 2130708

CONTENIDO:
PLANTA ESTRUCTURAL

CUADRO DE CONVENCIONES:

OBSERVACIONES:

ESC: 1:100

FECHA: 23/03/2021

REVISIÓN | PLANO Nº | PLANCHA Nº 014 | 022