



PROYECTO:
DISEÑO ARQUITECTÓNICO DE
UNA COOPERATIVA AGRÍCOLA
EN GUADUA EN EL MUNICIPIO
DE TENA CUNDINAMARCA.

UBICACIÓN



ARQUITECTO:
SERGIO ALBERTO TAPIAS
URIBE

PRESENTADO POR:
MARY ALEJANDRA SOCHA
CHACÓN. 2130708


CONTENIDO:
CORTES LONGITUDINALES 11

CUADRO DE CONVENCIONES:


OBSERVACIONES:

ESC: 1:100 FECHA: 23/03/2021

REVISIÓN	PLANO Nº	PLANCHAS Nº
		017
		022

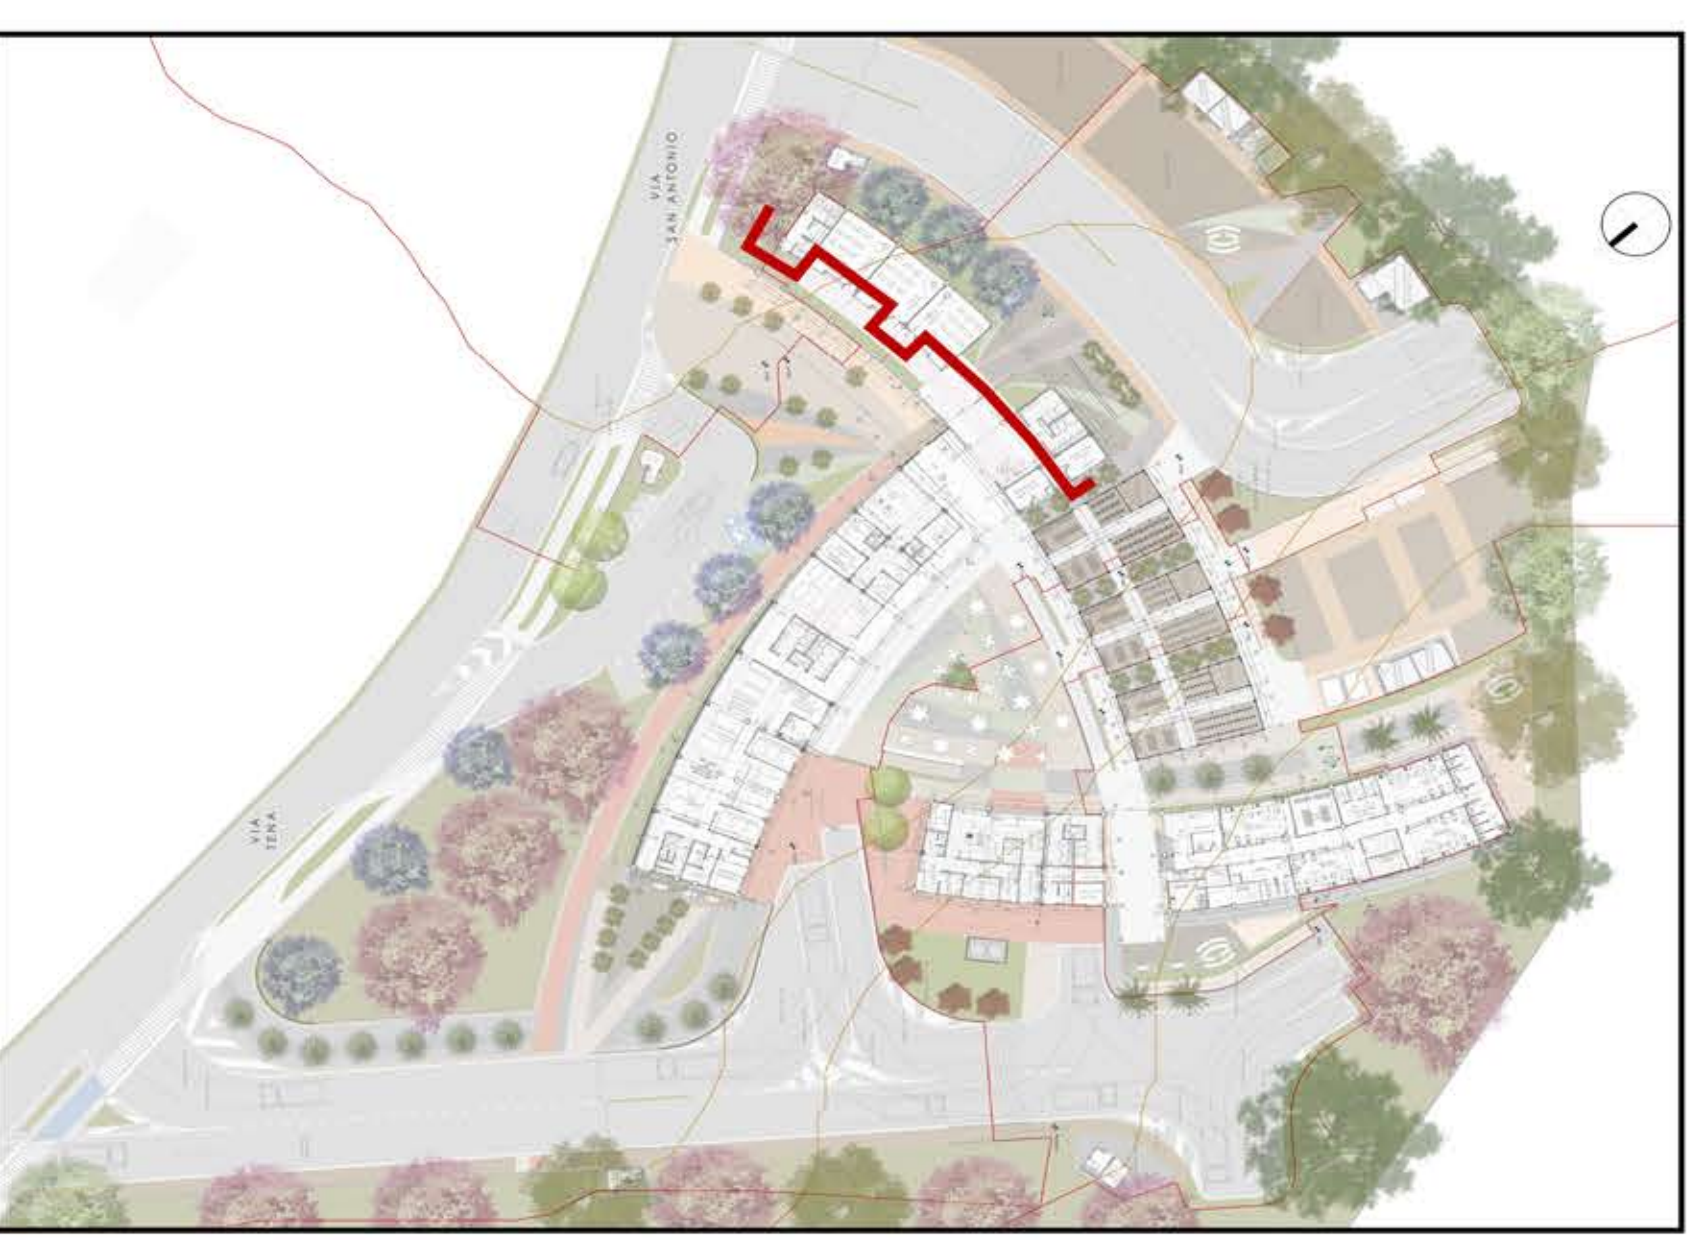

CC CORTE LONGITUDINAL C-C' ESCALA 1:50 B A-301

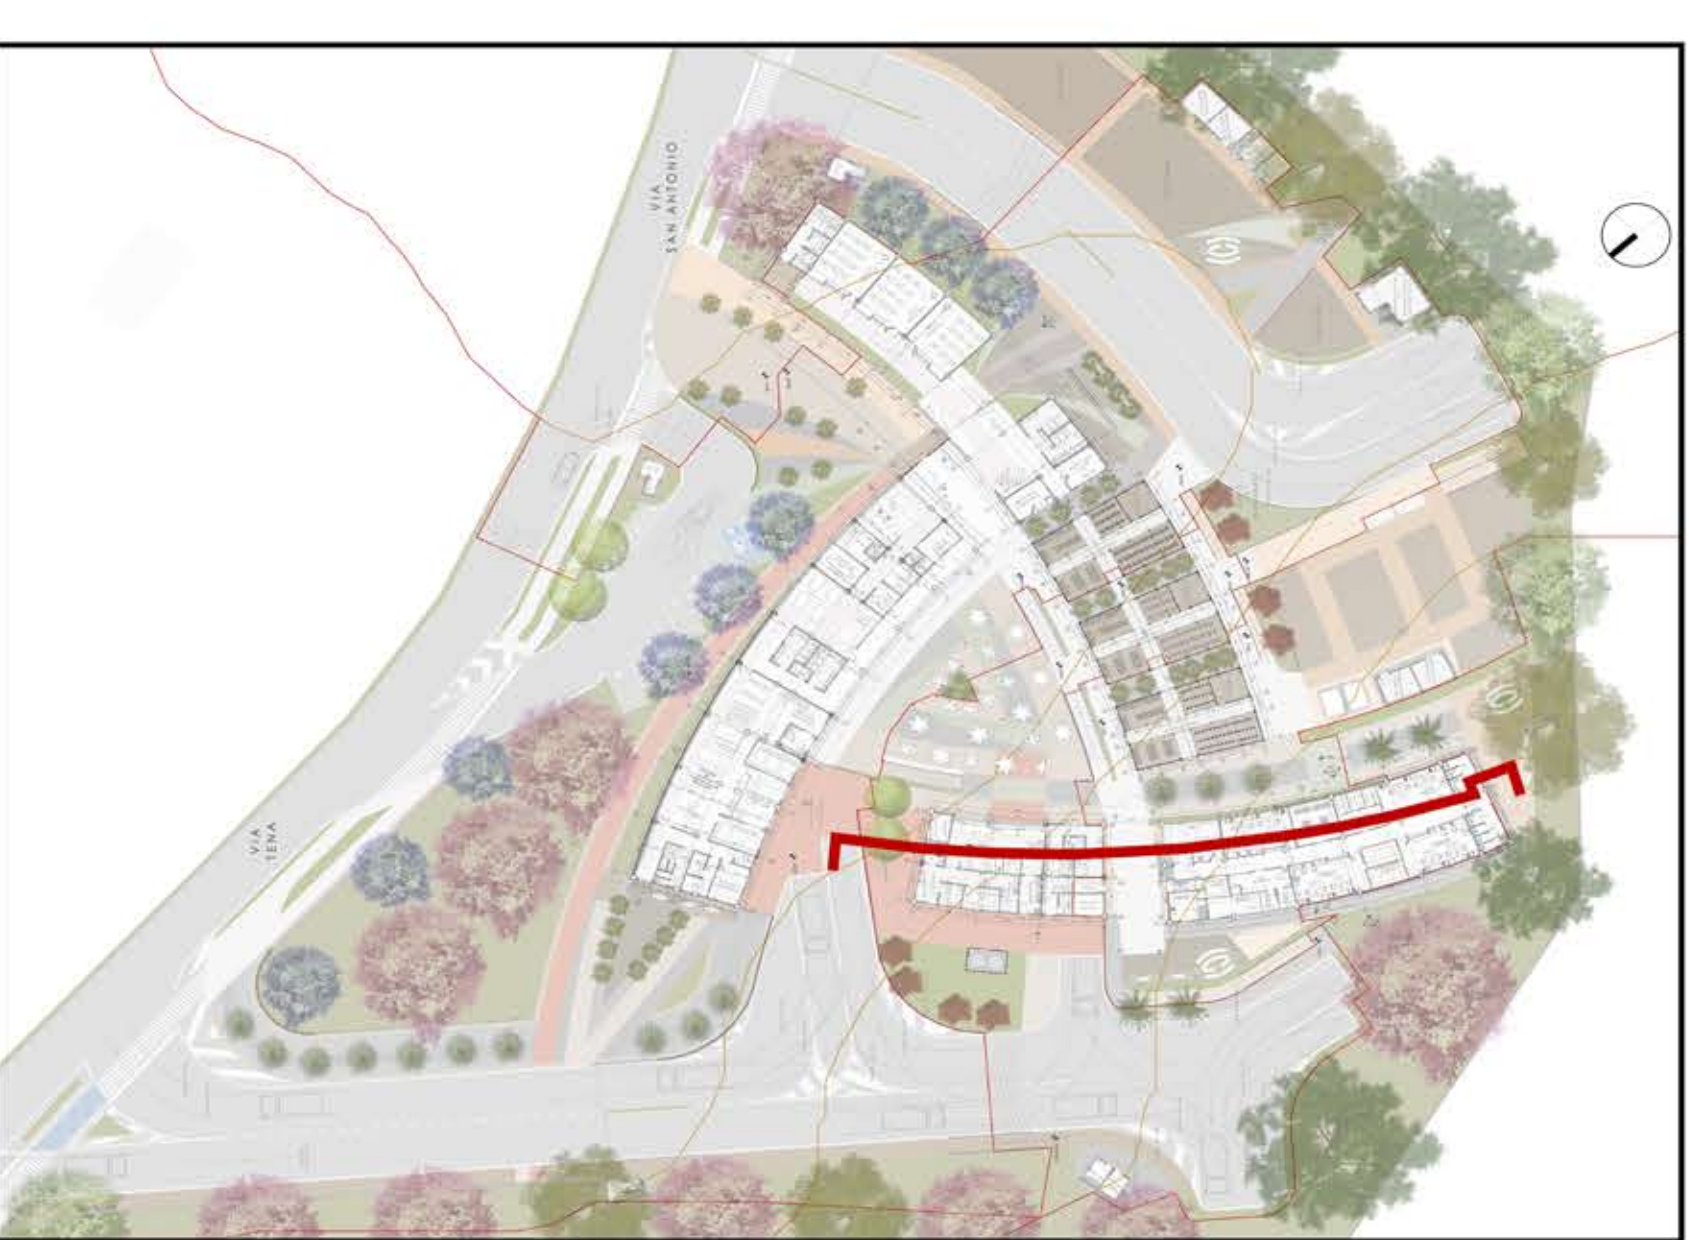

CD CORTE LONGITUDINAL D-D' ESCALA 1:50 B A-302