




D-E DISTRIBUCION ESTRUCTURAL BAHAREQUES EJE 4  
ESCALA 1:50

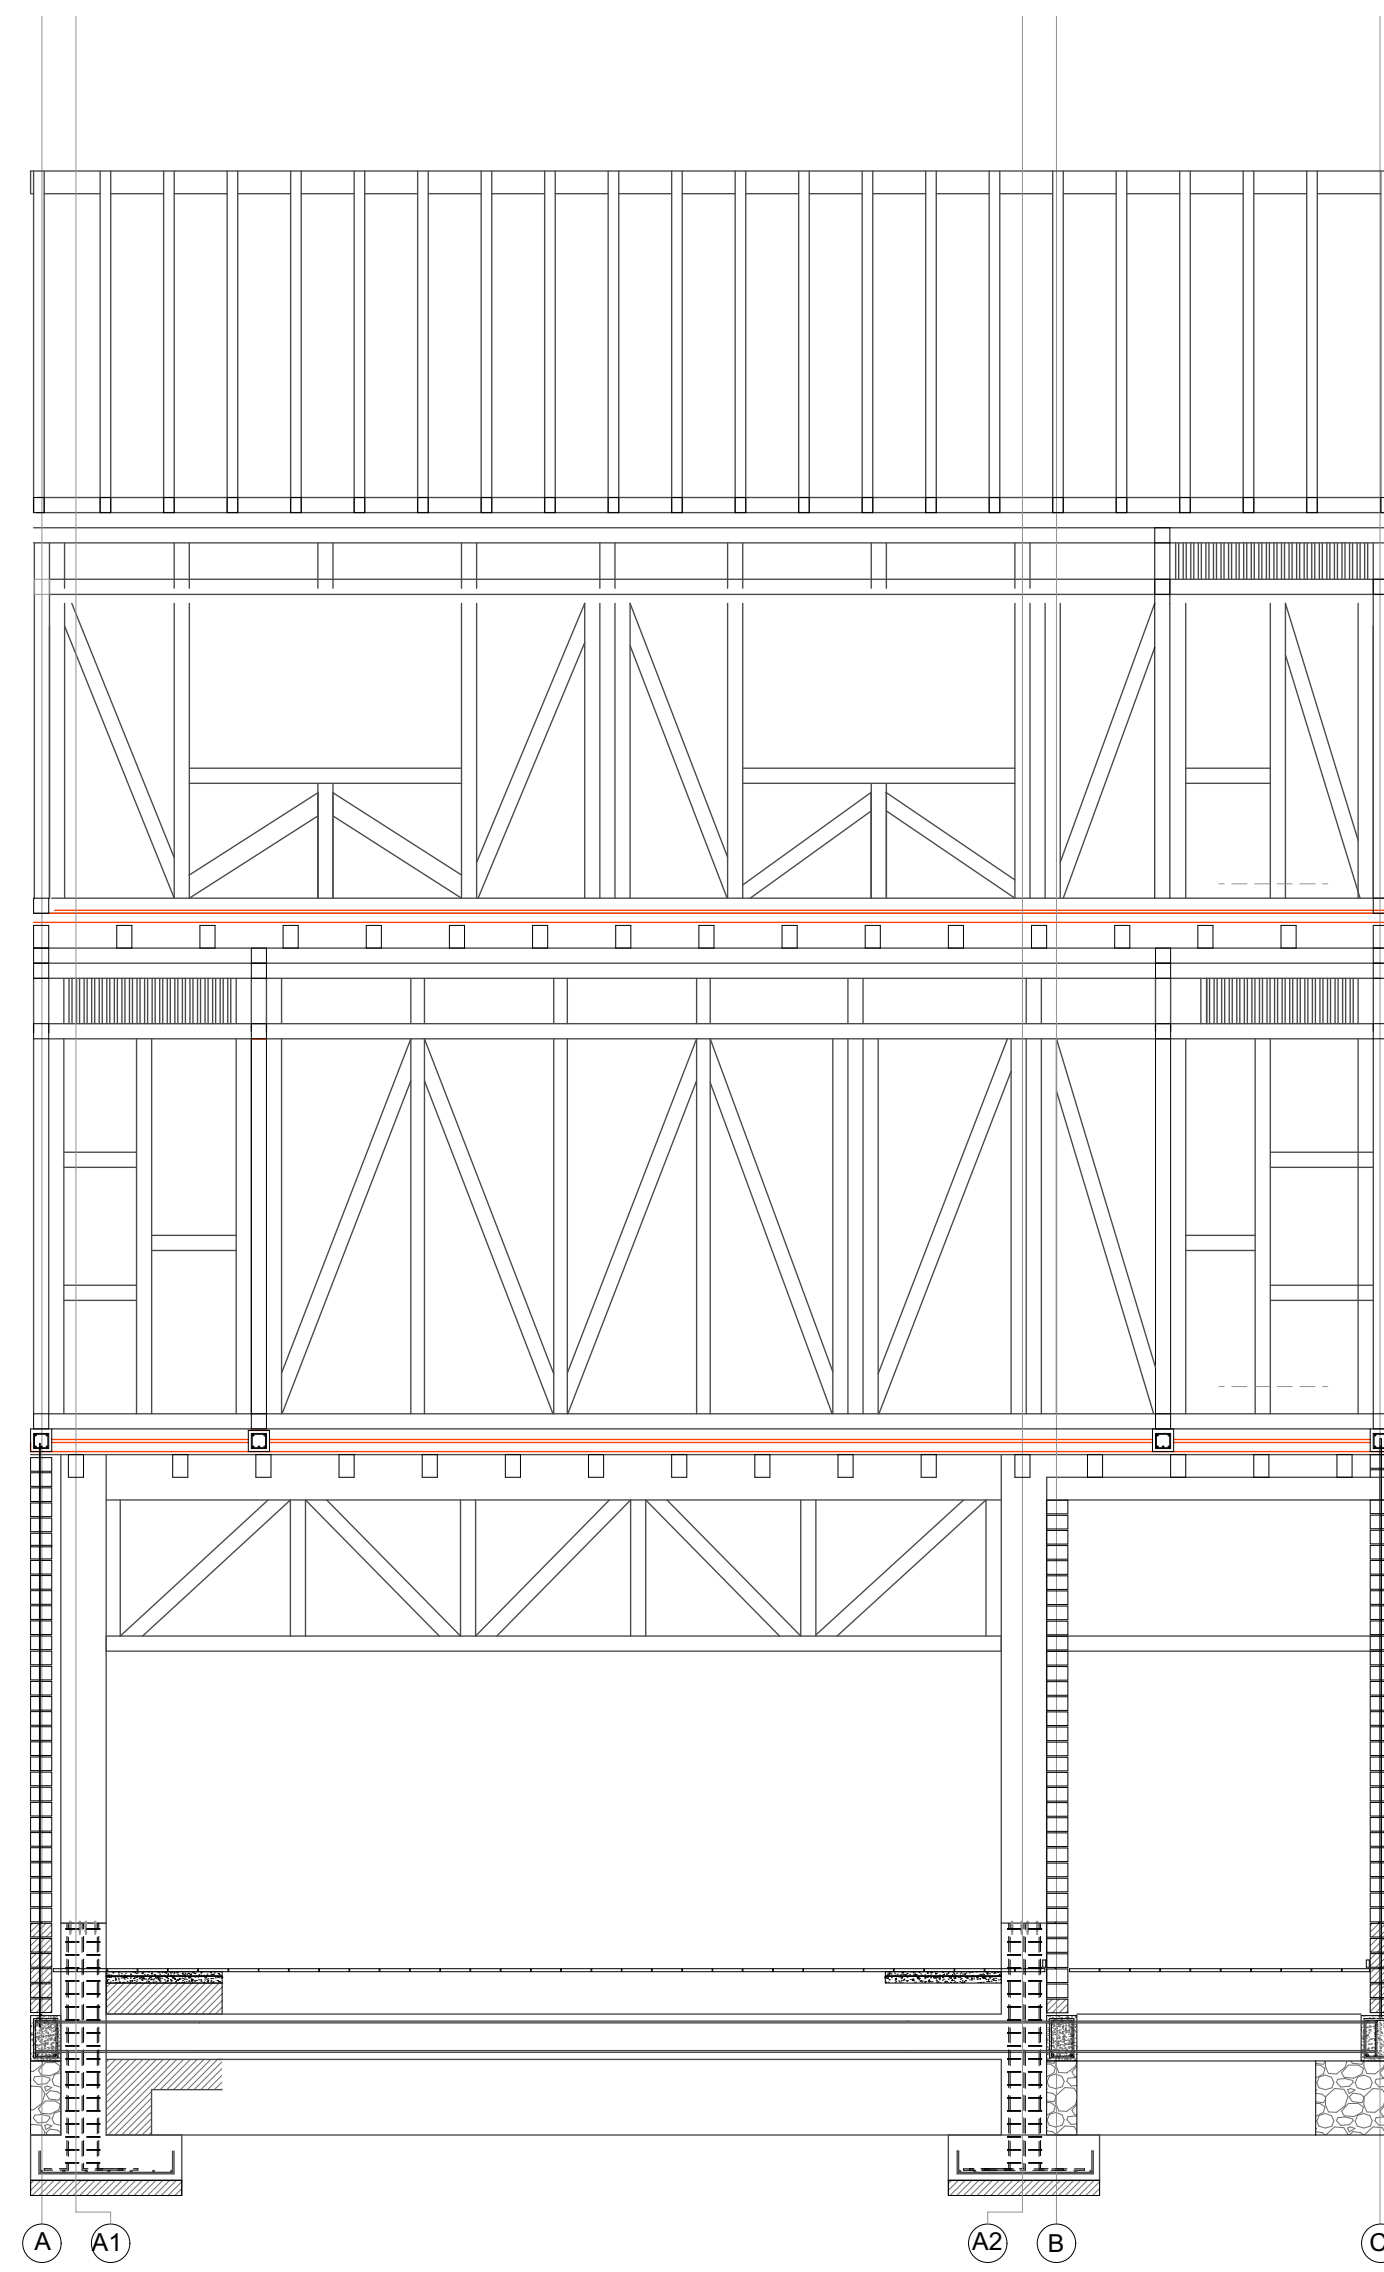

D-E DISTRIBUCION ESTRUCTURAL BAHAREQUES EJE 2  
ESCALA 1:50

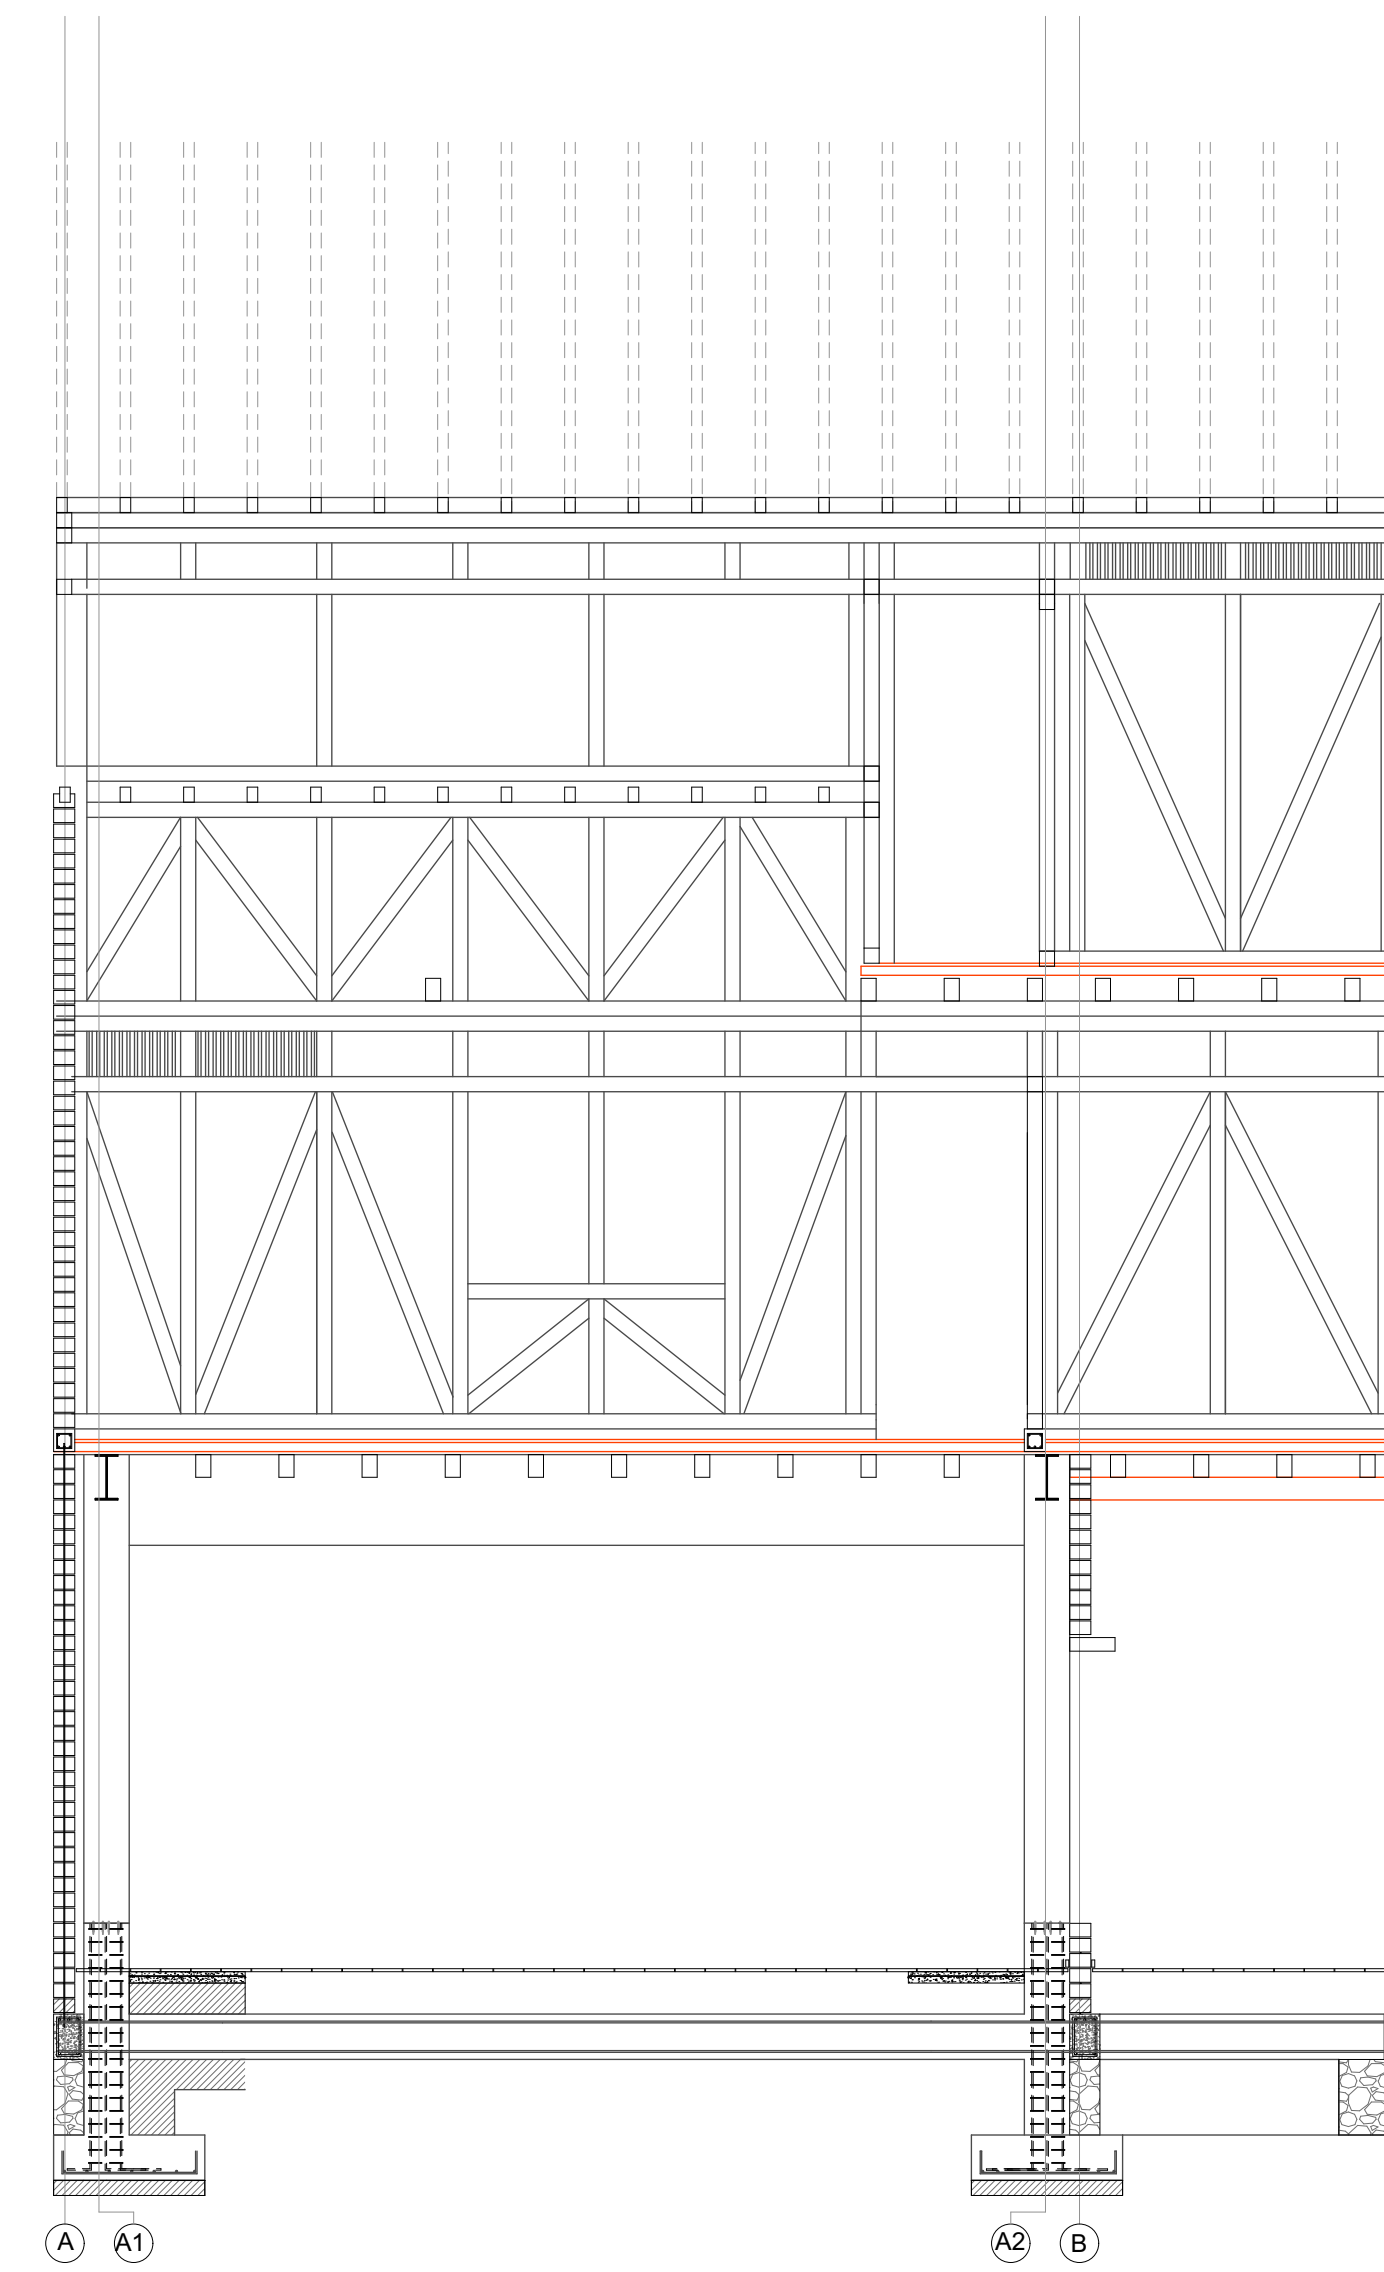

D-E DISTRIBUCION ESTRUCTURAL BAHAREQUES EJE A  
ESCALA 1:50

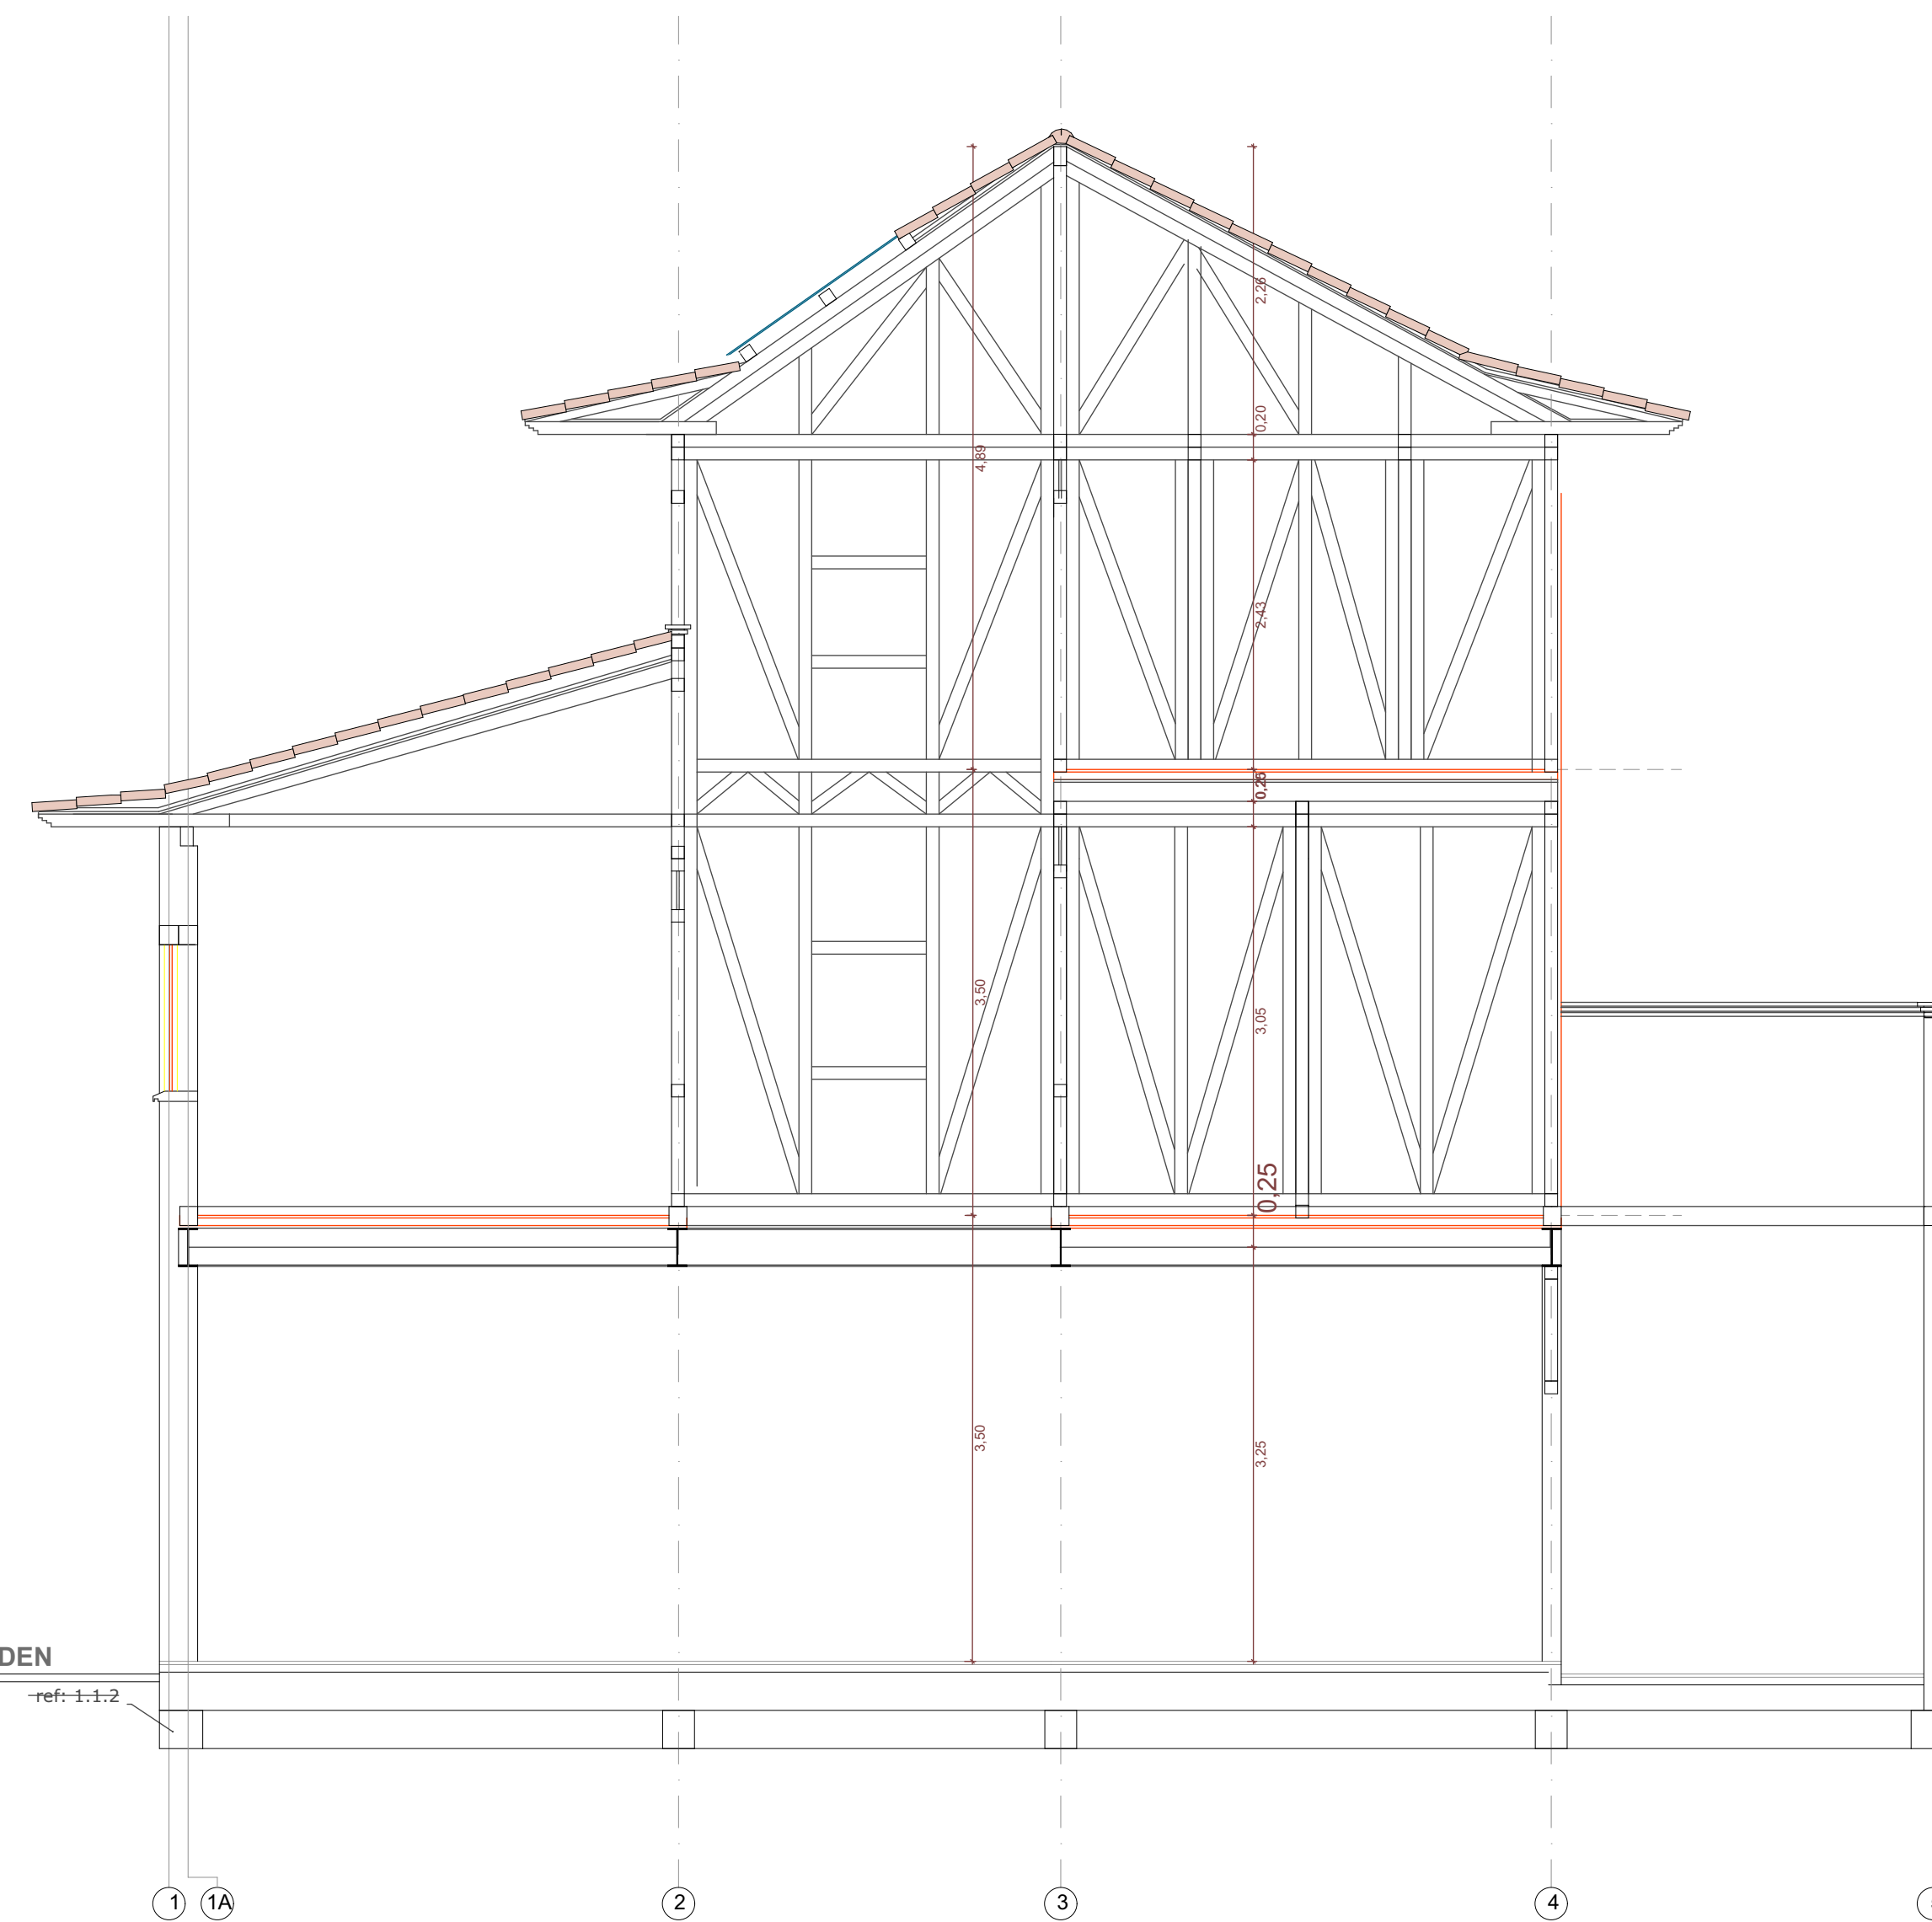

D-E DISTRIBUCION ESTRUCTURAL BAHAREQUES EJE C  
ESCALA 1:50



Universidad Santo Tomas  
de Aquino

**PROYECTO:**  
DISEÑO PROTOTIPO DE  
CASA-TALLER PARA  
ARTESANOS DEL FIQUE EN  
CURITÍ

**PRESENTADO POR:**  
JOSE LUIS CHACON RUEDA  
2050882

**ESPACIO ACADEMICO:**  
PROYECTO DE GRADO

**DOCENTE:**  
ARQ. EDWIN RIOS VARGAS

**OBSERVACIONES:**

**CONVENCIONES:**

**CONTIENE:**  
-CORTES ESTRUCTURALES

<b>ARCHIVO</b> PG_PLANIMETRIAS _V005.DWG	<b>FECHA DE COPIA</b> MAYO 05 2025
--	---------------------------------------

<b>REVISION.</b>	<b>ESCALA.</b> 1:50	
------------------	------------------------	--

<b>PLANO No.</b> <b>A-014</b>	<b>PLANCHA No.</b> <b>14</b> DE <b>14</b>
----------------------------------	--