




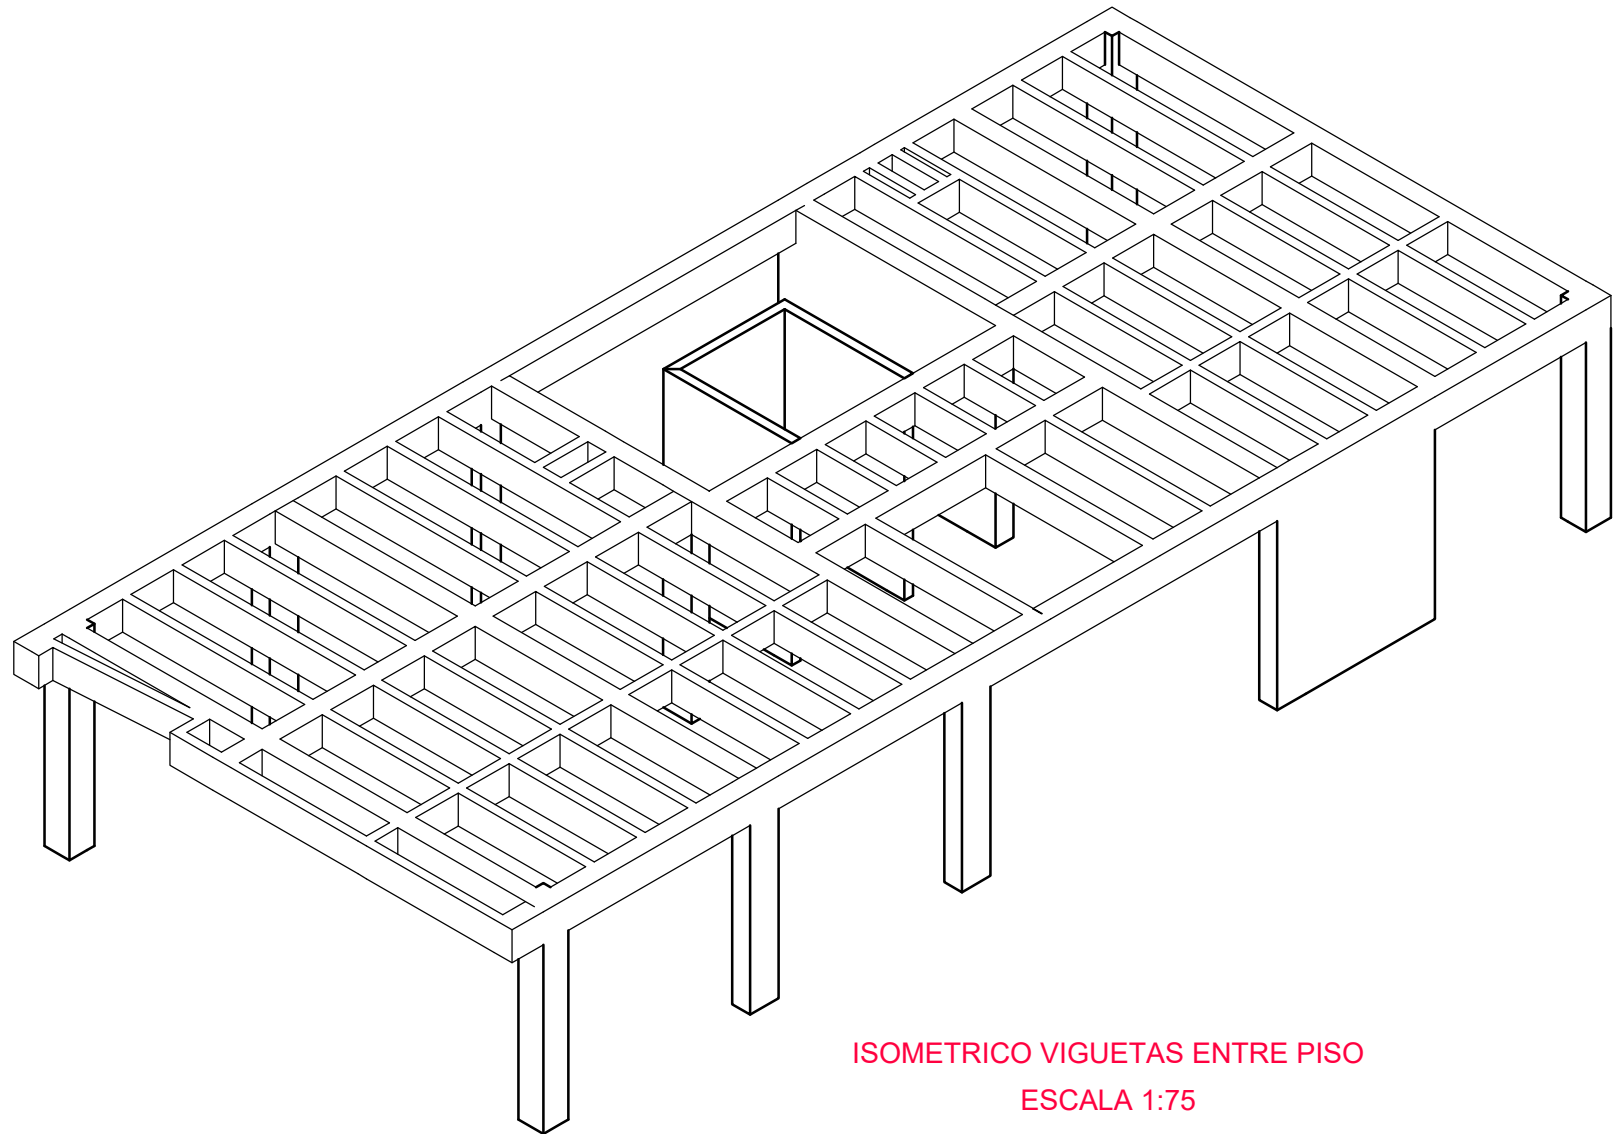


ISOMETRICO VIGUETAS ENTRE PISO
ESCALA 1:75

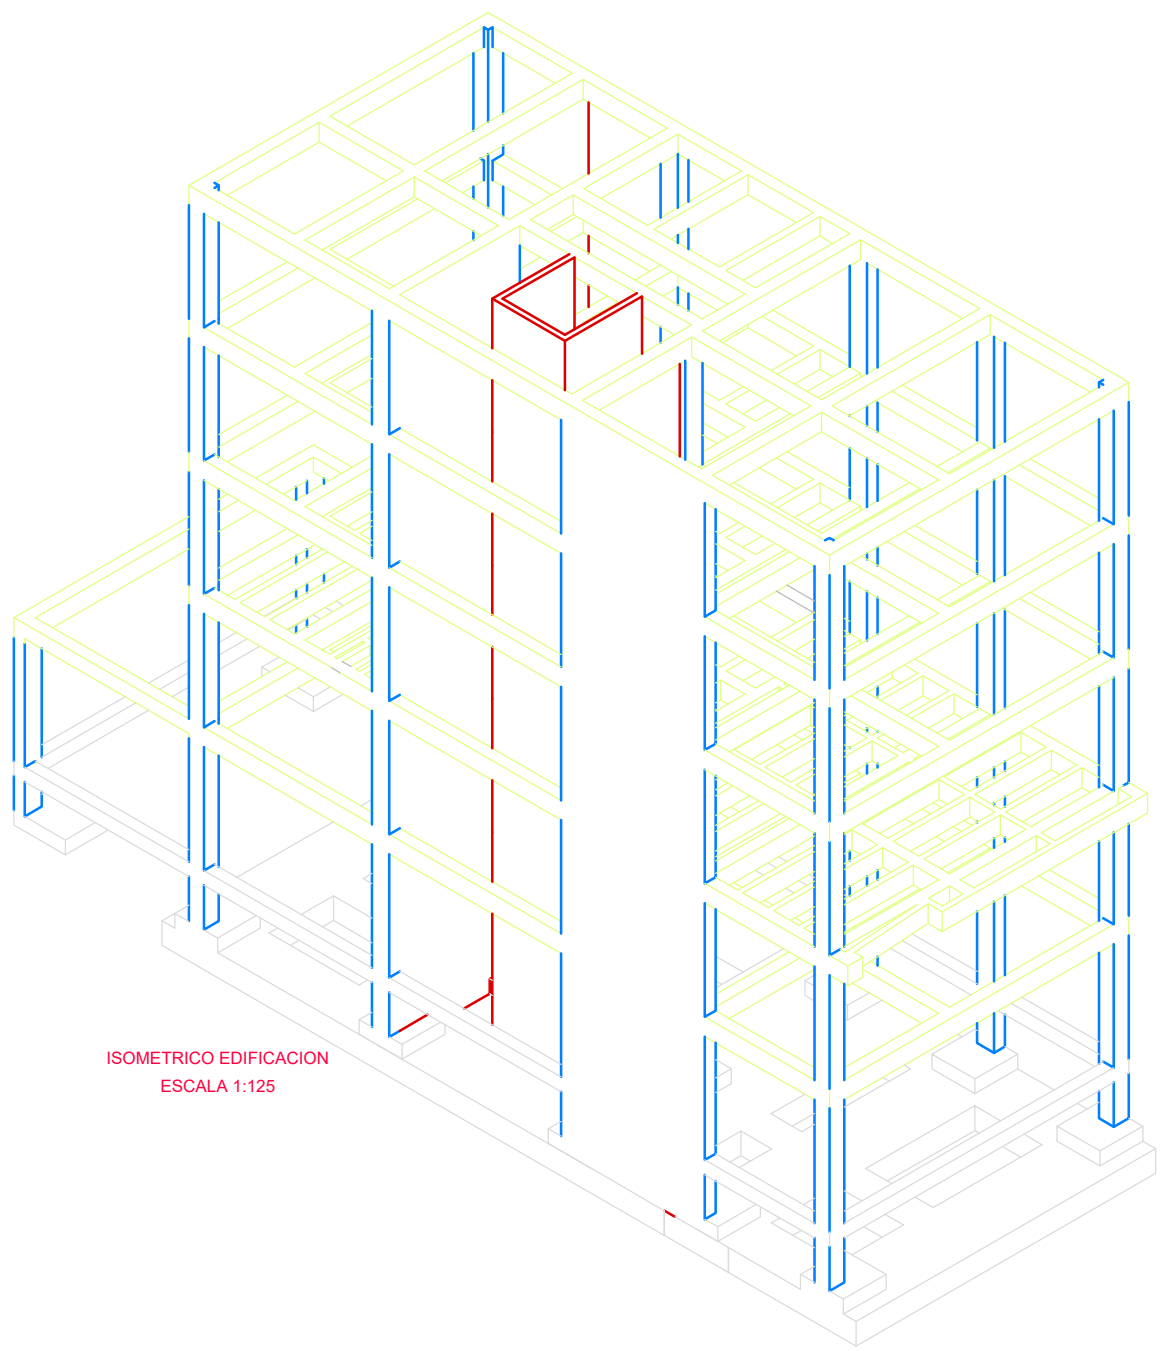

ISOMETRICO EDIFICACION
ESCALA 1:125

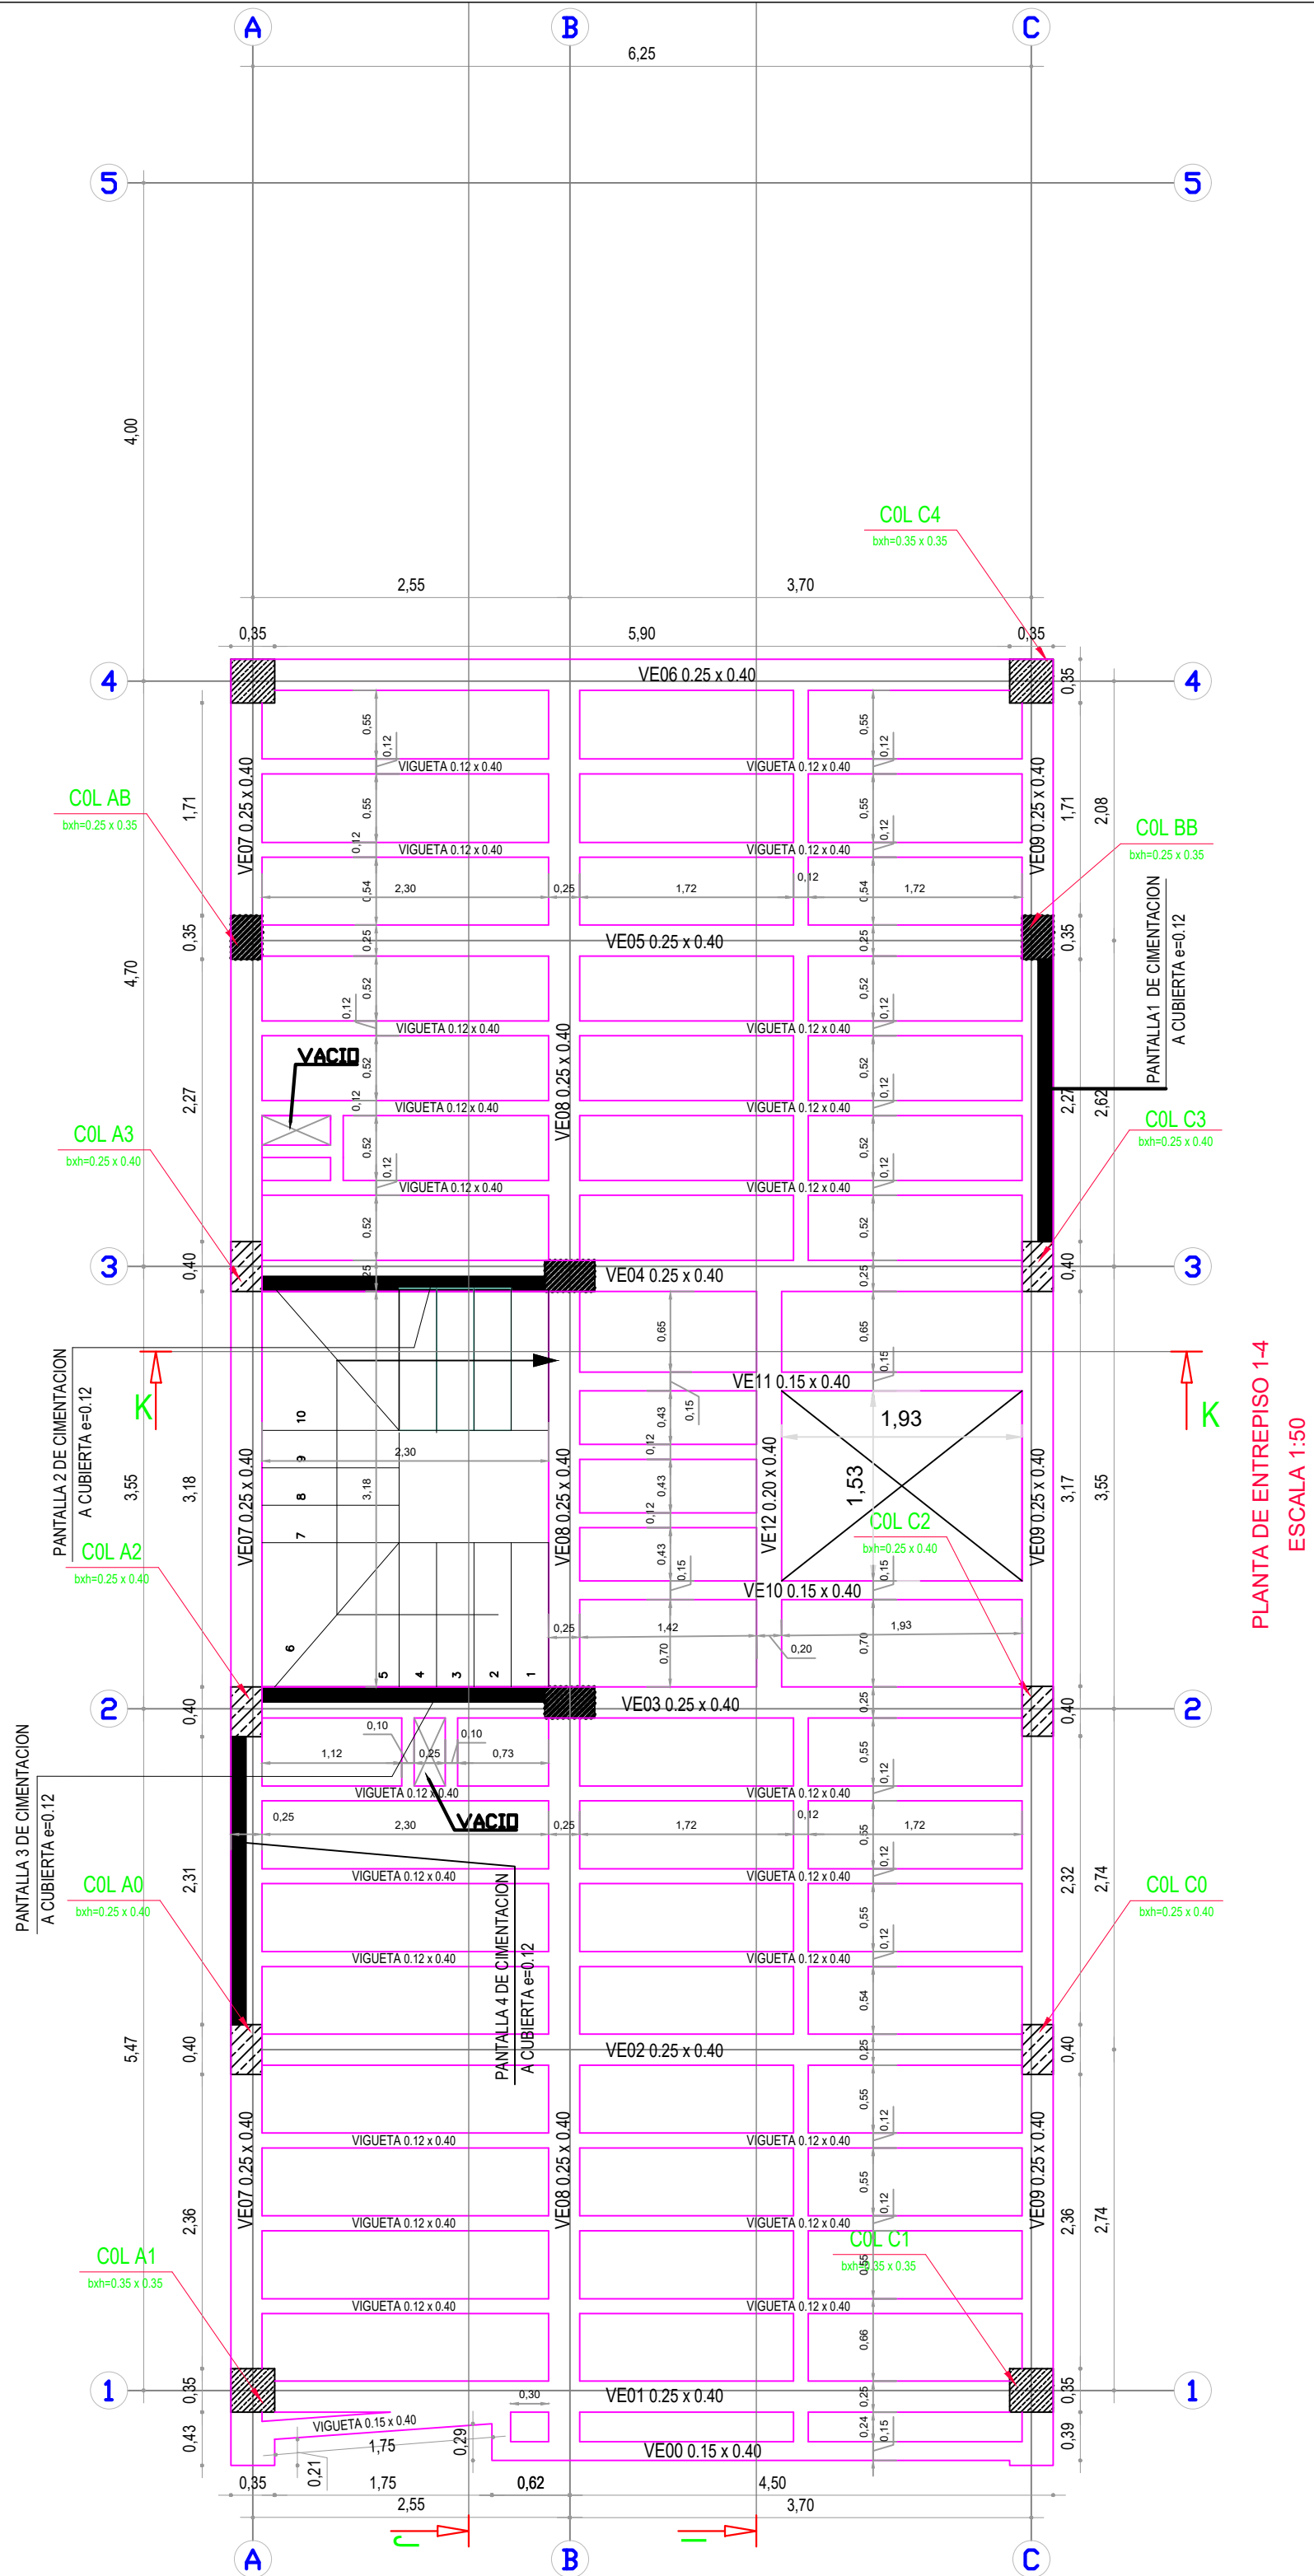

PLANTA DE ENTREPISO 1-4
ESCALA 1:50

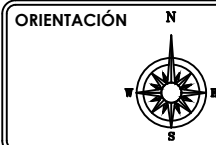

NÚMERO DE PLANO:
1

NOMBRE DEL PROYECTO:
EDIFICIO ANDRINO

NOMBRE DEL PLANO:
PLANTA DE ENTREPISO 1 AL 4 PARA CANTIDADES
DE CASETONES

CONVENCIONES

TIPO	ESTILO

INTEGRANTES DE DISEÑO:
DIEGO ALEJANDRO CHAVEZ VELASQUEZ
DAYAN SMITH LONDOÑO ÁNGEL

REVISADO POR:
JOE ALEXANDER MARTÍNEZ GÓMEZ

CONTENIDO:
PLANO EN PLANTA DE ENTRE PISO
ISOMETRICO EDIFICIO Y VIGUETAS DE ENTRE PISO

ESCALA:
INDICADA

NOTA DE APROBACIÓN:

FECHA:
NOVIEMBRE/2020

ACOTACIÓN:
Todas las medidas en
metros

OBSERVACIONES: