


AMPLIACION #2

DETALLE PUERTAS ESC: 1:30


PLANTA PRIMER PISO ESC: 1:75




CORTE C-C ESC: 1:50

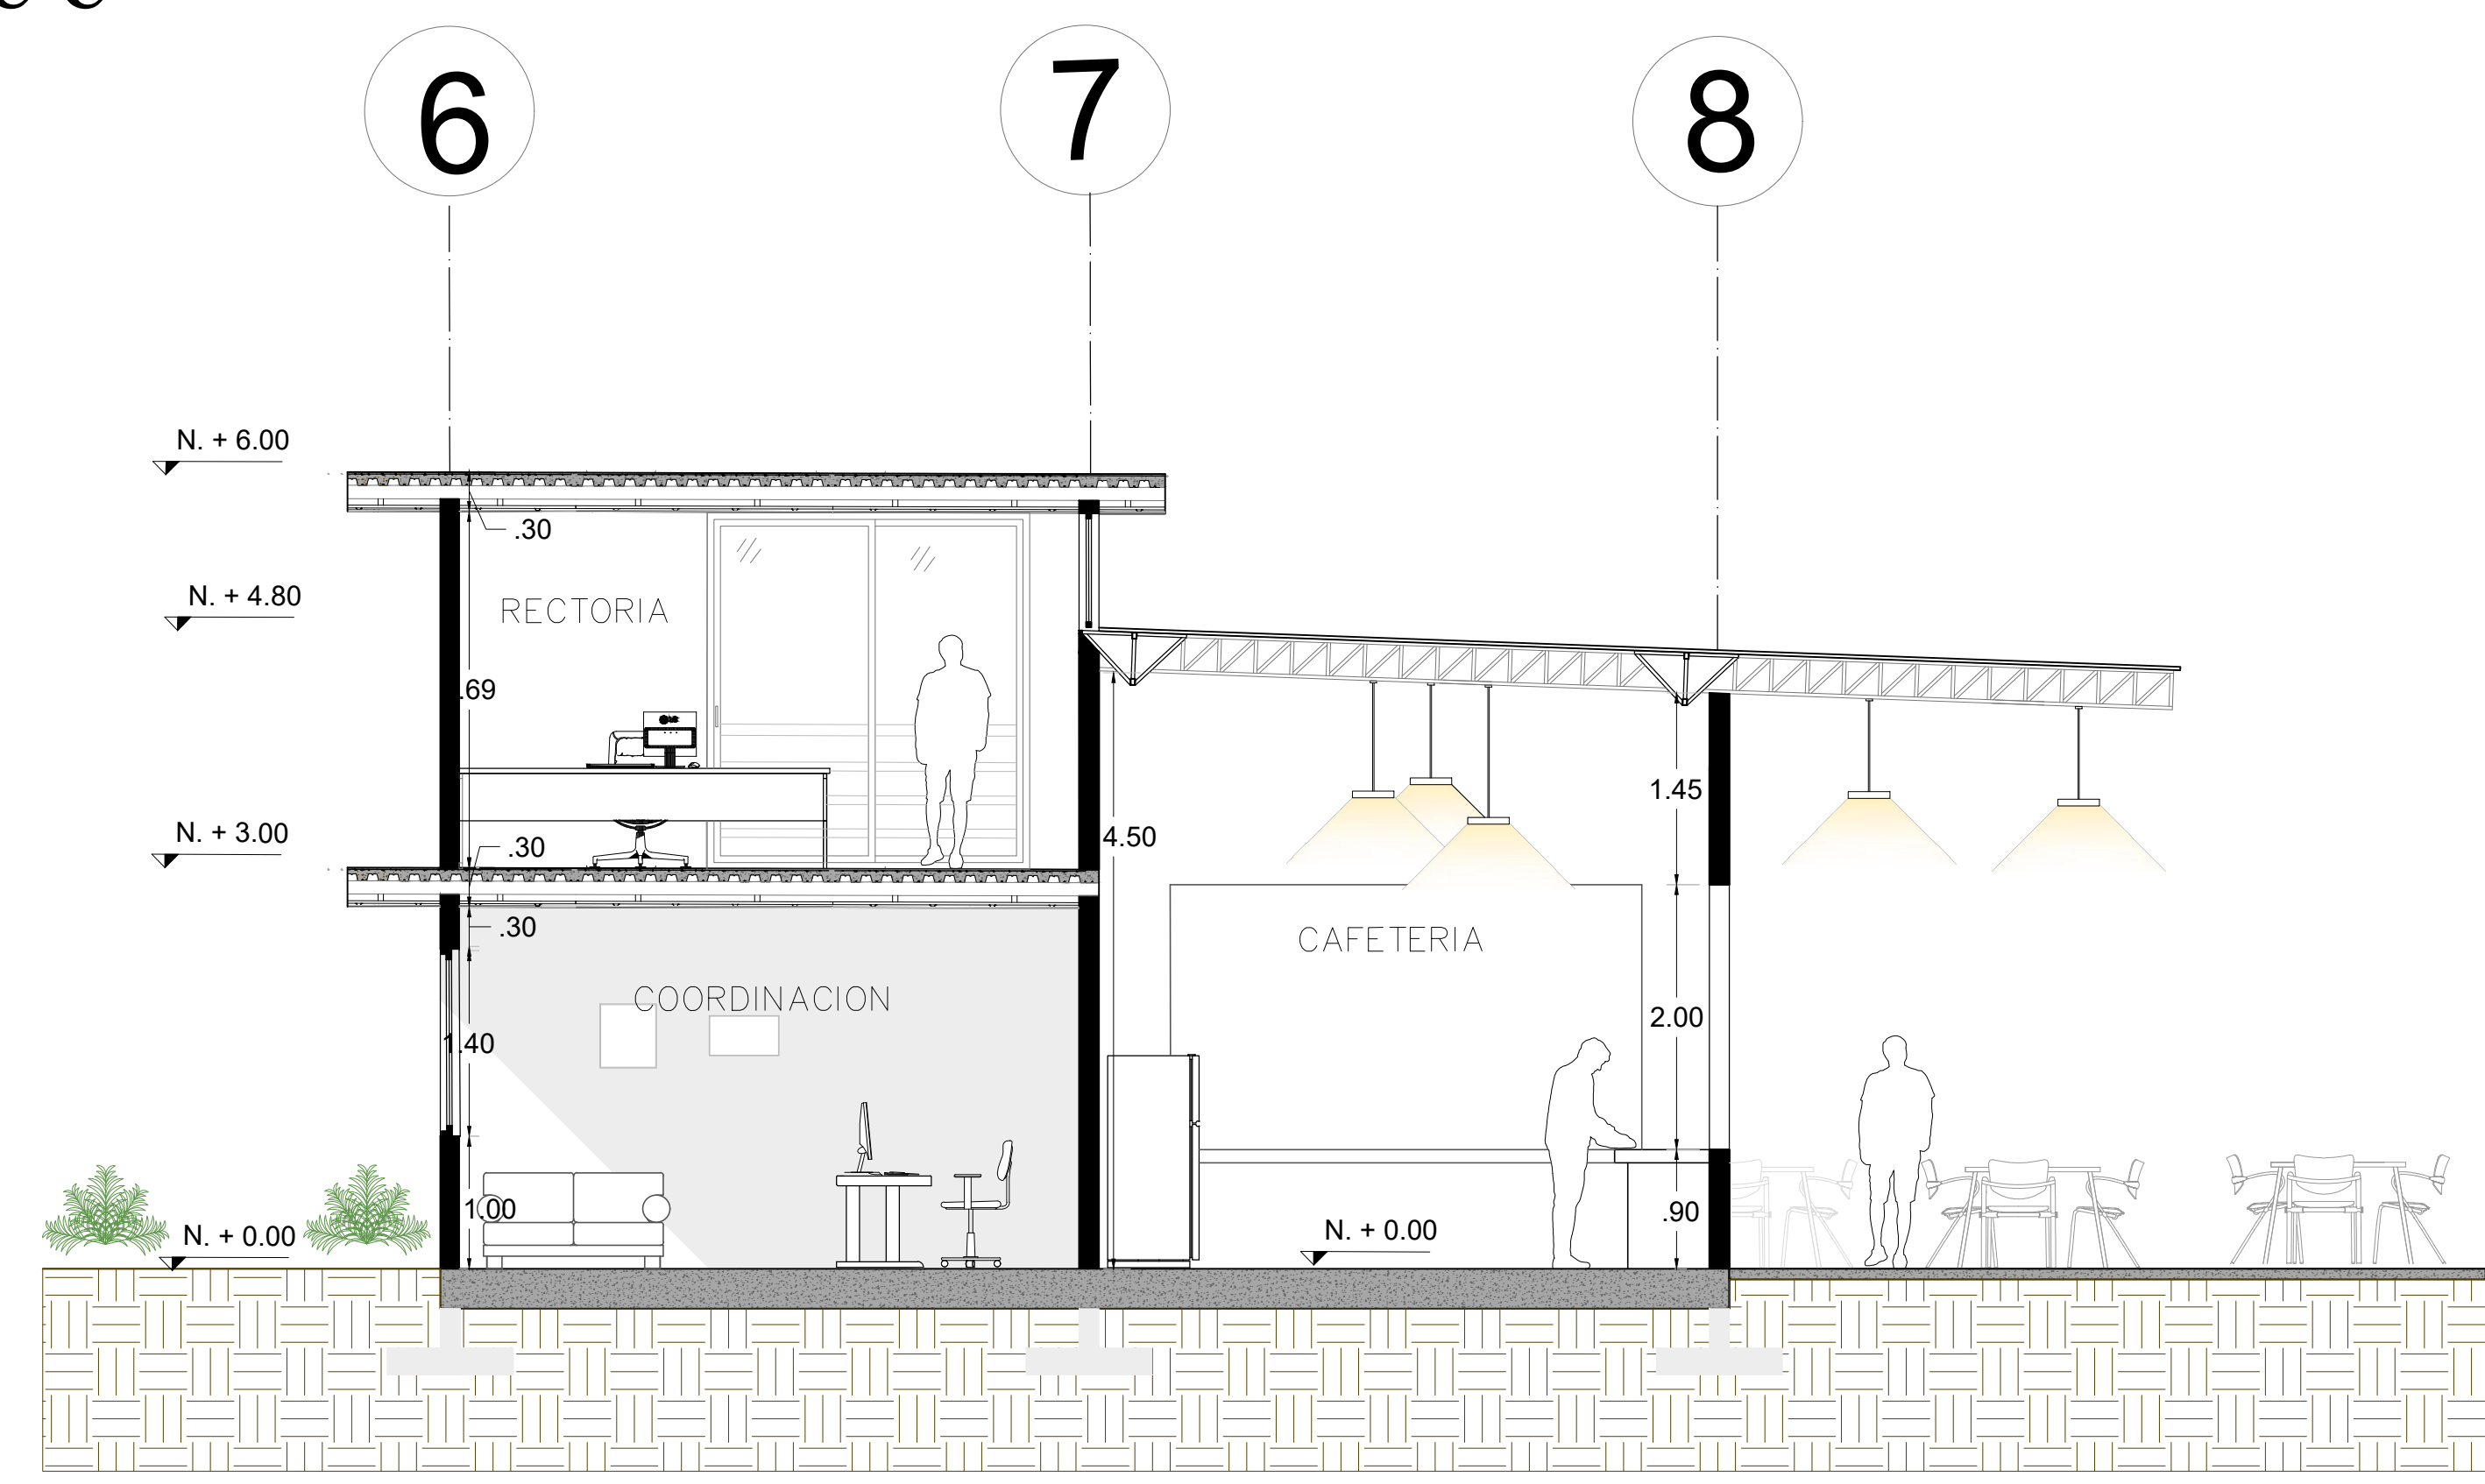




PUERTA P2

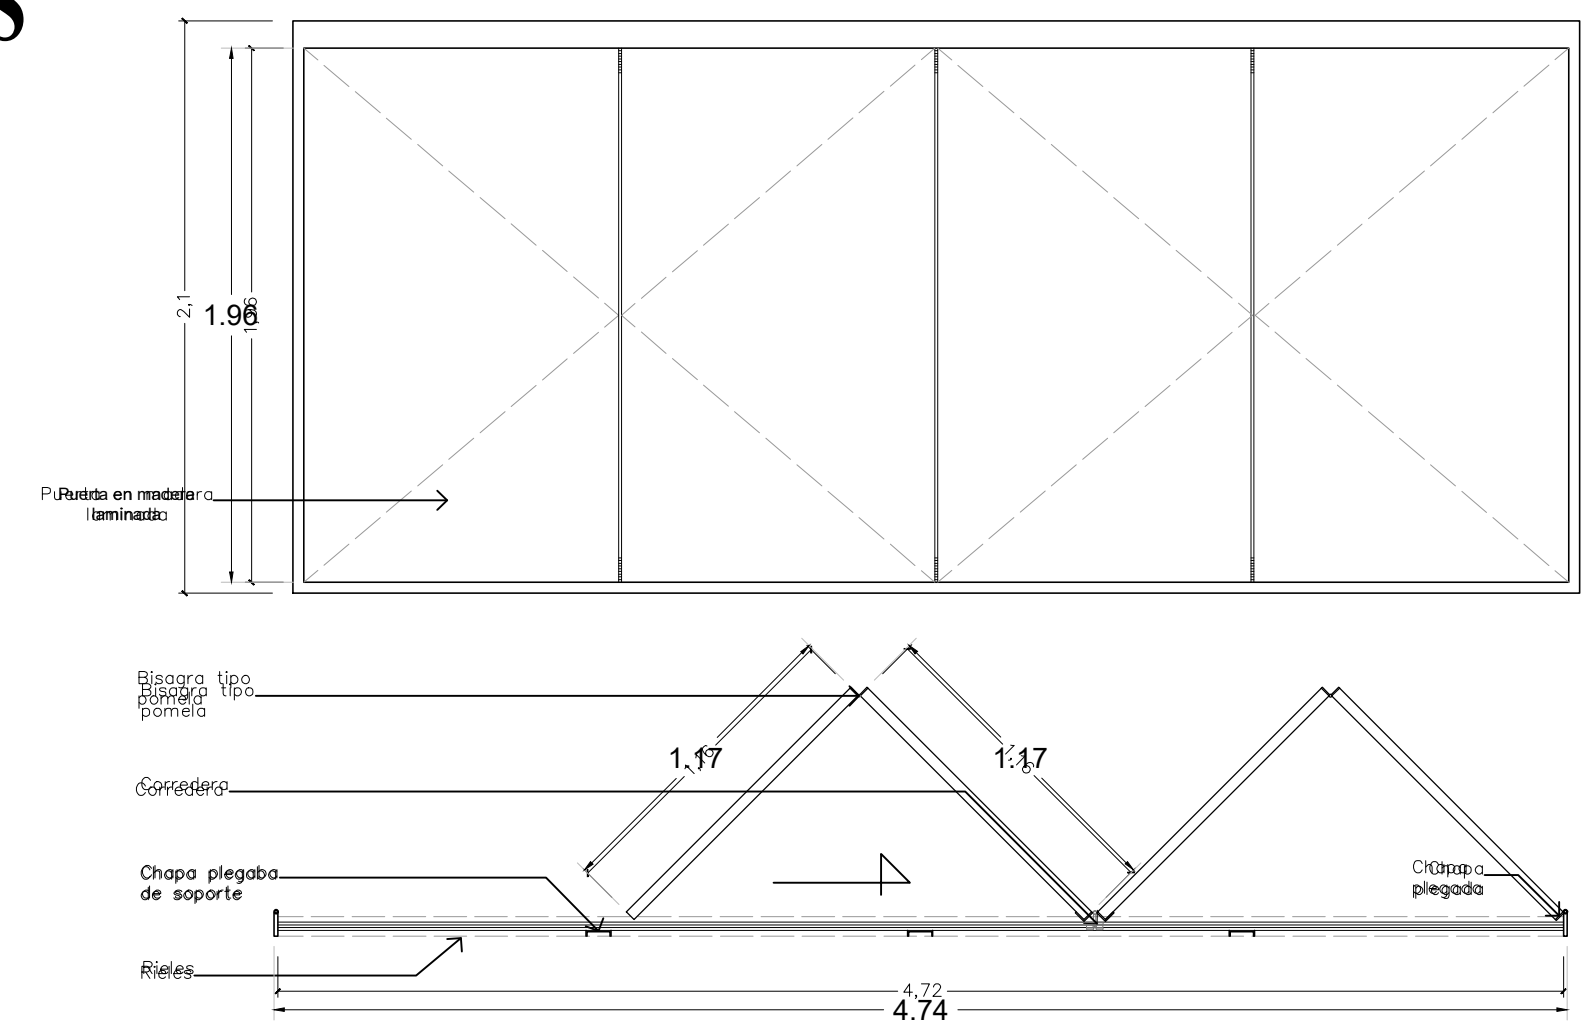


PUERTA P4

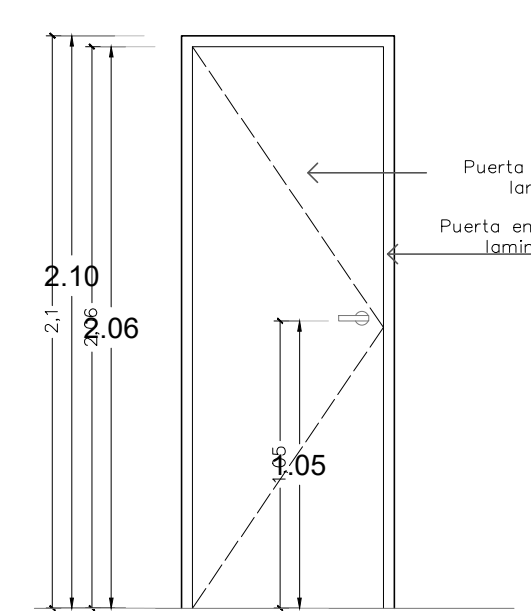




PUERTA P1

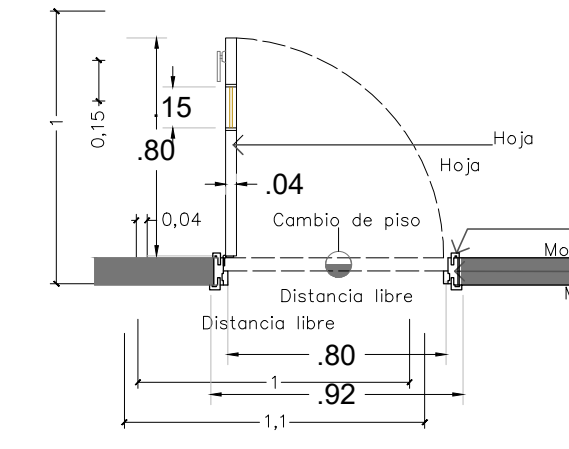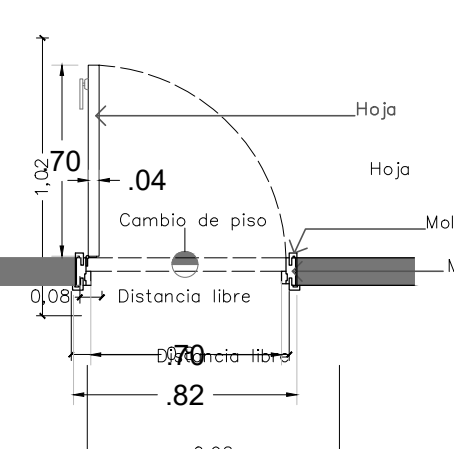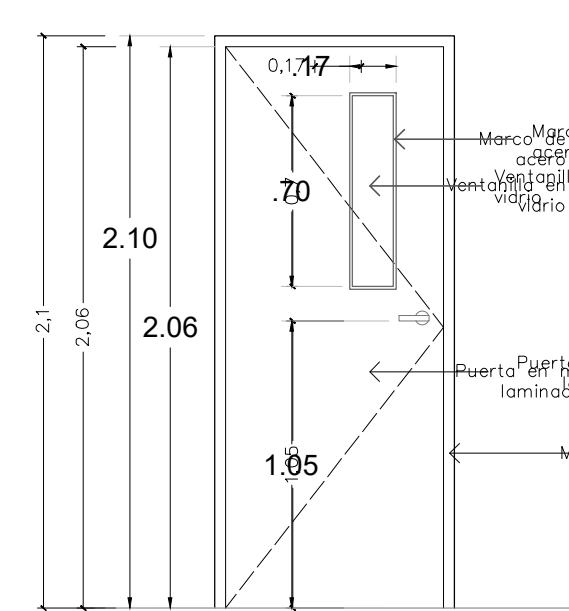

PUERTA P3

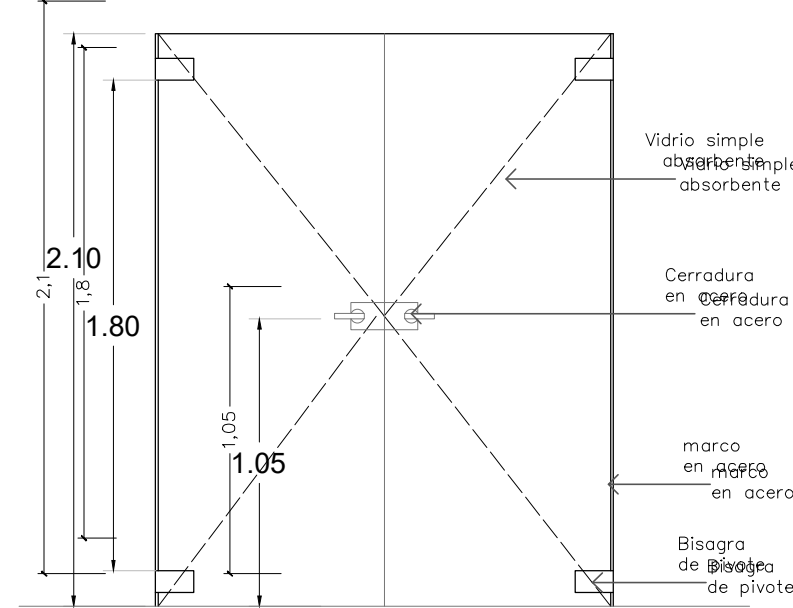


PUERTA P6

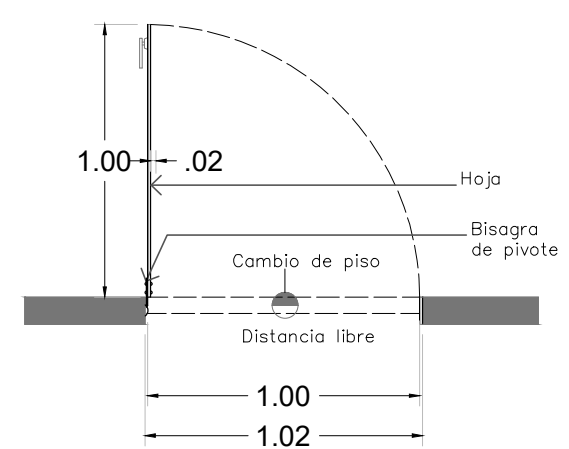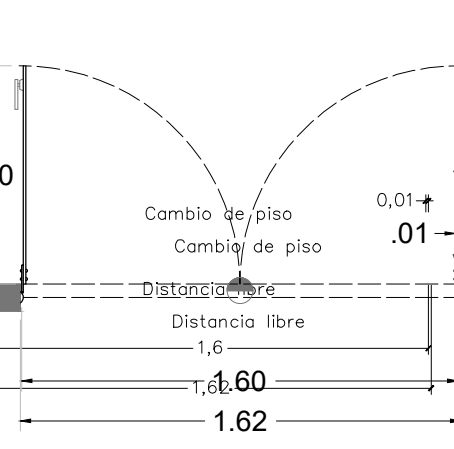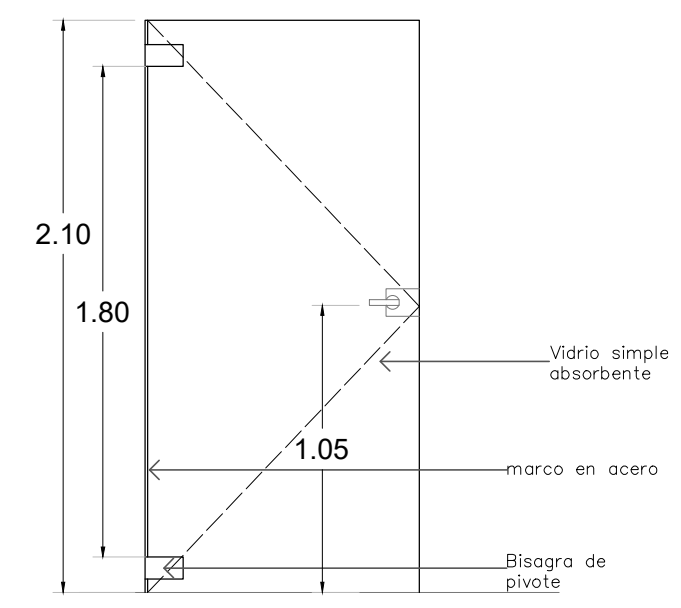


DETALLE VENTANAS ESC: 1:30

VENTANA V1

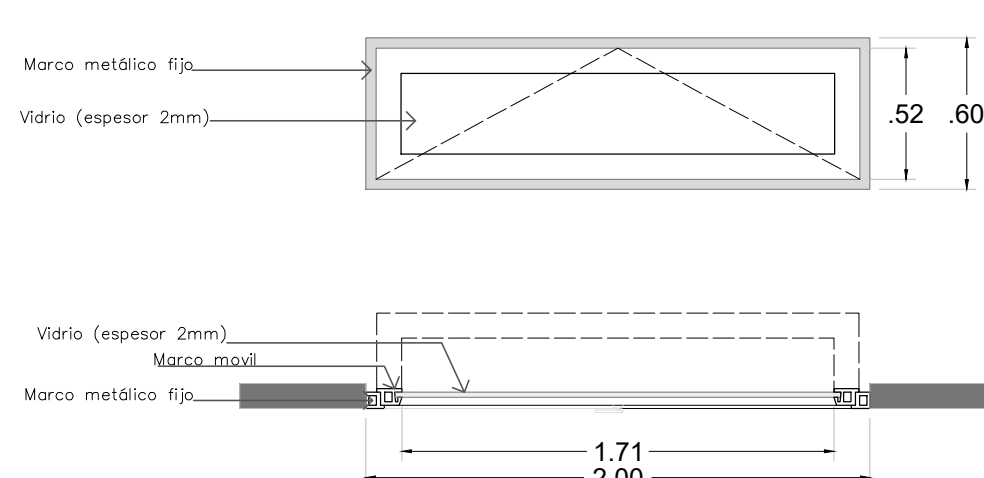

VENTANA V2

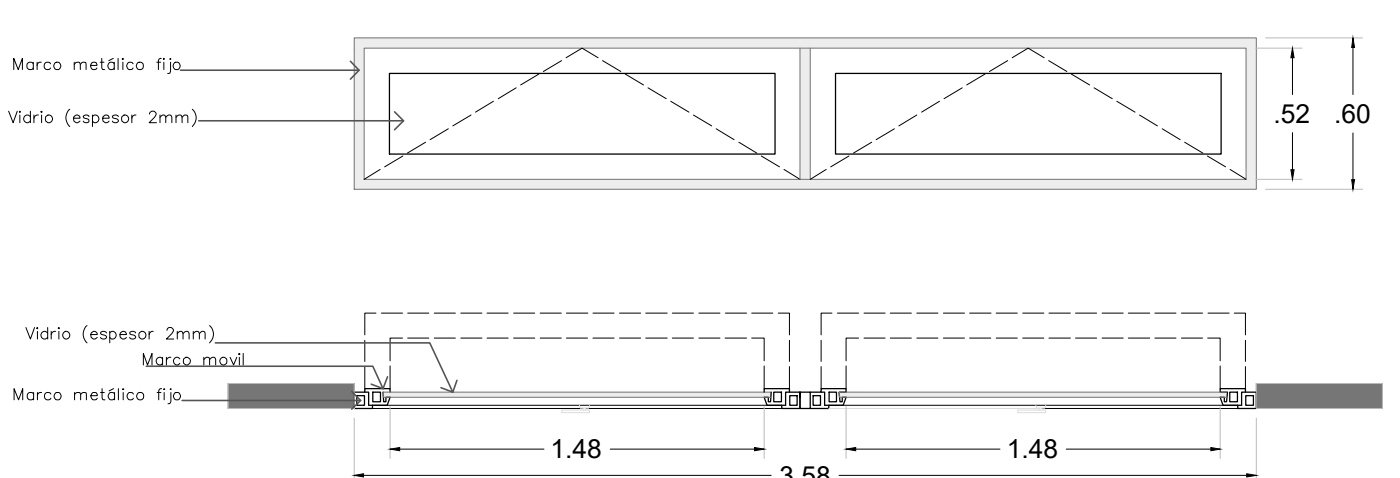

UNIVERSIDAD SANTO TOMAS
BUCARAMANGA

DIVISION DE INGENIERIA Y
ARQUITECTURA
FACULTAD DE ARQUITECTURA

SEMESTRE: X

TALLER X (PROYECTO DE
GRADO)

DOCENTE:
ENDER BARRIENTOS

ESTUDIANTES:
CRISTAN VALDERRAMA
(2244111)
CARLOS TORRES
(2253260)

PROYECTO:
INTITUCION EDUCATIVA

CONTENIDO:
PLANTA SEGUNDO PISO

ESCALA:
1:120

N° PLANCHA

5/11

FECHA:
26/04/2023

