

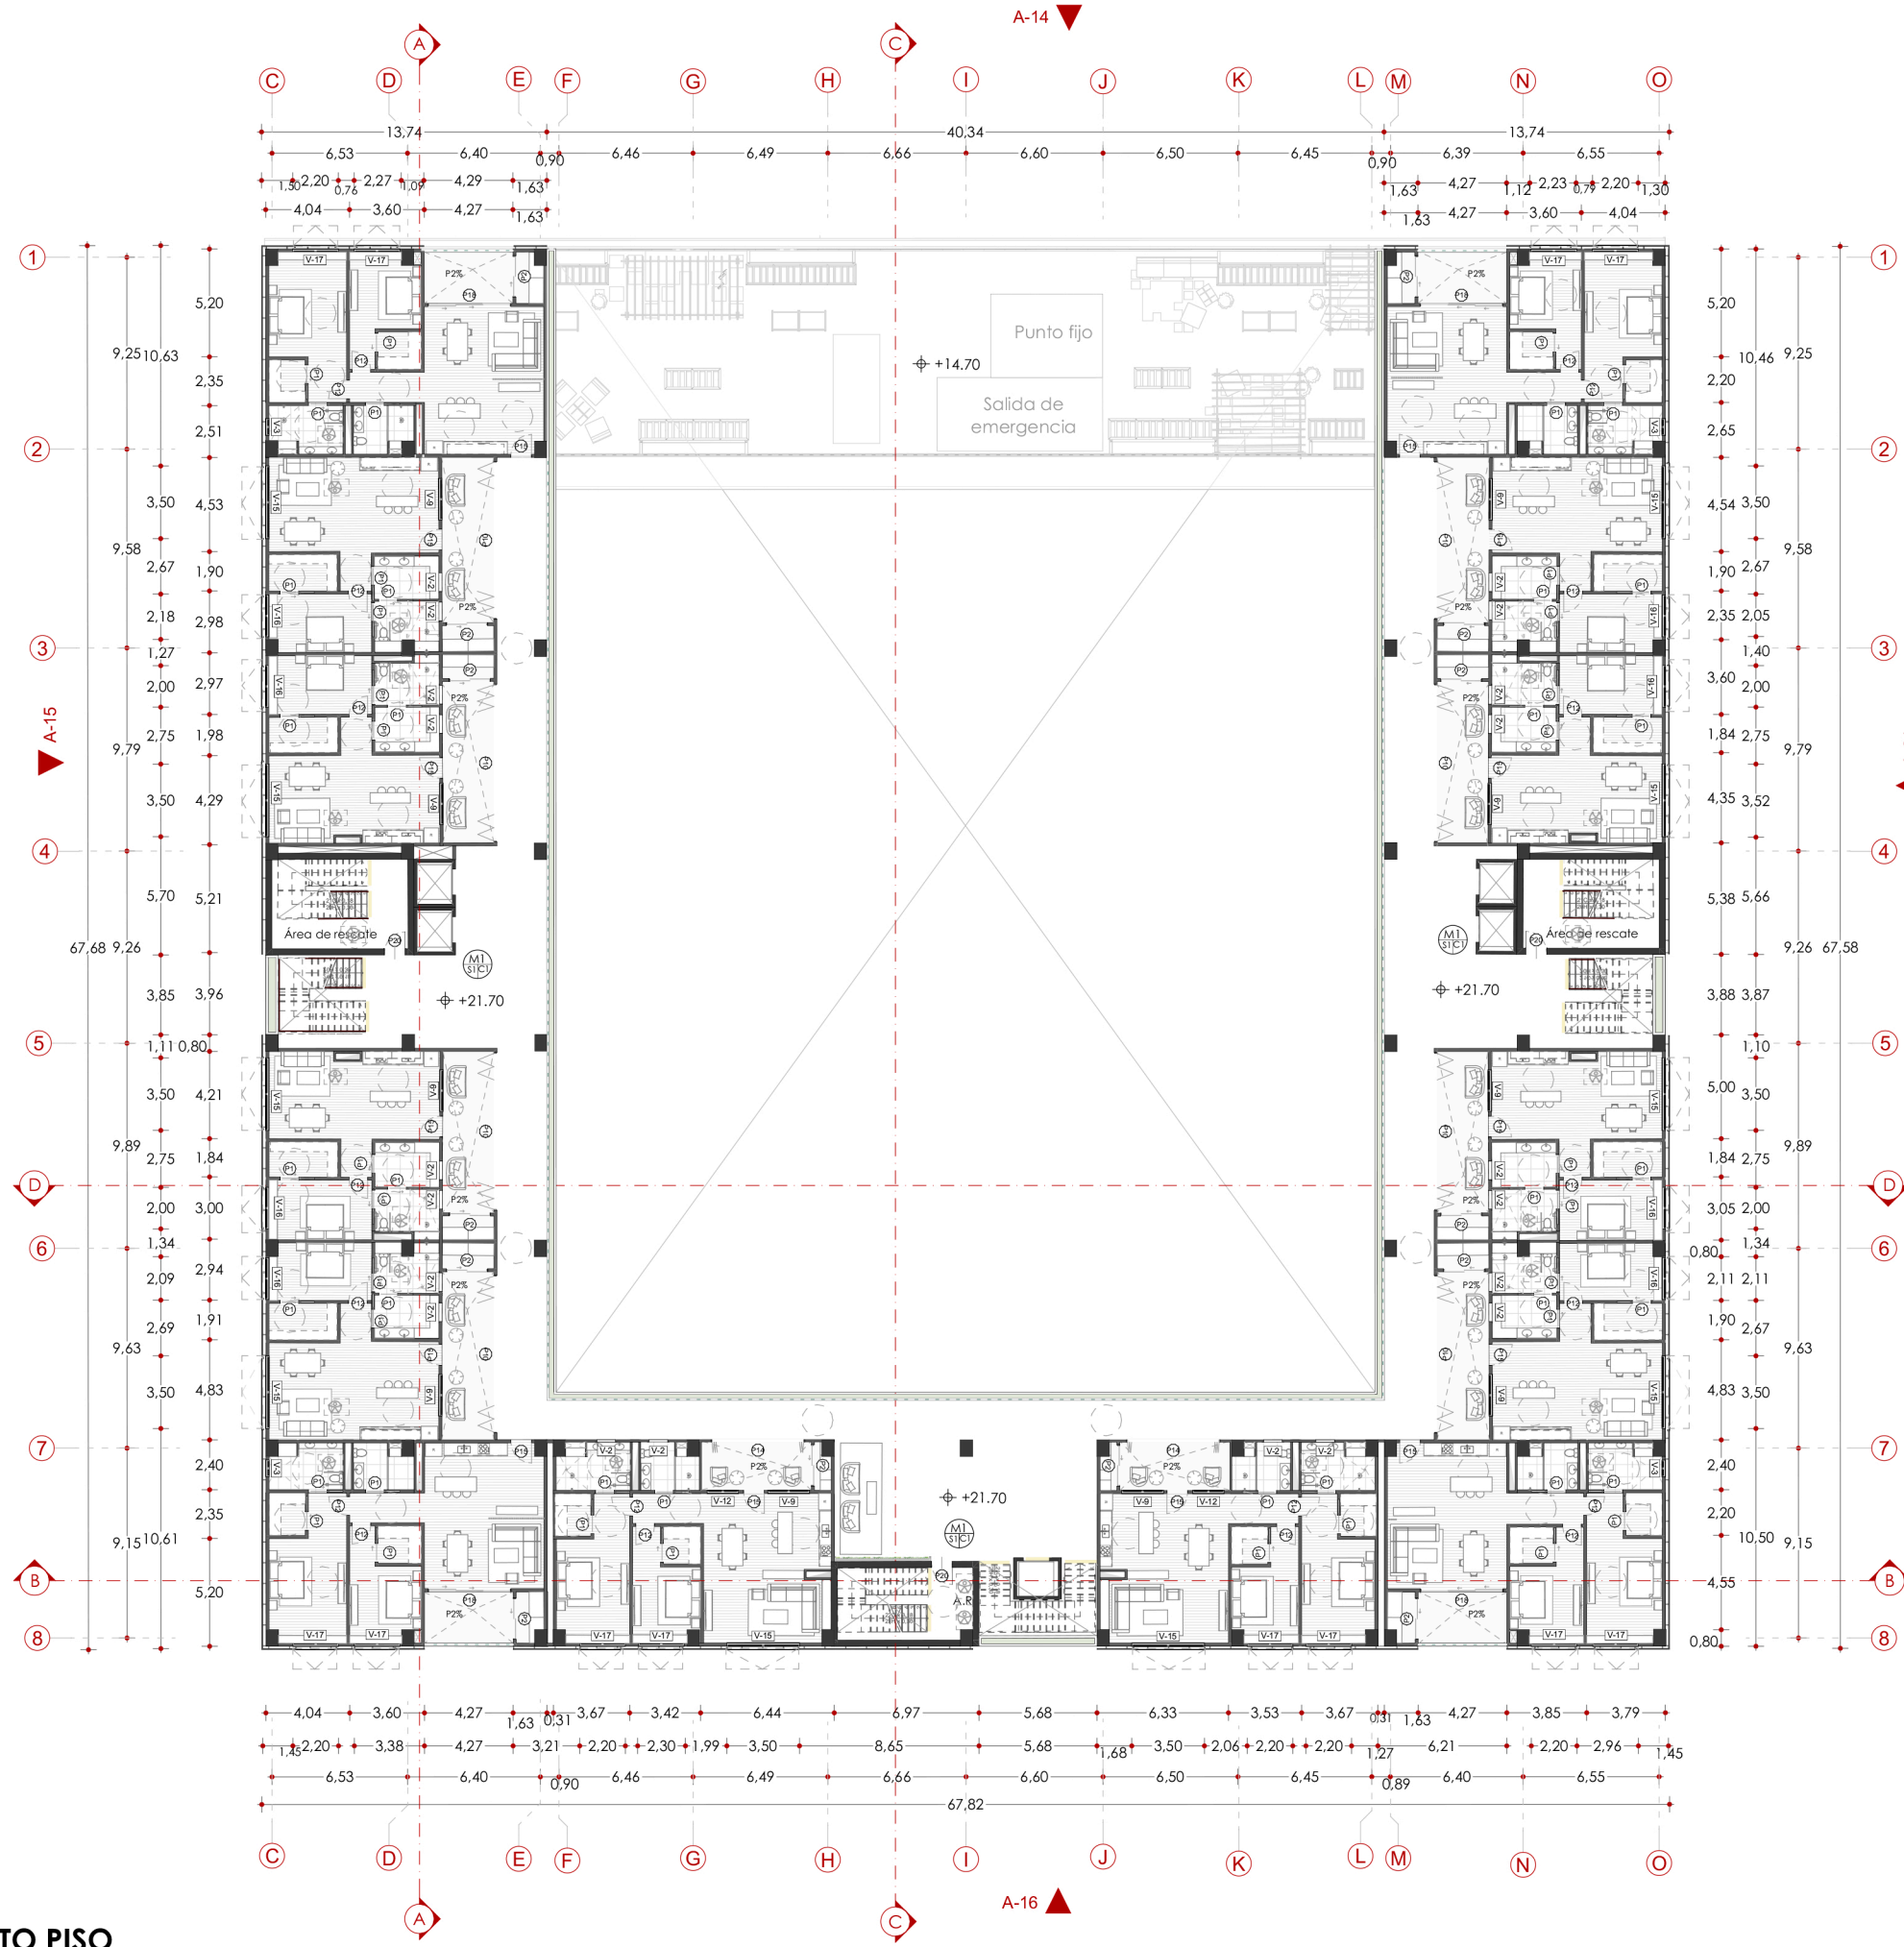


PLANTA QUINTO PISO
ESC 1:350

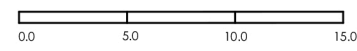

CUADRO DE PUERTAS			Piso	Nombre de Zona	#	Área
ID de Elemento	Ancho	Altura	SOTANO 3			
P1	0.90	2.70	Almacenamiento			
P2	2.00	2.70	Bodega			
P3	1.20	2.90	SOTANO 2			
P5	0.90	2.50	Almacenamiento			
P9	0.90	2.50	Bodega			
P10	7.60	2.70	SOTANO 1			
P12	0.90	2.70	Almacenamiento			
P14	4.50	2.70	Bodega			
P15	1.00	2.70	Contadores			
P18	4.00	2.70	Contraincendios			
P20	1.00	2.70	Cuarto Baños			
P21	1.50	2.50	Cuarto Motabomba			
CUADRO DE VENTANAS			SOTANO 1			
ID de Elemento	Ancho	Altura	Almacenamiento			
V-1	2.250	1.300	Bodega			
V-2	0.900	0.700	Contadores			
V-3	0.800	0.700	Contraincendios			
V-9	2.000	1.700	Cuarto Baños			
V-12	1.500	1.700	Cuarto Motabomba			
V-13	1.800	2.000	Planta Eléctrica			
V-14	4.000	2.000	Reserva de Agua			
V-15	3.500	2.000	Subestación			
V-16	2.000	2.000	Tanque de Agua			
V-17	2.200	2.000	Zona vigilancia			
V-18	1.800	0.700	PRIMER PISO			
ID TIPO DESCRIPCIÓN			Aire Acondicionado			
S1	Suelo	Piso Parquetado	Capilla			
S2	Suelo	Piso Parquetado	Capítulo			
S3	Suelo	Piso Parquetado	Capítulo			
S4	Suelo	Piso Parquetado	Capítulo			
M1	Muro	Muro en mampostería con acabado en pañete y pintura vinílica tipo 1	Capítulo			
M2	Muro	Pared Lleno	Capítulo			
M3	Muro	Pared Cerámica	Capítulo			
M4	Muro	Muro en hormigón / concreto a la vista (acabado aparente).	Capítulo			
M5	Muro	Revestimiento en piedra natural tipo arenisca regional (Espacato Santander)	Capítulo			
C1	Cielo Raso	Cielo raso panel 84R Maderable Hunter Douglas.	Capítulo			
C2	Cielo Raso	Placa de yeso laminado tipo Gyproc con acabado liso en color blanco	Capítulo			
C3	Cielo Raso	Sistema de cielo vertical tipo 100V-200V en paneles metálicos de aluinox tipo Hunter Douglas.	Capítulo			

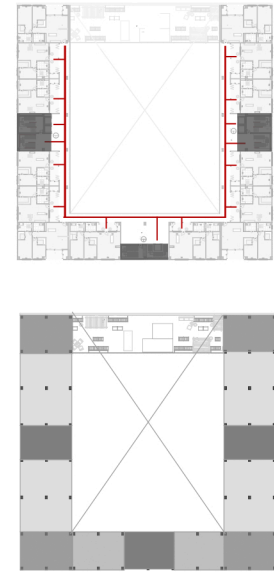

- Circulación
- Punto fijo

- Punto Fijo
- Apartamento tipo 1
- Apartamento tipo 2
- Apartamento tipo 3



FACULTAD DE ARQUITECTURA

PROYECTO DE GRADO II

Semestre 10

PROYECTO

Residencia para el envejecimiento activo

LOCALIZACIÓN

Calle 158 # 28
Floridablanca, Santander



CONTIENE

PLANTA QUINTO PISO

DOCENTE

Arq. Juan Alberto Ullauri

PRESENTA

Lineirys Lineth Bello Rojas
María Paula Crístiancho A.
Valeria Duarte Cuevas

ESCALA

Esc1: 350

A9