


ANEXO 11

Estudios y Diseños Obra Inicial

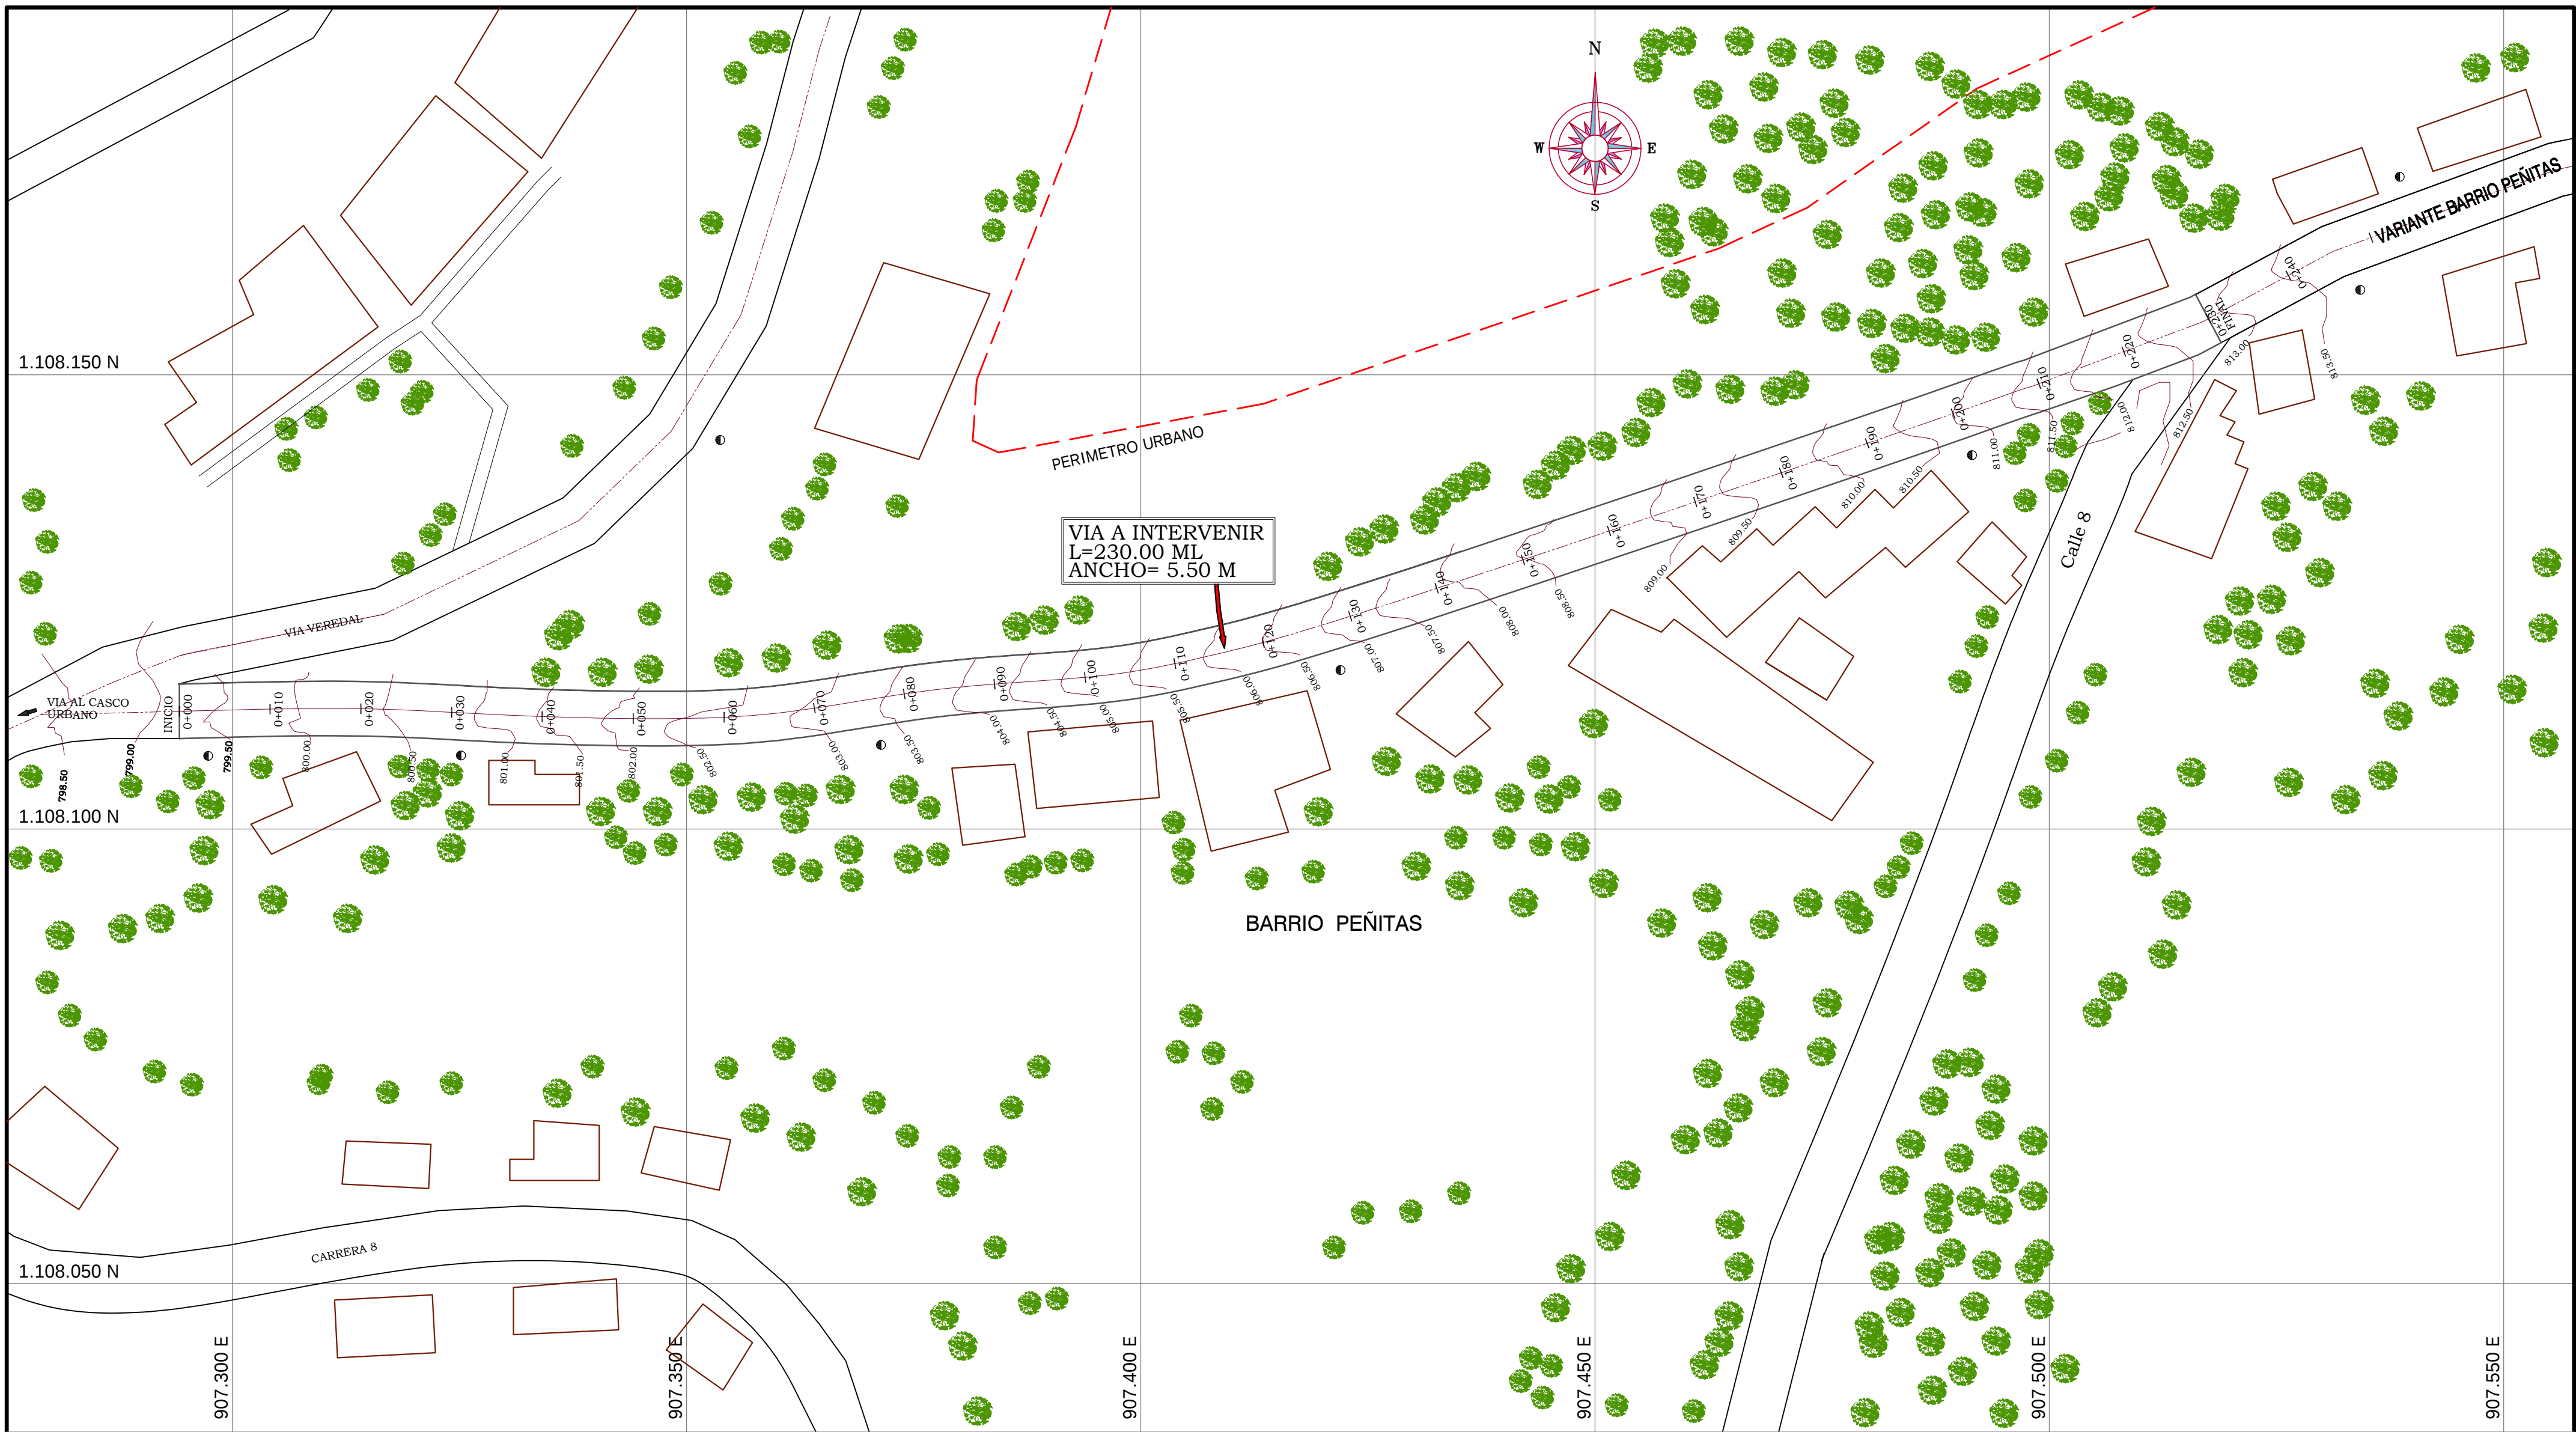


LEVANTAMIENTO TOPOGRÁFICO TRAMO 1 VÍA BARRIO PEÑITAS

ESCALA: ____ 1: 500

PERFIL TOPOGRAFICO ACTUAL TRAMO 1 VÍA BARRIO PEÑITAS

ESCALA: ____ 1: 500

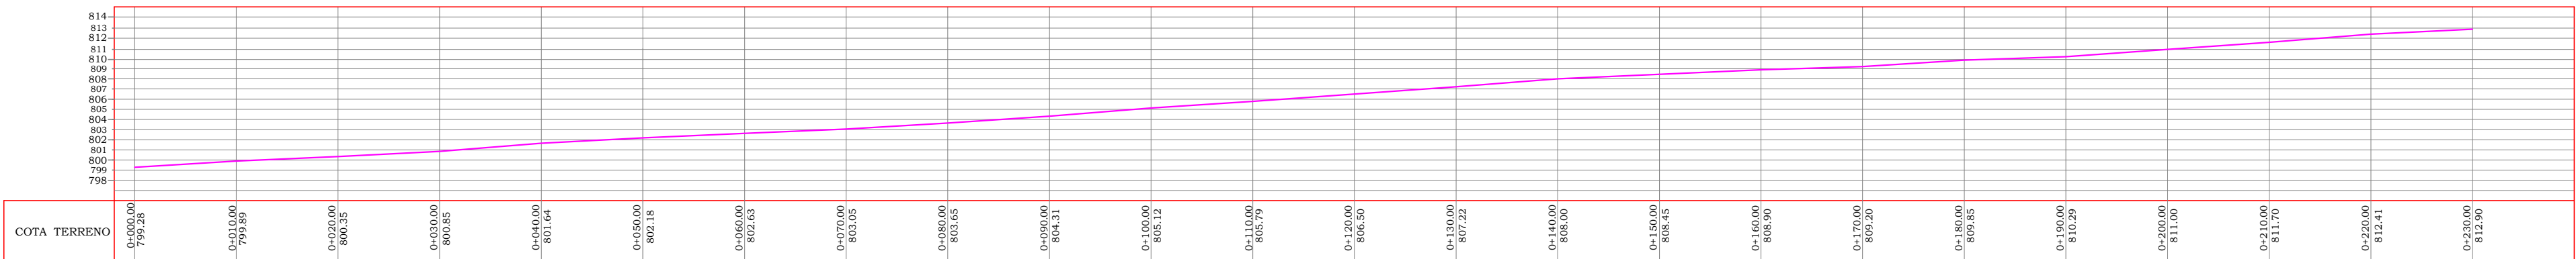

República de Colombia
DEPARTAMENTO DE CALDAS



MUNICIPIO DE
VICTORIA

JUAN EDUARDO CAICEDO HOYES

ADMINISTRACION MUNICIPAL 2012 - 2015

"CUMPLIR ES NUESTRO COMPROMISO"

NOMBRE DEL PROYECTO :

ADECUACION
DE VÍAS EN
PLACA HUELLA
DEL MUNICIPIO DE
VICTORIA - CALDAS

ELABORO:

ING. CARLOS ANDRES SALAZAR
INGENIERO CIVIL
M.P. No 25202-177415 CND

LEVANTO:

JORGE ALBERTO CARDONA
TOPOGRAFO
TP. 01-4198 CPNT LEY 70/79

Vo. Bo.

CONTIENE:

VIA BARRIO PEÑITAS

PLANTA LEVANTAMIENTO
TOPOGRAFICO ACTUAL.

PERFIL LEVANTAMIENTO
TOPOGRAFICO ACTUAL.

DIGITALIZO:

DAIRO JIMENEZ L.
C.I.P. T1261282011-7692271

FECHA:

JULIO DE 2015

ESCALA:

1: 500

PLANO:

2

DE:

5