

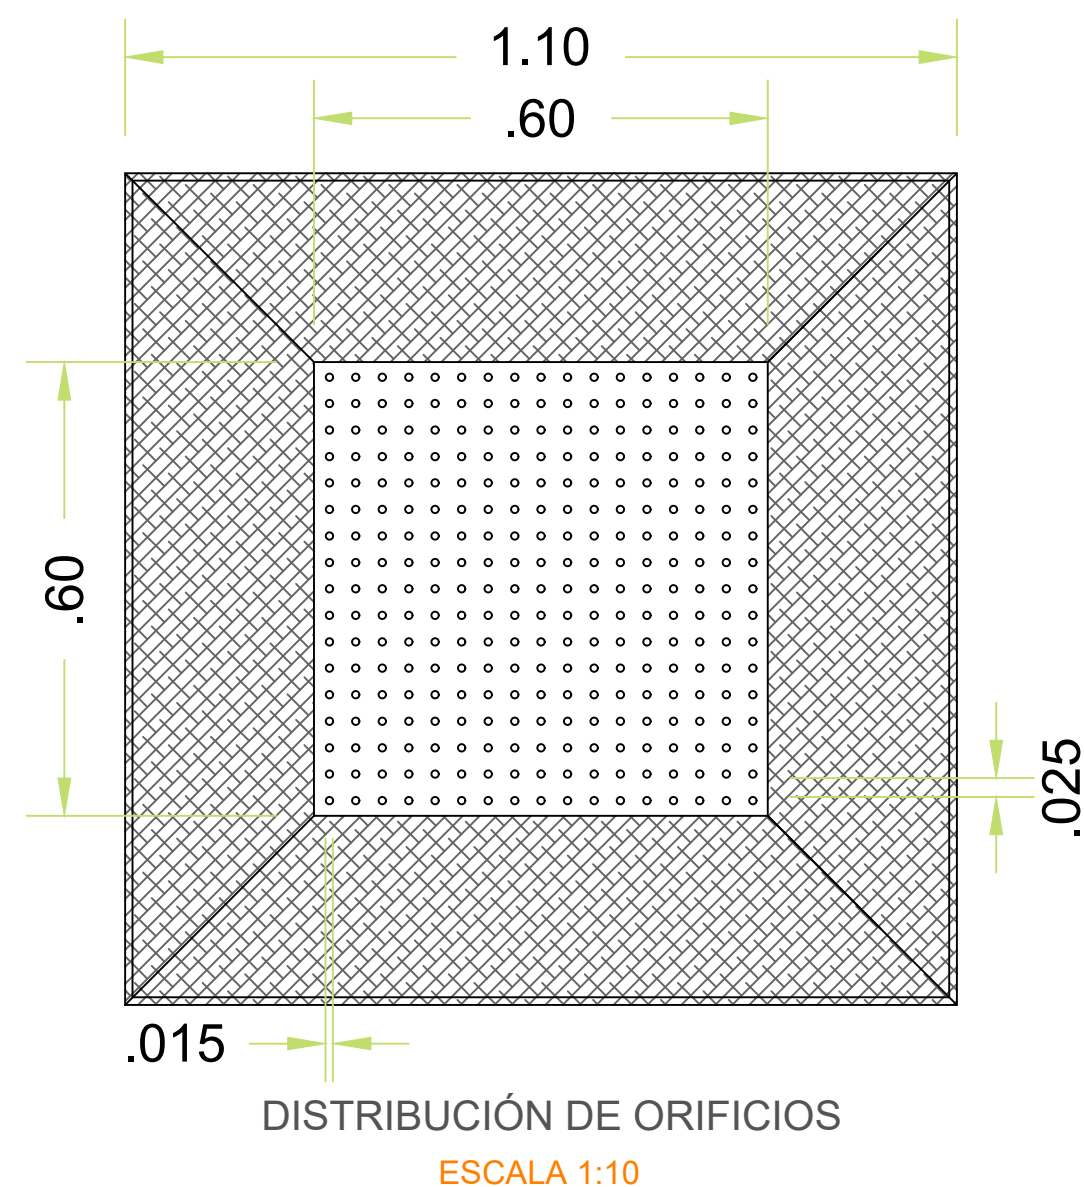
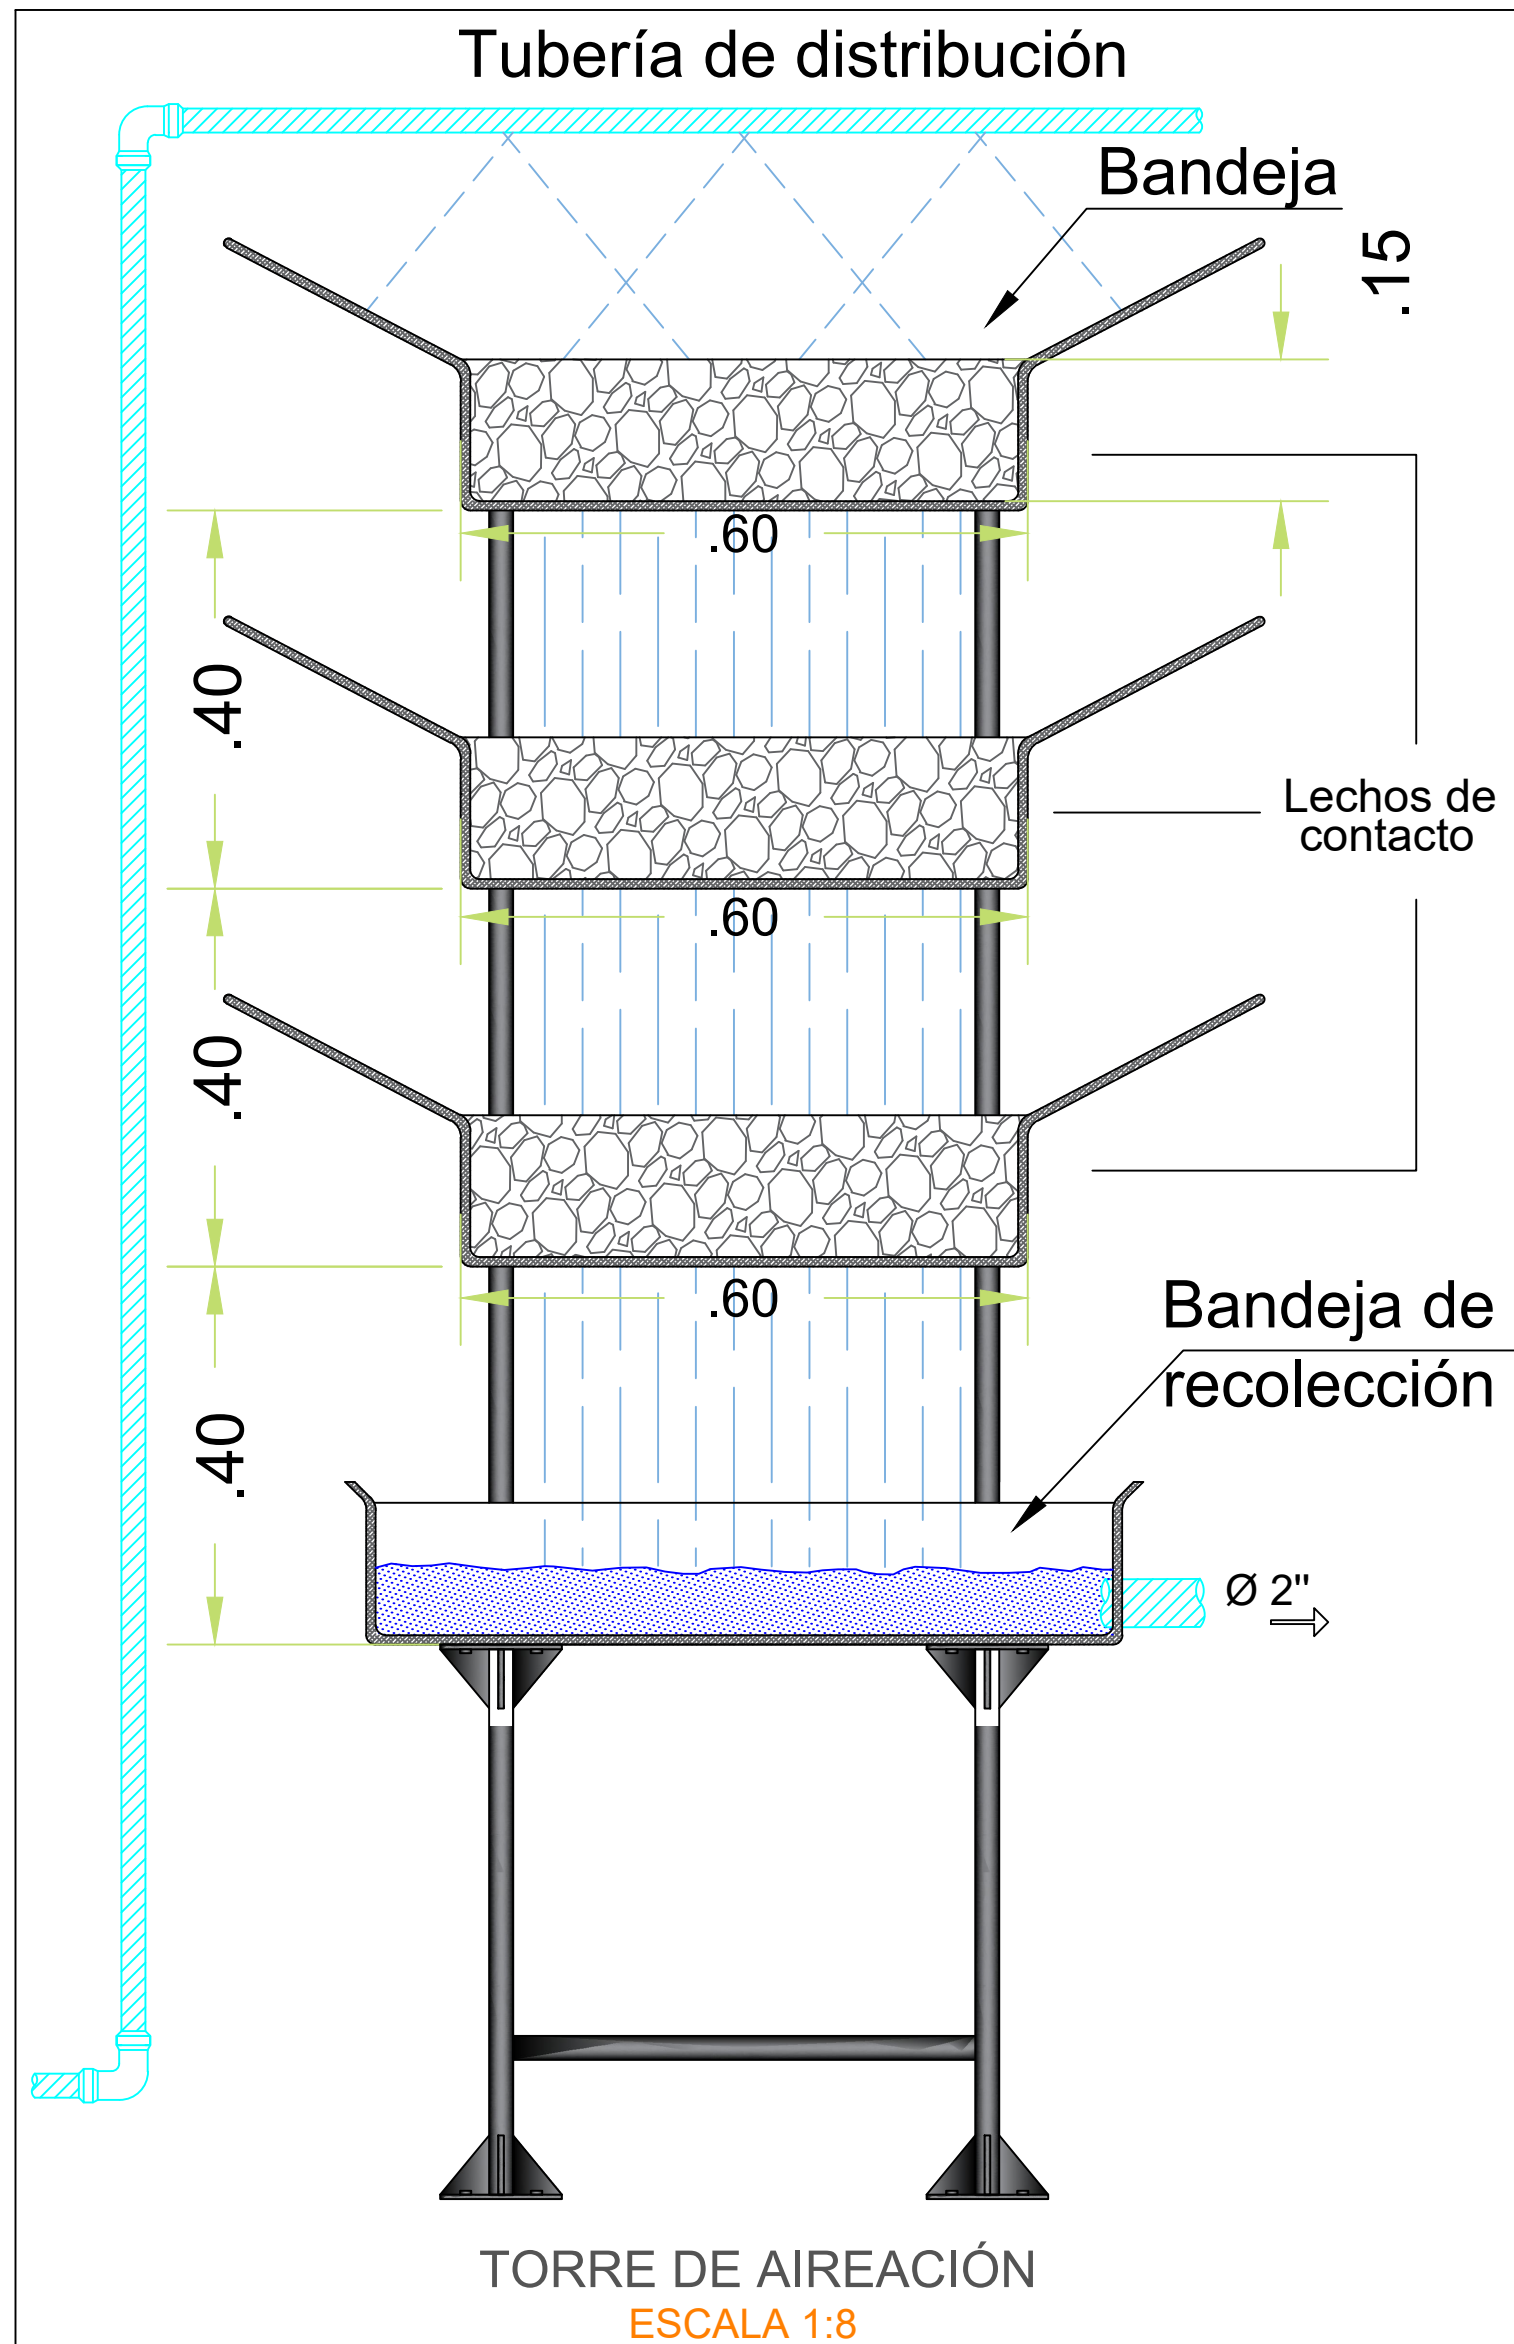
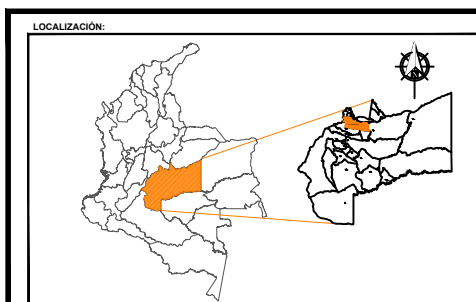


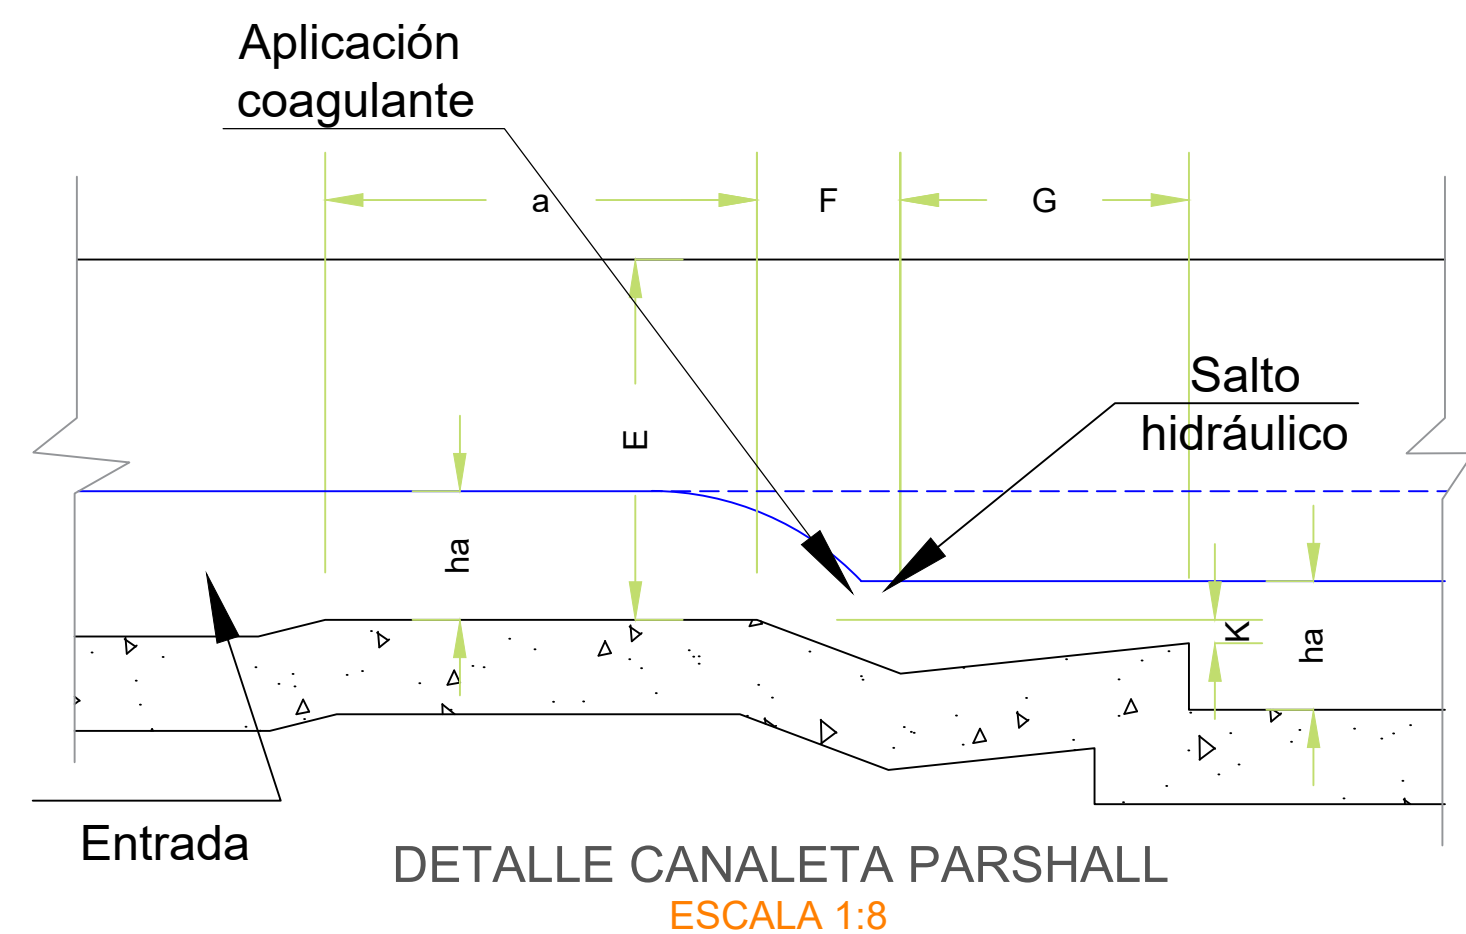

NOTAS:

1. Todas las dimensiones están expresadas en metros, a menos que se indique lo contrario.
2. Los espesores de los muros de las estructuras hidráulicas son de 0,25 m.

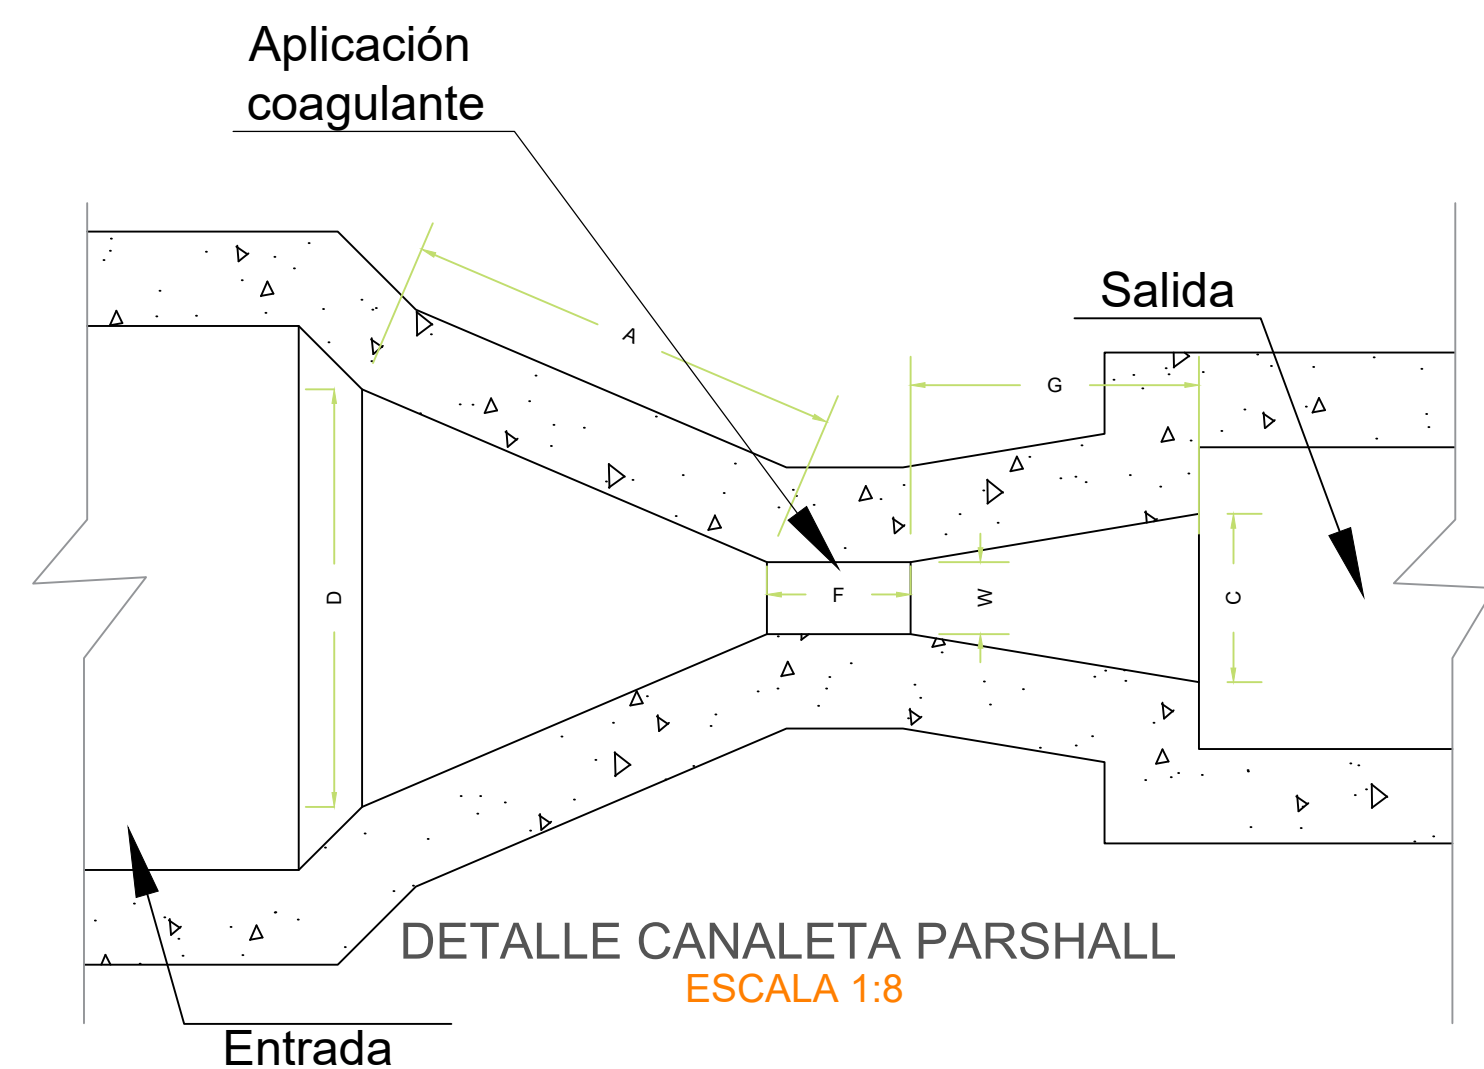

TRABAJO DE GRADO PARA
OPTAR AL TÍTULO DE
INGENIERÍA CIVIL

TÍTULO DEL PROYECTO:
PRE-DISEÑO DE LA PLANTA POTABILIZADORA PARA
LA VEREDA ALTOS DE POMPEYA

LEVANTÓ:
LAURA ALEJANDRA MORA PEDRAZA
CÓDIGO: 2181312

JORDY ANDRES GARCIA CARRILLO
CÓDIGO: 2252871

REVISÓ:
REVISÓ 2:

TÍTULO DEL PLANO:
AIREACIÓN Y MEZCLA RÁPIDA

CONTIENE:
TORRE DE AIREACIÓN
CANALETA PARSHALL

FECHA:
JUNIO DE 2020

No ARCHIVO:
PLANOS POMPEYA

DIBUJO:
LAURA ALEJANDRA MORA
JORDY ANDRES GARCÍA

ESCALA:
INDICADAS

PLANO No:
2 DE 8