




PLANO ESTRUCTURAL DE CIMENTACION

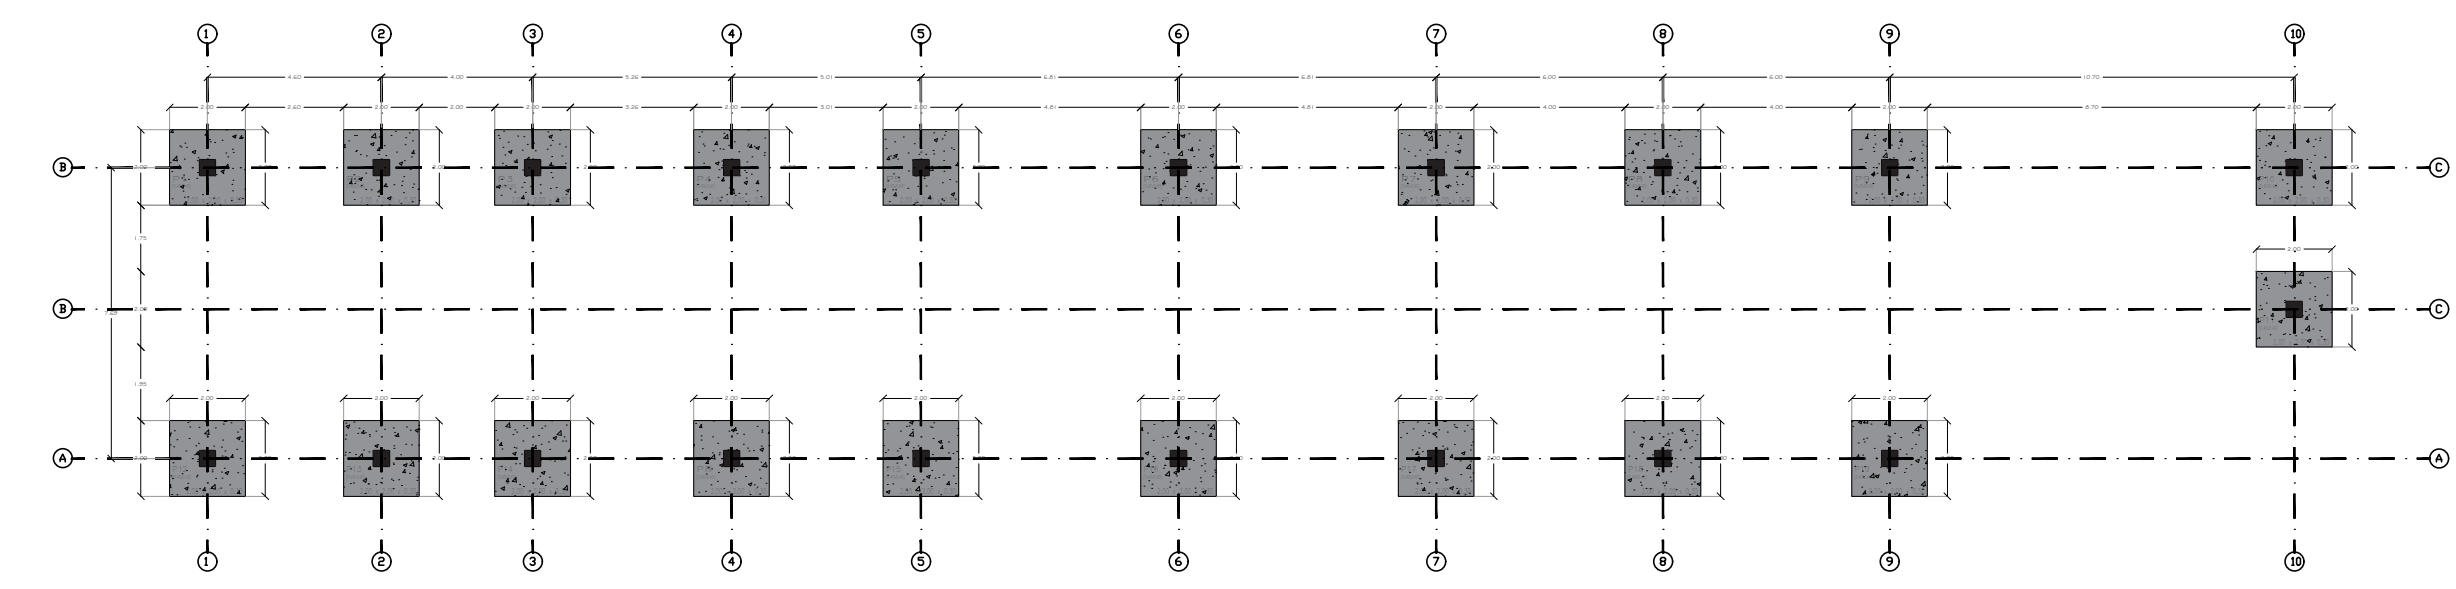


DETALLE CONSTRUCTIVO ZAPATA

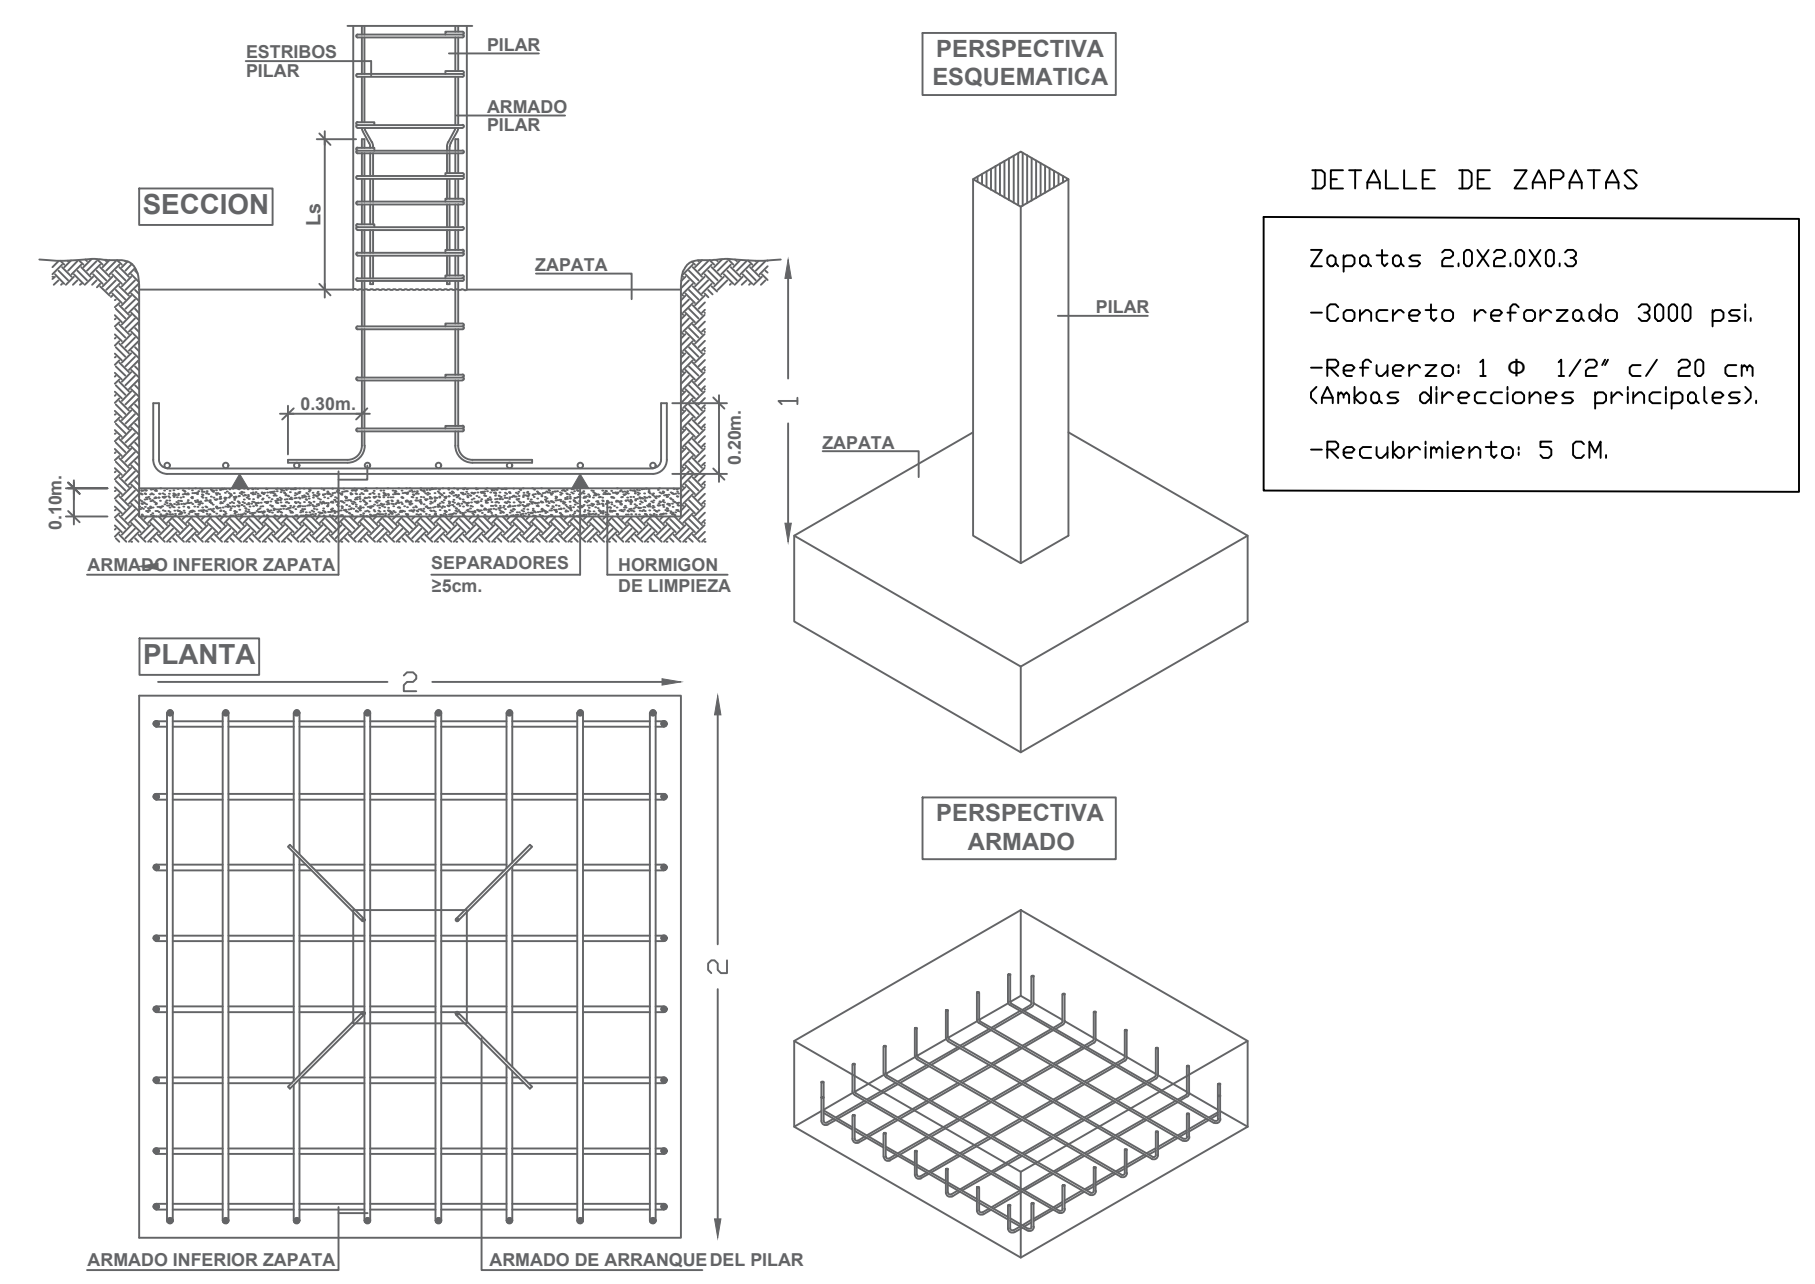


PLANO ESTRUCTURAL DE CIMENTACION

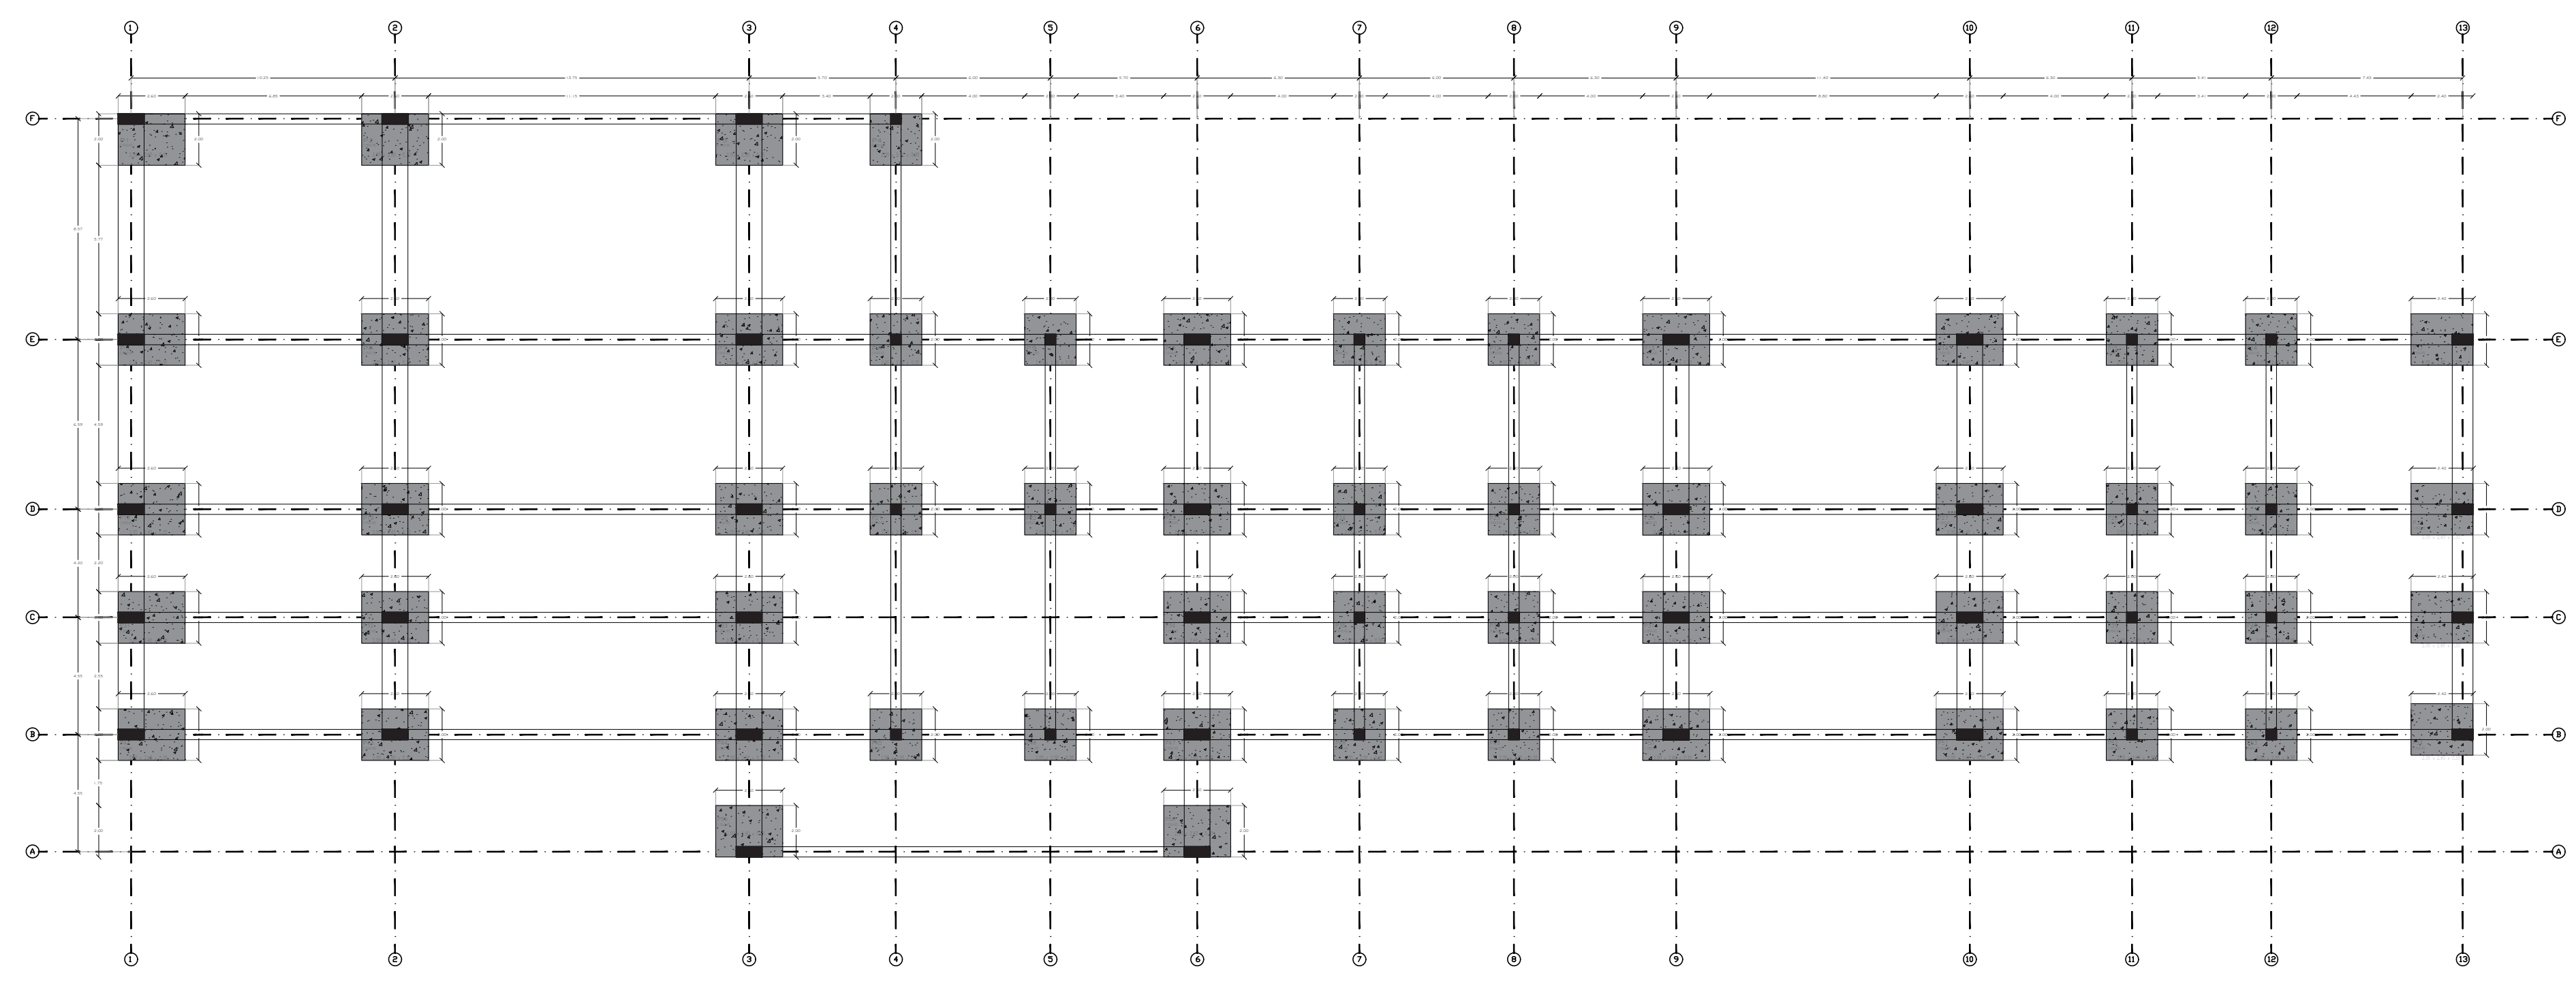


VISTA ISOMÉTRICA ESTRUCTURA DEL PROYECTO

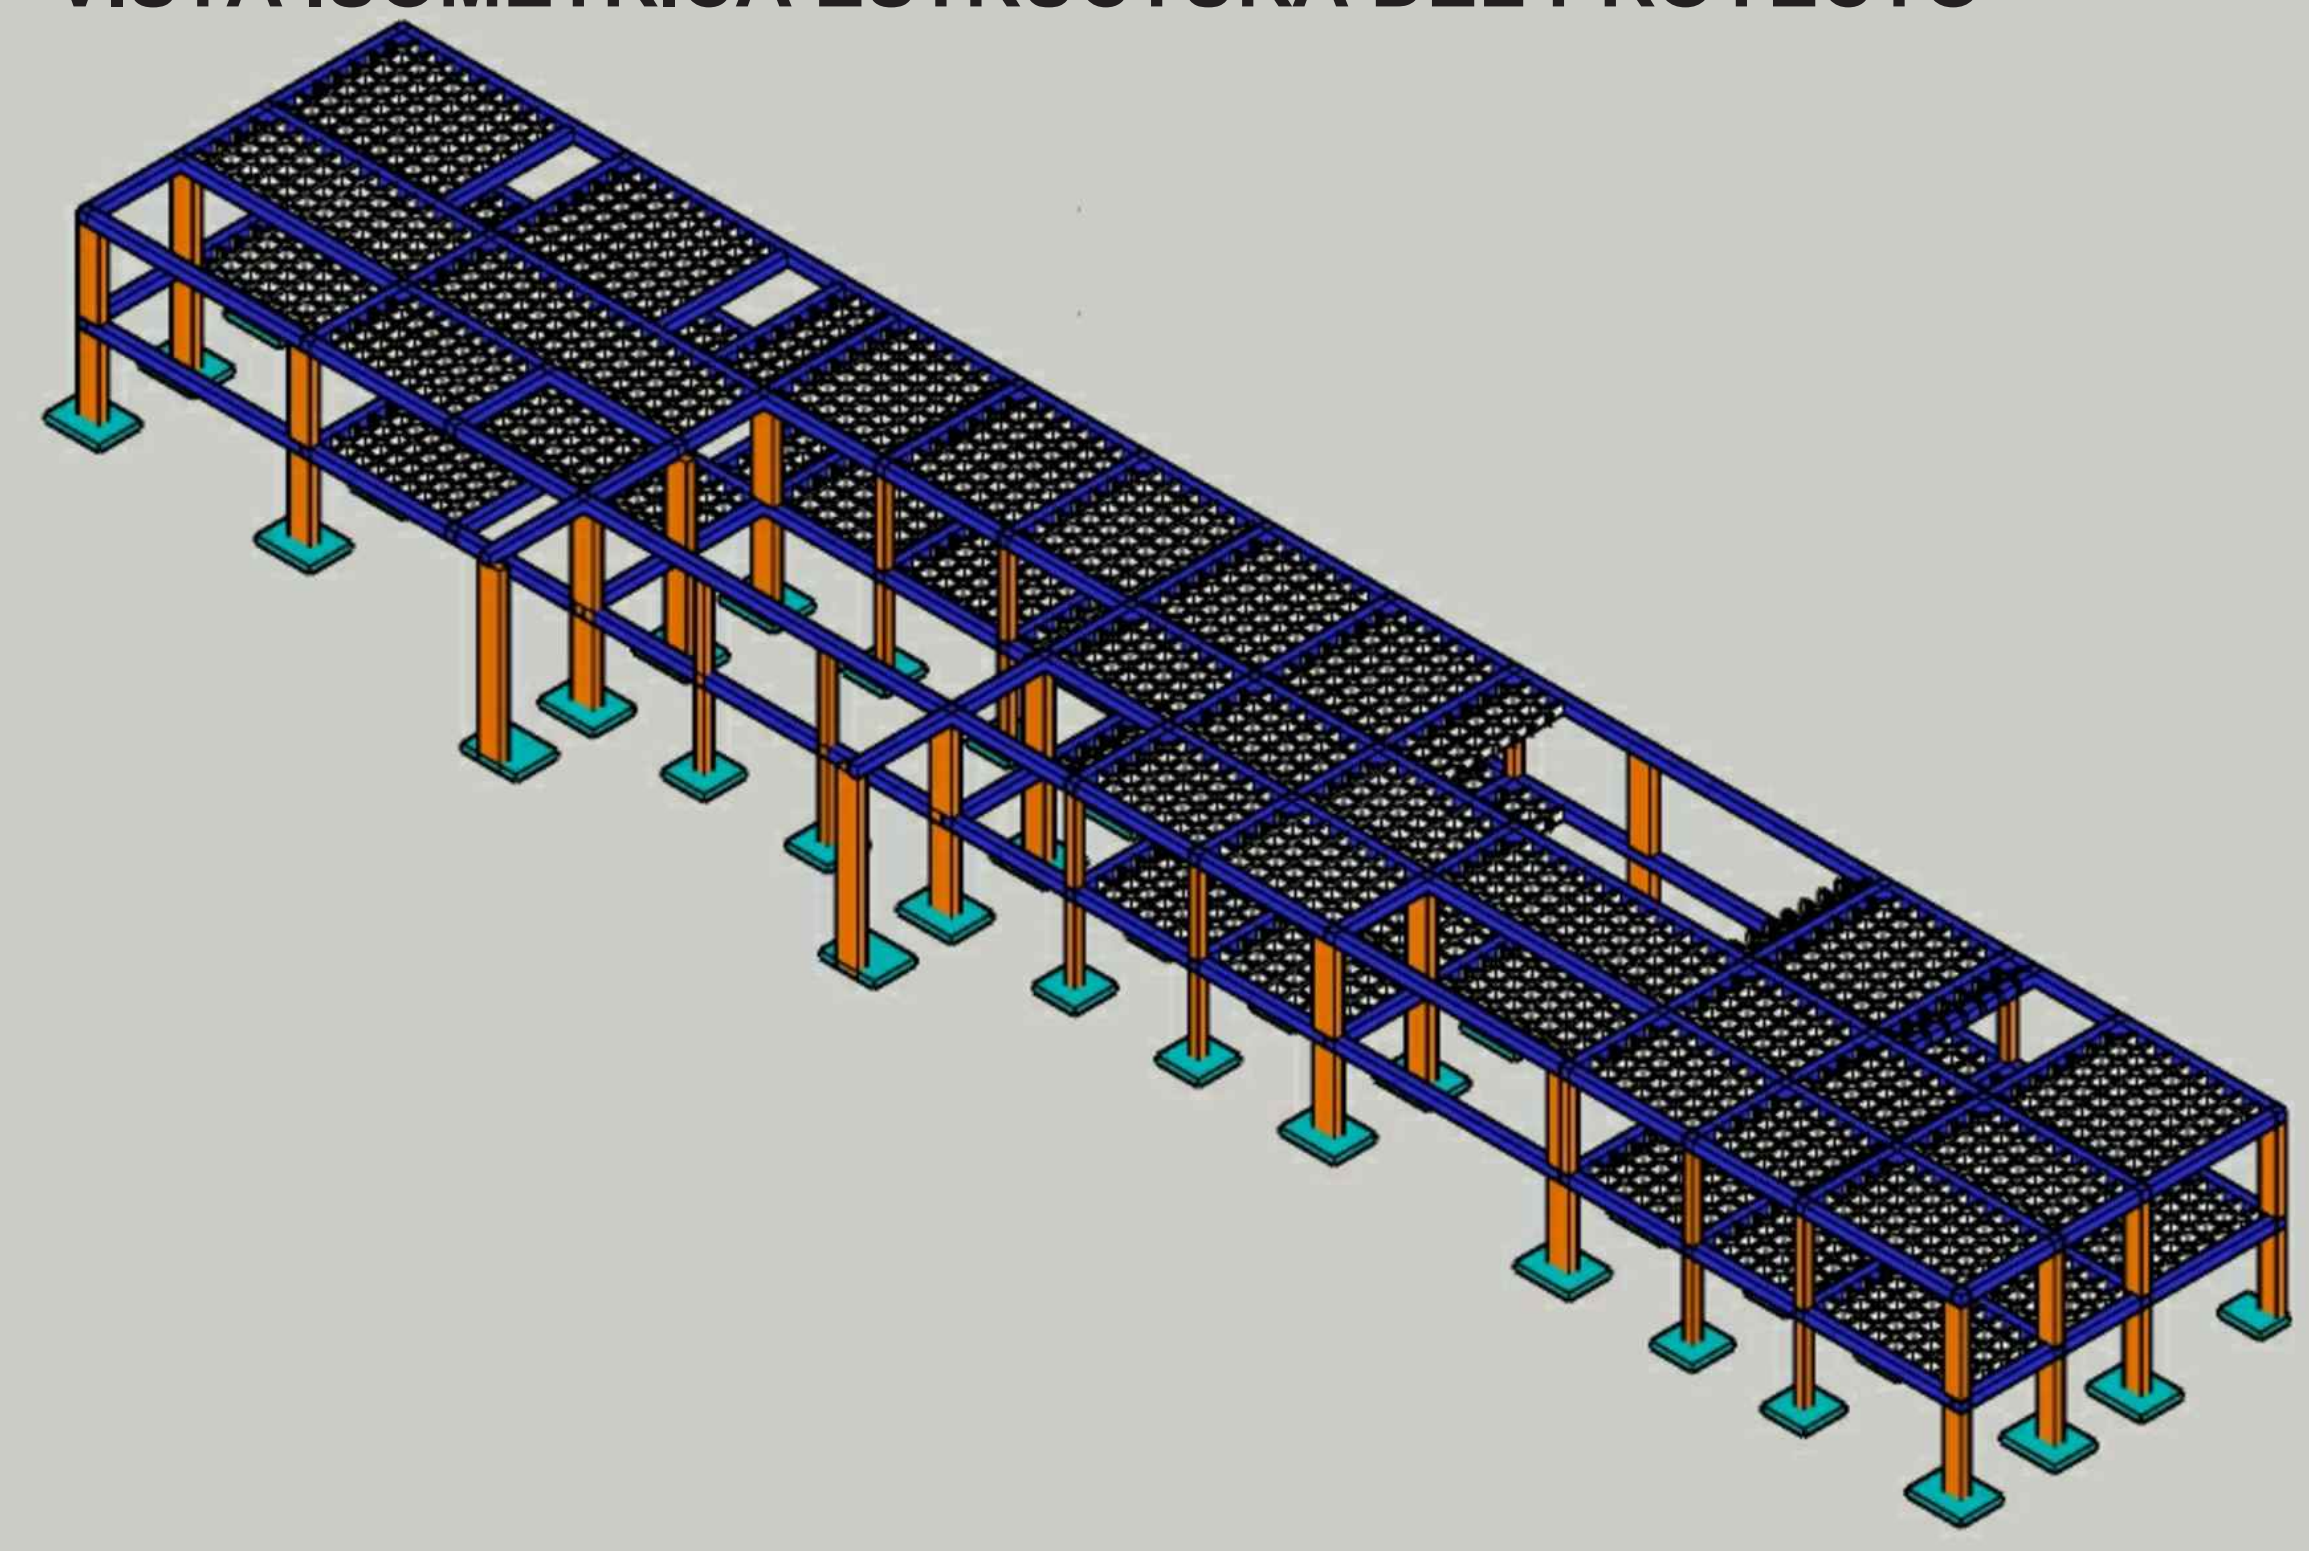
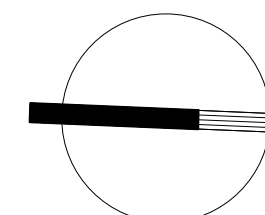


PLANO ESTRUCTURAL PLACA ENTRE PISO

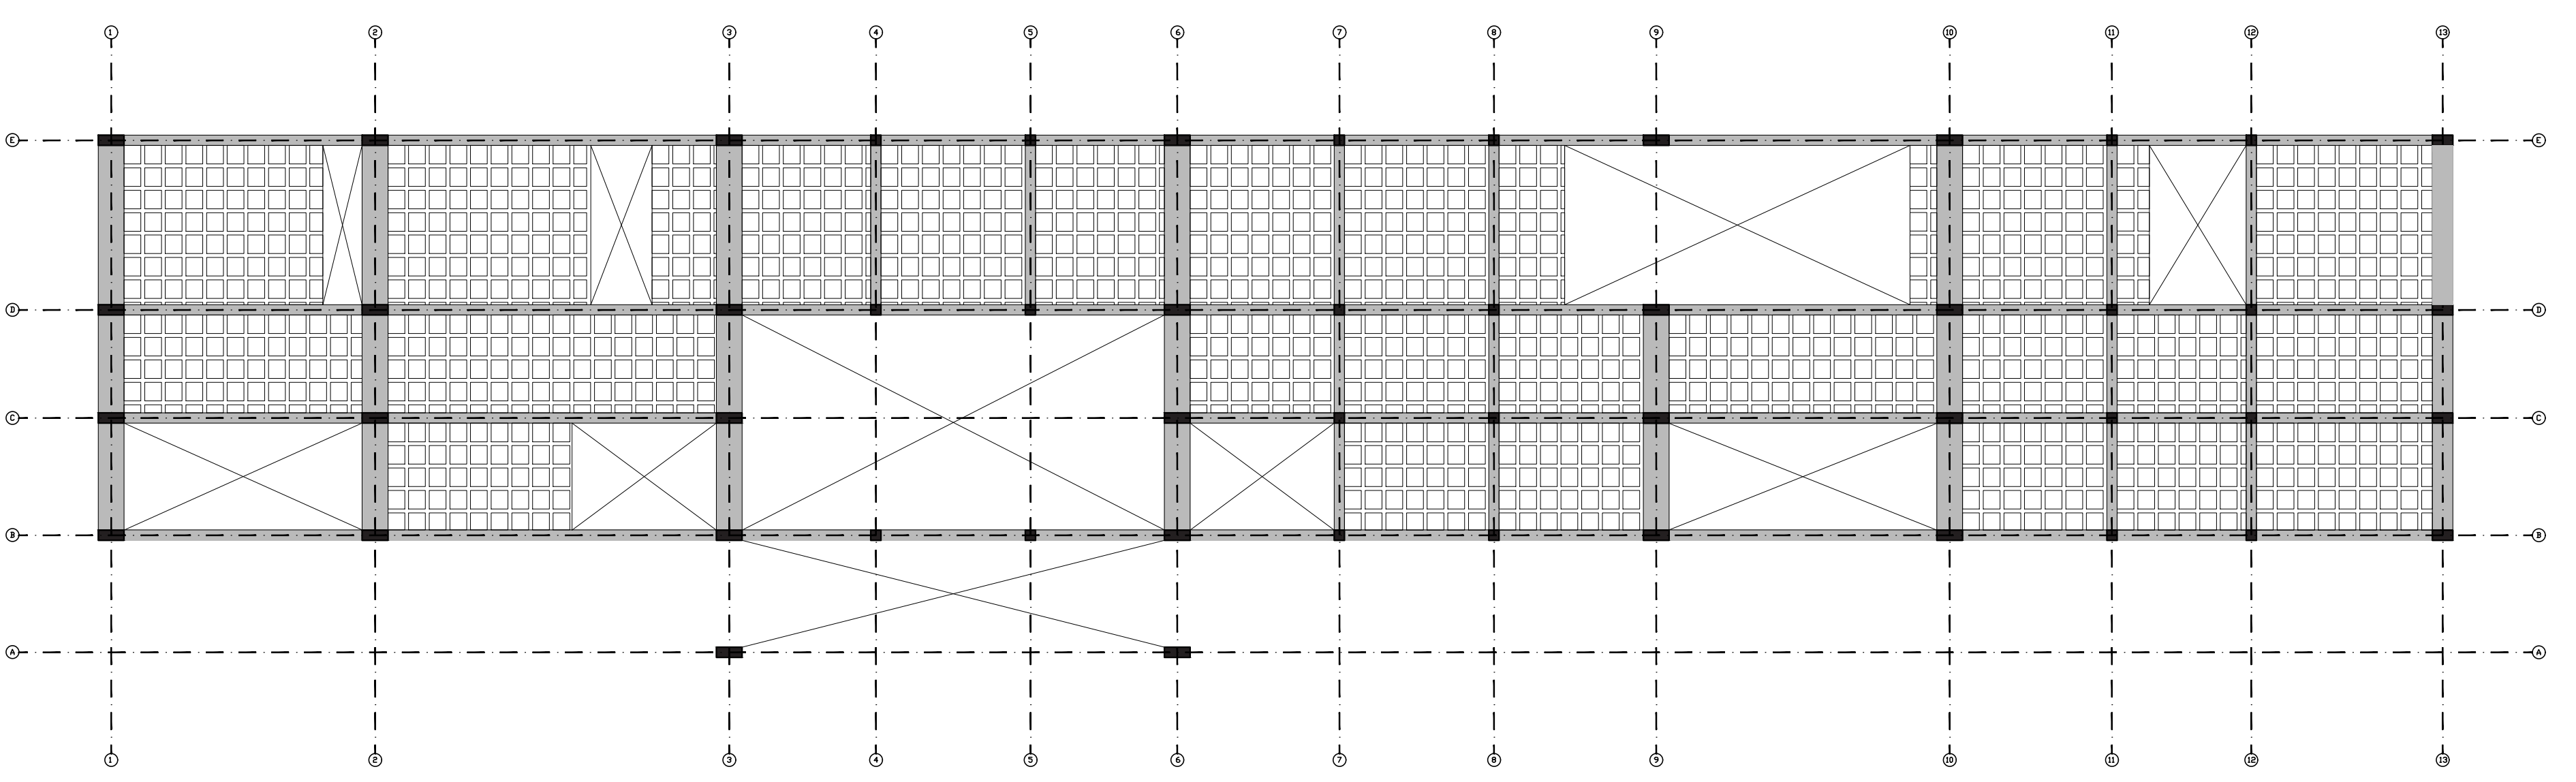

DETALLE CONSTRUCTIVO PLACA ENTRE PISO

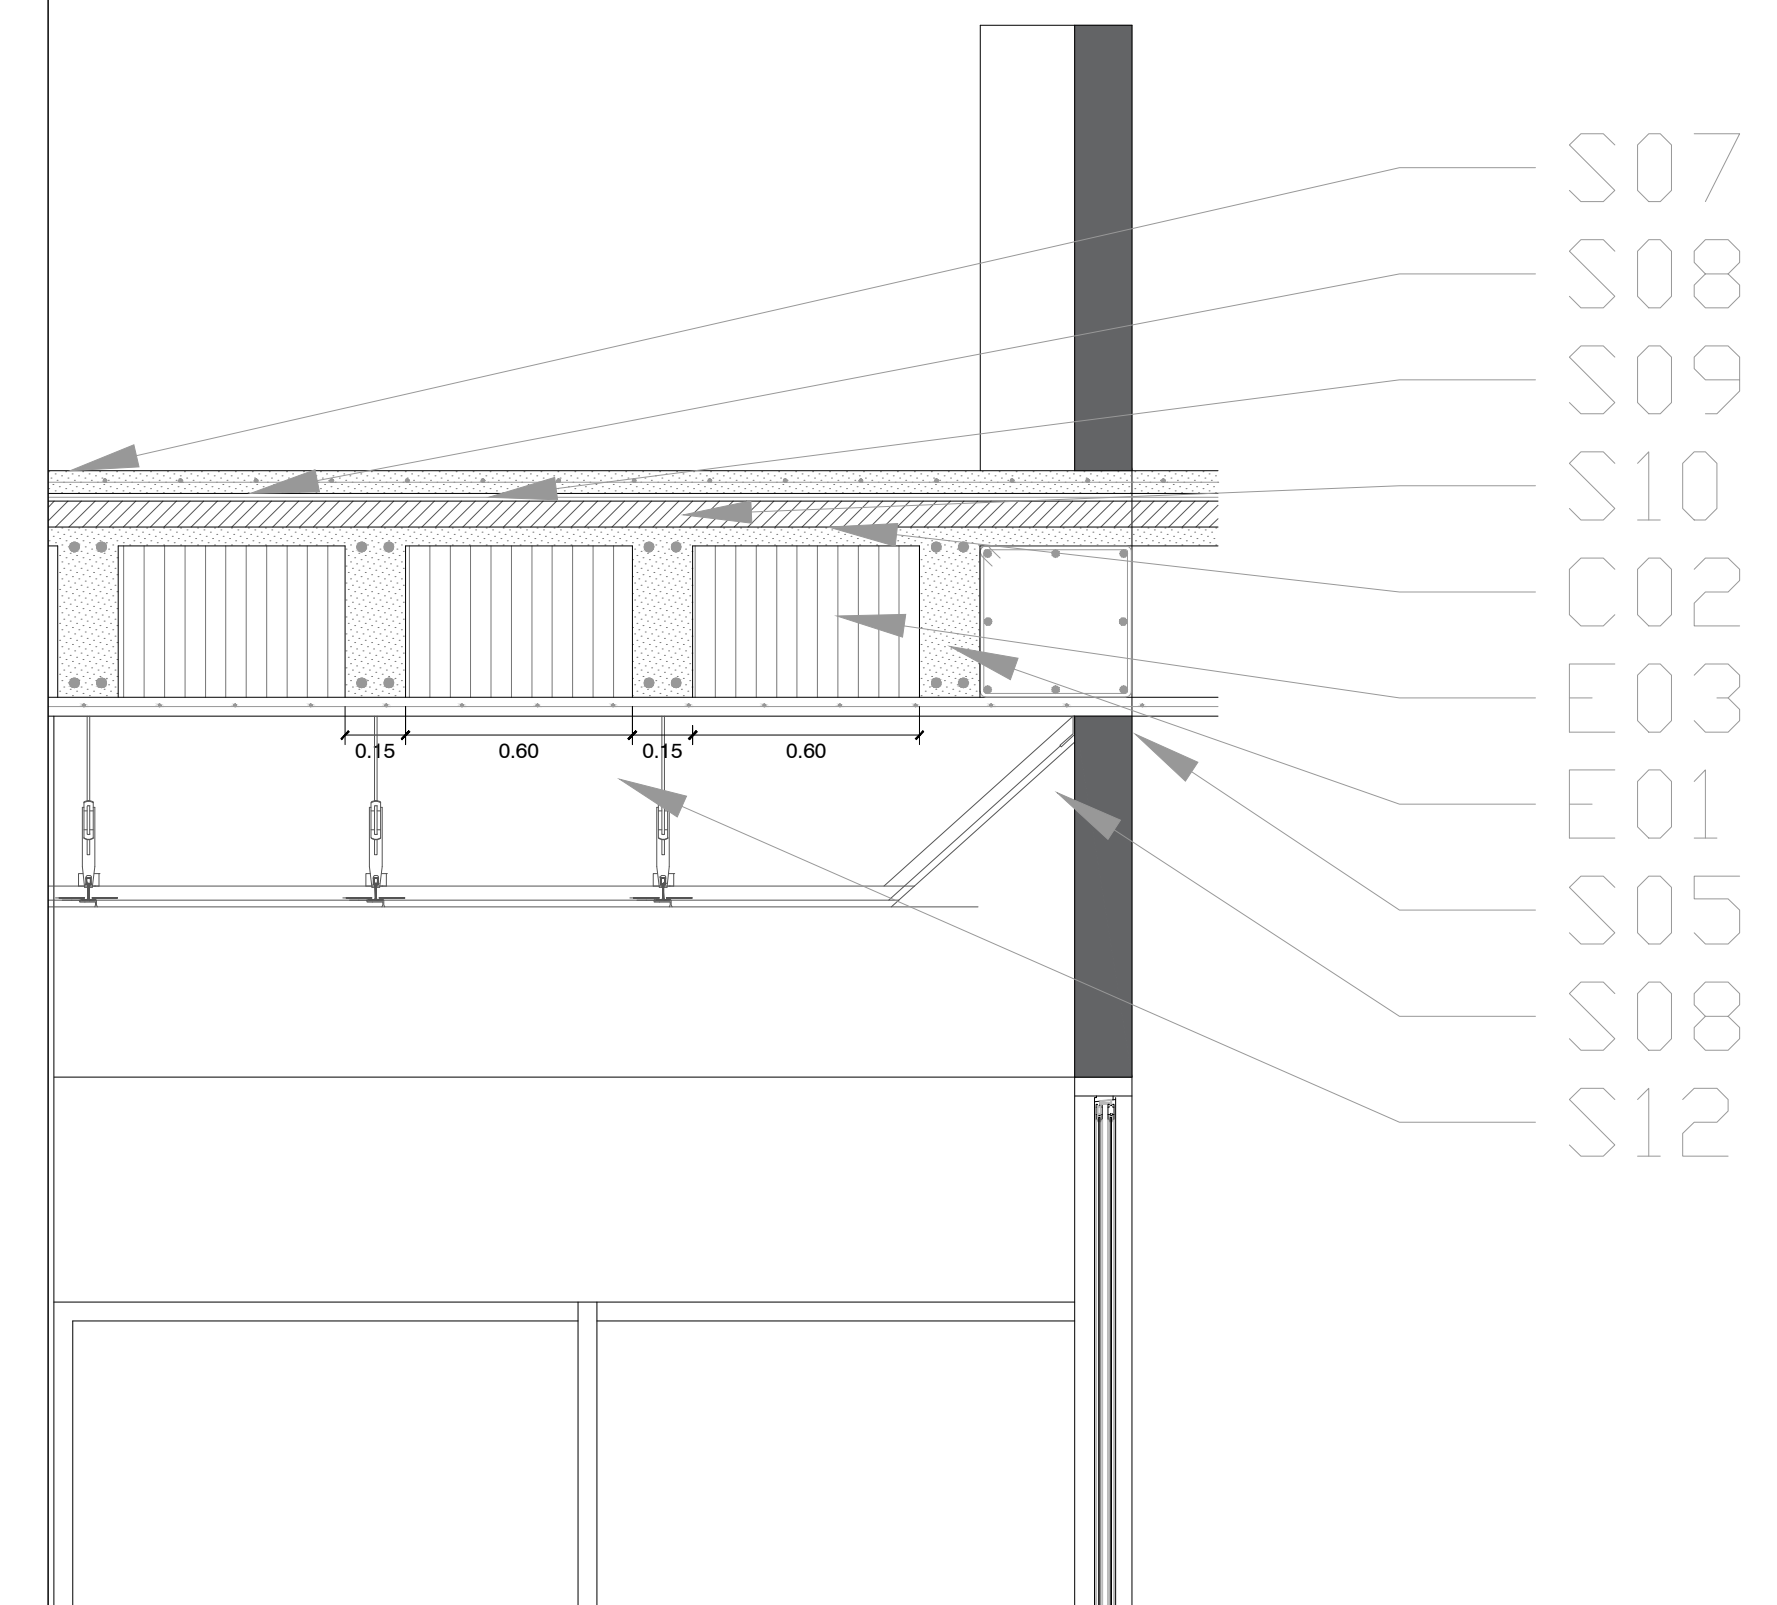

16	DE	A-10
10	PLANCHA No.	PLANO No.
		
UNIVERSIDAD SANTO TOMÁS		
ASIGNATURA		
TALLER 10		
DOCENTES		
ARQ GUSTAVO BAUTISTA		
PROYECTO		
TERMINAL DE TRANSPORTE CATEGORIA 4		
ENTREGÓ		
WILSON EMMANUEL BARRERA TORRES COD. 2171272		
LOCALIZACIÓN		
Socorro Santander		
OBSERVACIONES		
 N		
PLANTA ESTRUCTURAL		
ESCALA	FECHA	
1.200	17/10/2023	
PLANO No.	PLANCHA No.	
A-10	10	
	DE	
	16	