ESC. 1_125

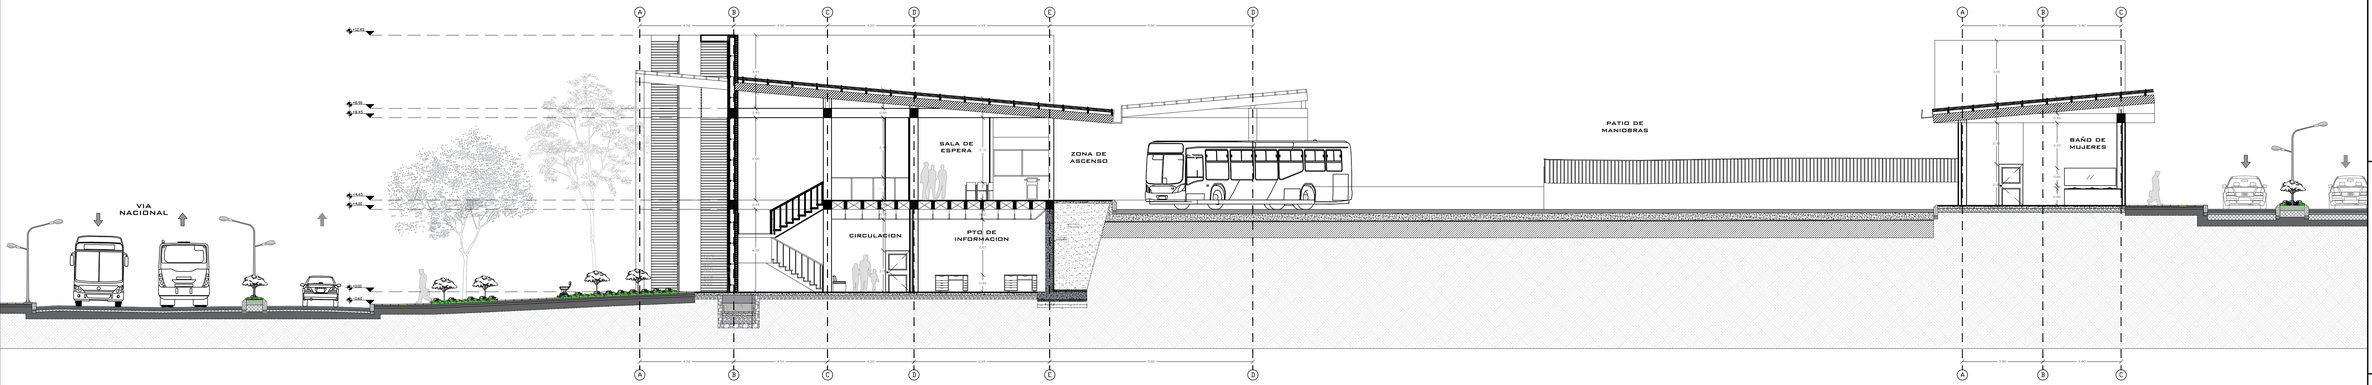

ESC. 1_50

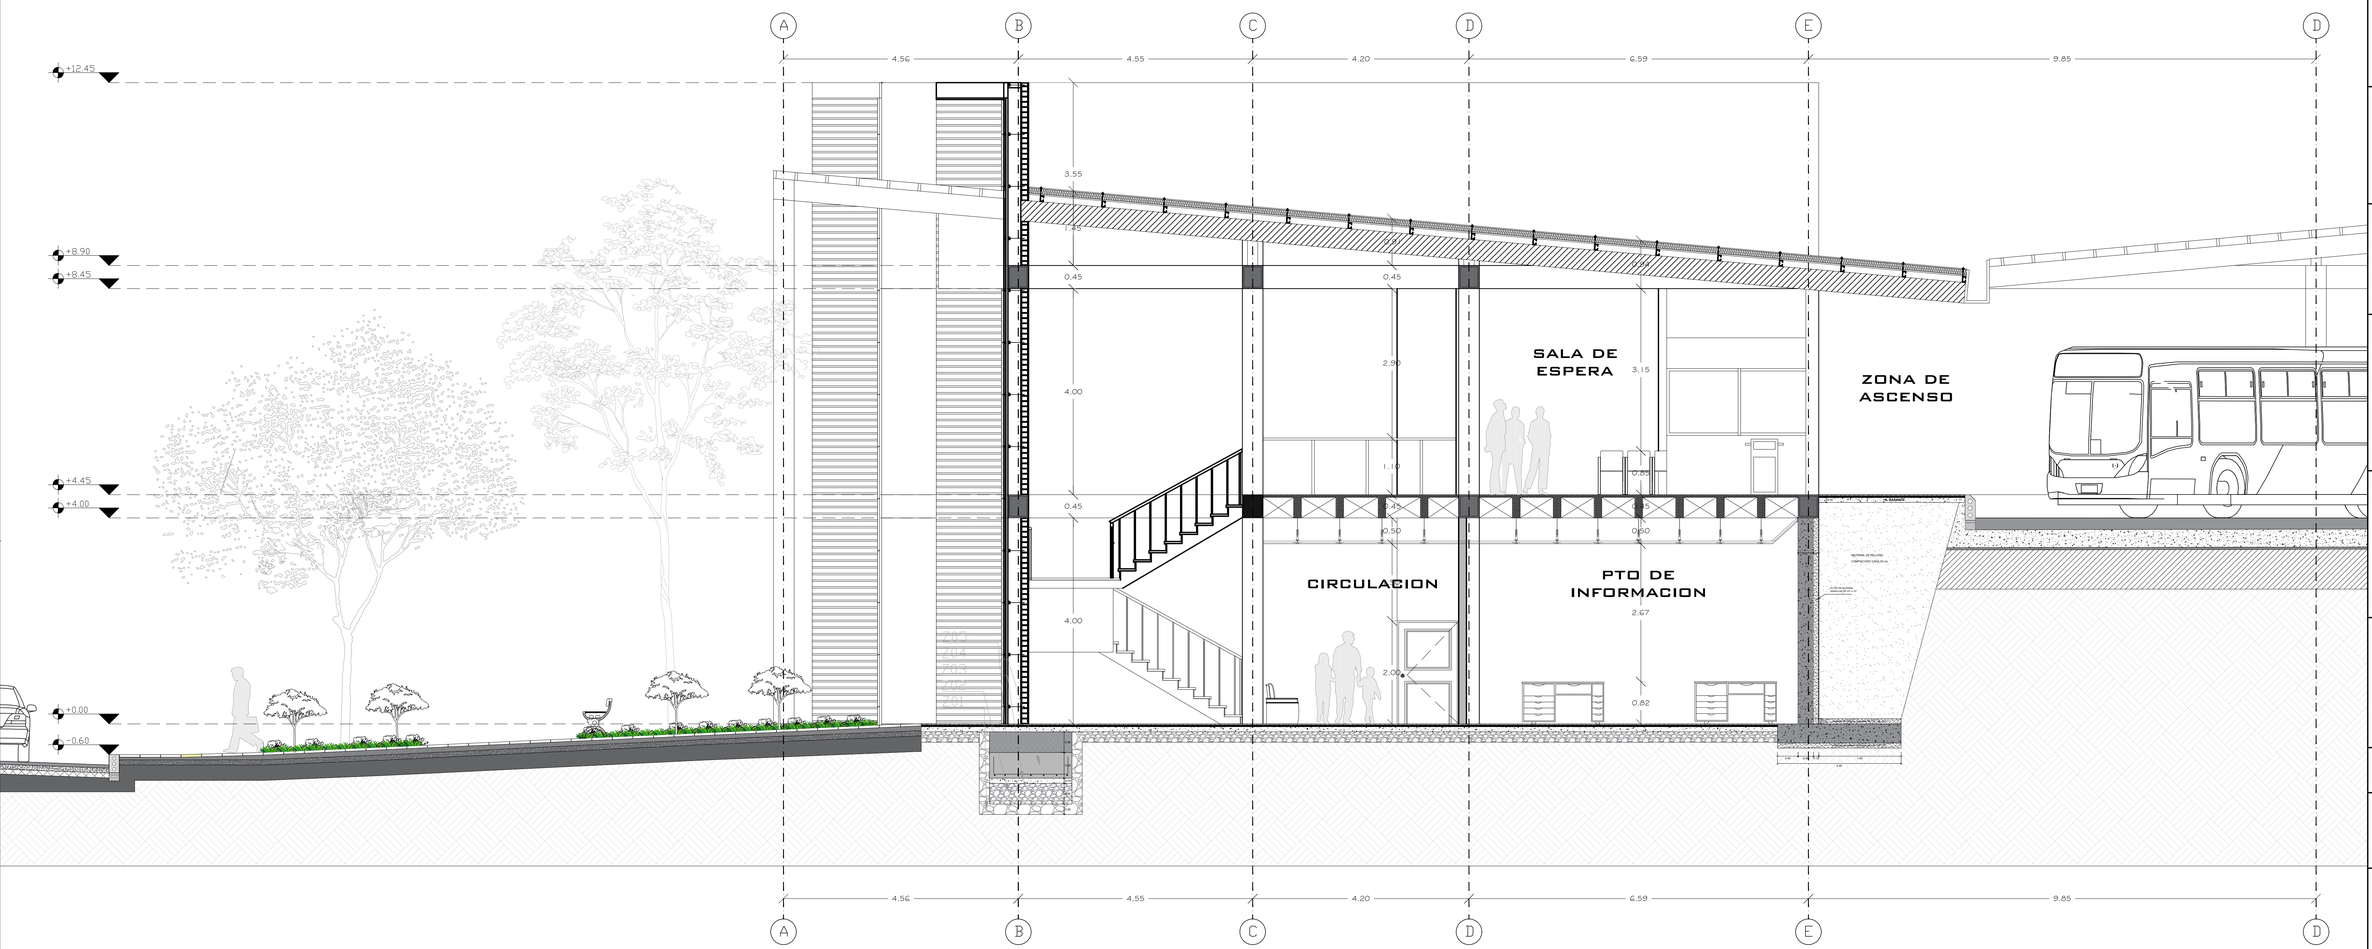

16 DE 11

PLANCHA No.

A-11

PLANO No.

UNIVERSIDAD SANTO TOMÁS

ASIGNATURA

TALLER 10

DOCENTES

ARQ GUSTAVO BAUTISTA

PROYECTO

TERMINAL DE TRANSPORTE CATEGORIA 4

ENTREGÓ

WILSON EMMANUEL BARRERA TORRES

COD. 2171272

LOCALIZACIÓN

Socorro Santander

OBSERVACIONES

N

CORTE A-A`

ESCALA	FECHA
INDICADAS	17/10/2023

PLANO No.	PLANCHA No.
A-11	11
	DE 16