


PREDIMENSIONAMIENTO ESTRUCTURAL


- Columnas 0,25 x 0,25
- ▬ Vigas 0,2 x 0,6
- ▬ Viguetas 0,12 x 0,6
- ⊠ Zapatas 0,9 x 0,9

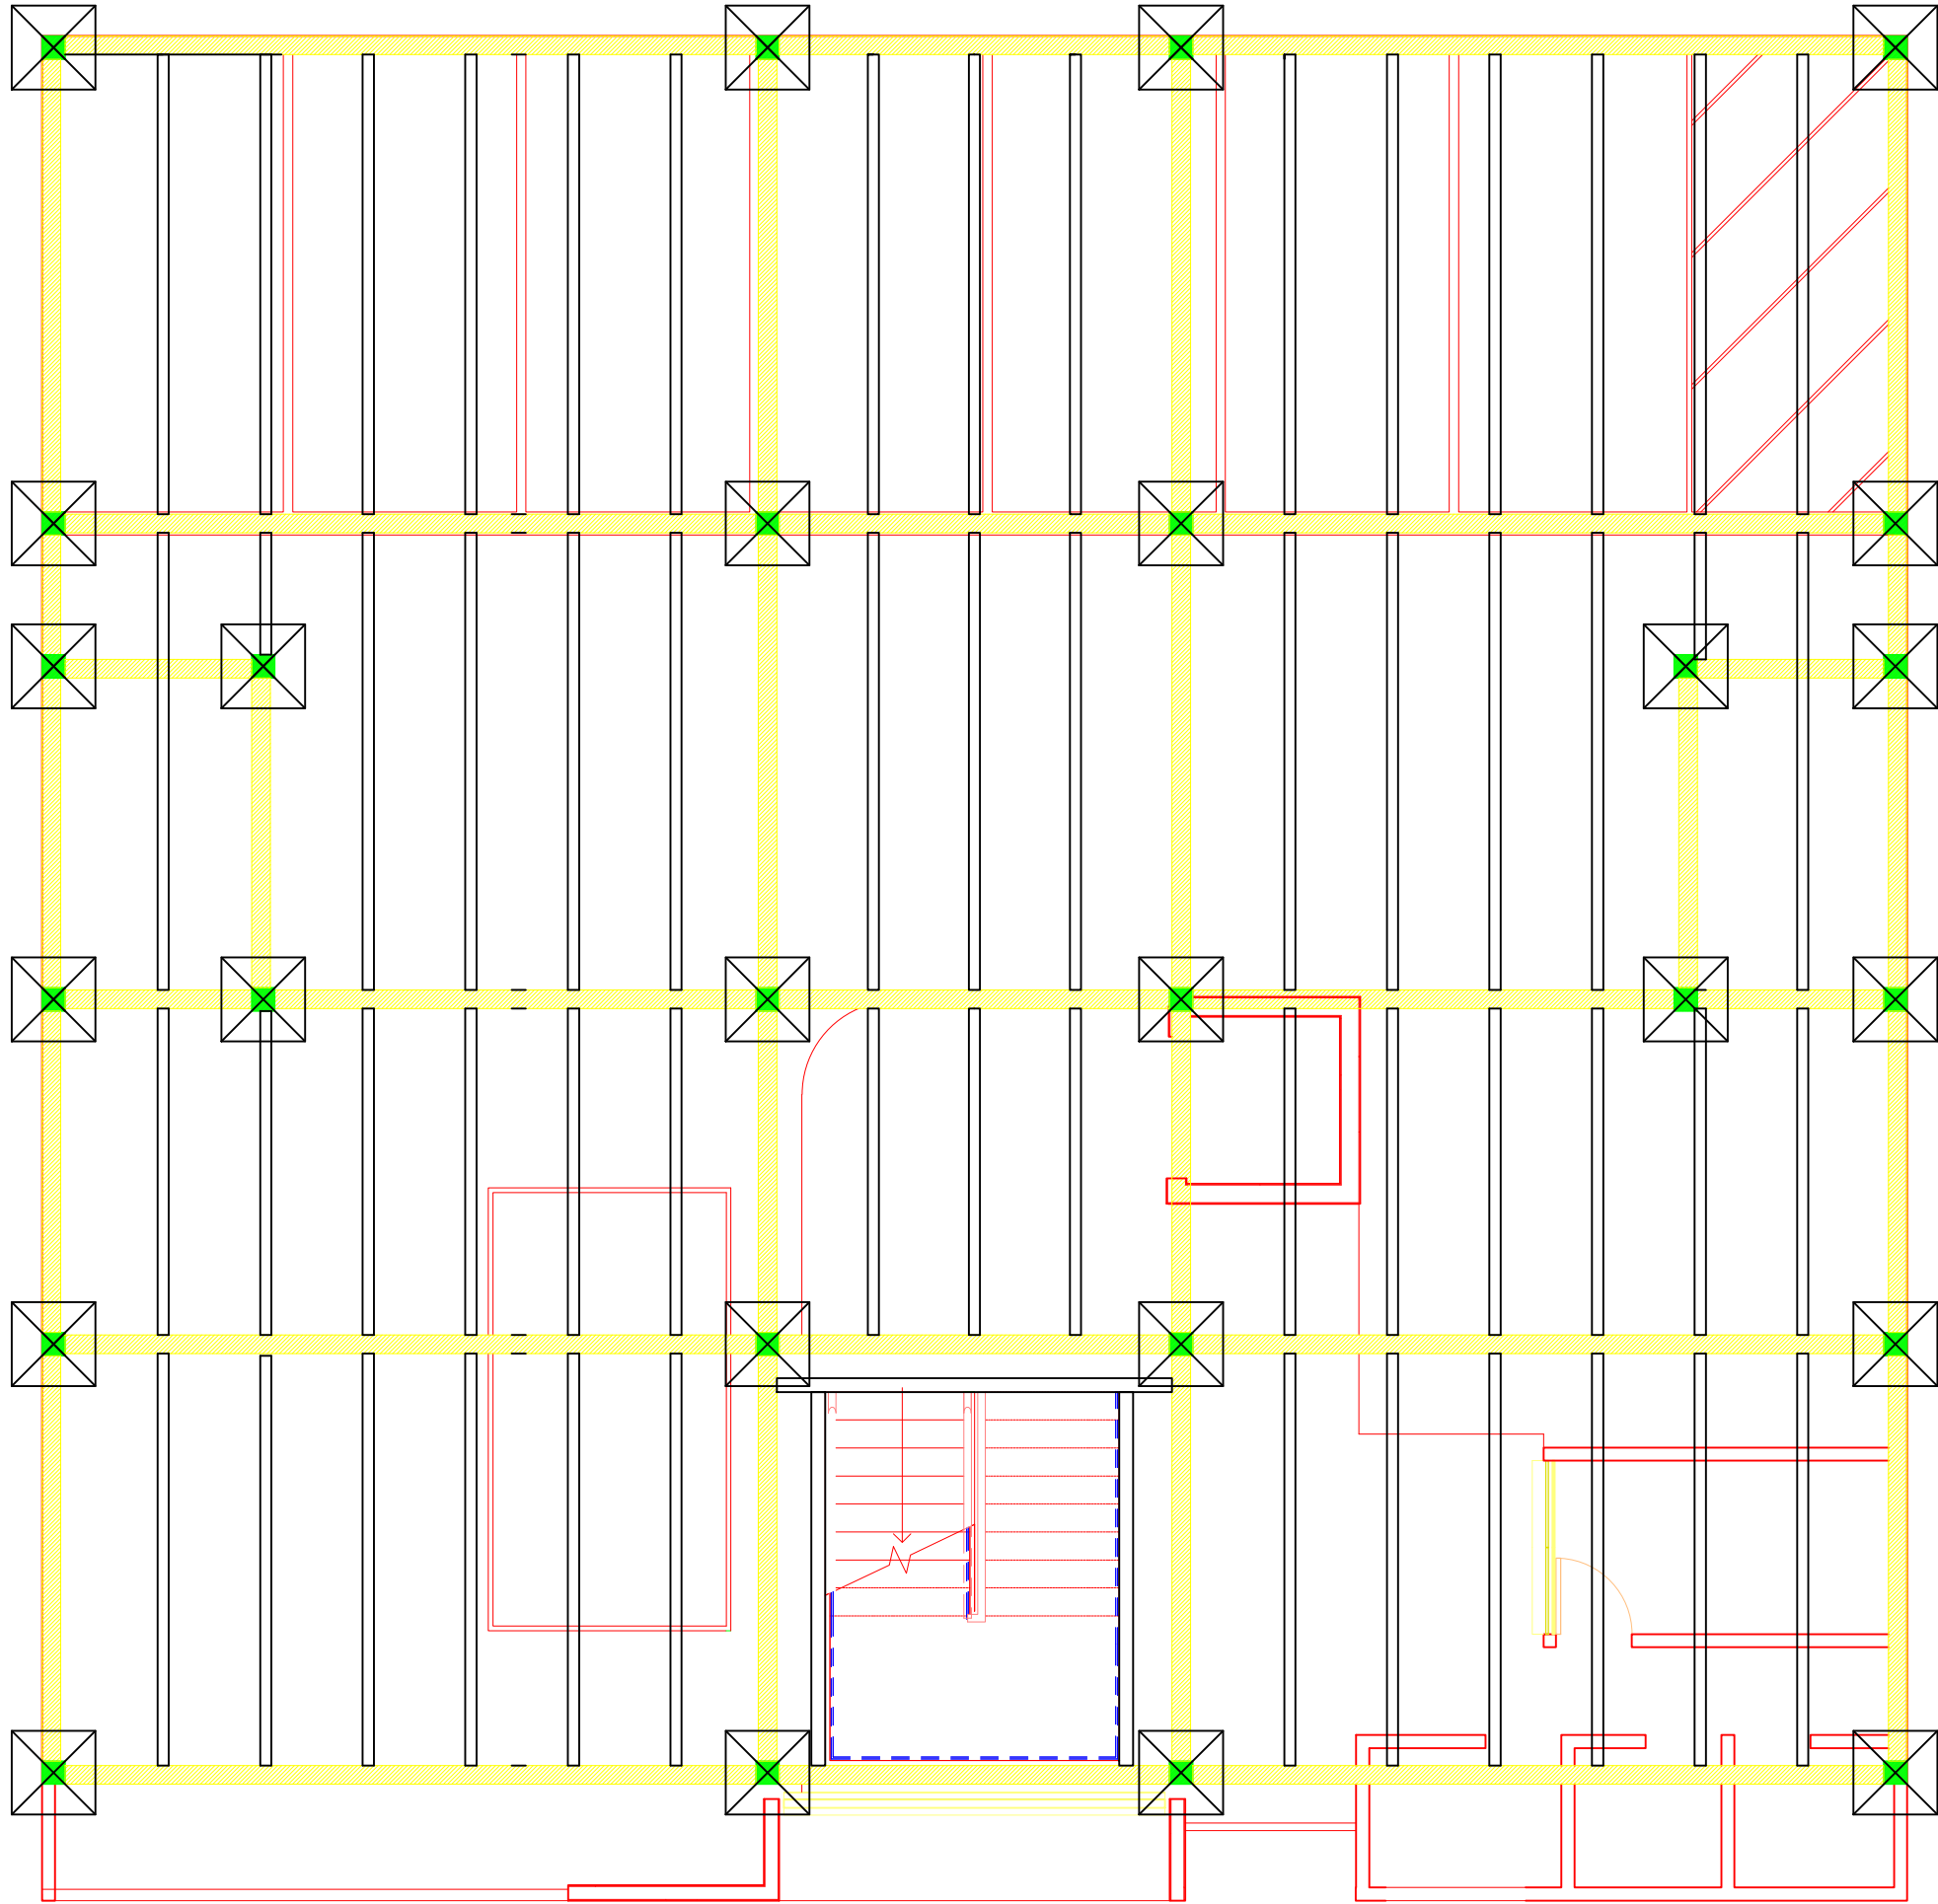

PLANTA DE PARQUEADEROS

PREDIMENSIONAMIENTO ESTRUCTURAL

- Columnas 0,25 x 0,25
- ▬ Vigas 0,2 x 0,6
- ▬ Viguetas 0,12 x 0,6
- ⊠ Zapatas 0,9 x 0,9

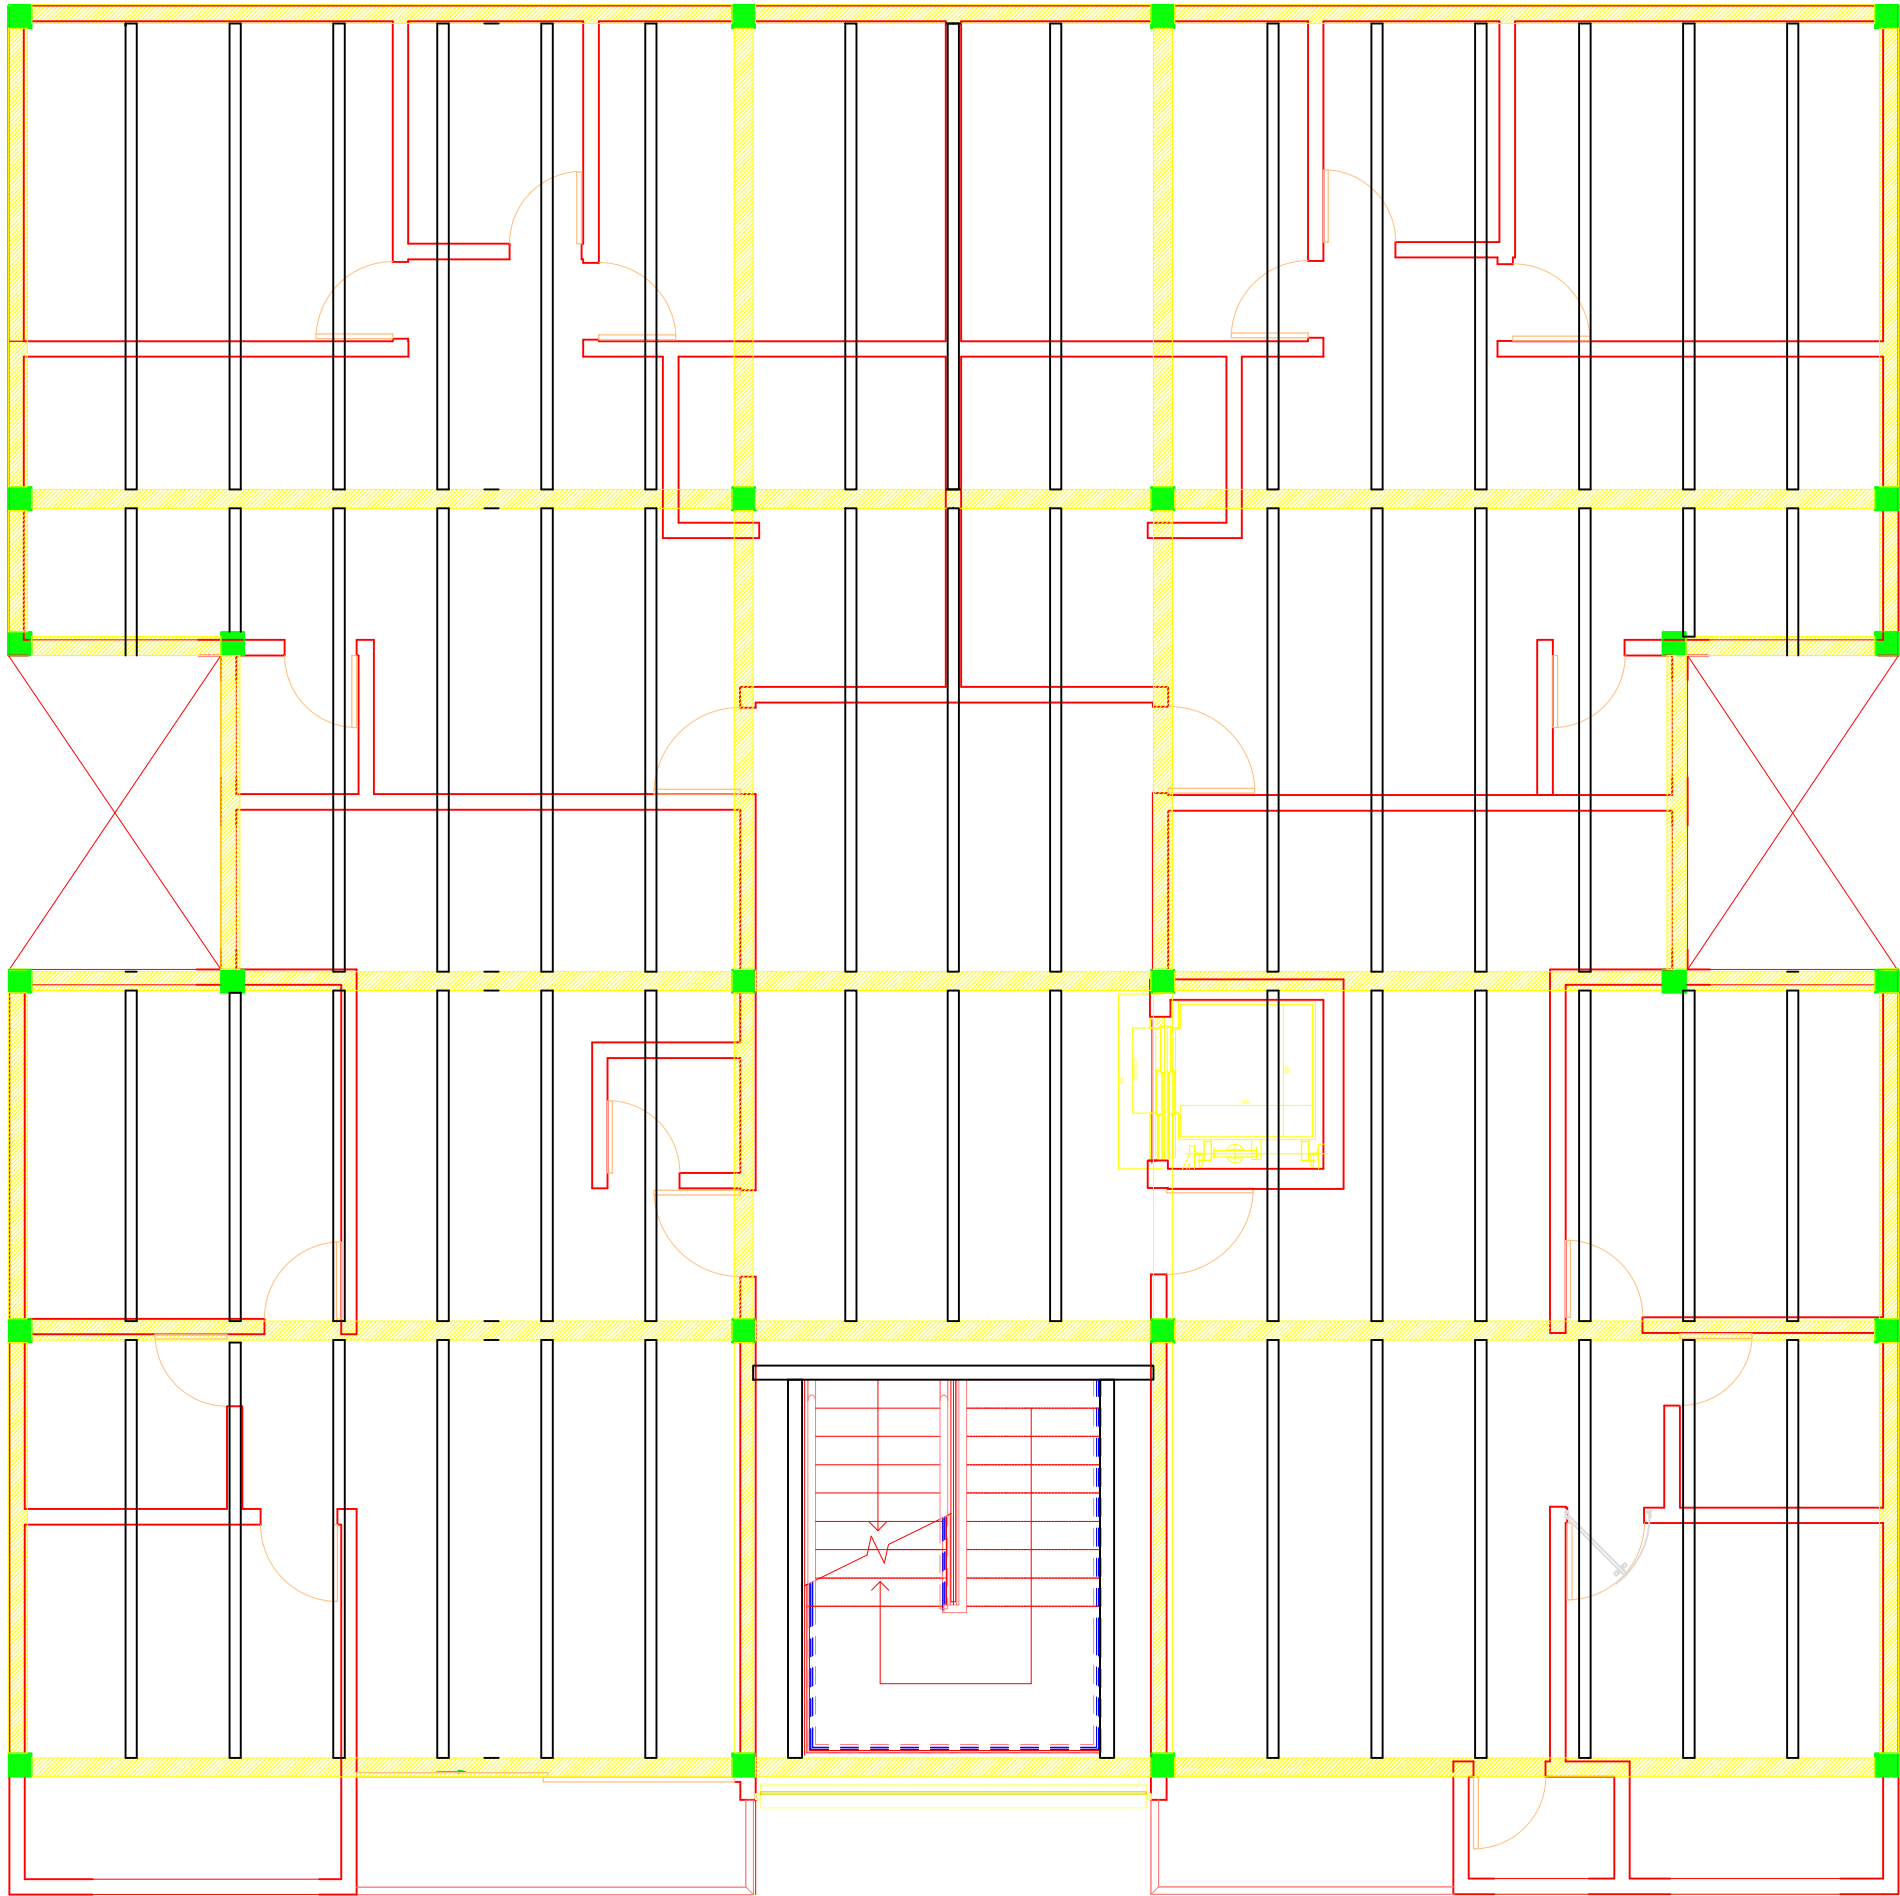

PLANTA TIPO