


LOCALIZACION





LUGAR	DISTANCIA KM	TIEMPO MINUTOS
ESTACION LA PLAZUELA PARQUE NACIONAL DEL CHICAMOCHA	18	20
MERCADO CAMPESINO- CLUB ACUARELA	9	10
PEAJE- LA PUNTA	35	30
A LA VIA PRINCIPAL	4	5

TOPOGRAFIA Y VIAS DE ACCESO

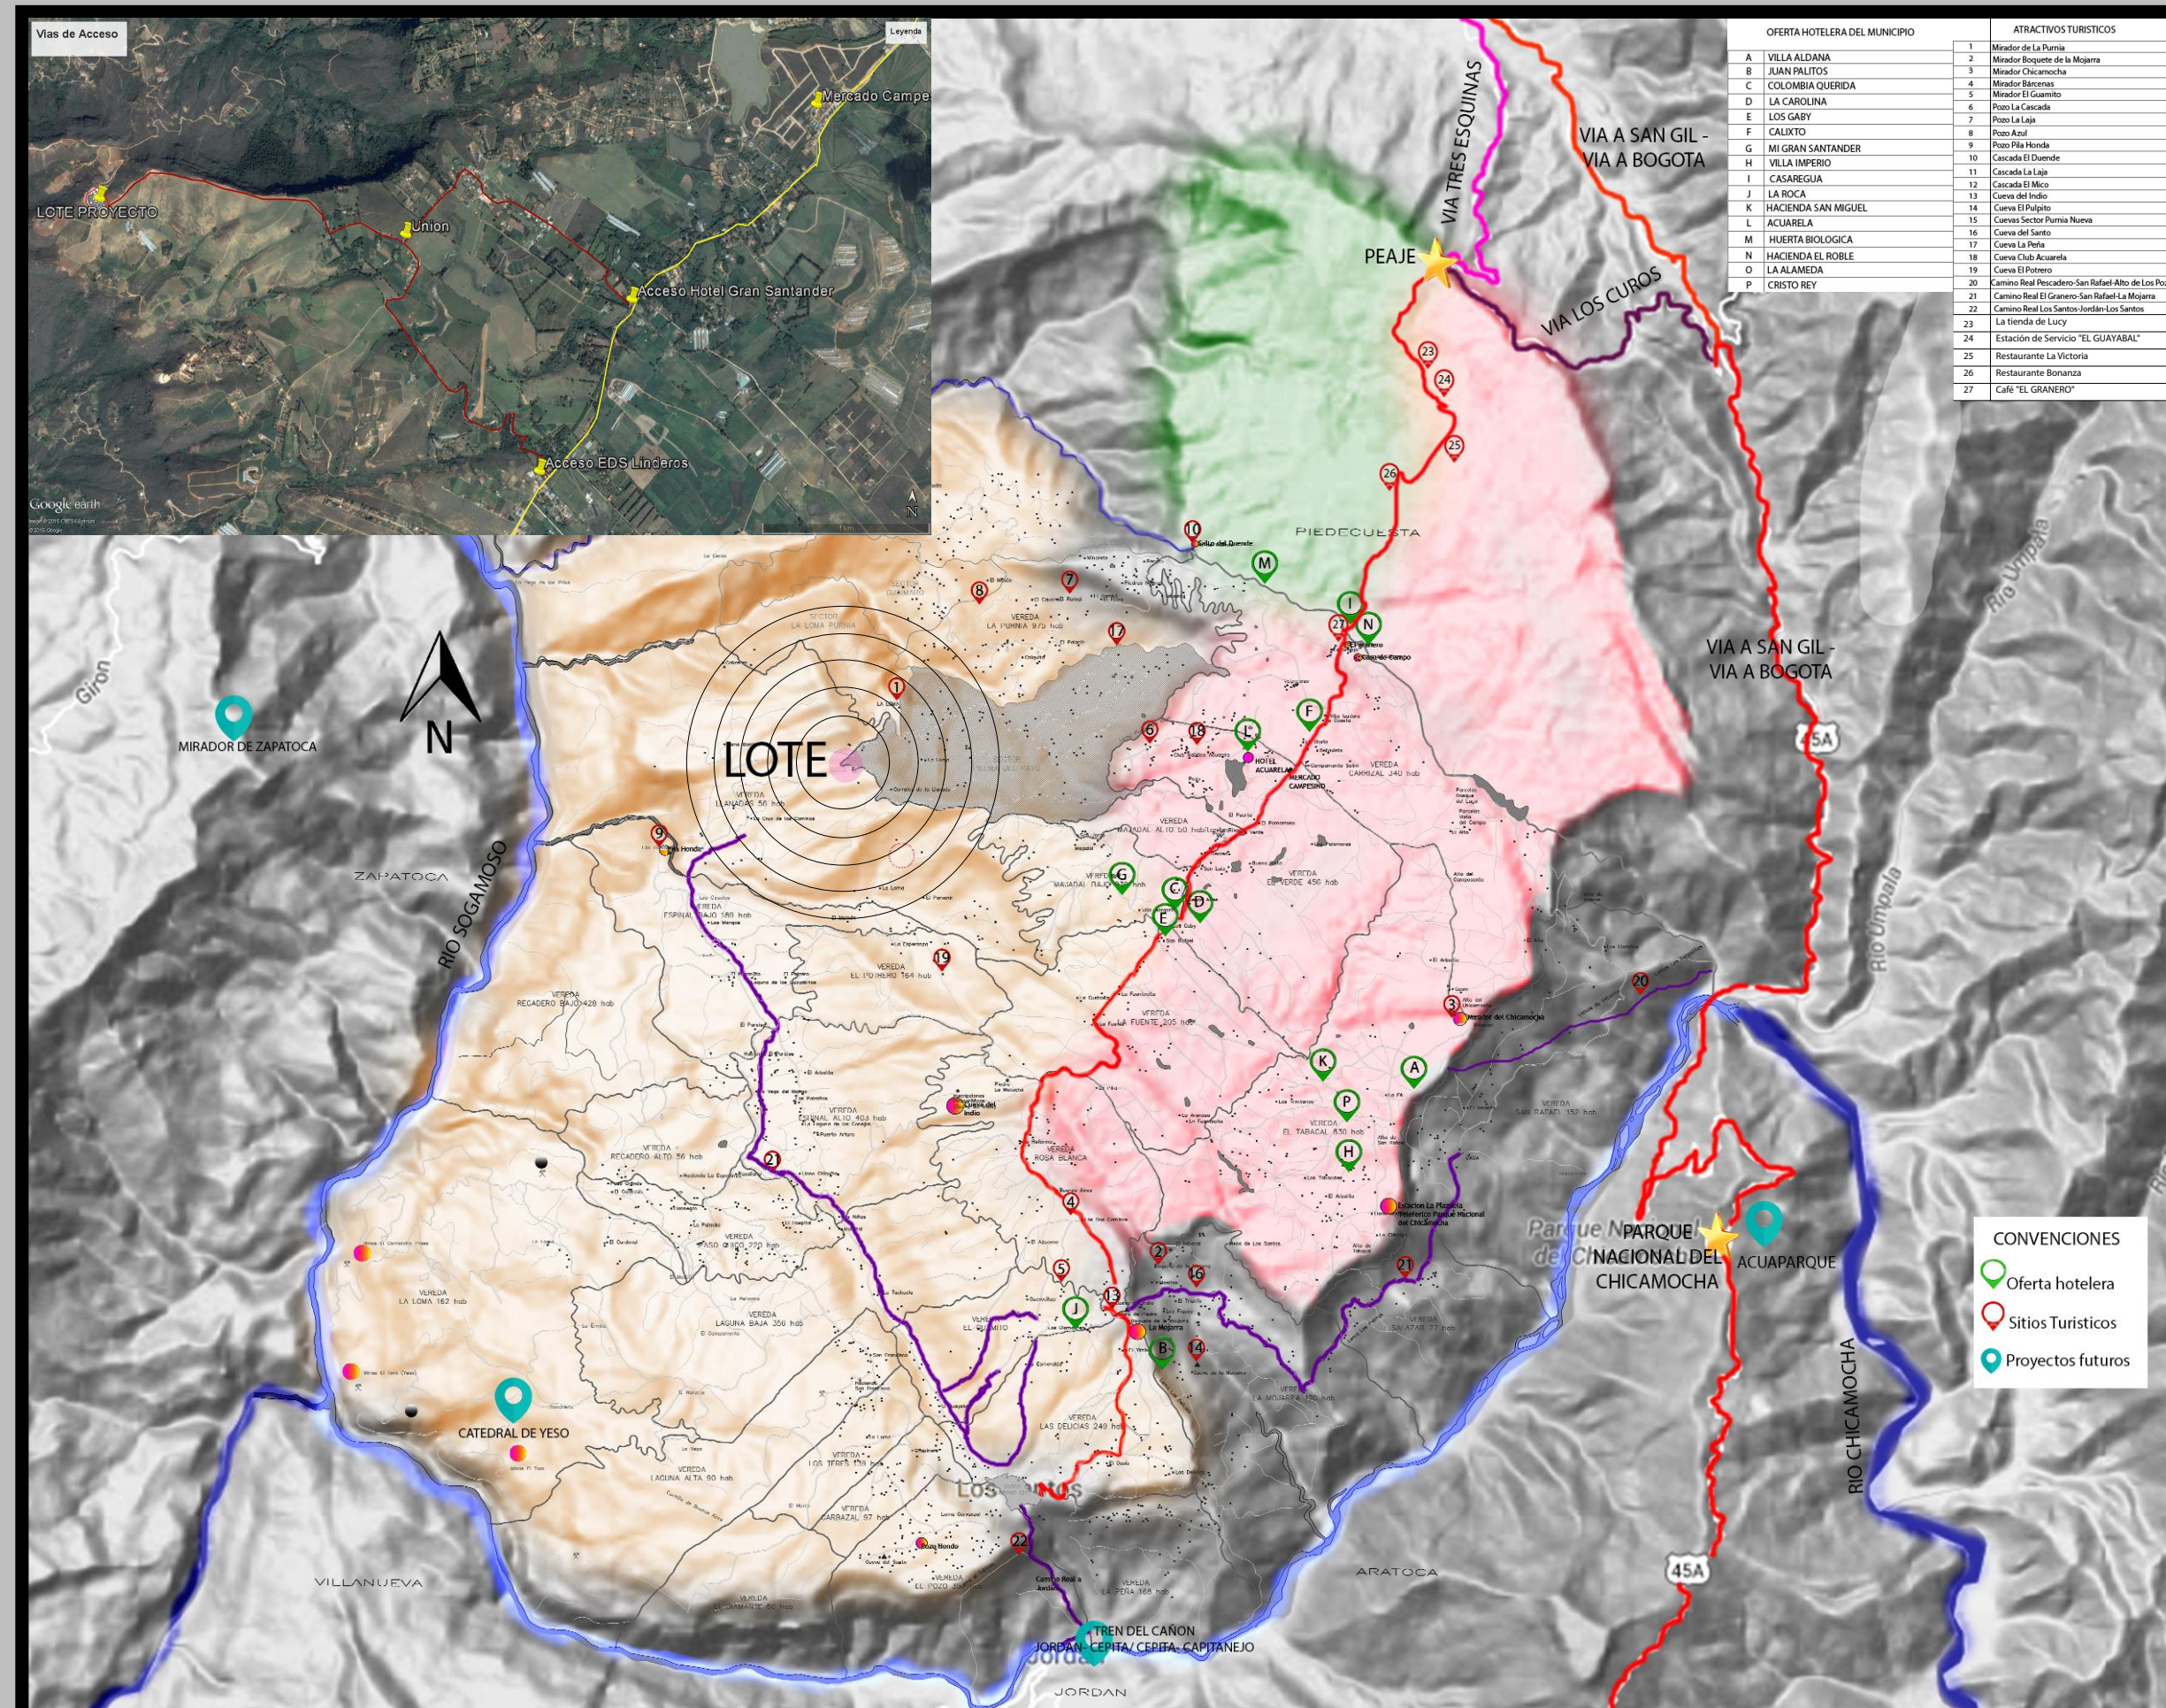

LOTE

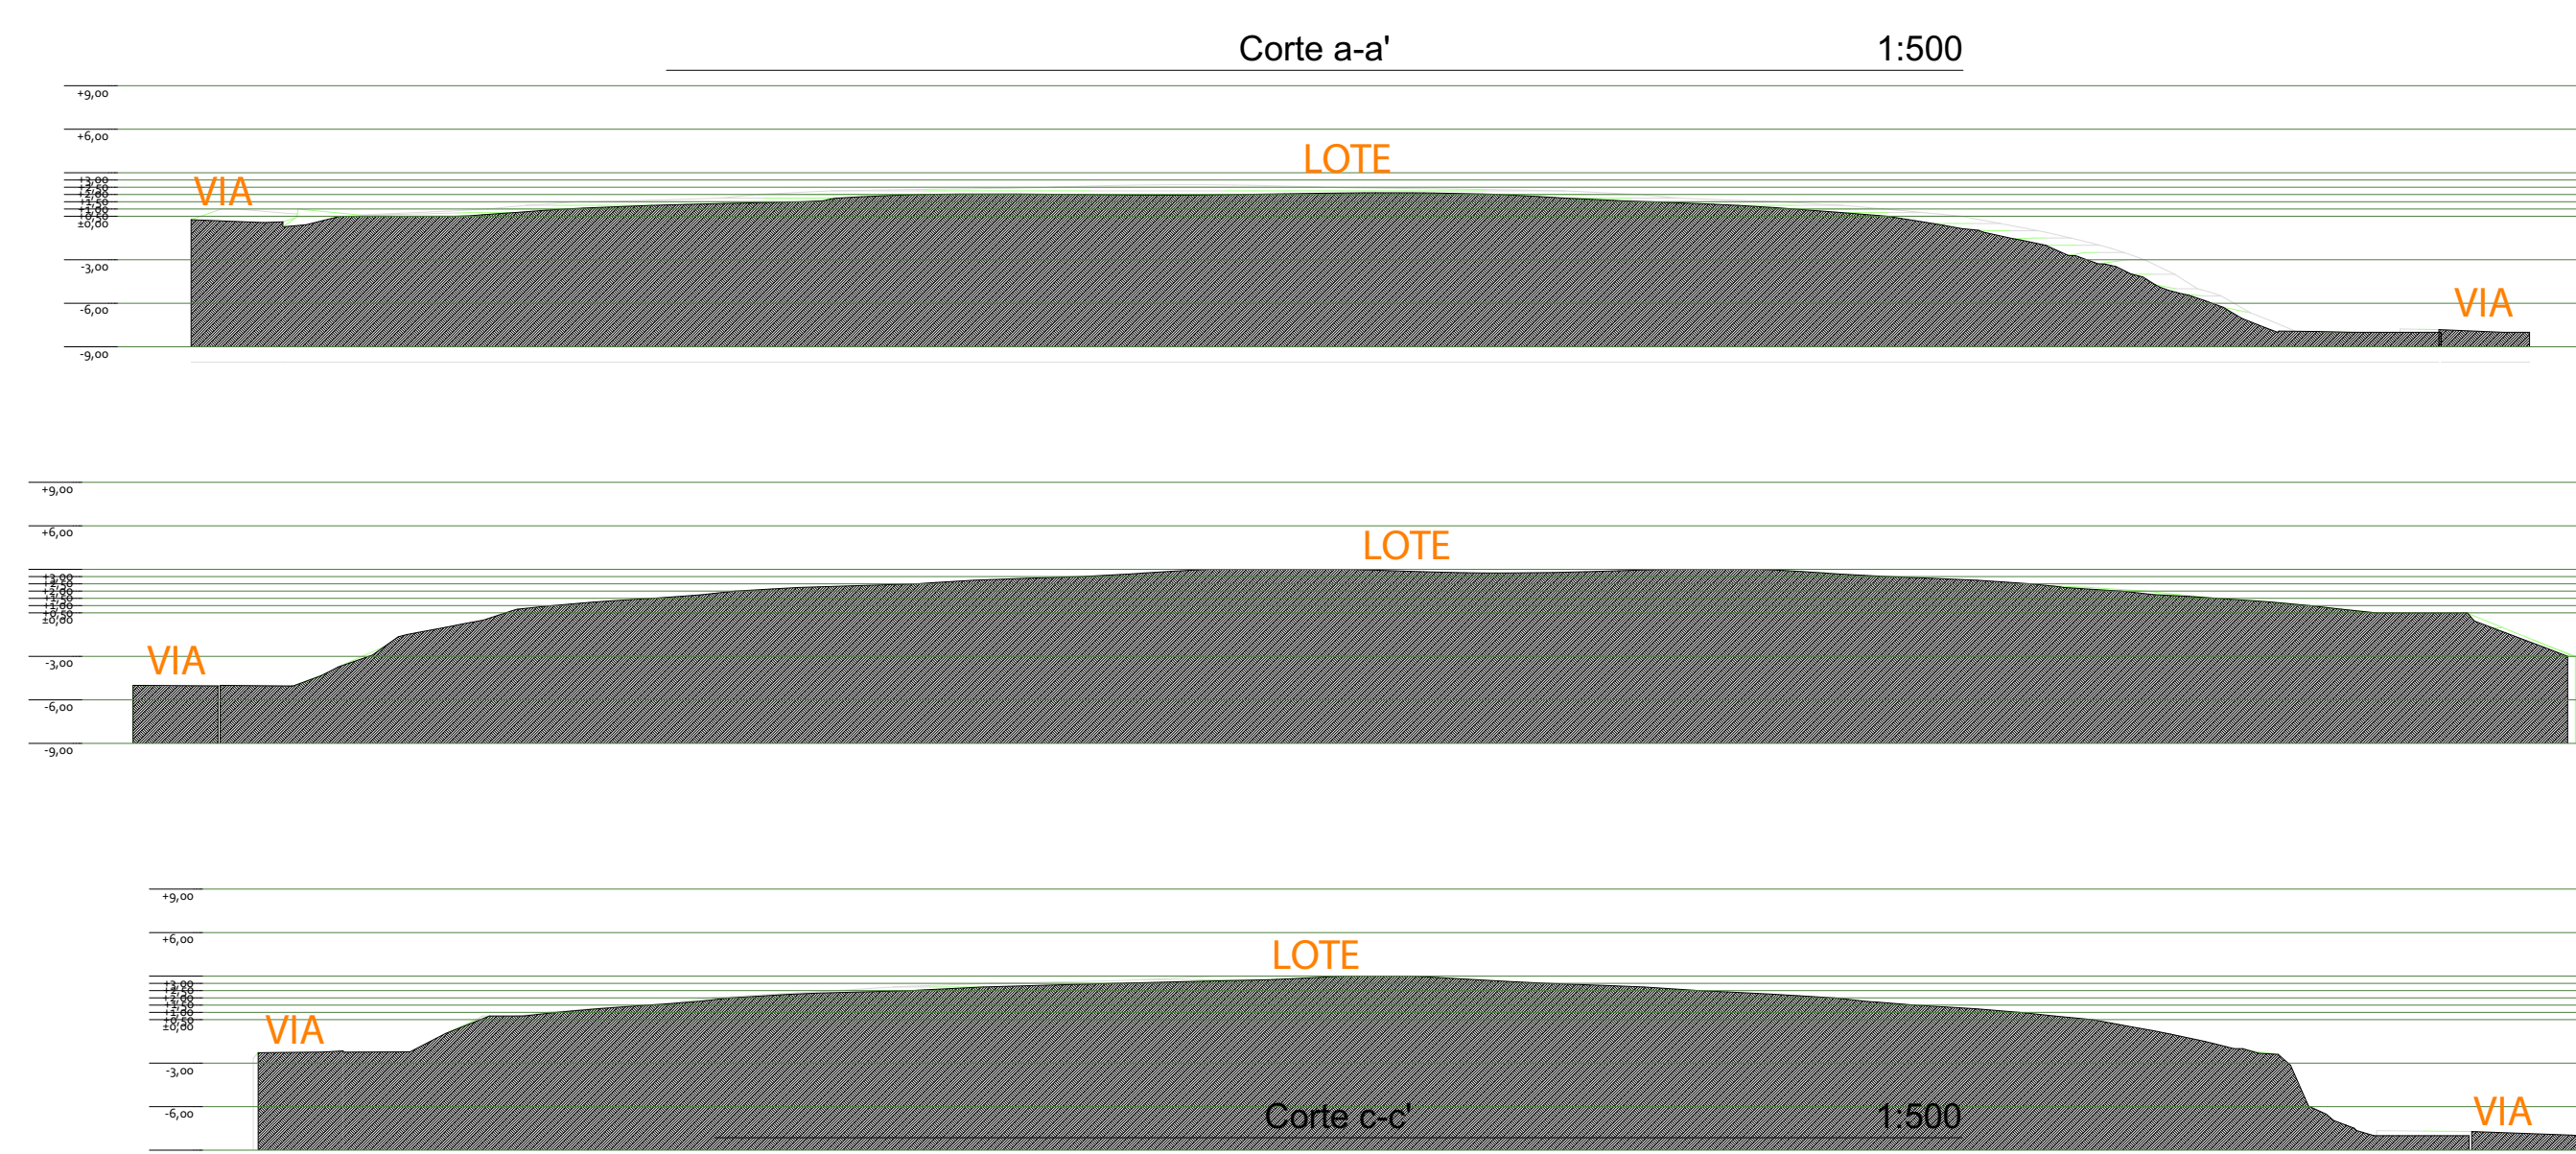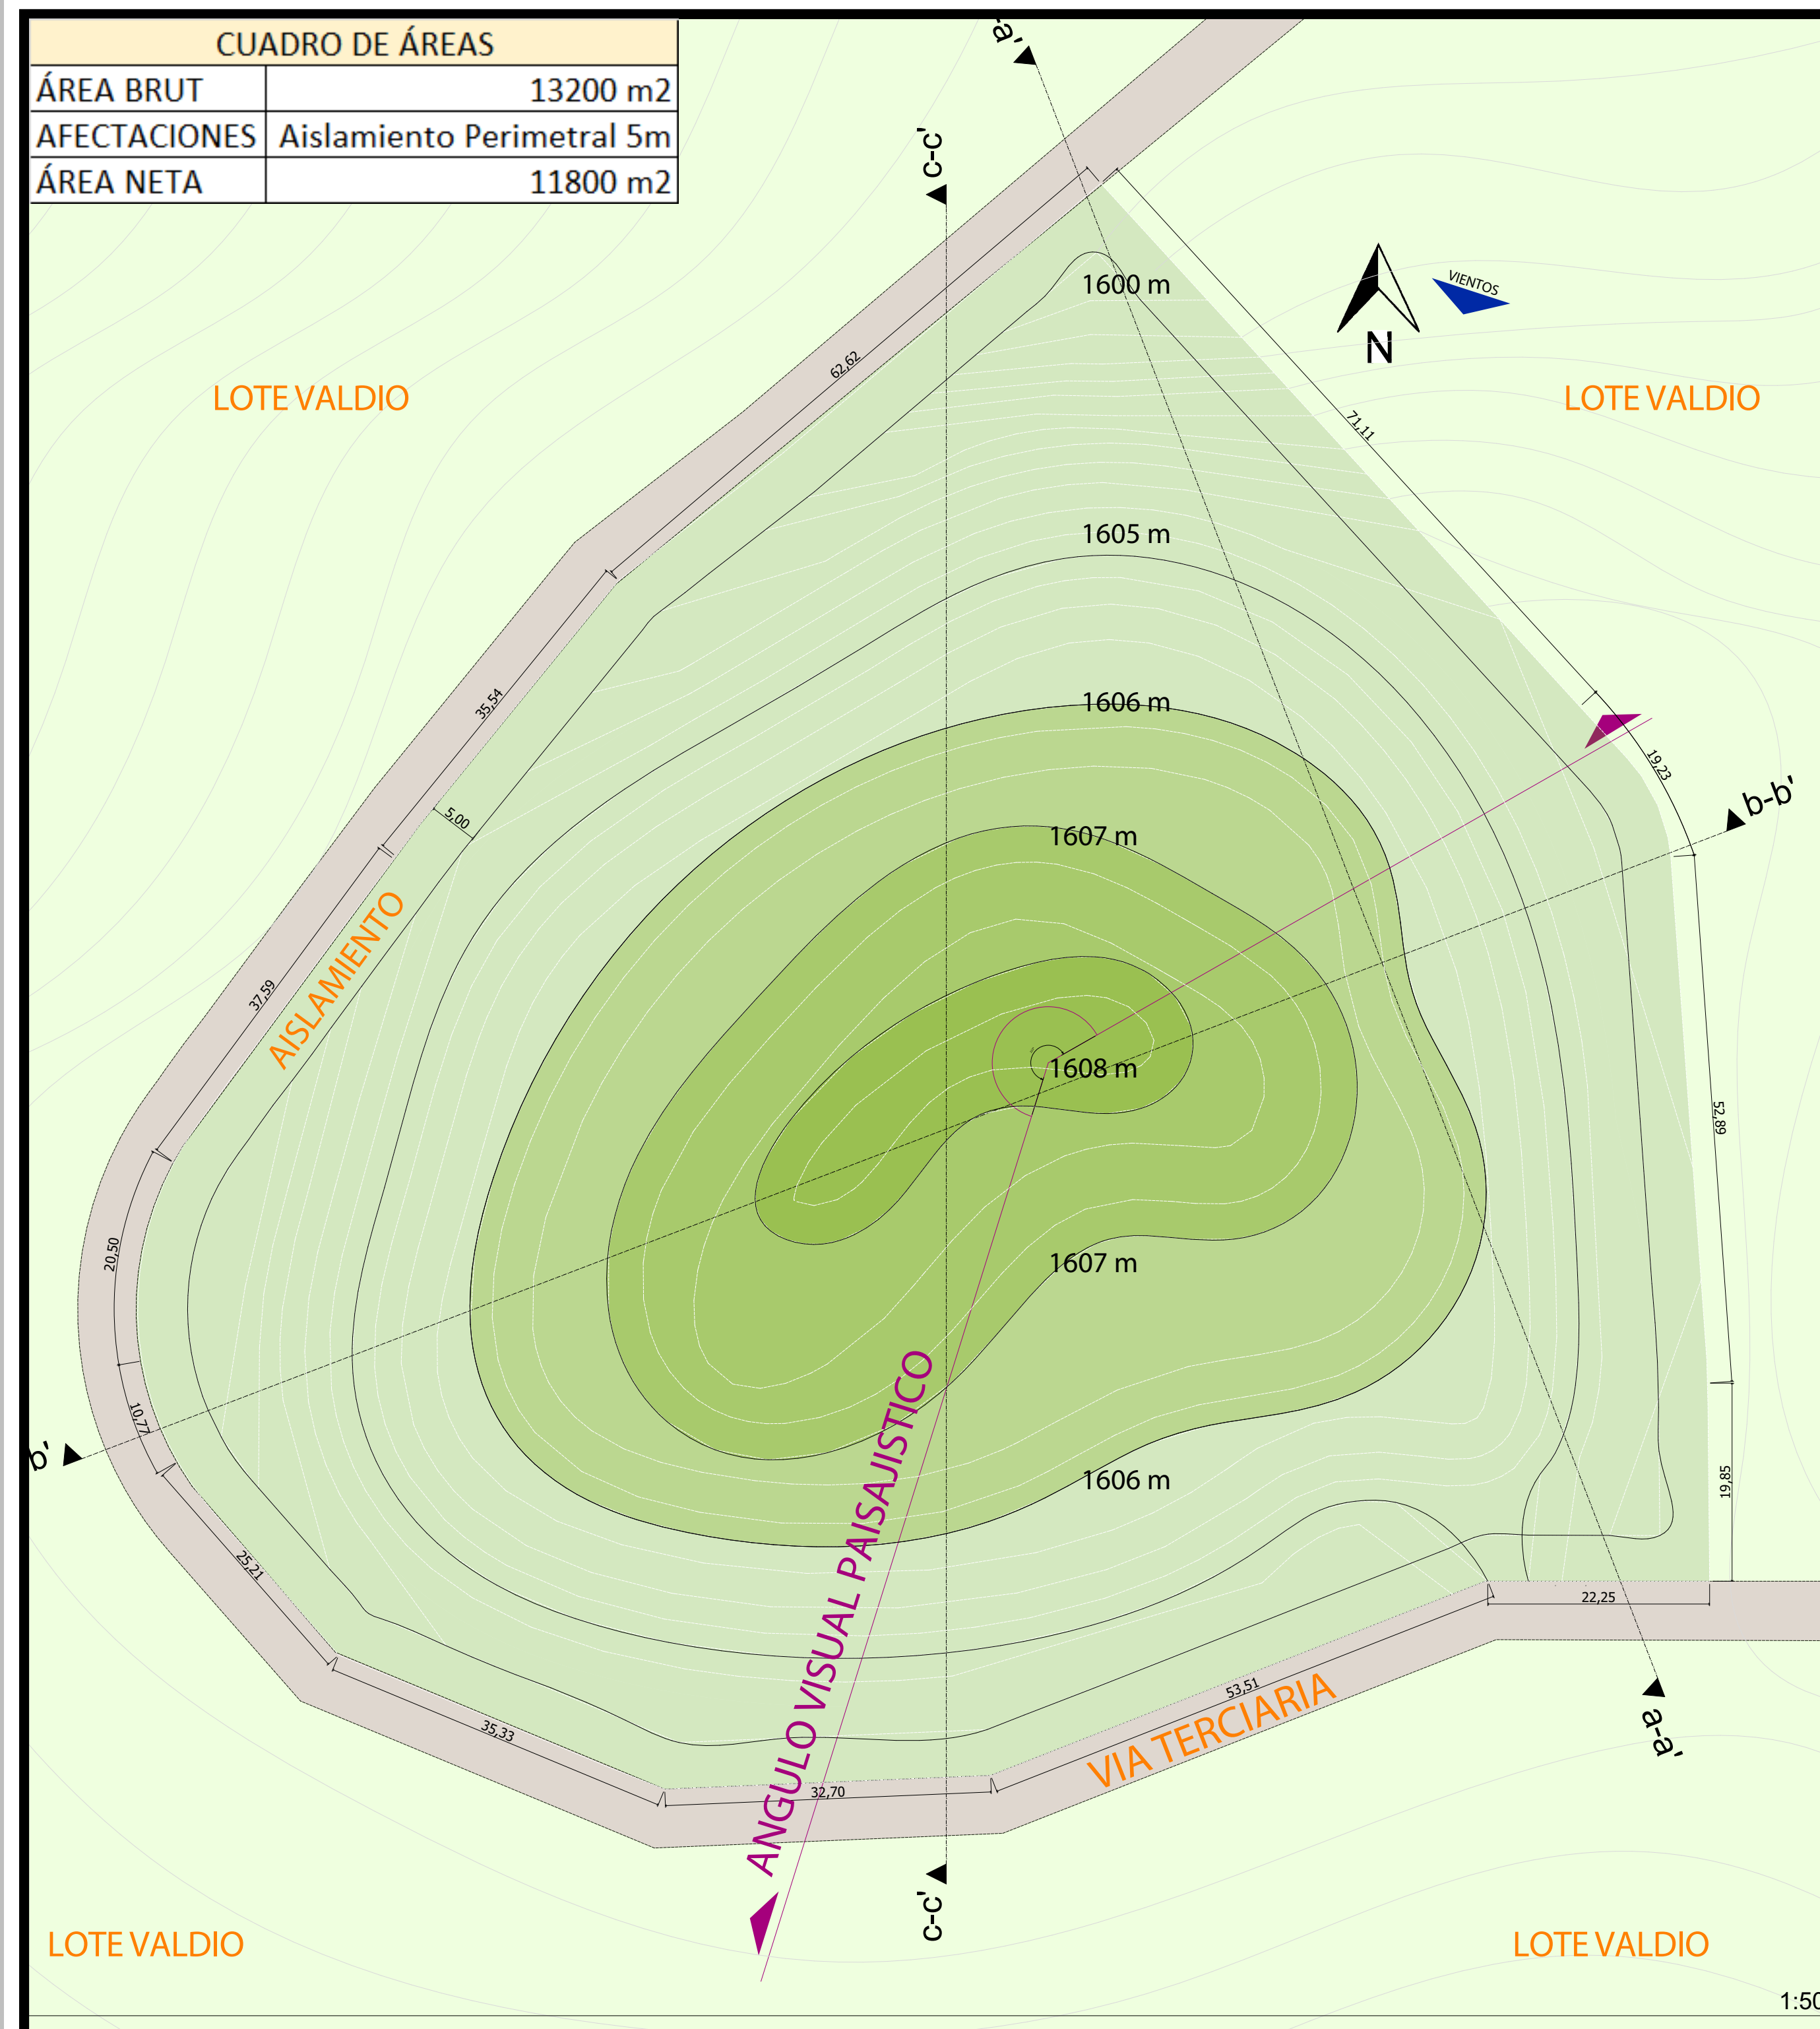



AFECTACIONES



REGISTRO FOTOGRAFICO



VISUALES DEL PROYECTO

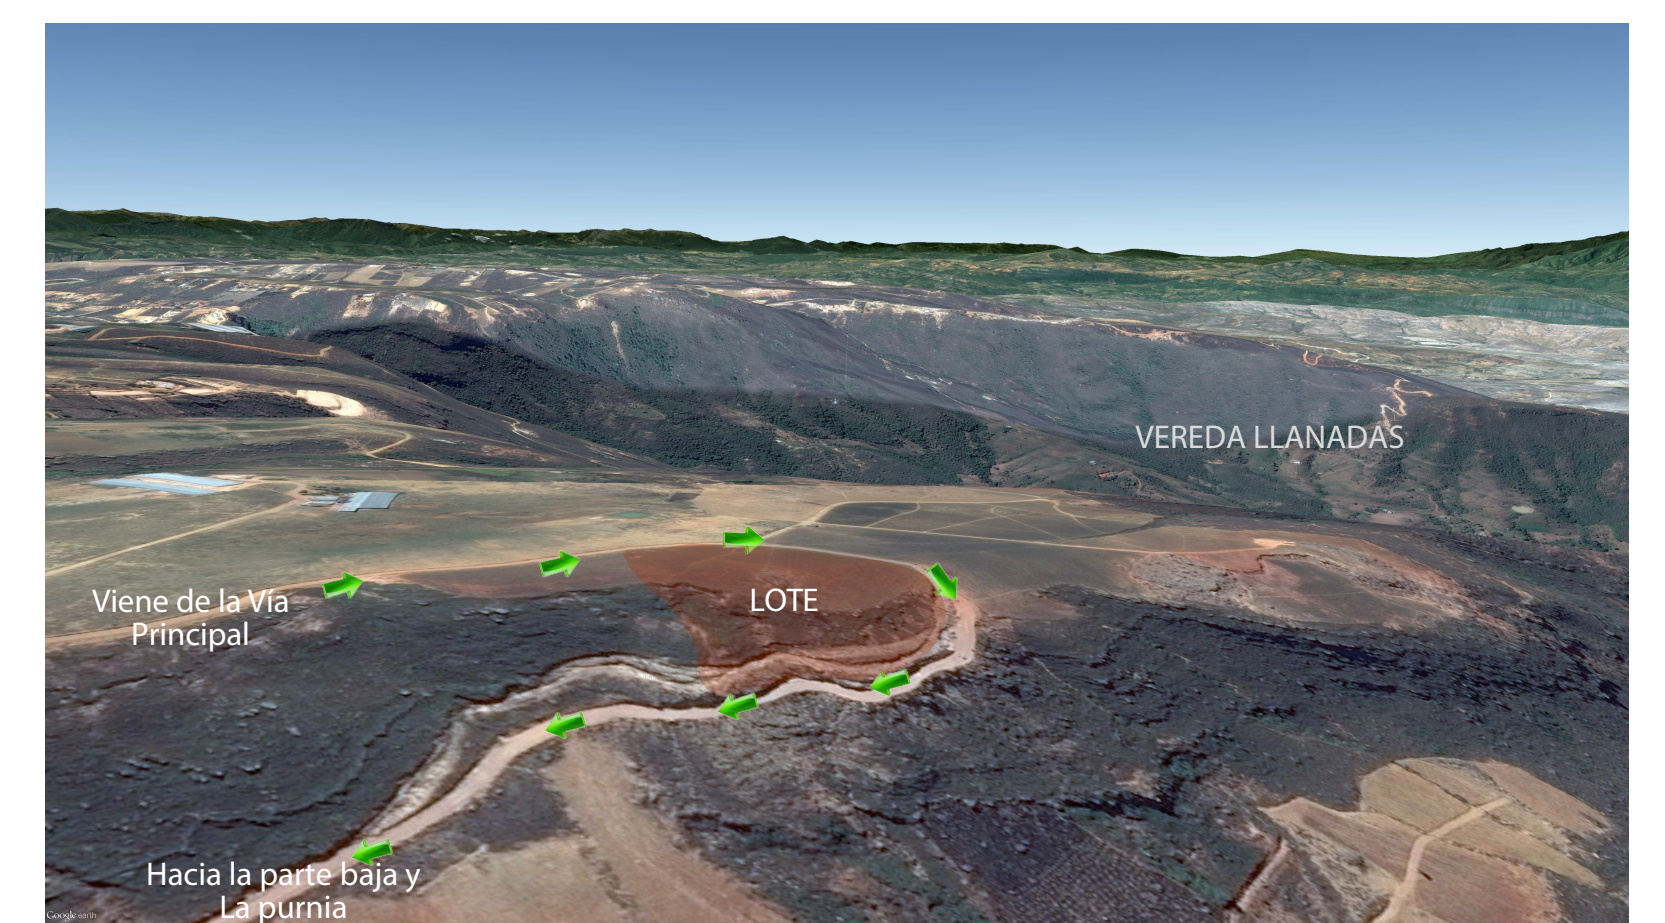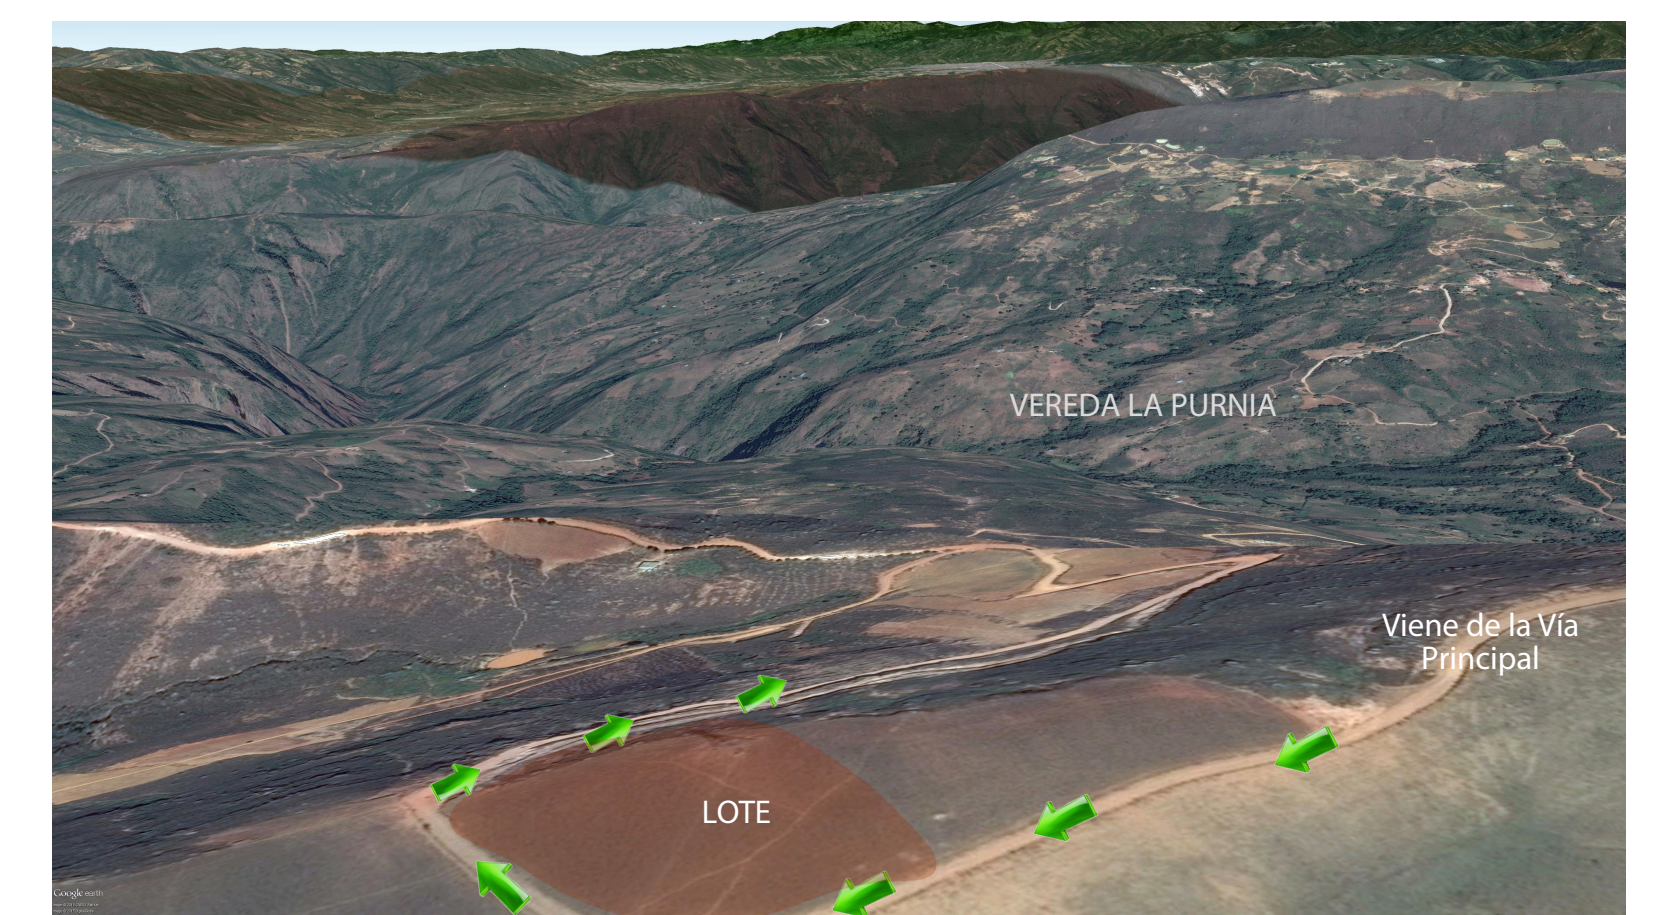

UNIVERSIDAD SANTO TOMAS DE AQUINO
FACULTAD DE ARQUITECTURA
II SEMESTRE DE 2015
PROYECTO DE GRADO

HOTEL RURAL EN LOS SANTOS, SANTANDER.

CONTENIDO: MEMORIA 4

ESCALA: N/A

PLANO N°: 7 DE: 22

PRESENTADO POR: JIMENA MARIA VARGAS SALCEDO
DIRECTOR: ARQ. FABIO LIZCANO
SUSTENTACIÓN FINAL
FECHA: NOVIEMBRE DE 2015