
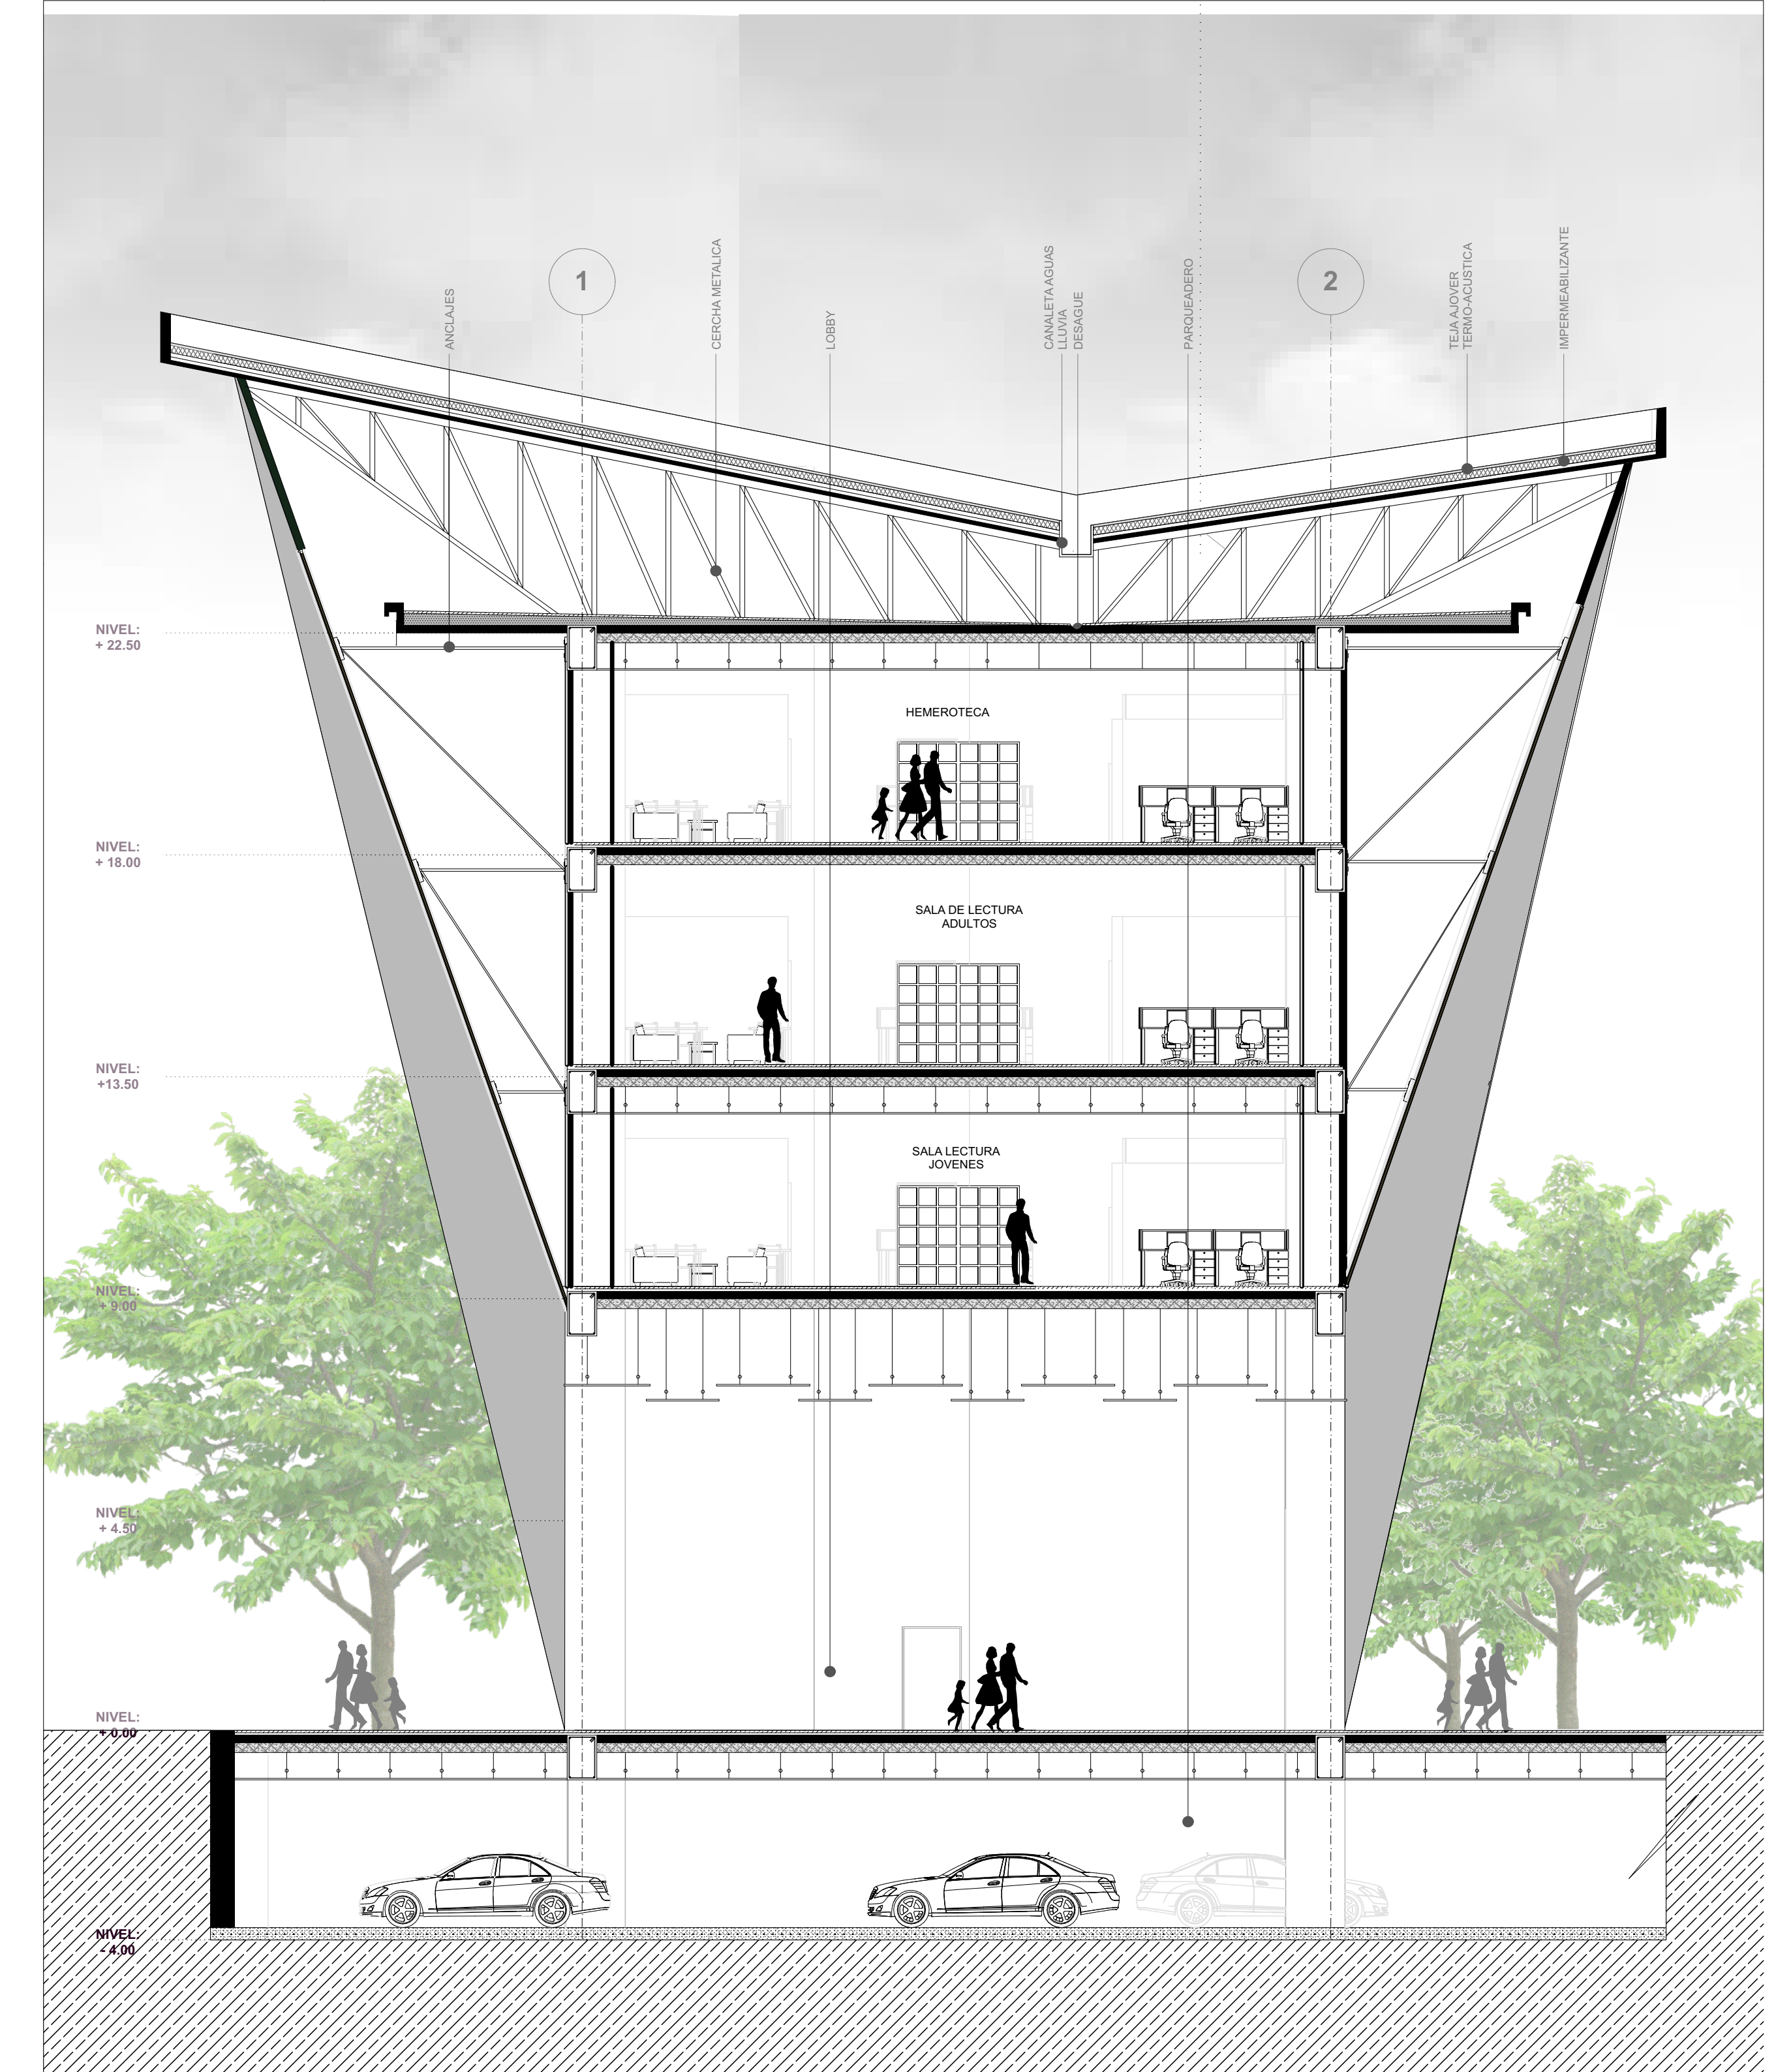
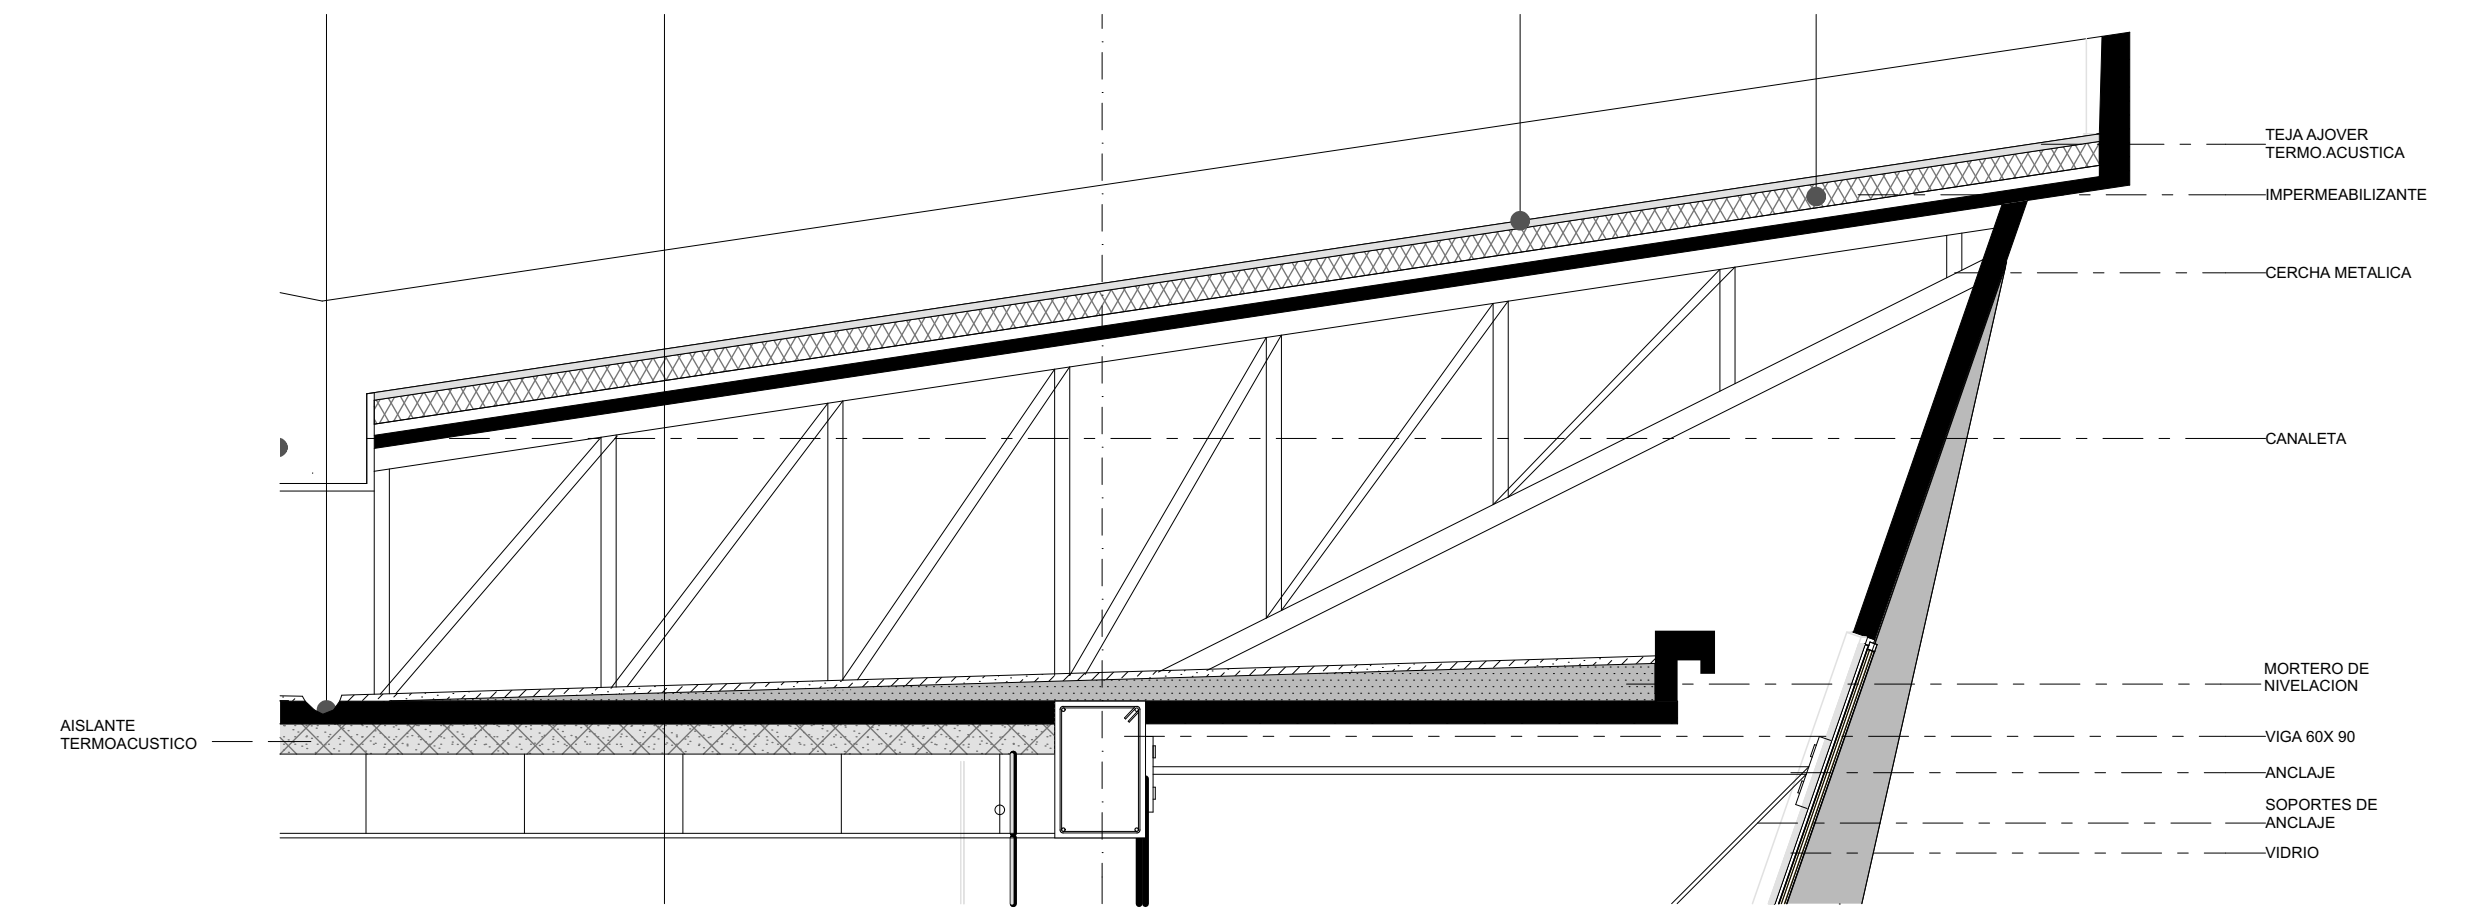


DETALLES CONSTRUCTIVOS esc. 1-50

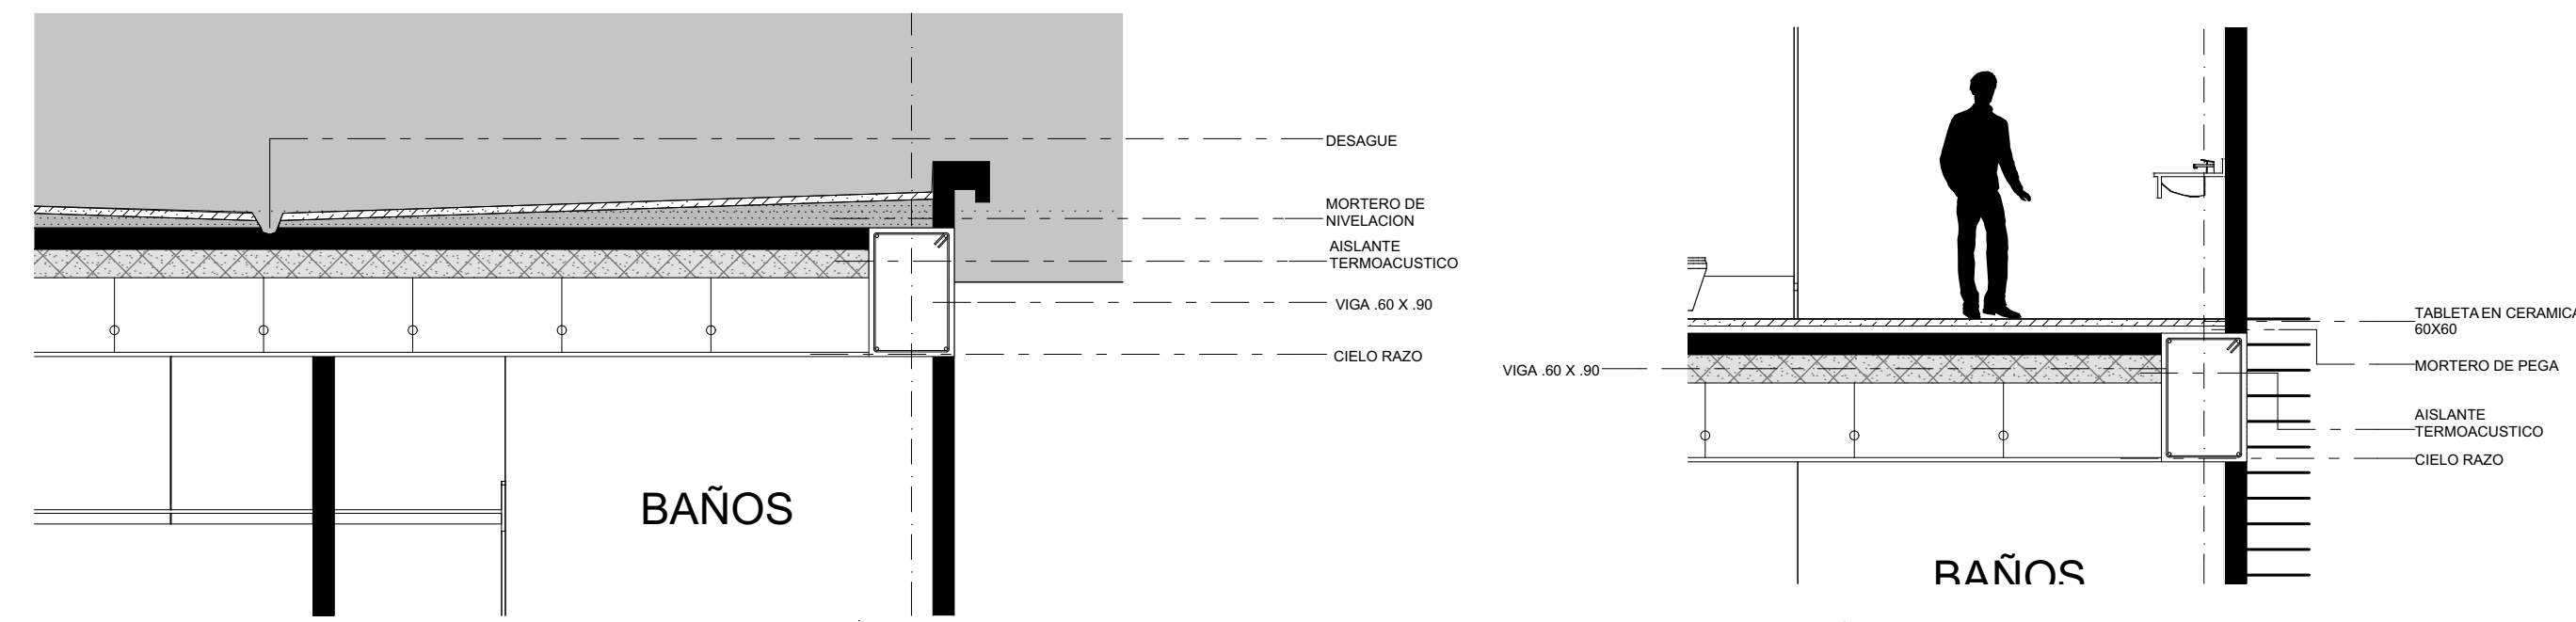

UNIVERSIDAD SANTO TOMAS
FACULTAD DE ARQUITECTURA

PROYECTO DE
GRADO:

BIBLIOTECA PUBLICA PARA LA
COMUNA 7 DE BUCARAMANGA

ALUMNO: CARLOS ANDRES PEREZ SILVA

ESCALA: 1:100

FECHA: 13/02/2017