



DETALLE D-3, ENTREPISO EN ZONAS HUMEDAS

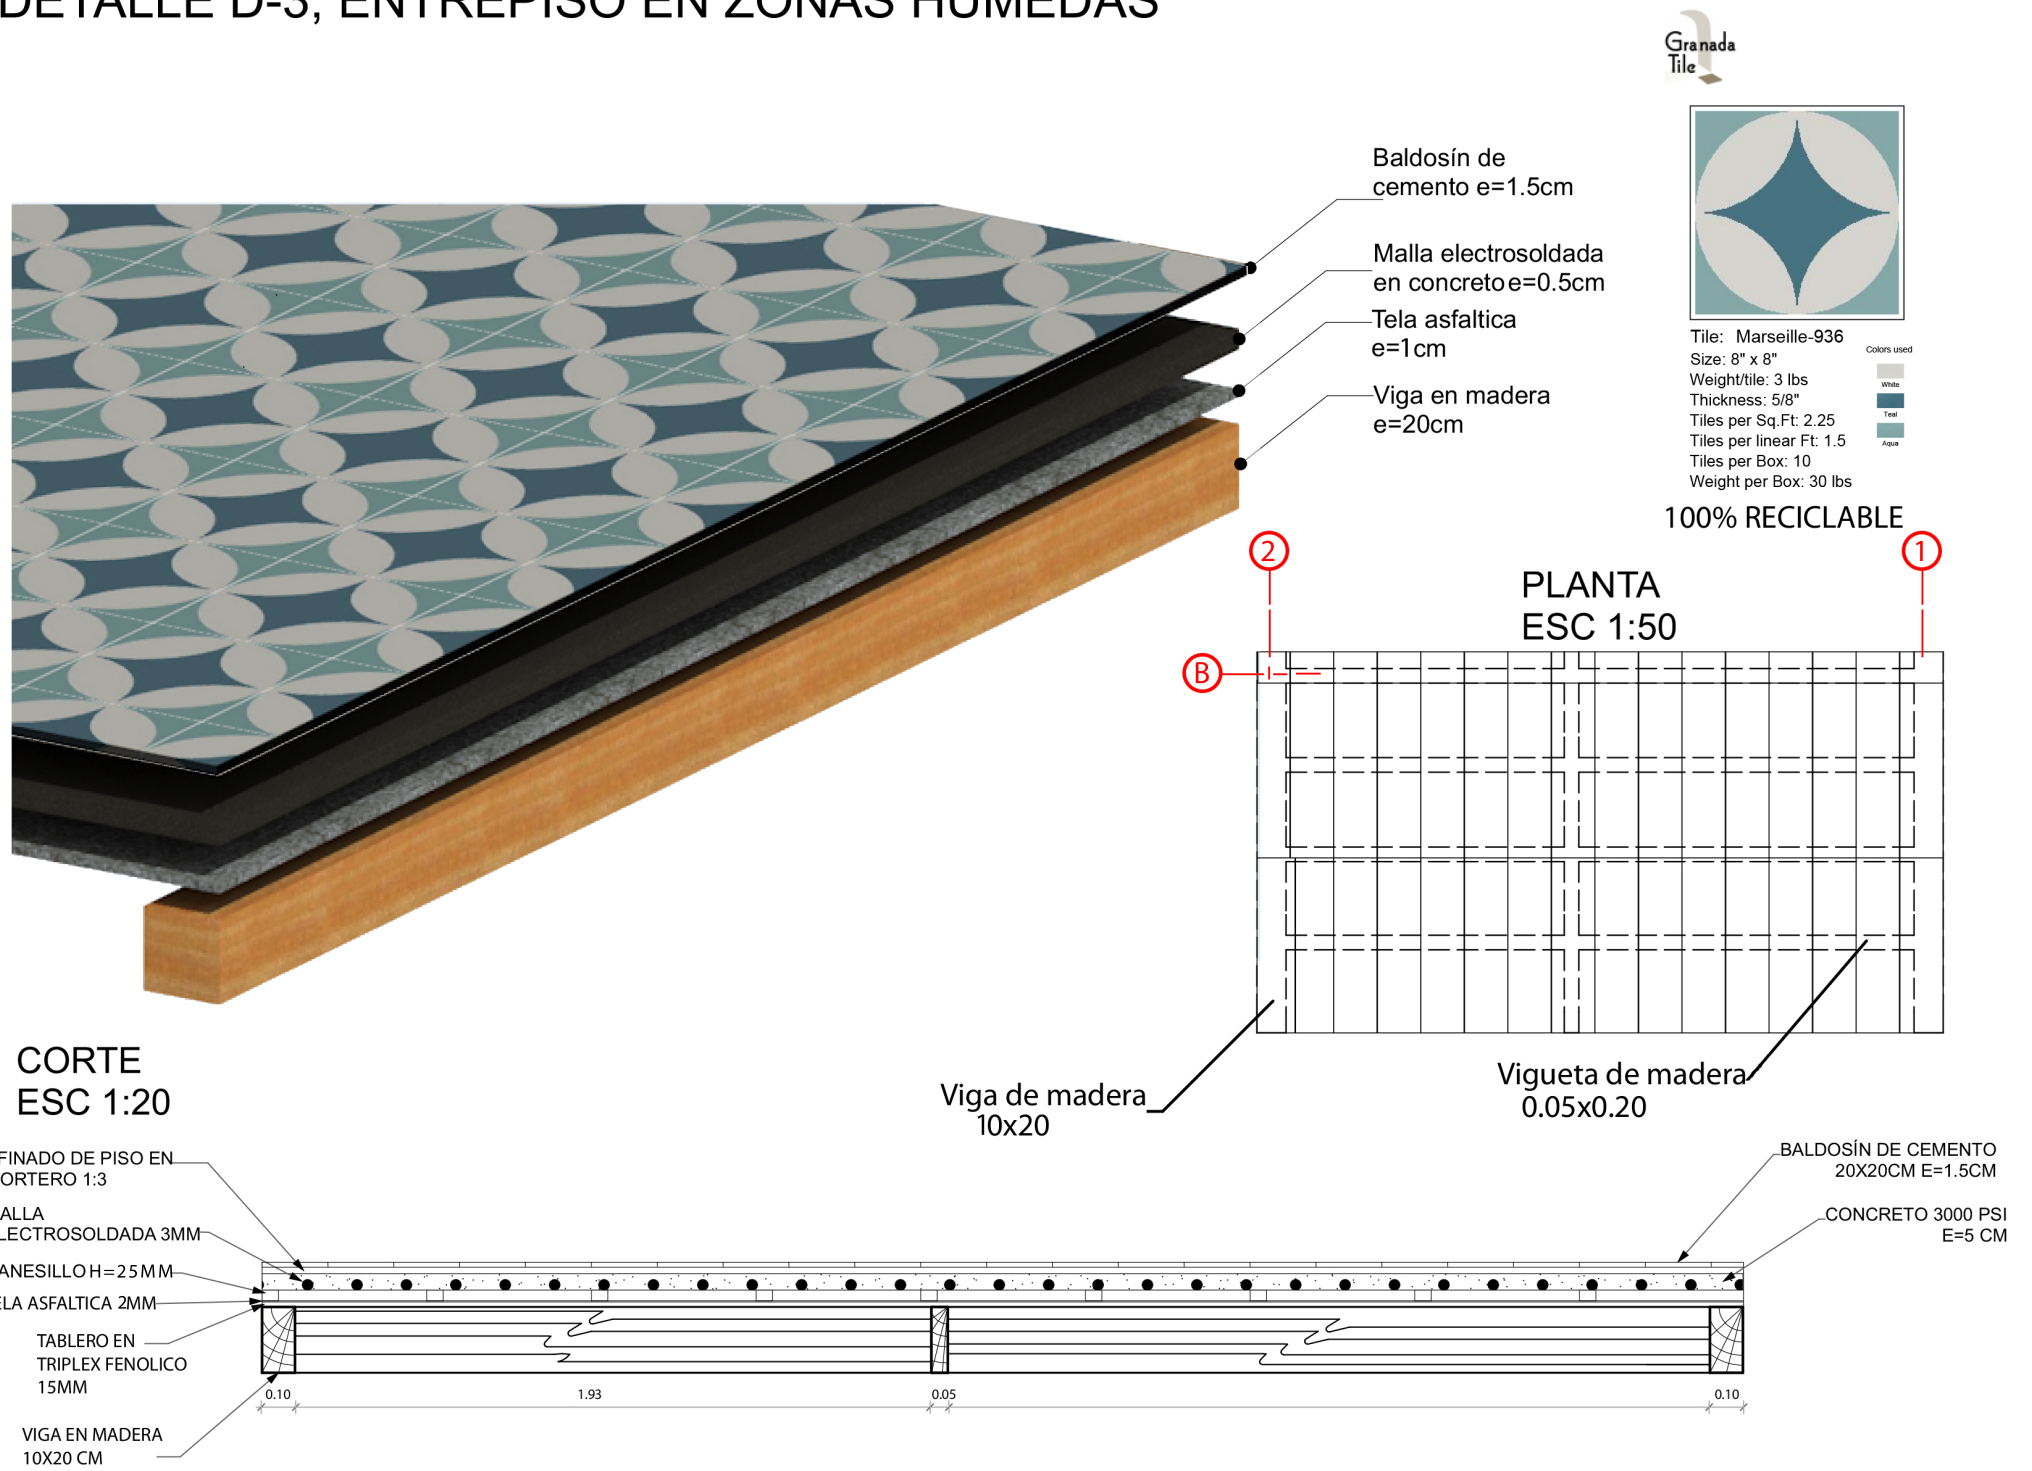



DETALLE D-4, TUBO SOLAR EN CUBIERTA INCLINADA



CORTE

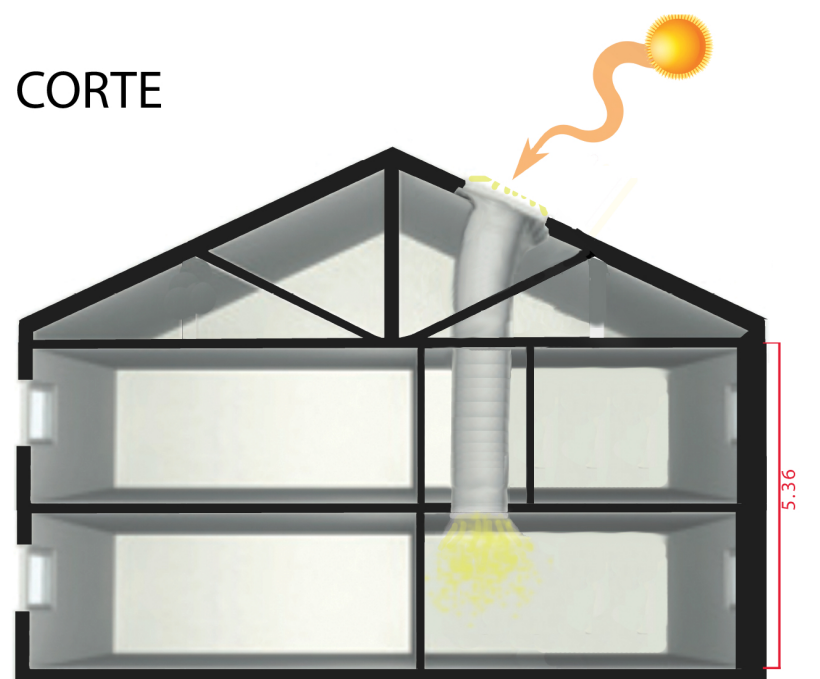

PLANTA ESC 1:20

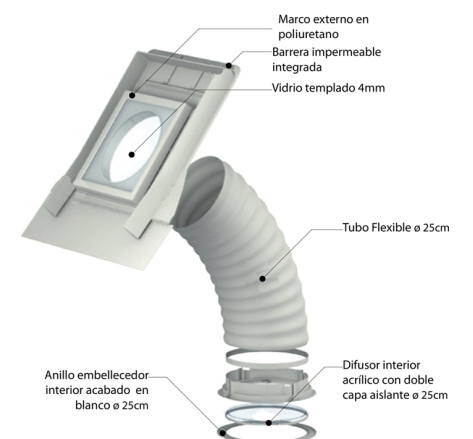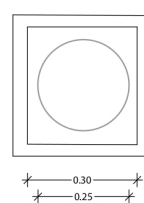

FUENTE: WWW.VELUX.ES

