










CASA DE LA CULTURA PARA EL MUNICIPIO DE SURATÁ

MEMORIA DESCRIPTIVA TÉCNICA






FASE 3 - DESARROLLAR

CUADRO DE ÁREAS


Área lote		7132,84 m2		
Área neta		4667,56 m2		
Aforo		1000 usuarios		
Planta Baja – Parqueaderos y Comercial				
Zona	Subzona	Cantidad	Aforo	Área Construida (m2)
Parqueaderos	Vehicular	30 und.	150 usu	375,9
	Vehicular accesible	2 und.	10 usu	37,52
	Motocicletas	12 und.	24 usu.	36
	Circulación vehicular			544,57
Actividad complementaria	Circulación peatonal			120,27
	Locales	6 und.		215,06
	Zona de estancia	1 und.		153,94
Primera planta – Acceso principal, sala multifuncional, escuela de música				
Acceso	Pórtico de acceso	1 und.		95,83
	Hall de acceso	1 und.		48,79
	Recepción	1 und.		29,38
Servicio complementario	Batería de baños mujeres	1 und.	6 usu.	45,06
	Batería de baños hombres	1 und.	7 usu.	33,98
	Baño accesible circulación	1 und.	1 usu,	11,53 12,96
Escuela de Música	Sala polifuncional	1 und.		134,74
	Salón de percusión	1 und.	9 usu.	110,93
	Cubículos de estudio	7 und.	14 usu.	64,28
	Salón de ensamble 1	1 und.	12 usu.	44,2
	Salón de ensamble 2	1 und.	16 usu.	73,99
	Salón de ensamble 3	1 und.	20 usu.	97,18
	Salón prebando polifuncional	1 und.	30 usu.	116,89
	Salón banda polifuncional	1 und.	40 usu.	242,02
	Zona de estudio exterior privado	1 und.		194,85
	Depósito pequeño instrumentos	3 und.		45,89
Auditorio	Depósito percusión	1 und.		29,24
	Circulación			204,07
	Silletería	206 und.	206 usu.	161,72
	Escenario	1 und.	40 usu.	219,78
	Camerino	1 und.	5 usu	22,23
	Baños camerino	2 und.	2 usu.	11,58
	Circulación			168,33
Servicio complementario	Batería de baños mujeres	1 und.	7 usu.	21,04
	Batería de baños hombres	1 und.	10 usu.	19,78
	Baño accesible circulación	1 und.	1 usu.	7,51 58
Zona Técnica	Cuarto de aseo	1 und.		25,11
	Cuarto de basuras	1 und.		19,5
	Cuarto eléctrico	1 und.		36,14
	Cuarto de bombas	1 und.		25,1
	Deposito	1 und.		37,5
Servicio complementario	Circulación			37,99
	Cafetería	1 und.	7 usu.	21,2
	Mesas	10 und.	36 usu.	40,88
Segunda planta – Biblioteca, computo, zona de lectura y administración				158,88
Acceso	Hall	1 und		31,75
	Recepción	1 und	2 usu.	18,47
	Sala TIC	1 und	12 usu.	16,14
Biblioteca	Estantes de libros	7 unds		40,25
	Zona de trabajo	2 unds	80 usu.	122,62
	Cubículos de lectura	4 unds	8 usu.	40
	Sala de lectura	1 und	12 usu.	46,45
	Salón de clases	1 und	30 usu.	68,67
	Salón de iniciación musical	2 unds	30 usu	107,23
	Zona lectura exterior	1 und	30 usu	188,27
	Zona de lectura cubierta	1 und	40 usu	381,2
Administración	Circulación			365,32
	Sala de espera	1 und	3 usu.	4,36
	Secretaría	1 und	2 usu.	6,16
	Contador	1 und	3 usu.	3,26
	Oficinas	2 unds	6 usu.	33,39
	Archivo	1 und	1 usu.	7,22
	Cafetín	1 und	4 usu.	12,28
	Sala de juntas	1 und	11 usu.	39,79
	Baño mixto	1 und	1 usu.	6,33
	Circulación			29,54
Puntos fijos	Rampa acceso 2 piso	1 und		177,43
	Escalera de emergencia	1 und		43,49
	Rampa acceso a músicos	1 und		34,92
	Rampa acceso z. estudio ex.	1 und		142,25
	Escalera zona cafetín	1 und		16,73

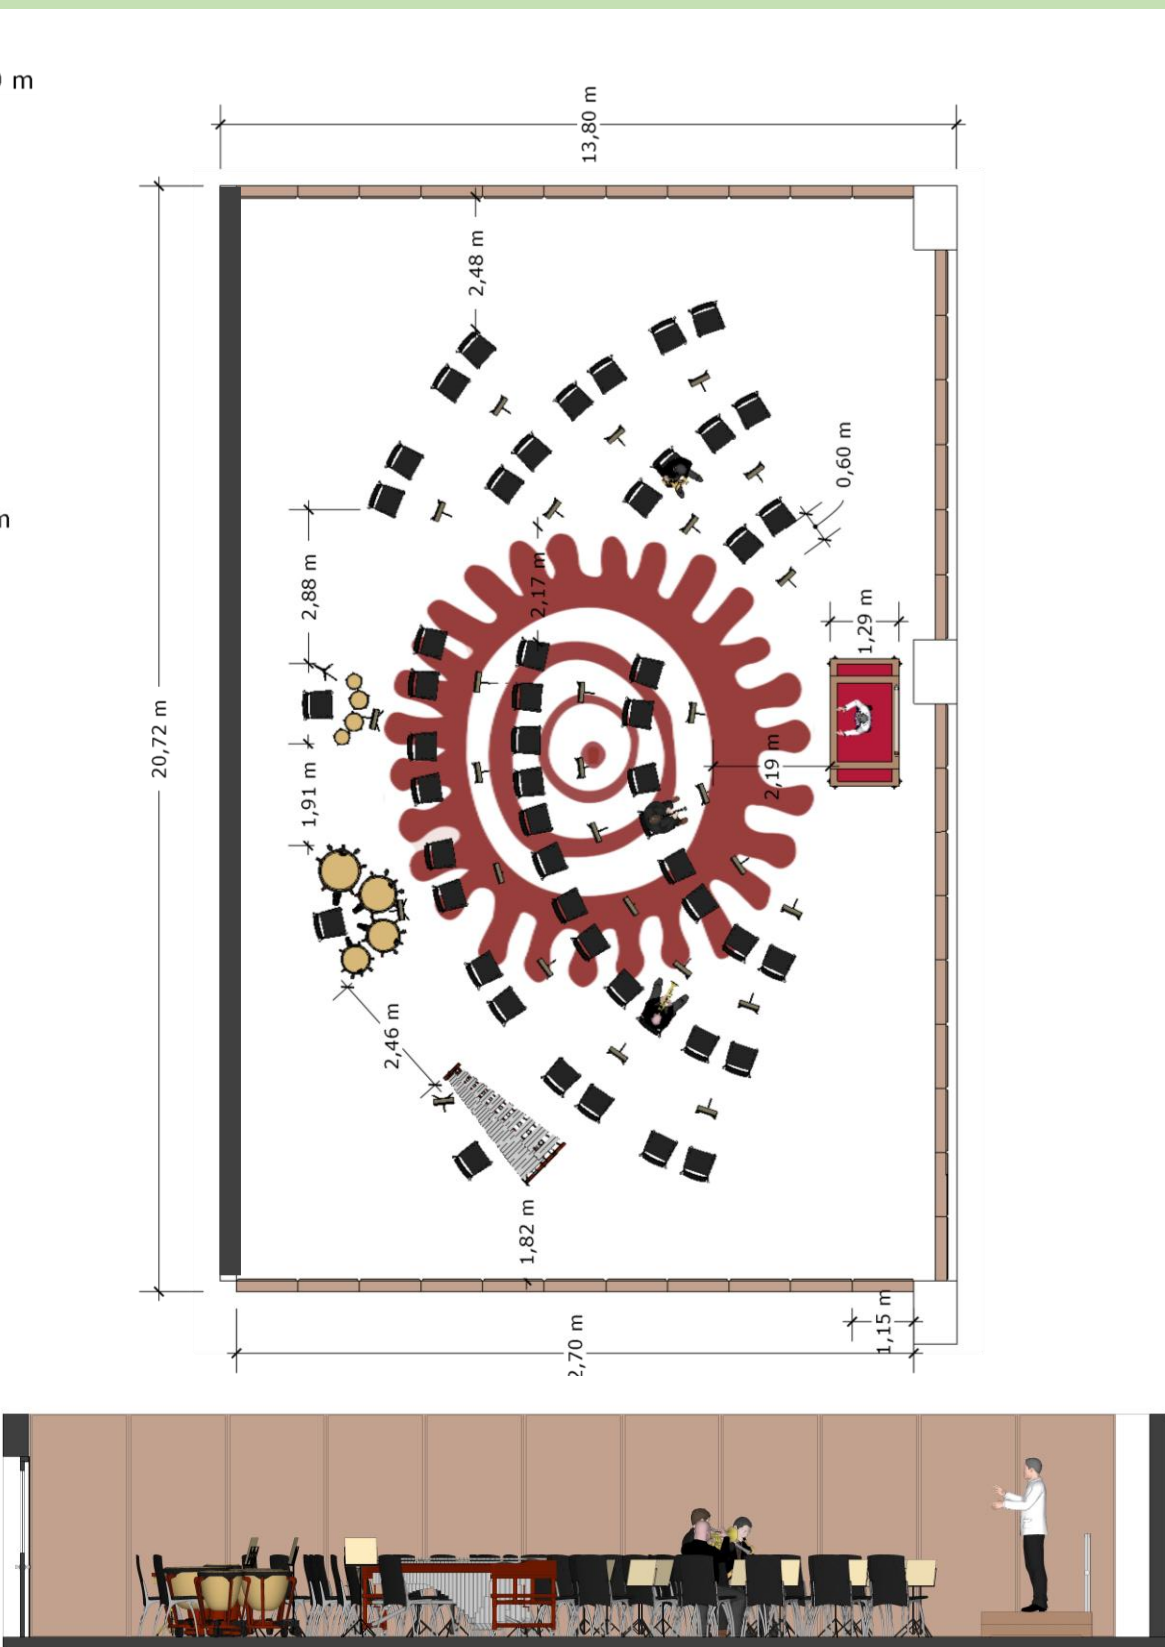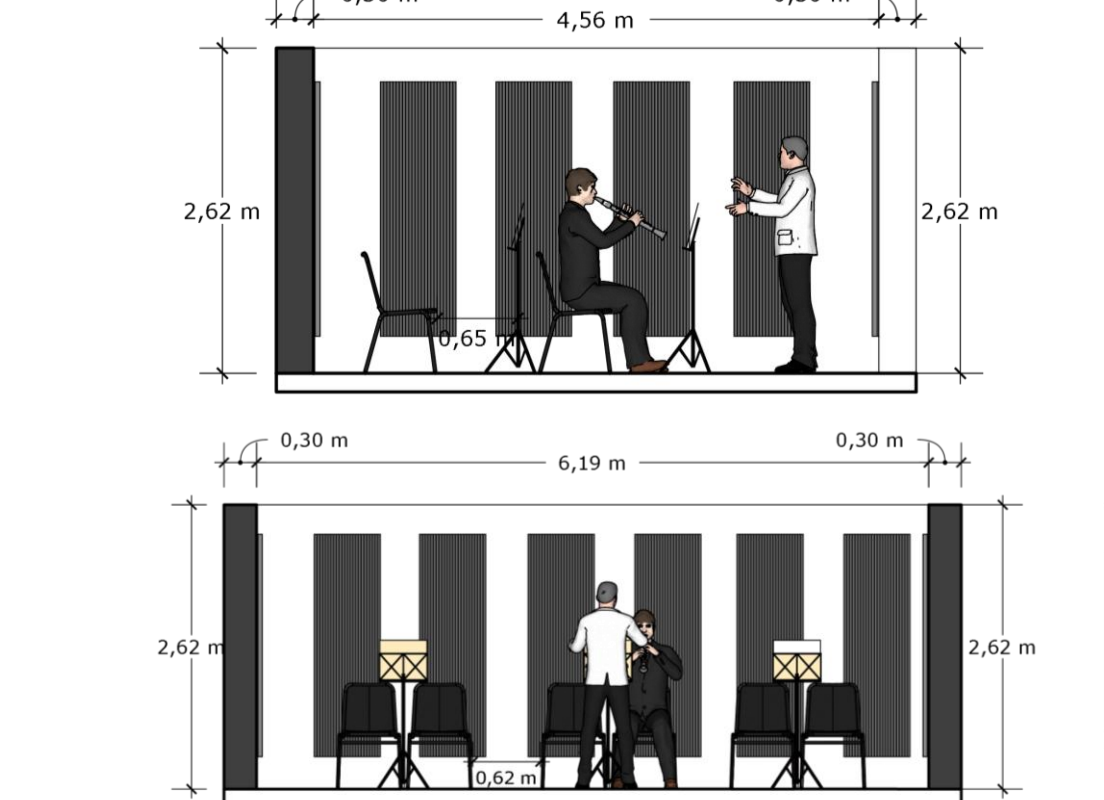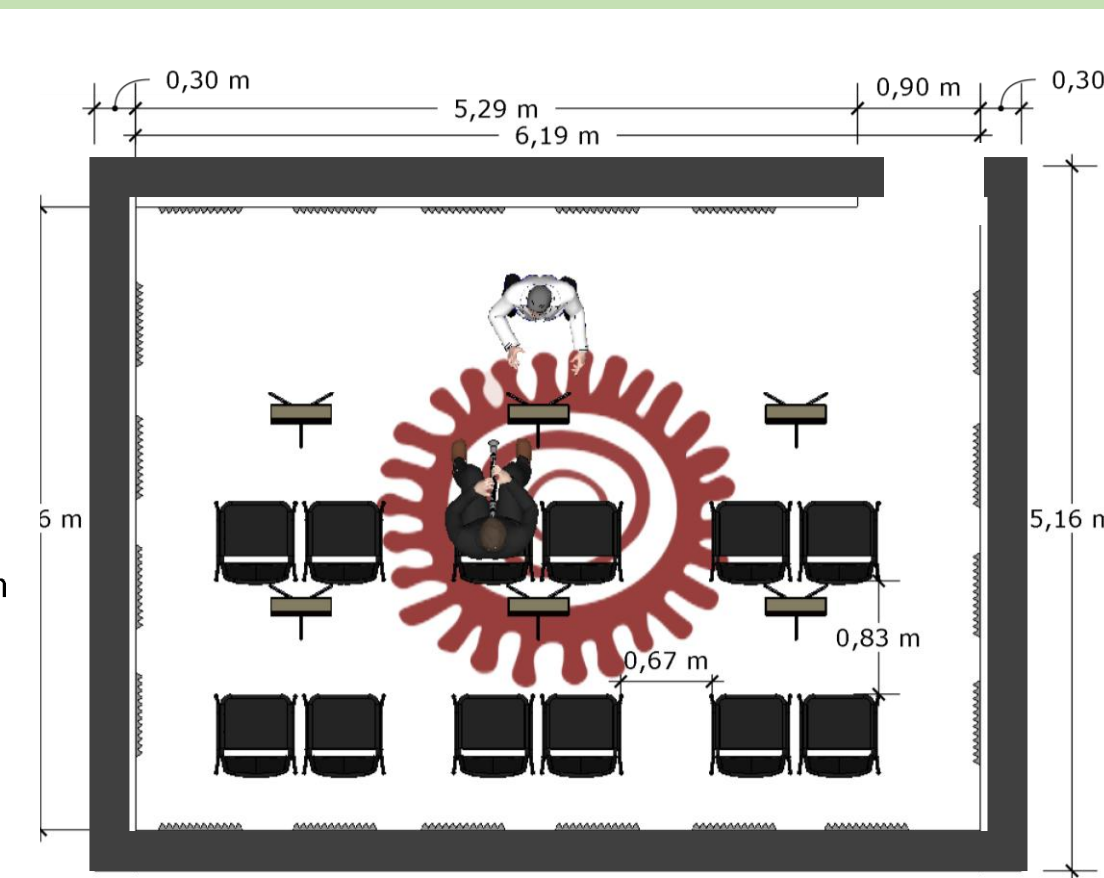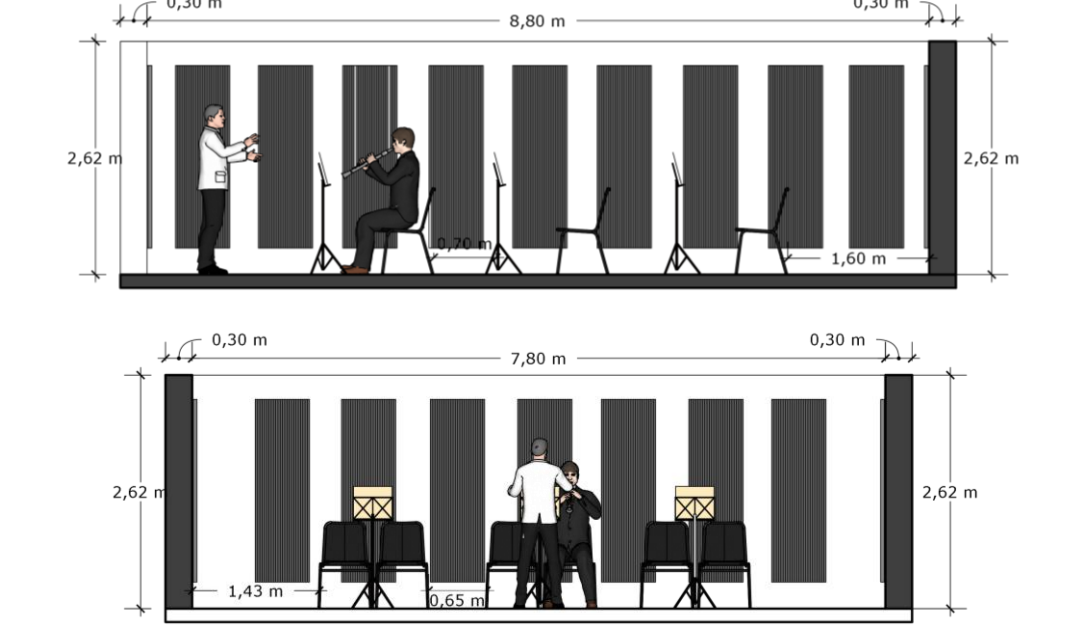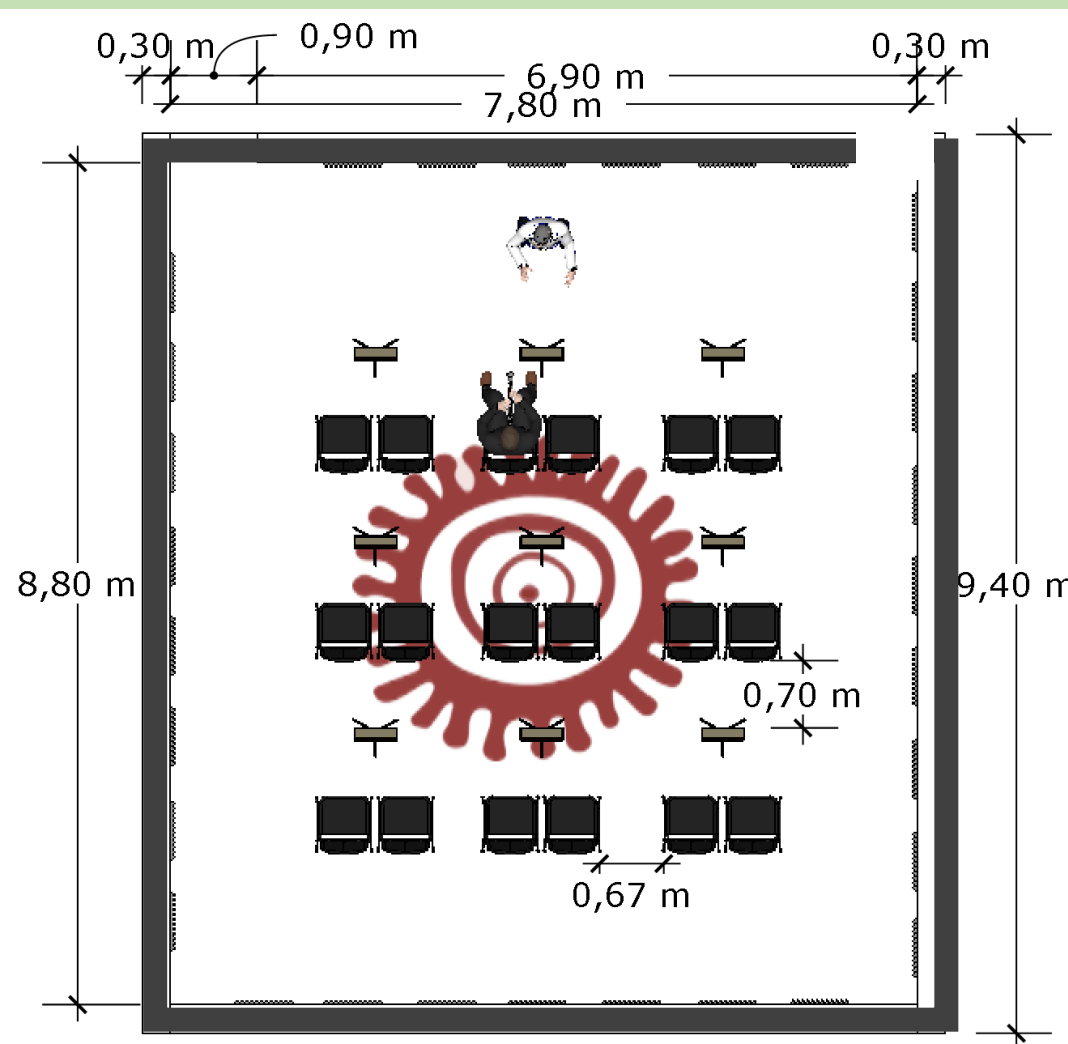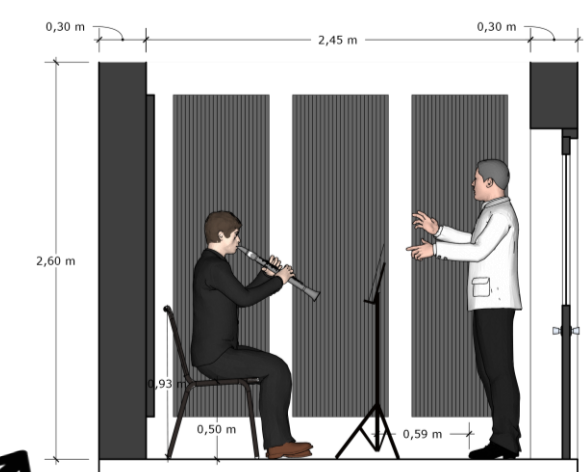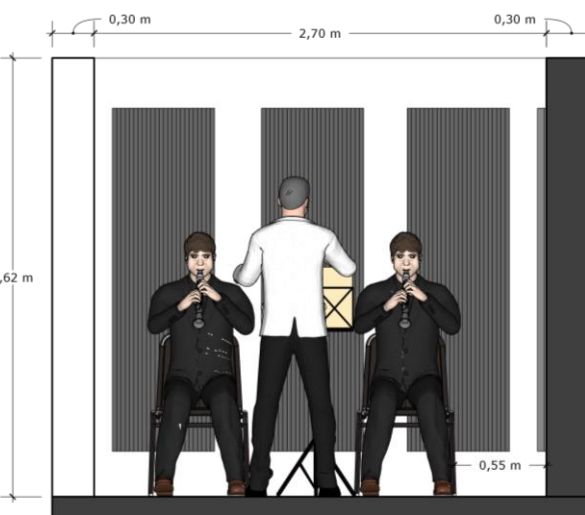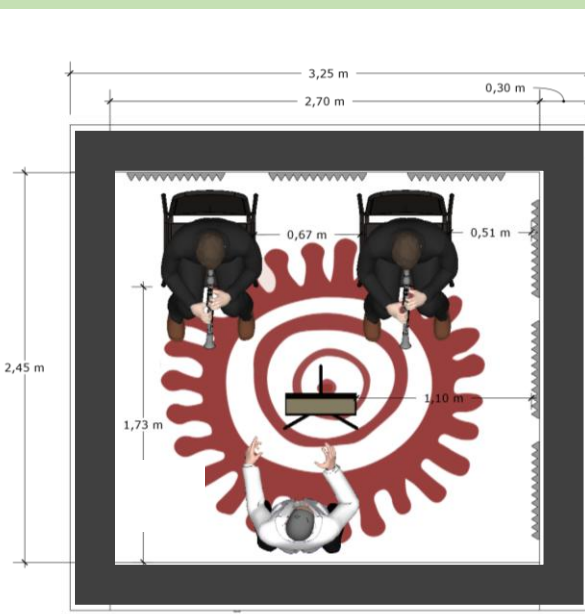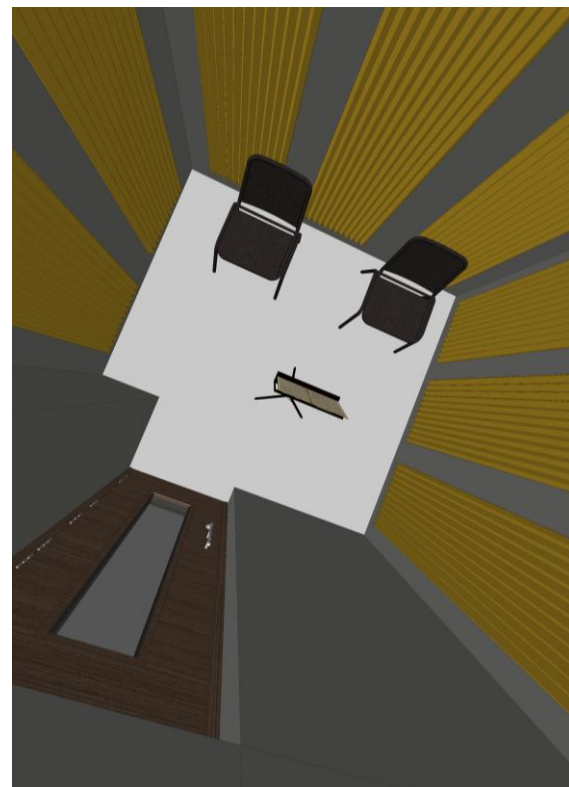




AXONOMETRICA ESTRUCTURAL

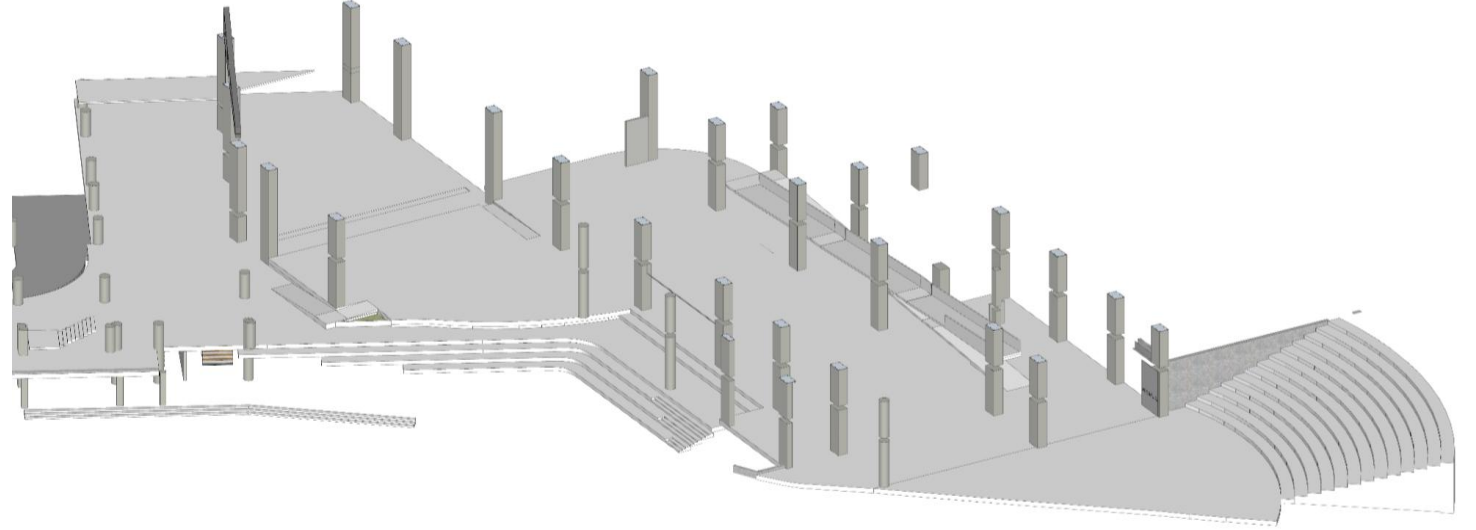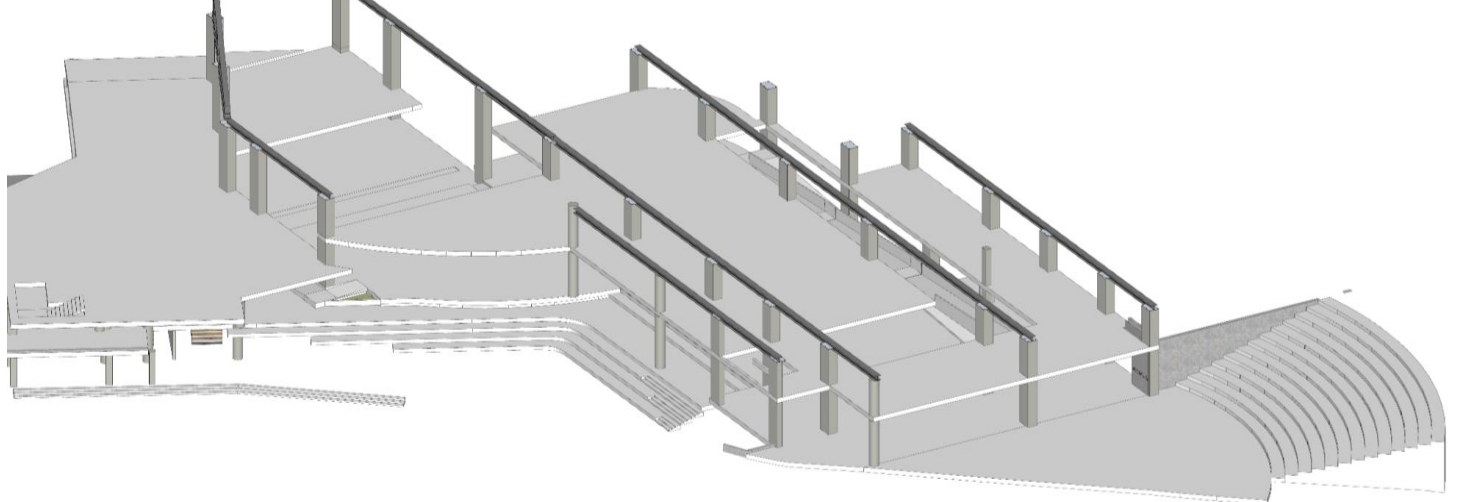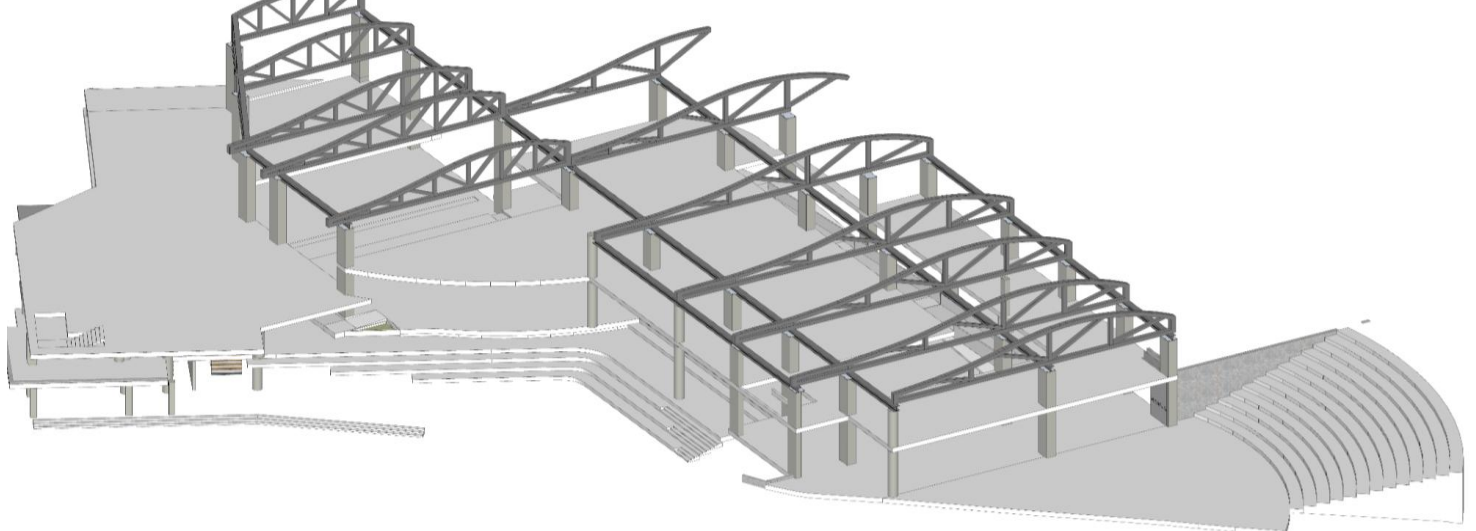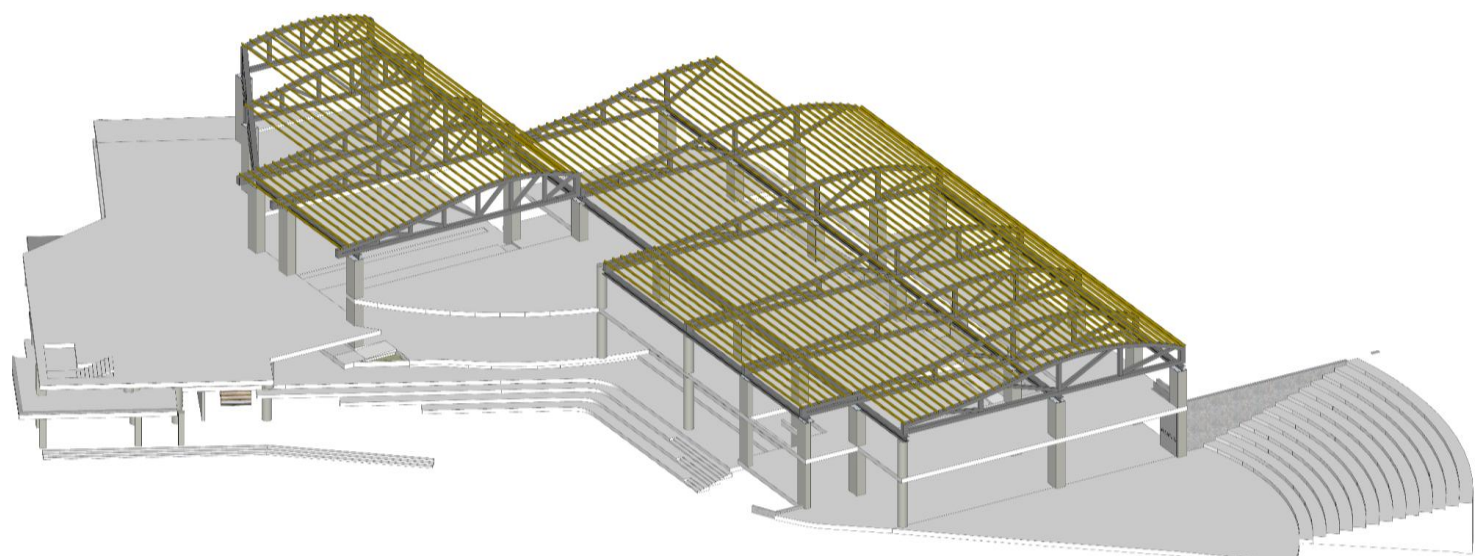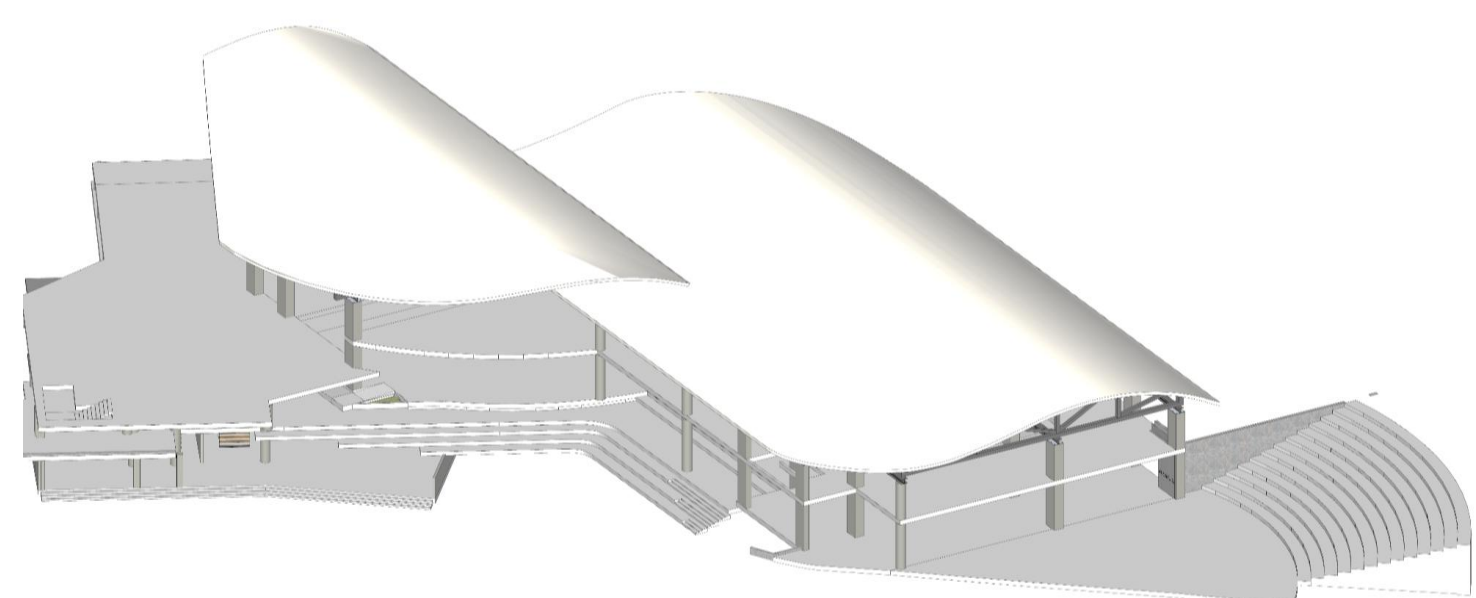

TRANSICIÓN ENTRE LO PÚBLICO Y LO PRIVADO

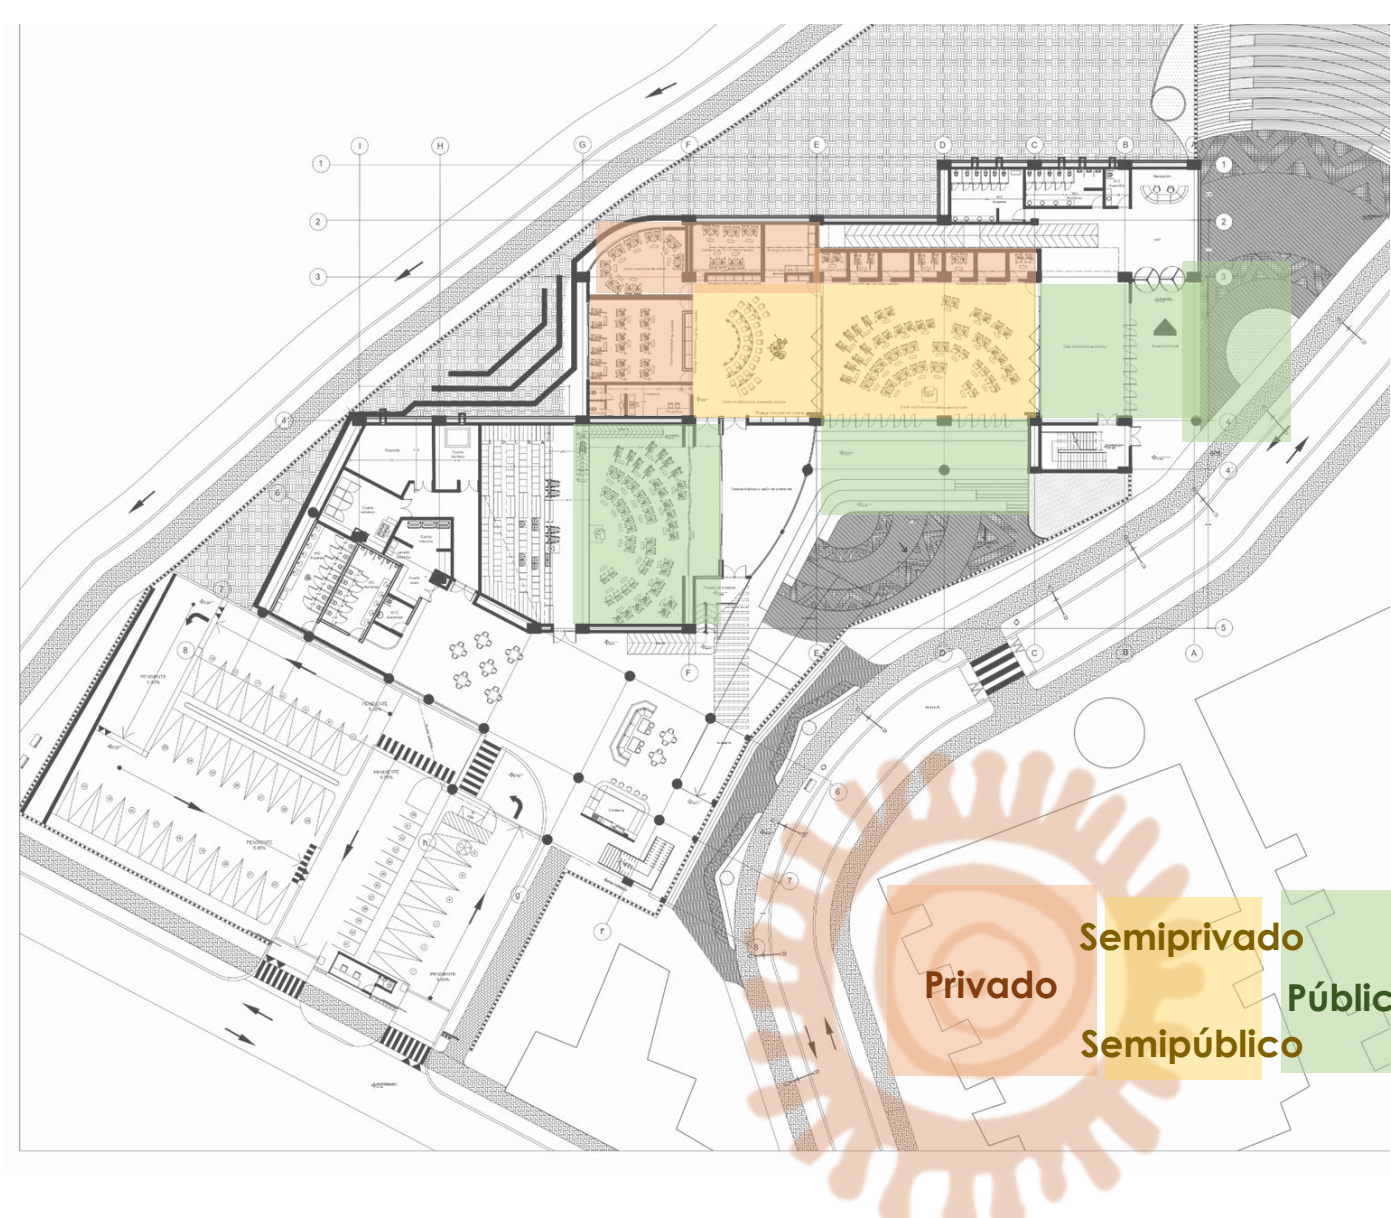

RUJA DE EVACUACIÓN

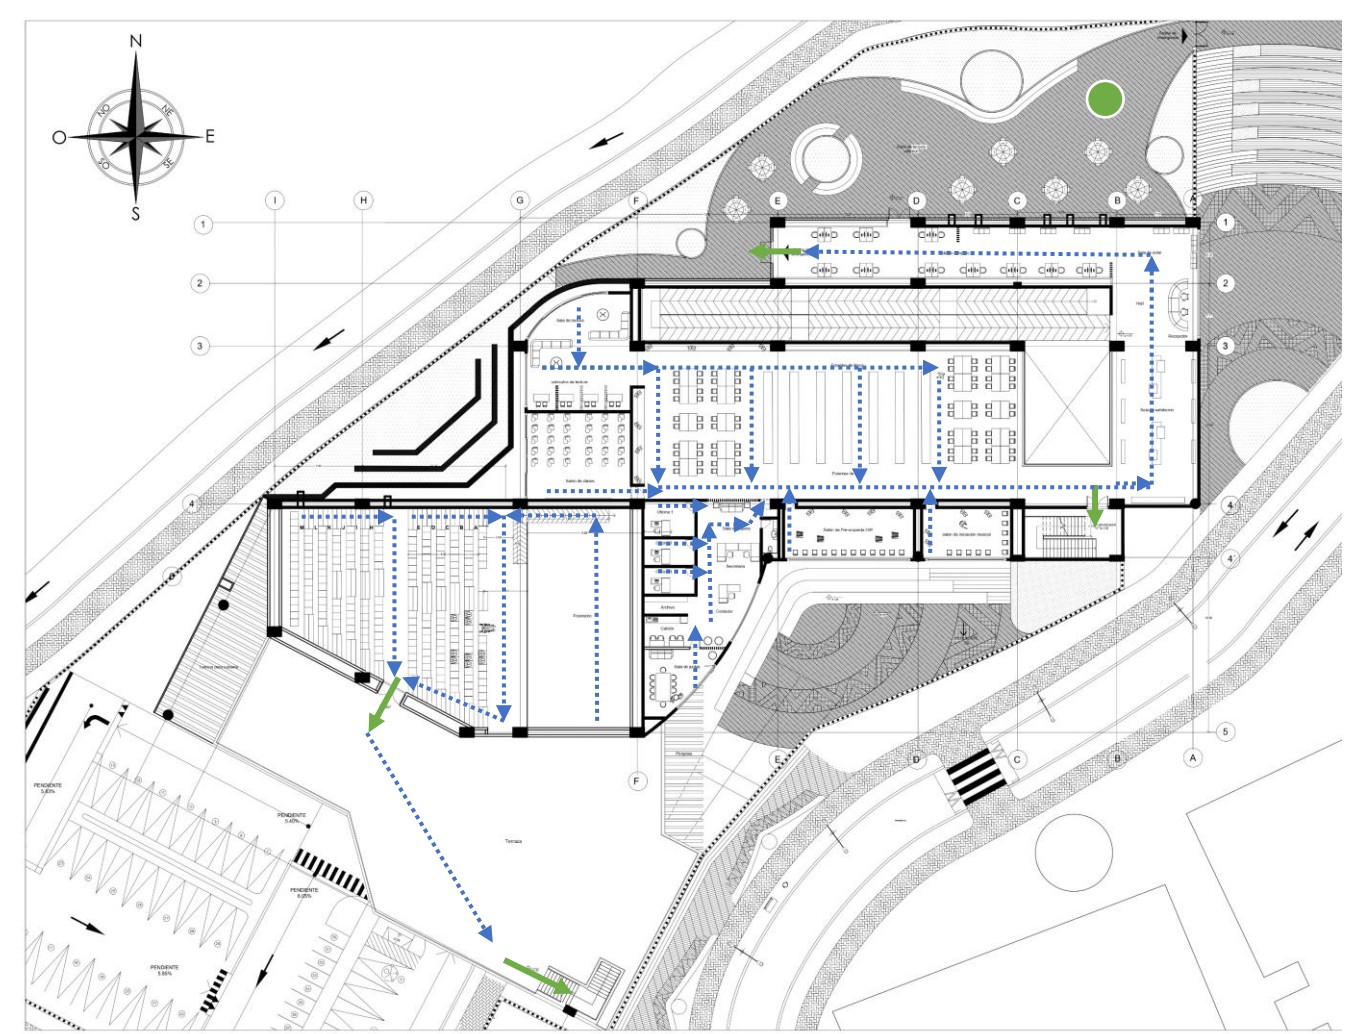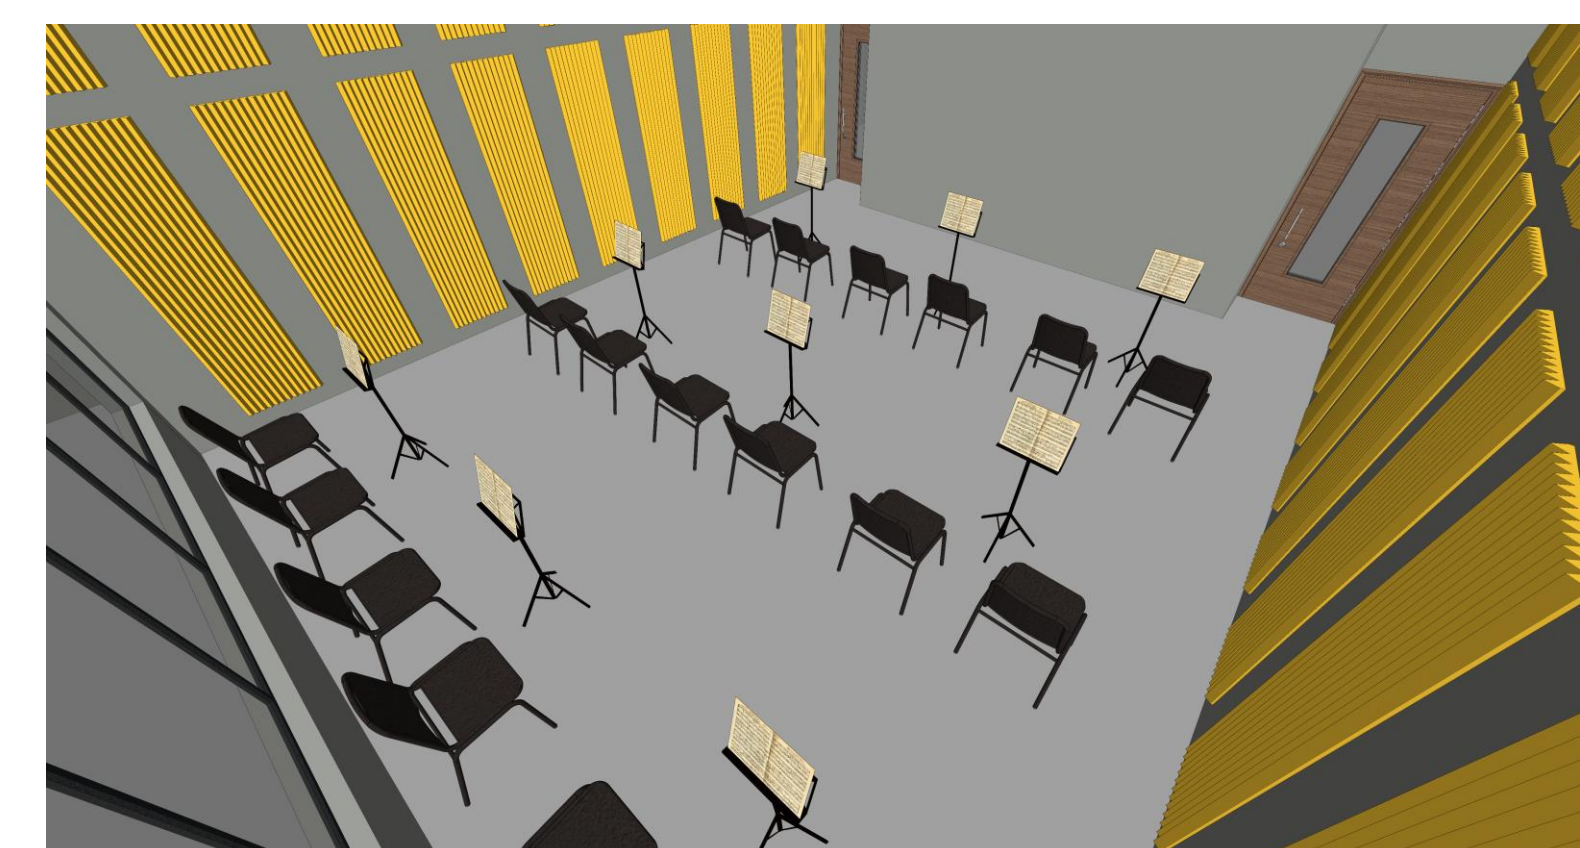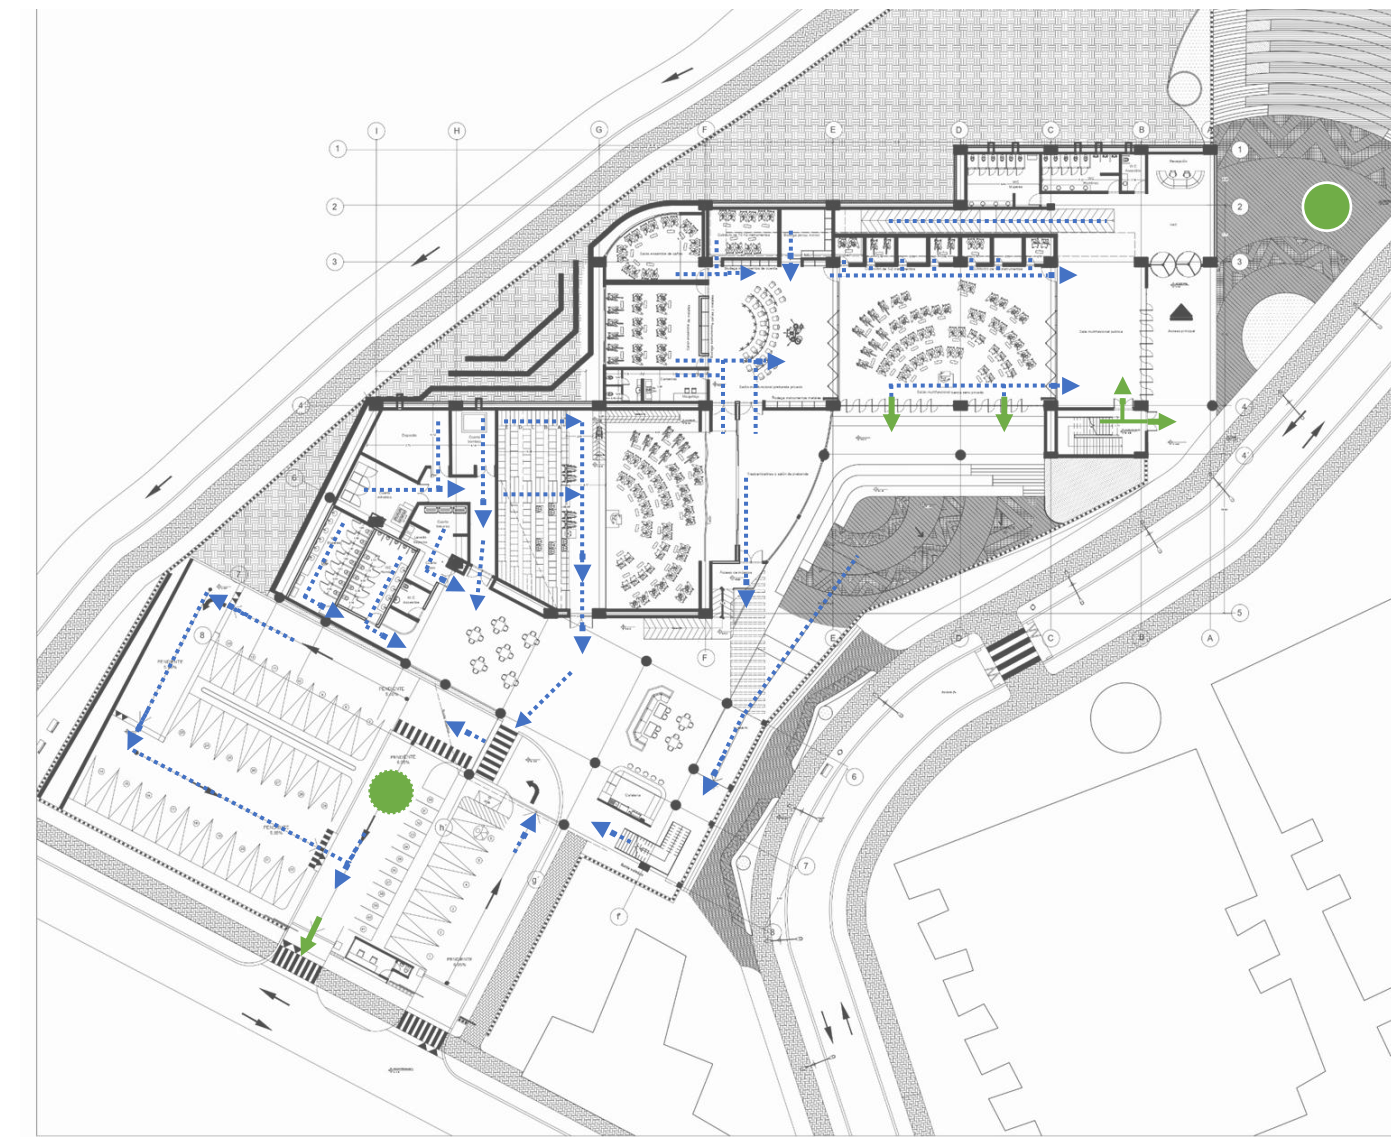

UNIVERSIDAD
SANTO TOMÁS
BUCARAMANGA

Proyecto:

PROPUESTA DE DISEÑO DE
LA CASA DE LA CULTURA
PARA EL MUNICIPIO
DE SURATÁ EN EL
DEPARTAMENTO
DE SANTANDER

Convenciones:

Facultad:

ARQUITECTURA

Presenta:

Ana María
Villalba García
Cód. 2151548

Docente - Director de proyecto:

Arq. Carlos Eduardo
Gamboa Rincón.

Tipo de entrega:

PROYECTO DE
GRADO

Observaciones:

Contiene:

**MEMORIA
DESCRIPTIVA TÉCNICA**

Escala:

Fecha:

04/02/2025

Dibujó:

Fecha de copia:

04/02/2025

Plancha n°

3

De:

17