



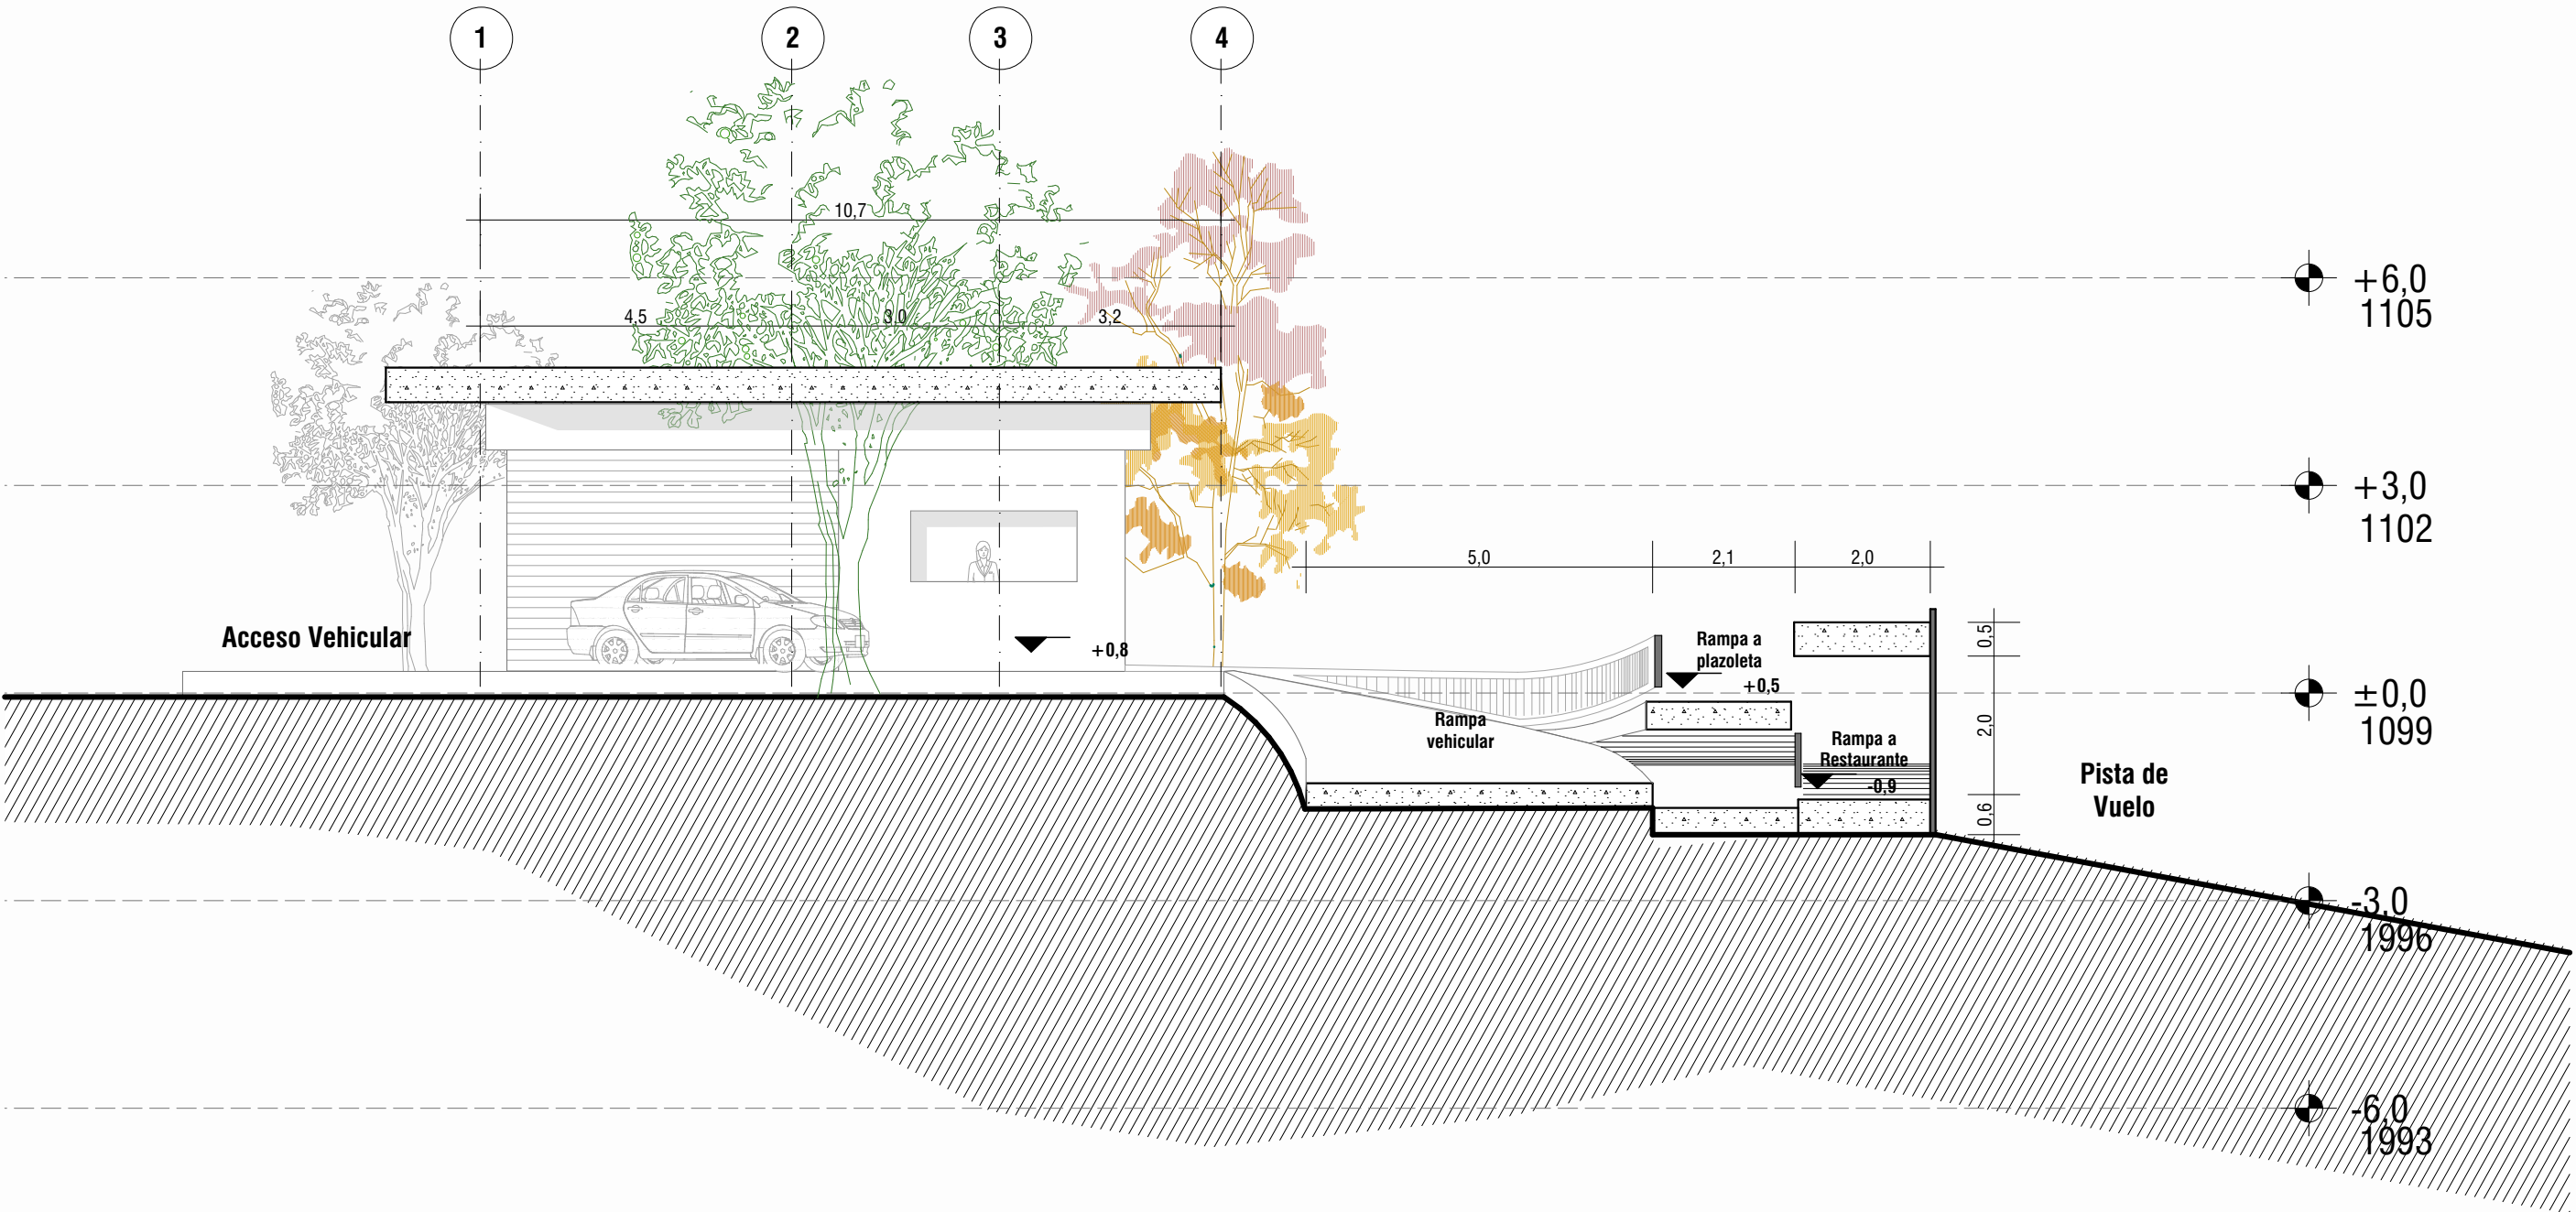

Sección C-C
Corte Acceso Vehicular-Bloque parqueos
Esc 1:200

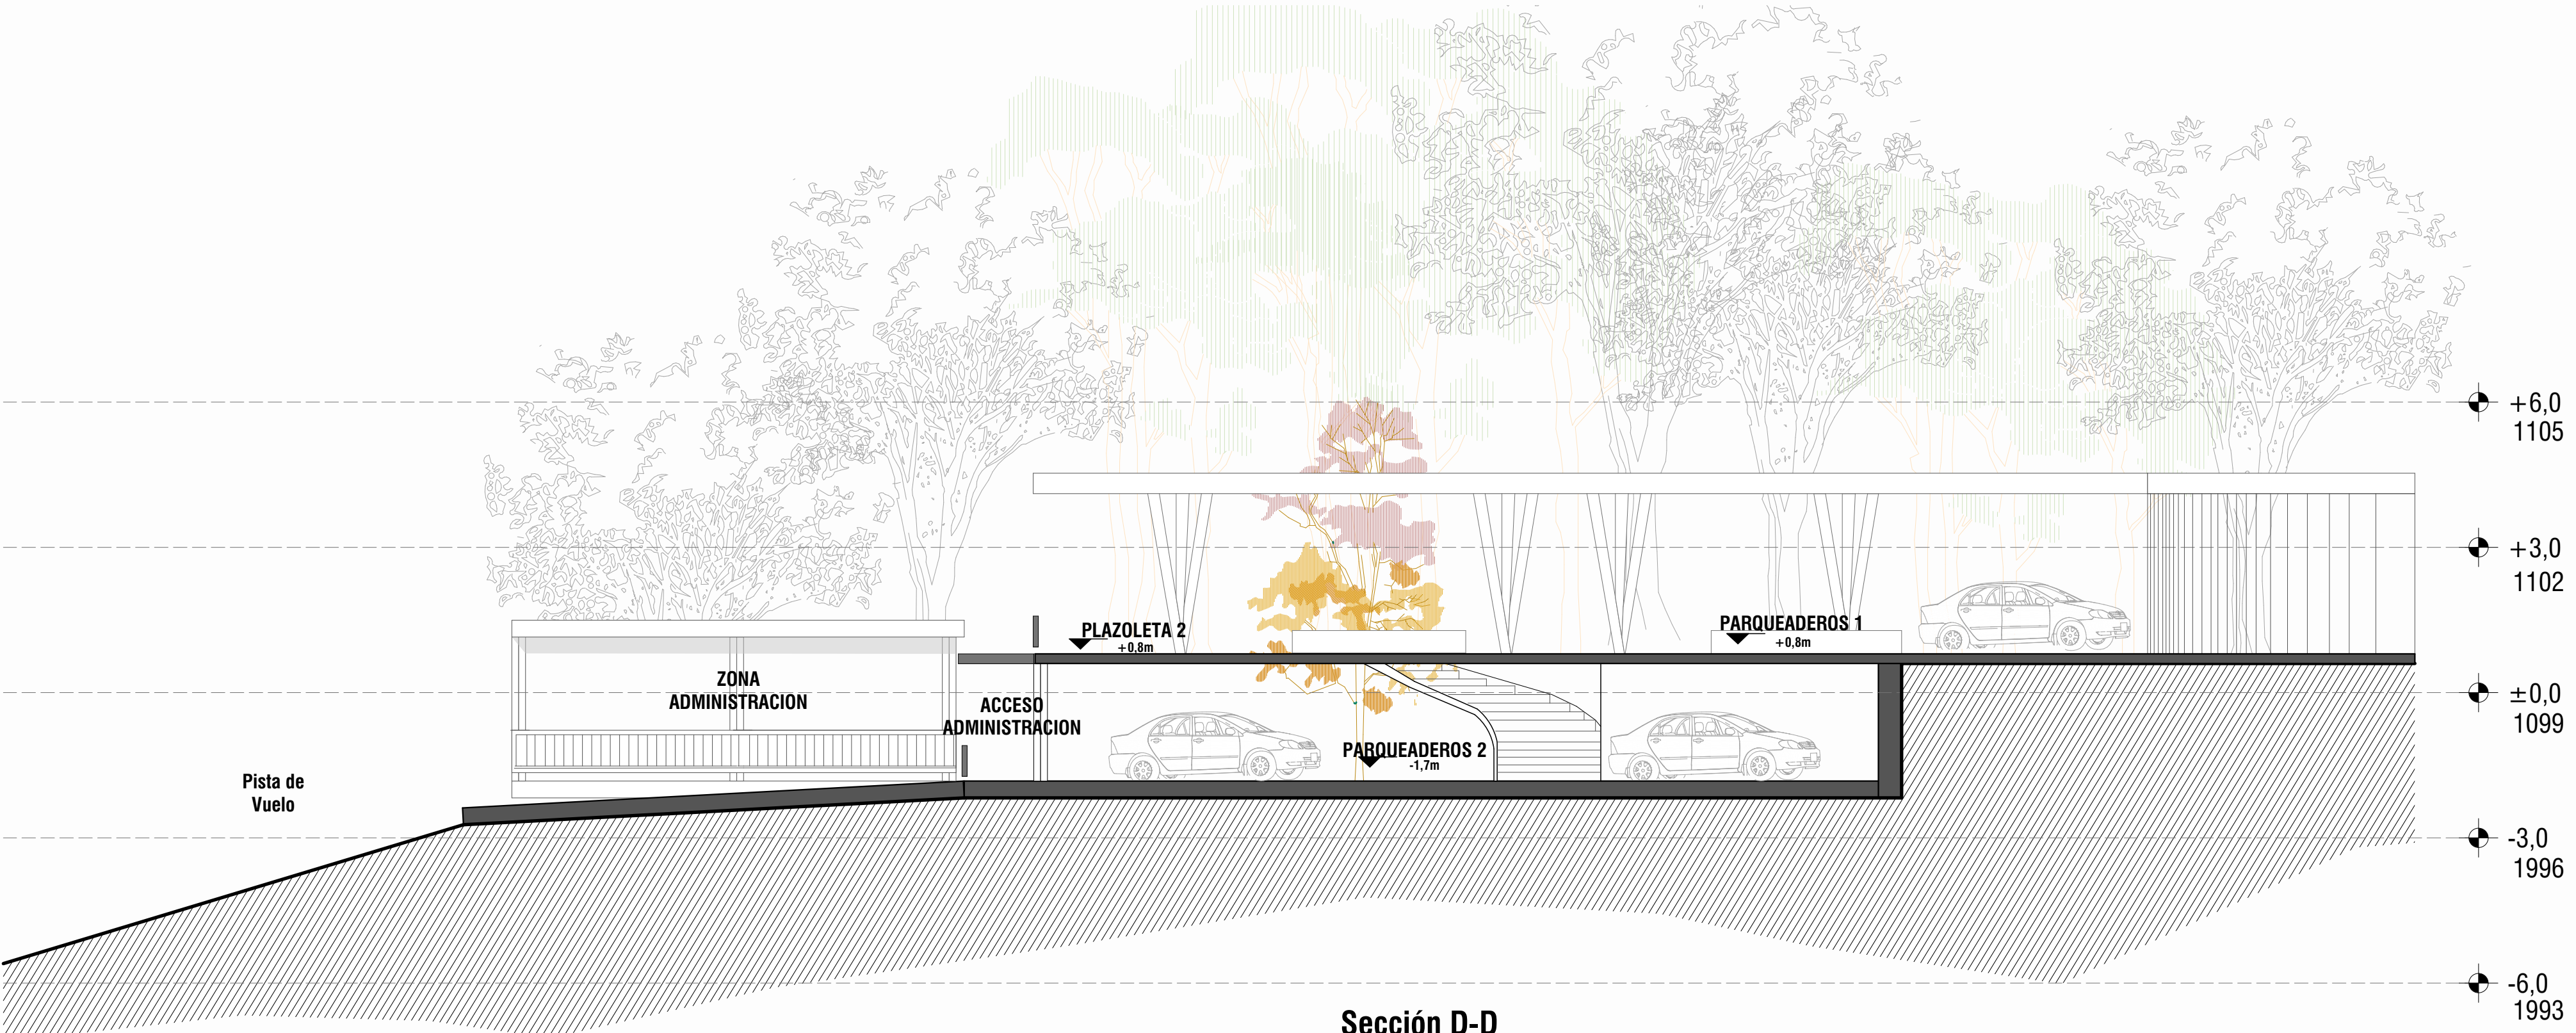

Sección D-D
Corte Parqueos -Acceso al Area de Hospedaje
Esc 1:200

