



VISTA PLANTA POZO SEPTICO

ESCALA: 1/25

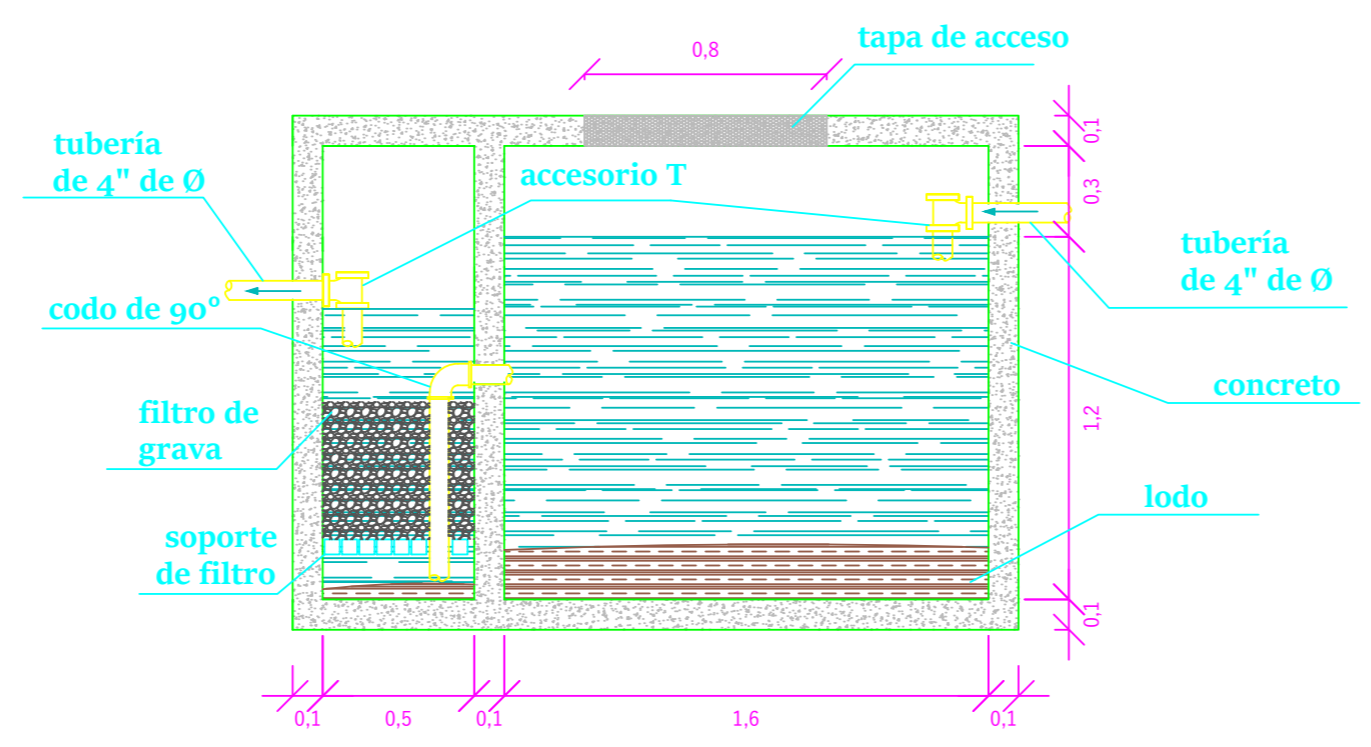


VISTA PERFIL POZO SEPTICO

ESCALA: 1/25

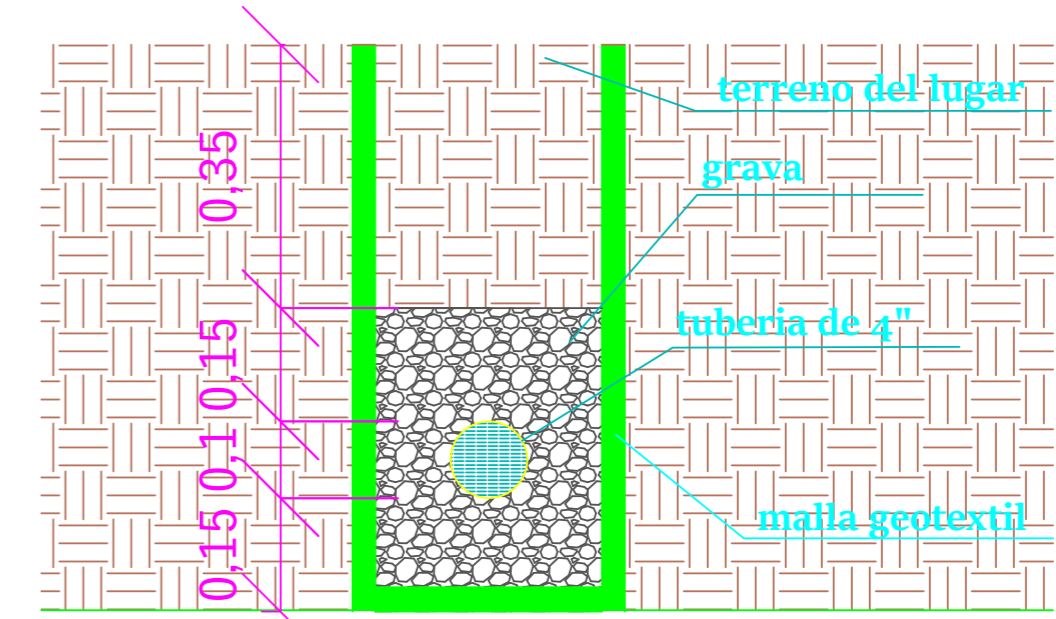


SECCIÓN TRANSVERSAL DE FILTRO FRANCÉS

ESCALA: 1/10

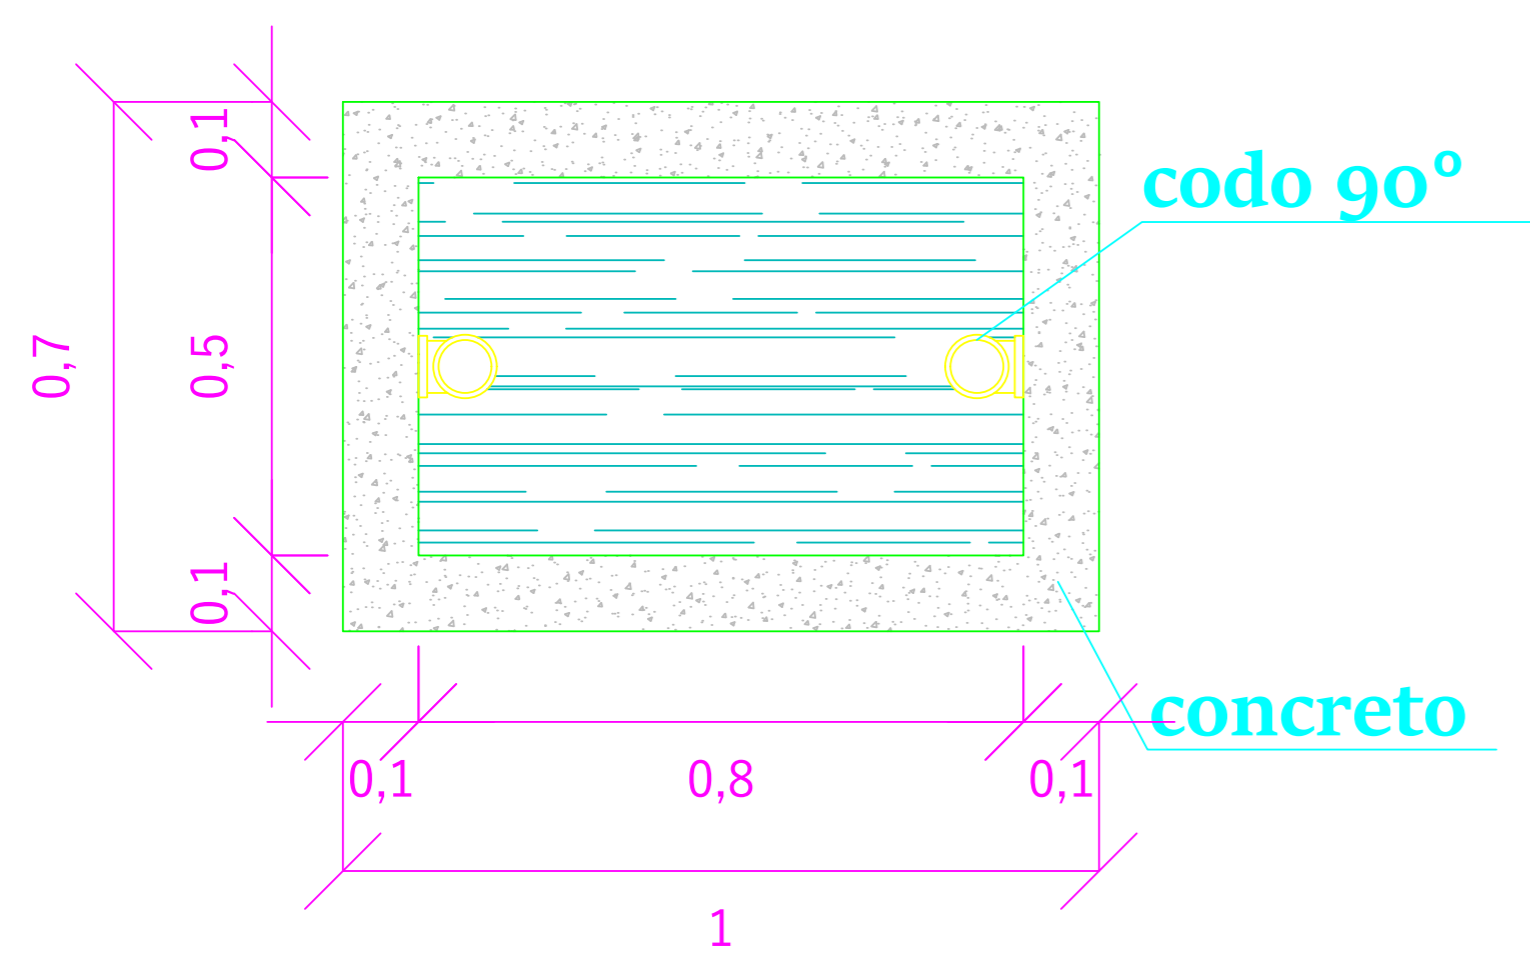

VISTA PERFIL TRAMPA DE GRASAS

ESCALA: 1/10

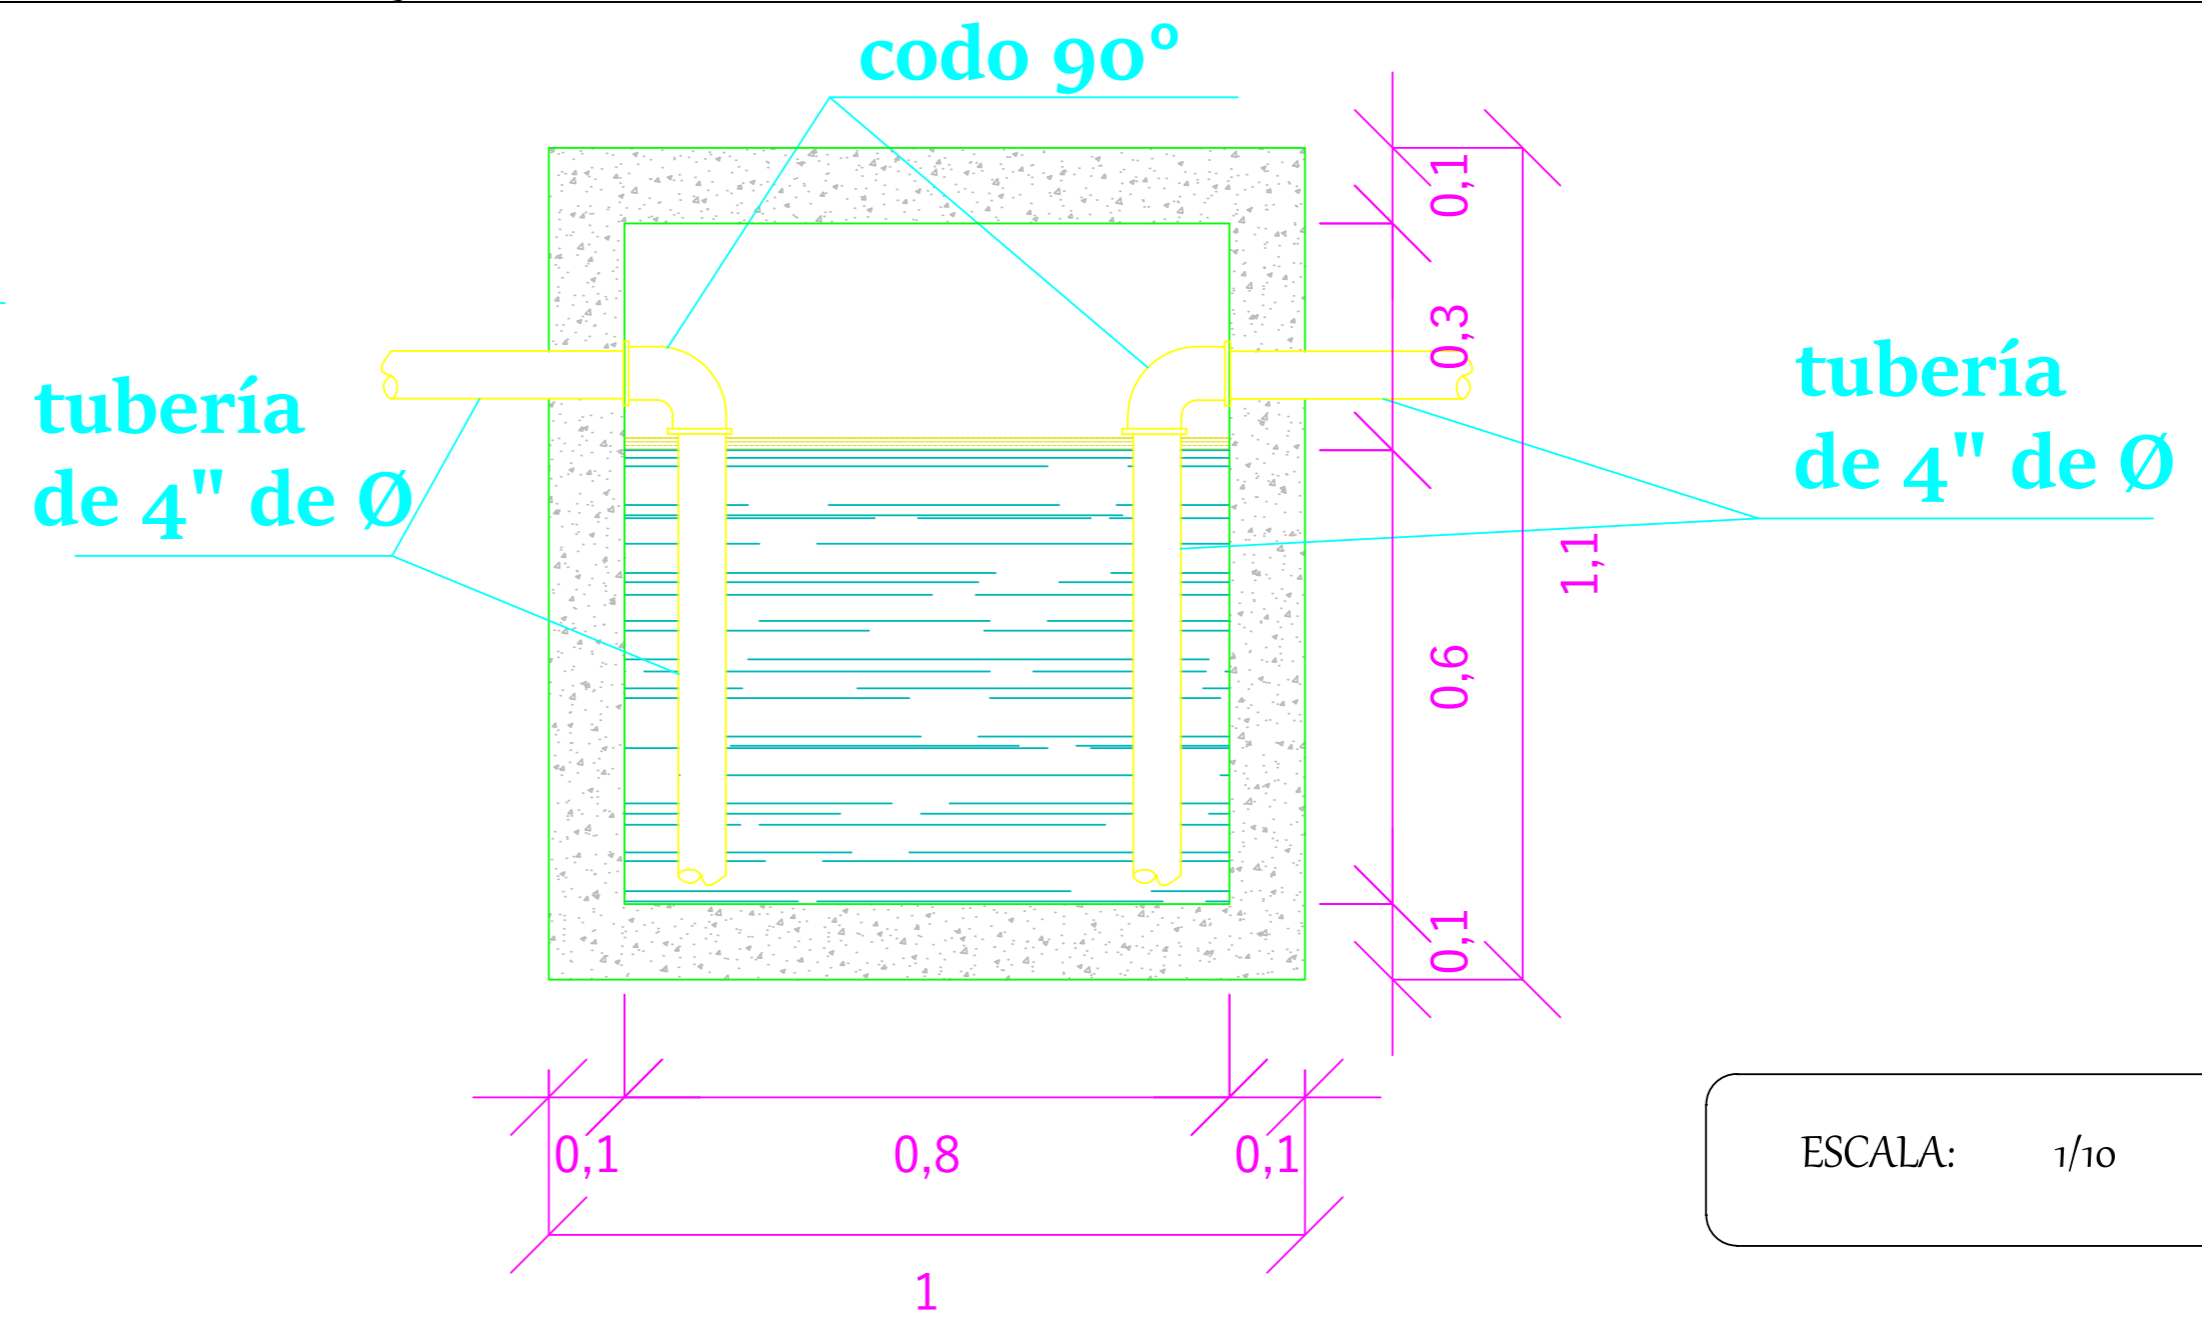

VISTA PERFIL TRAMPA DE GRASAS

ESCALA: 1/10

UNIVERSIDAD SANTO TOMAS

FACULTAD ING. CIVIL

PROPIETARIO:

PROYECTO:

LOCALIZACION:

PRESENTADO A:

ANOTACIONES:

Todas las medidas del plano están dadas en metros

CONVENCIONES:

OBSERVACIONES

CONTIENE:

ESCALA: EN EL PLANO FICHA

ARCHIVO DIGITAL

NÚMERO DE PLANO: 2/2

