

PROYECTO


CASA HUELLA

VIVIENDA PRODUCTIVA PARA CALZADO EN BUCARAMANGA


DIRECCIÓN

BUCARAMANGA, DIAMANTE 2
CALLE 87 #25-146

LOCALIZACIÓN

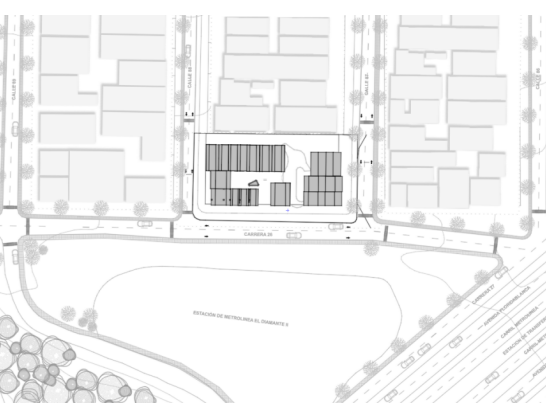

ORIENTACIÓN

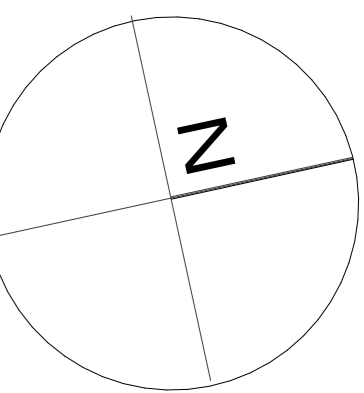

DISEÑA

JOHAN FELIPE MARTINEZ VARGAS

DIRECTOR

CARLOS EDUARDO GAMBOA RINCÓN


CONTIENE

APENDICE D.
PLANTA ESTRUCTURAL

ESCALA

ESC 1:100


ESCALA GRAFICA

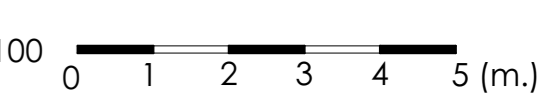

PLANO

A-103


PLANO # DE
05 10

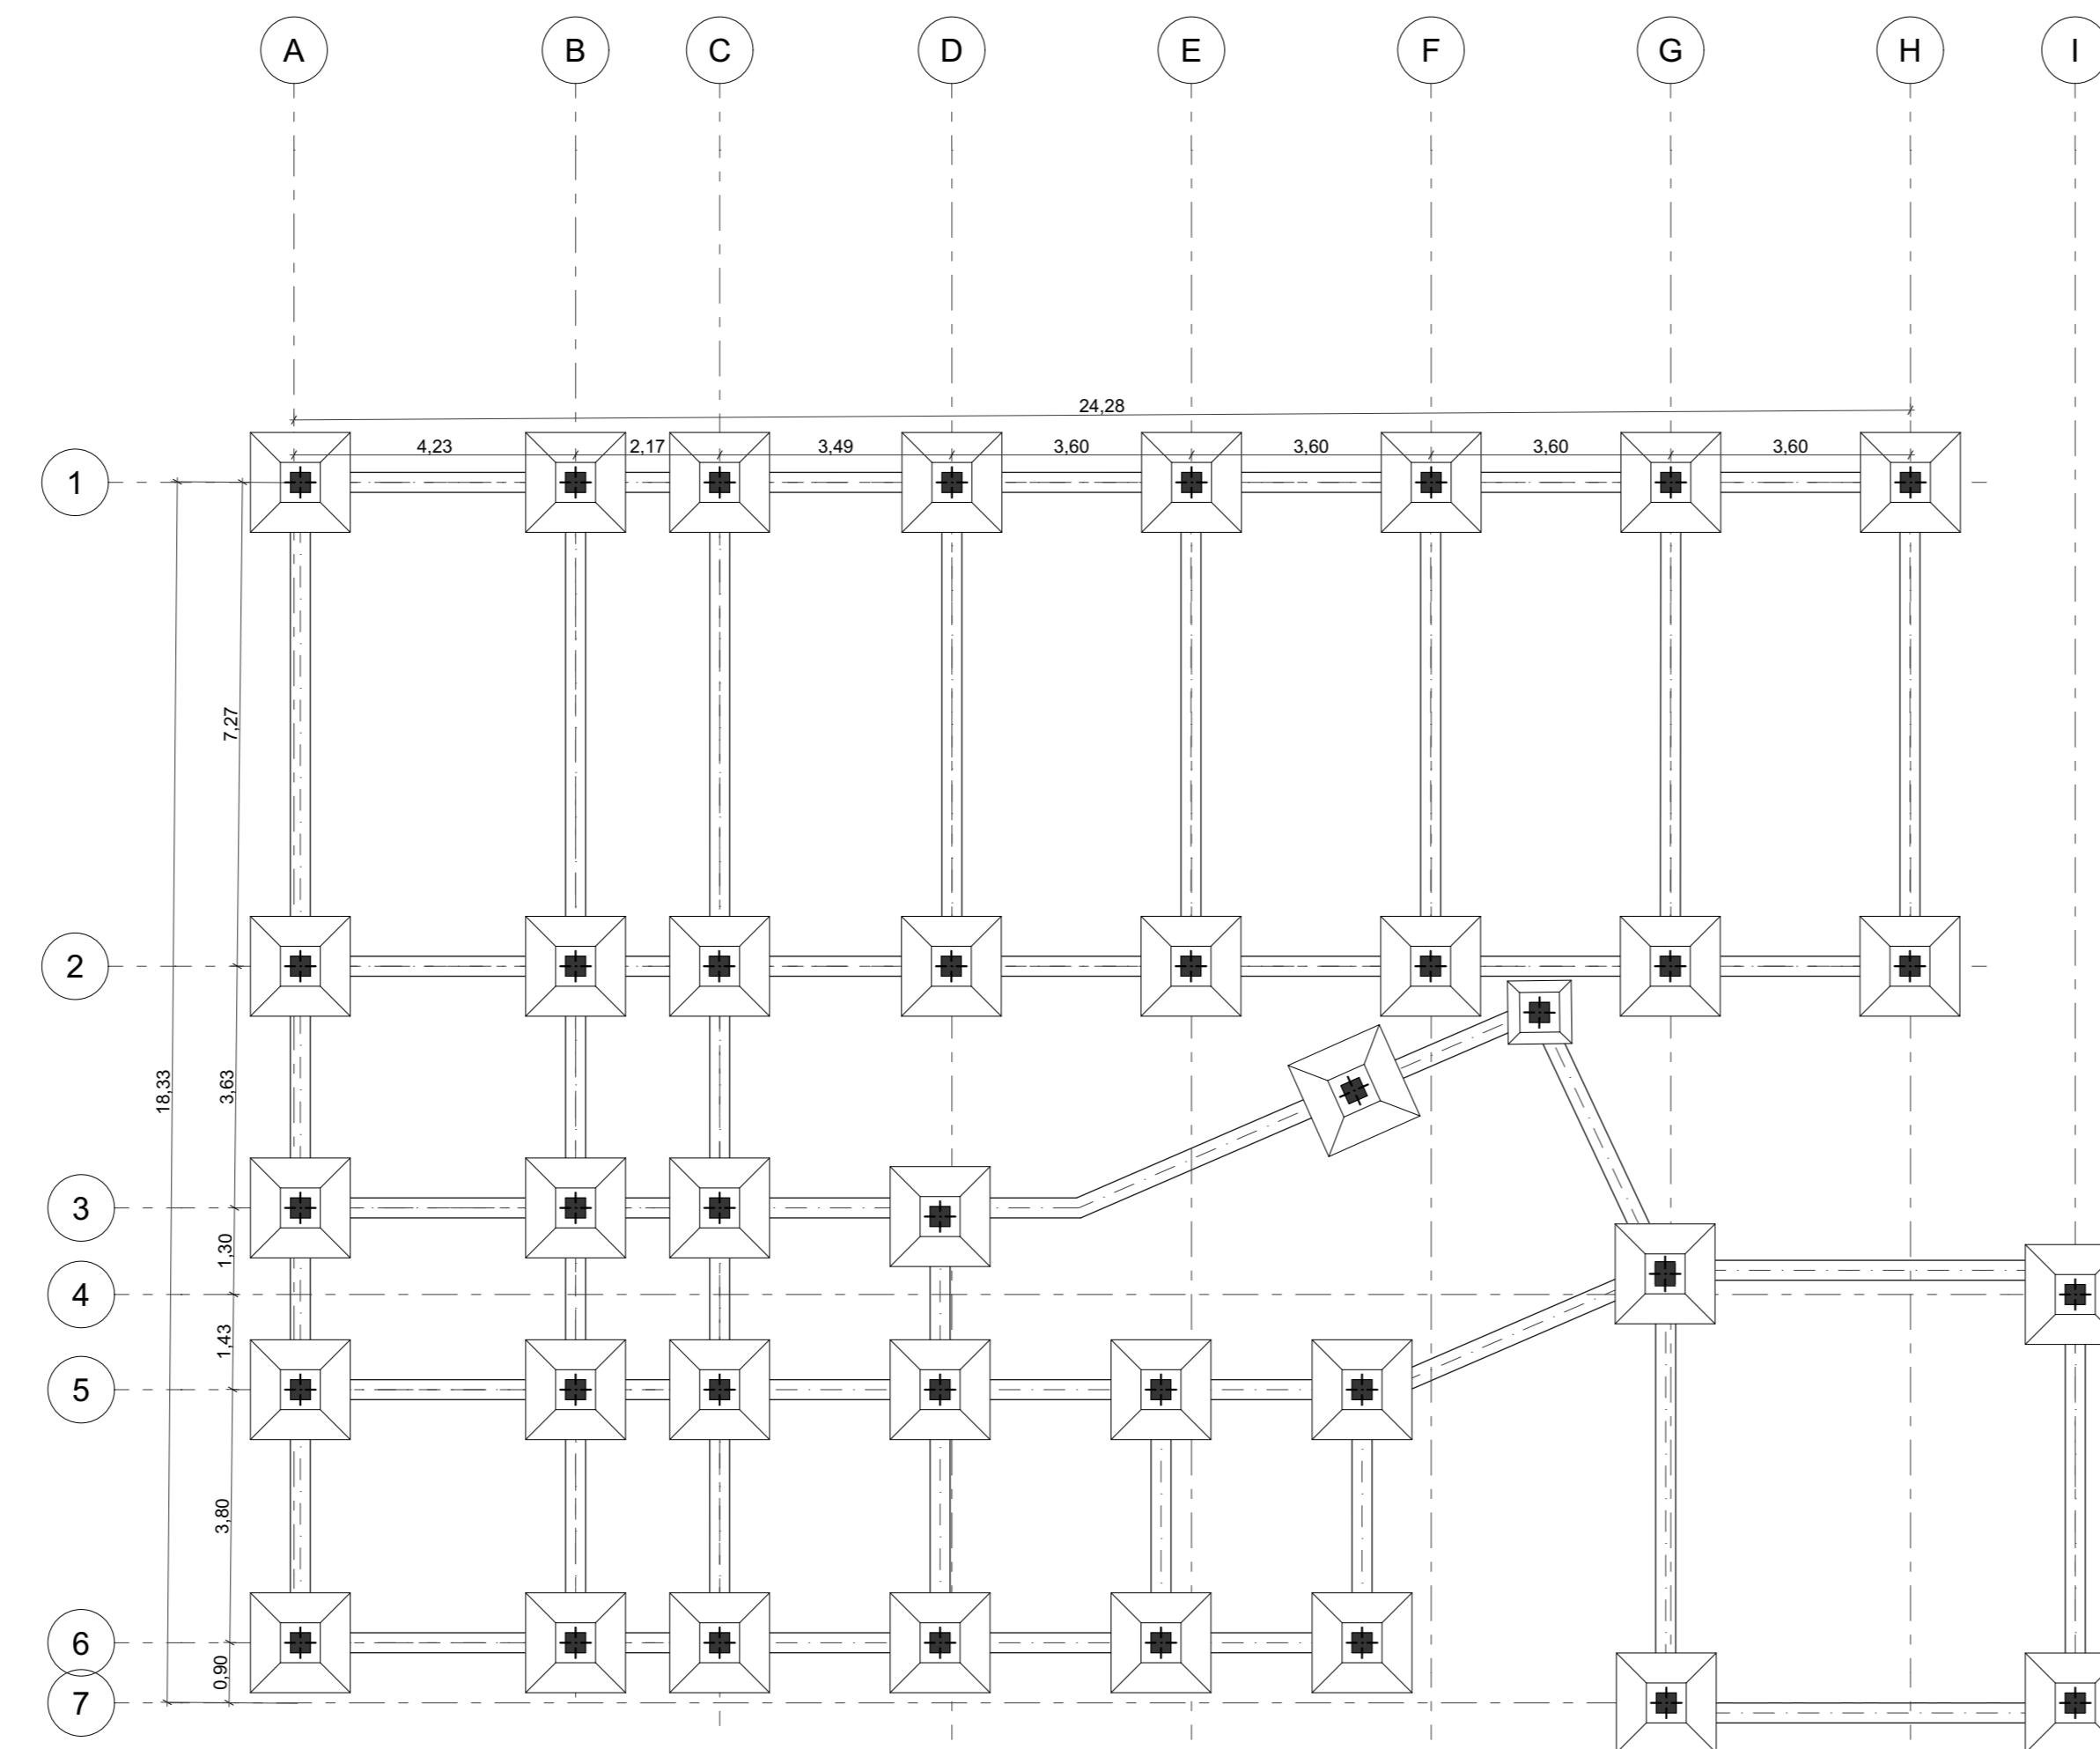

DISEÑO DE ZAPATAS:
MEDIDAS DE 1,50X1,50 EN
CONCRETO DE 3000 PSI

DISEÑO DE COLUMNAS:
MEDIDAS DE SECCIÓN
0,30X0,30 EN CONCRETO DE
3000 PSI

DISEÑO DE VIGAS:
MEDIDAS DE SECCIÓN
0,30X0,30 EN CONCRETO DE
3000 PSI

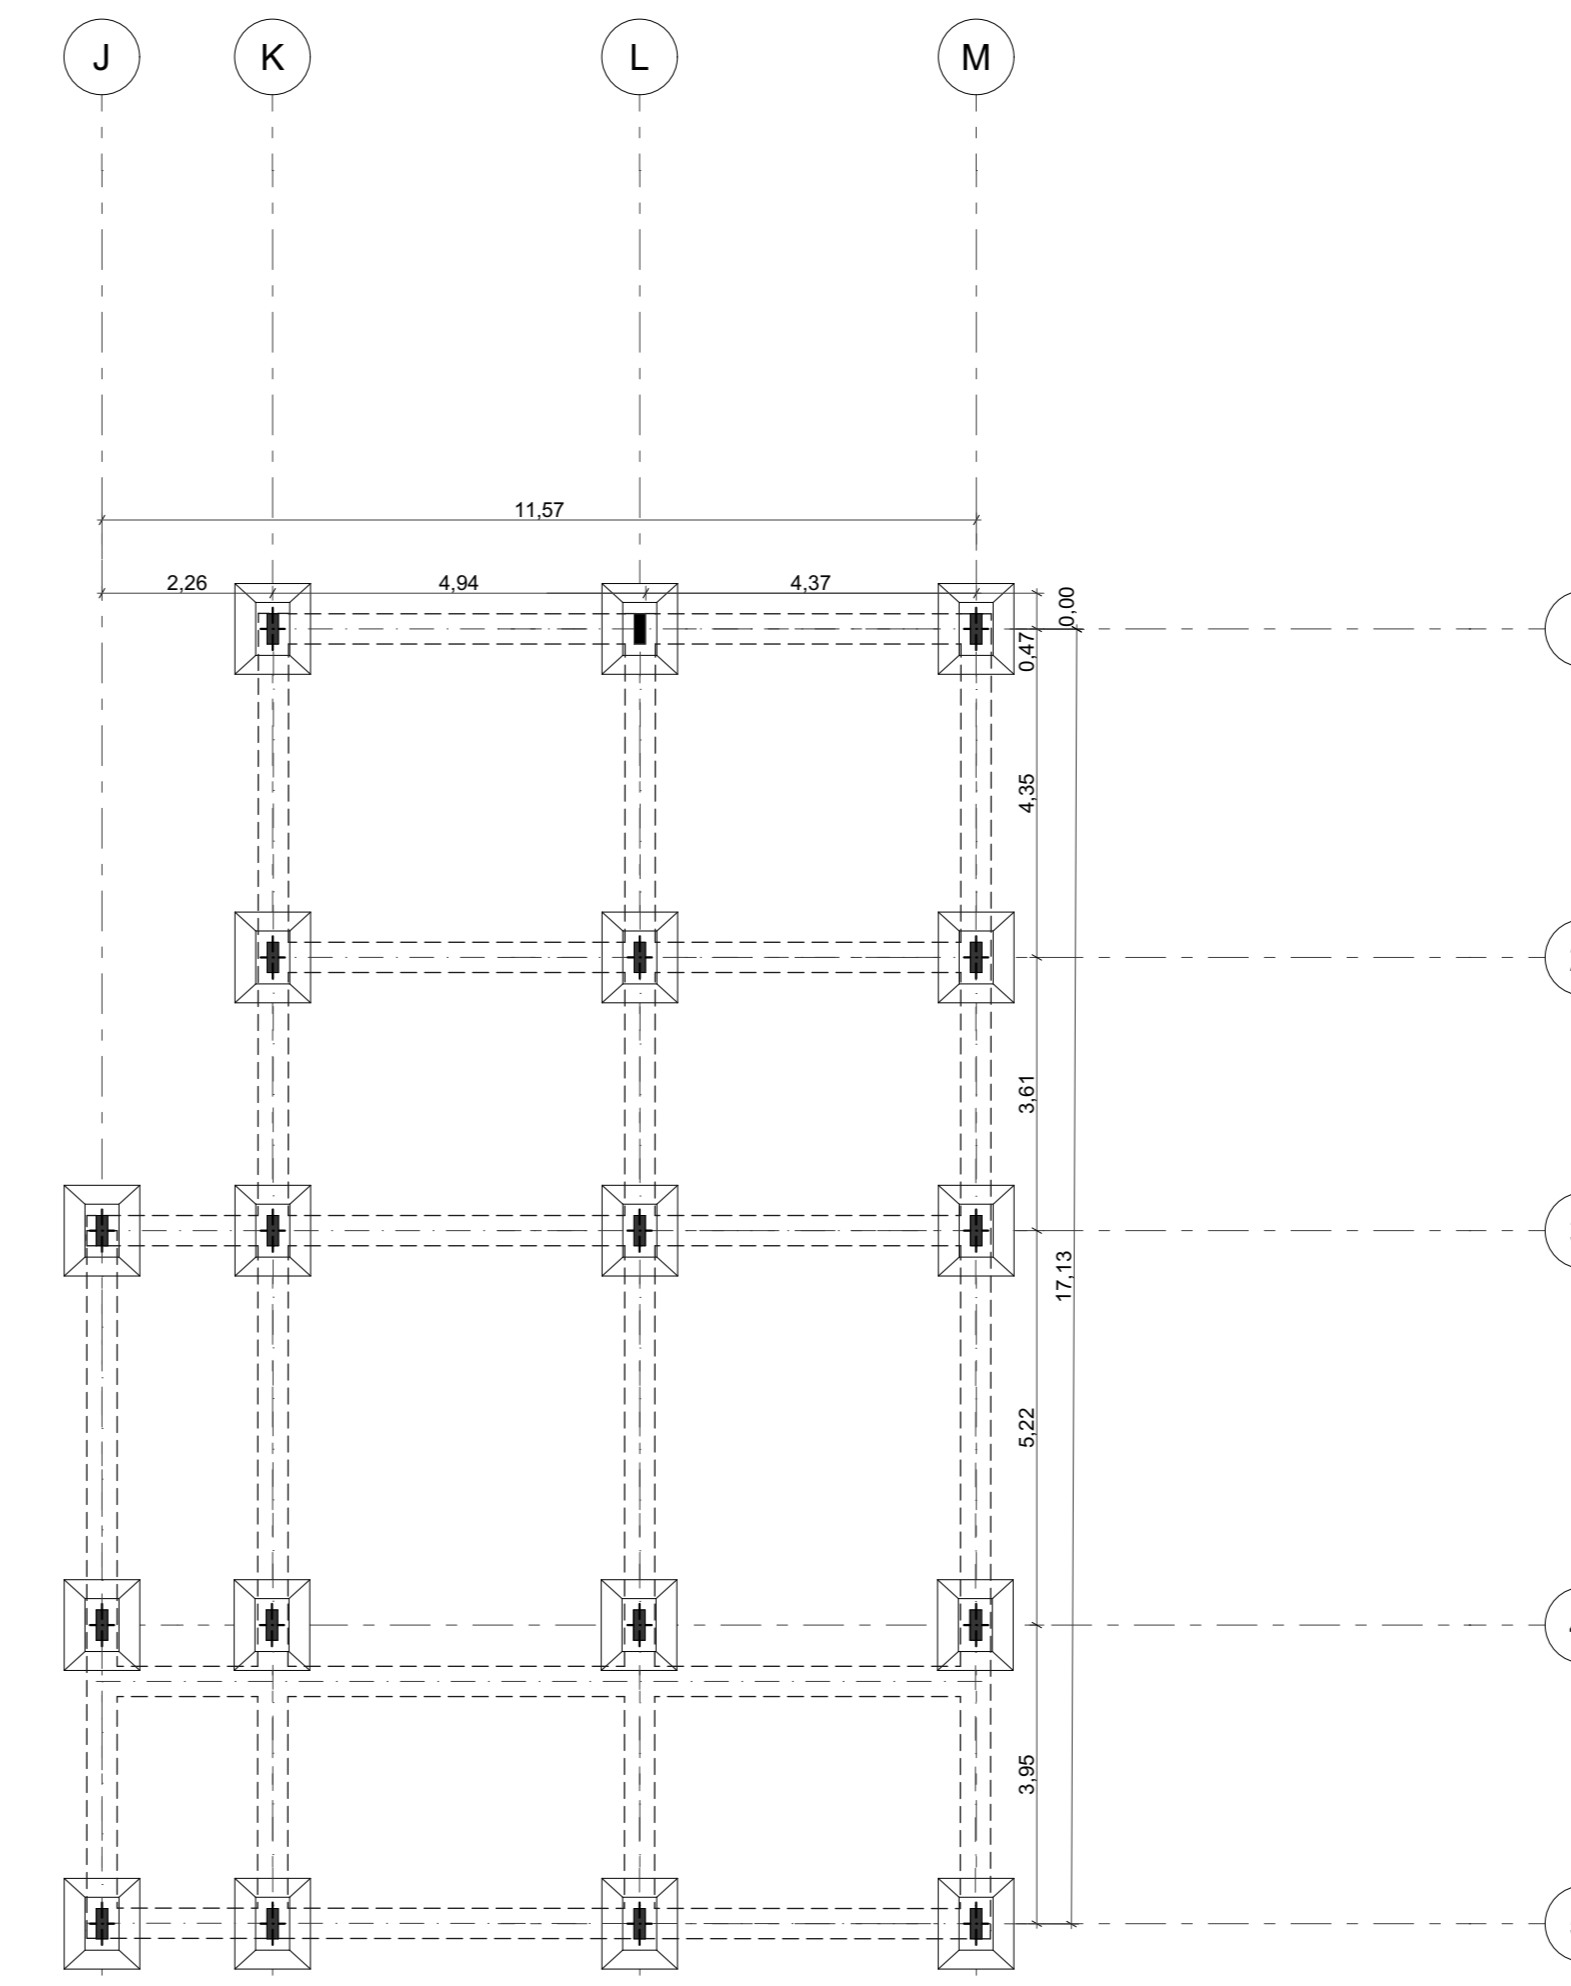



DISEÑO DE ZAPATAS:
MEDIDAS DE 1,20X1,00 EN
CONCRETO DE 3000 PSI

DISEÑO DE COLUMNAS:
MEDIDAS DE SECCIÓN
0,15X0,40 EN CONCRETO DE
3000 PSI

DISEÑO DE VIGAS:
MEDIDAS DE SECCIÓN
0,15X0,40 EN CONCRETO DE
3000 PSI

PLANTA ESTRUCTURAL ESC 1:100

DETALLES DE ZAPATAS AISLADAS

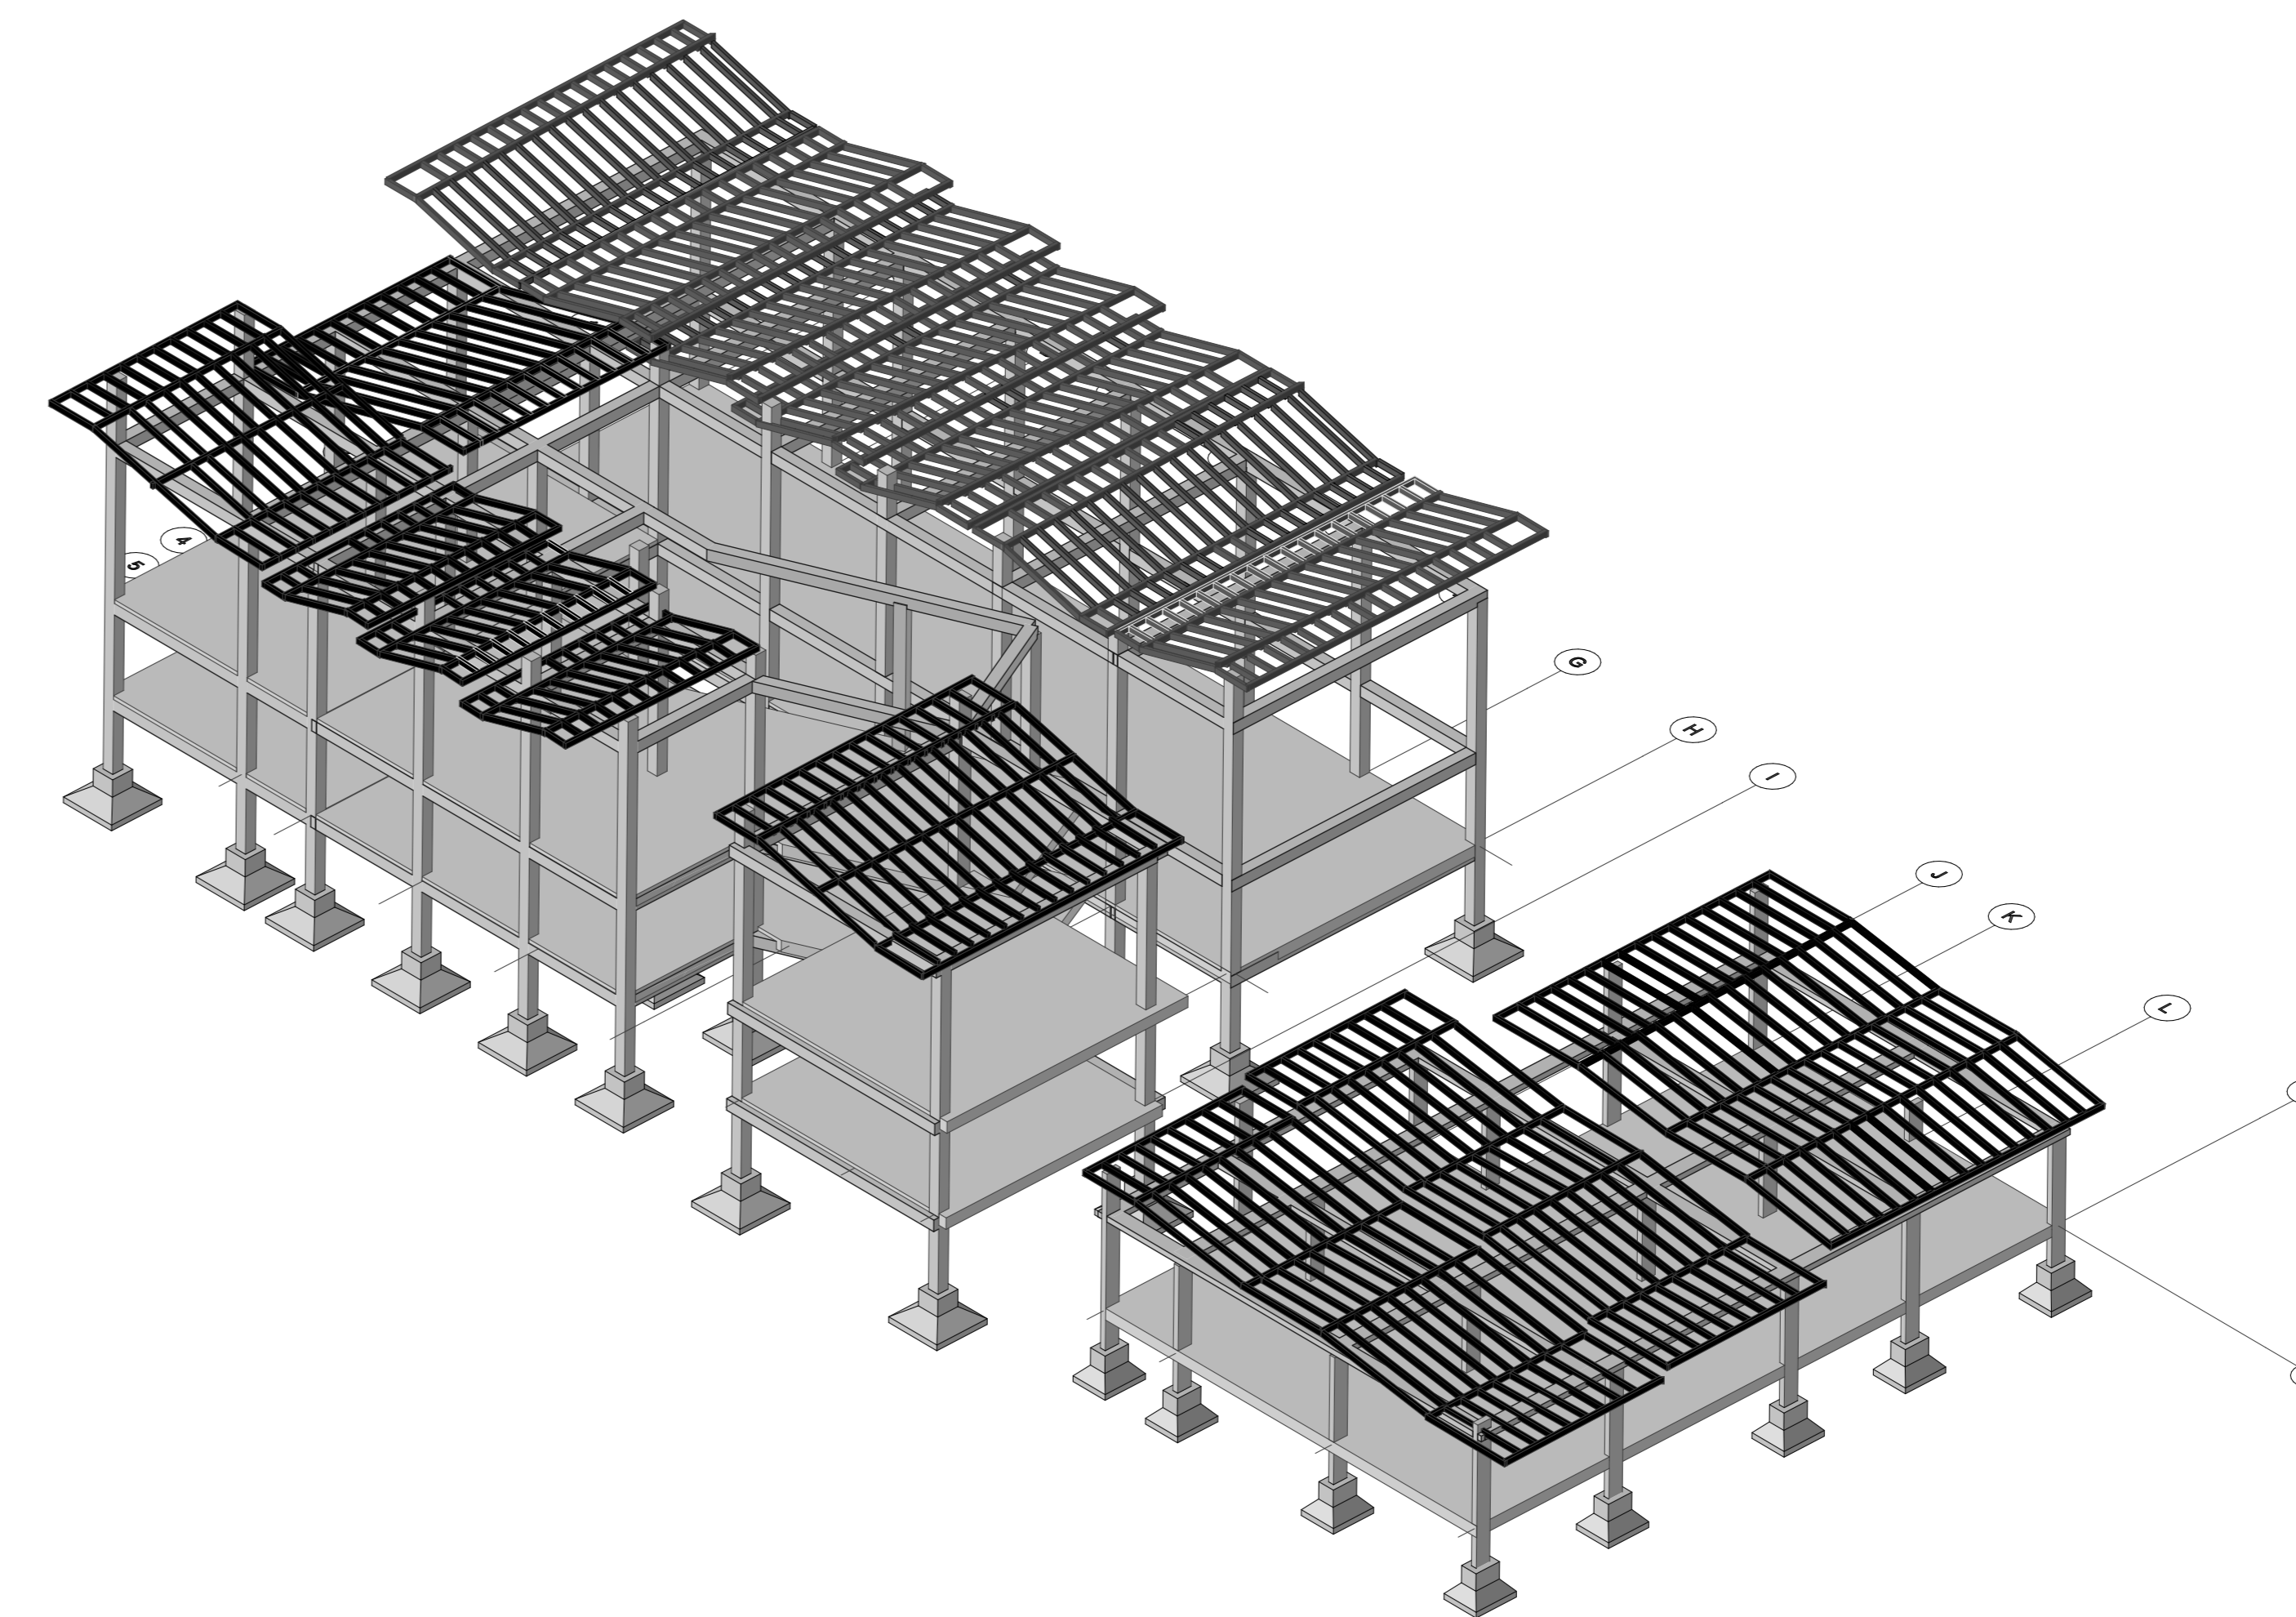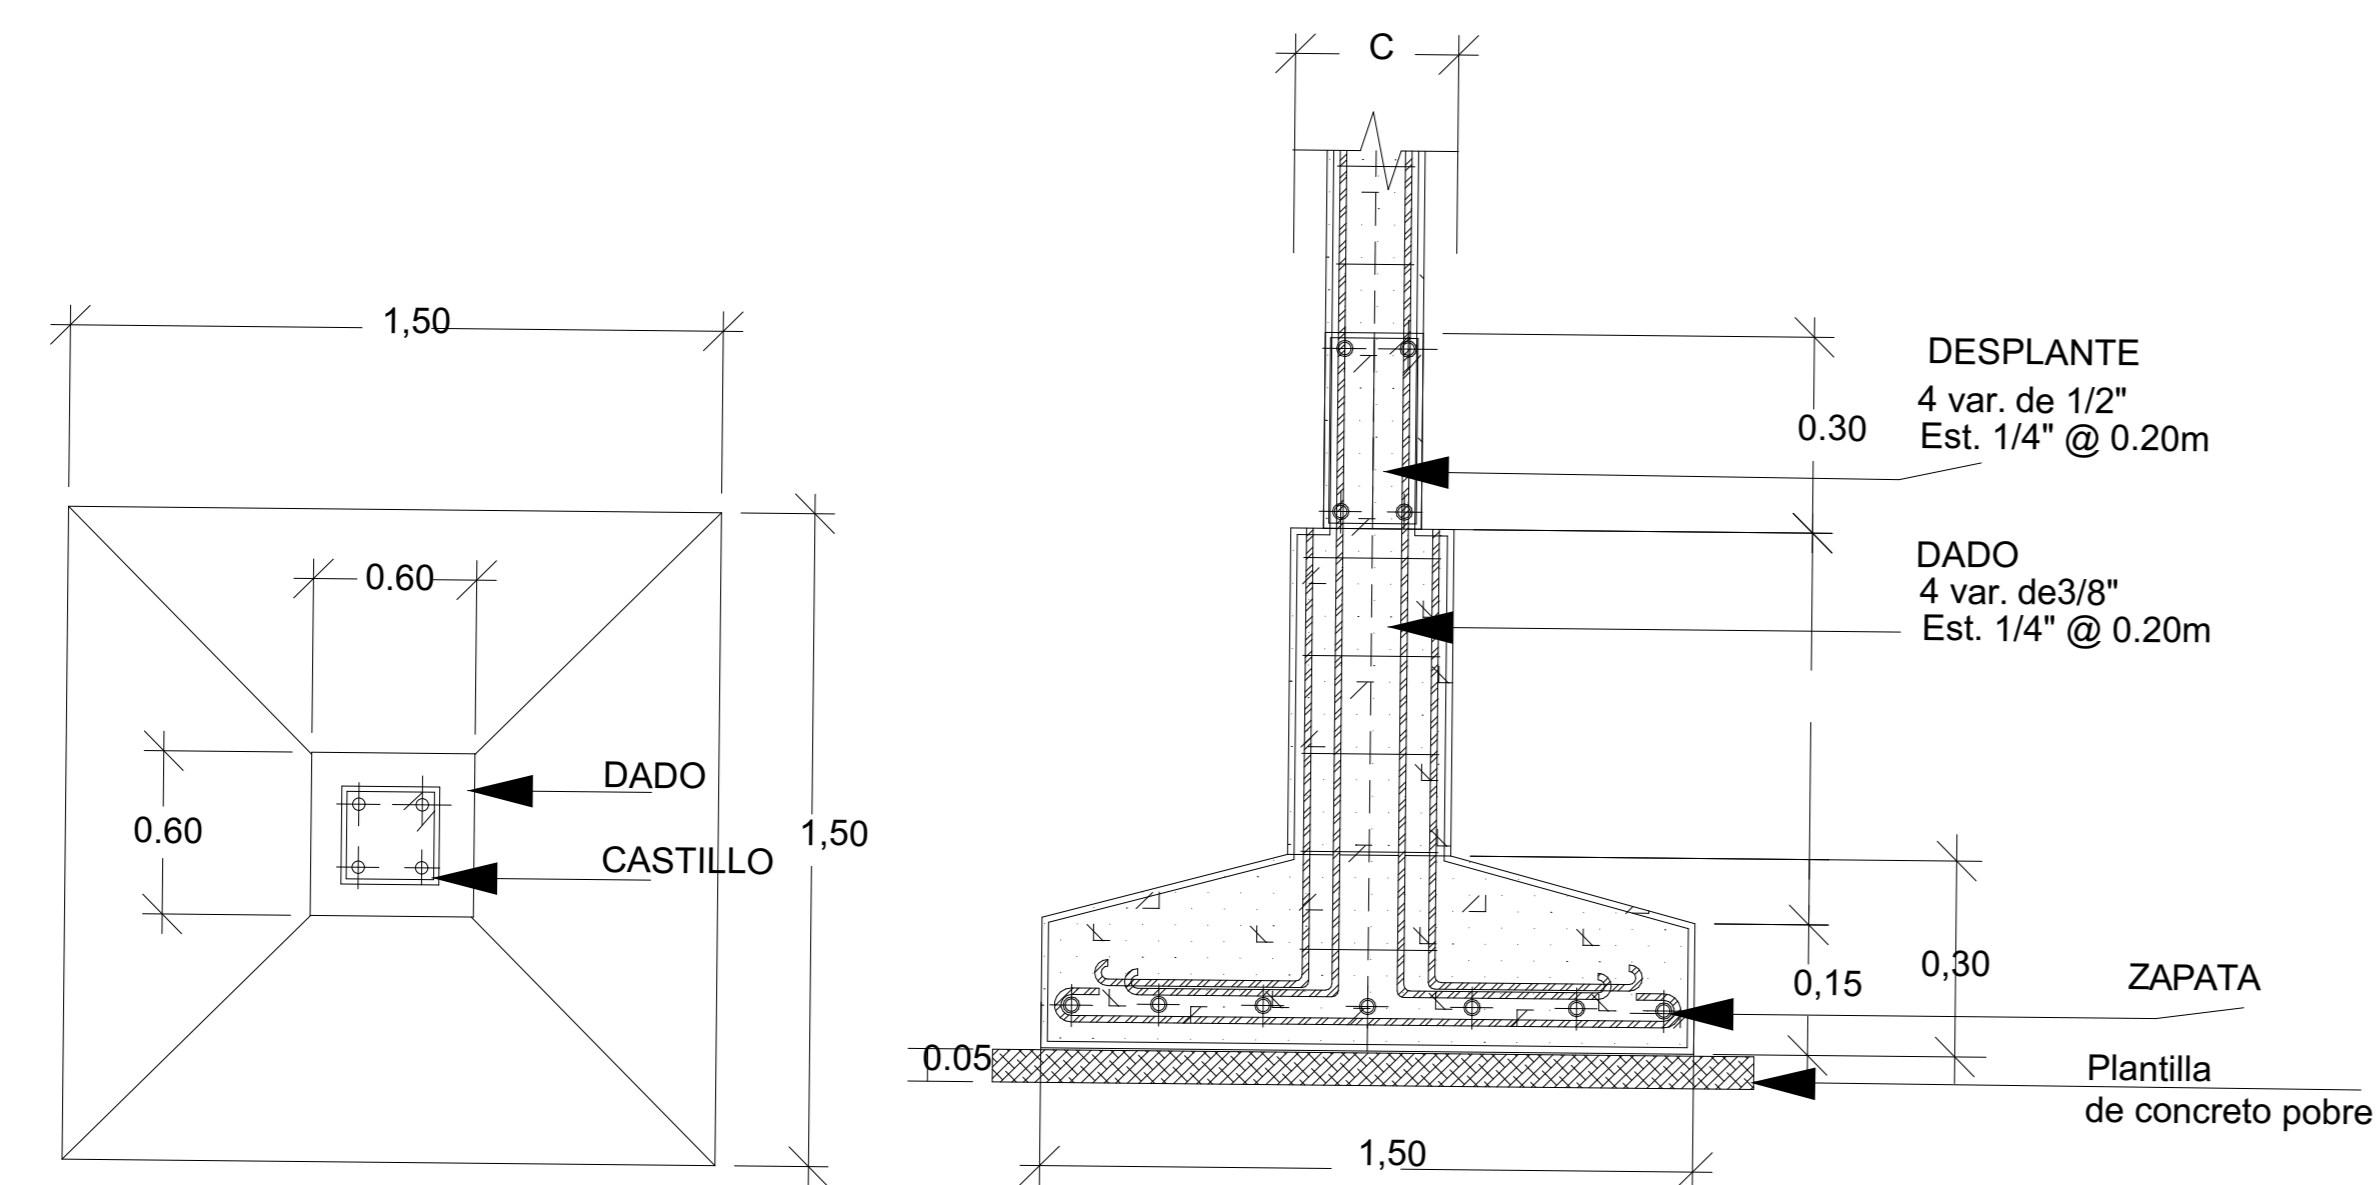

ISOMETRIA PLANTEAMIENTO ESTRUCTURAL