

X I

RESIDENCIA UNIVERSITARIA

TÍTULO DEL PROYECTO






EN SAN GIL /SANTANDER

I

ELABORÓ:

YULI MARCELA QUIROGA SAAVEDRA

USTA-BGA I VIVIENDA I 18

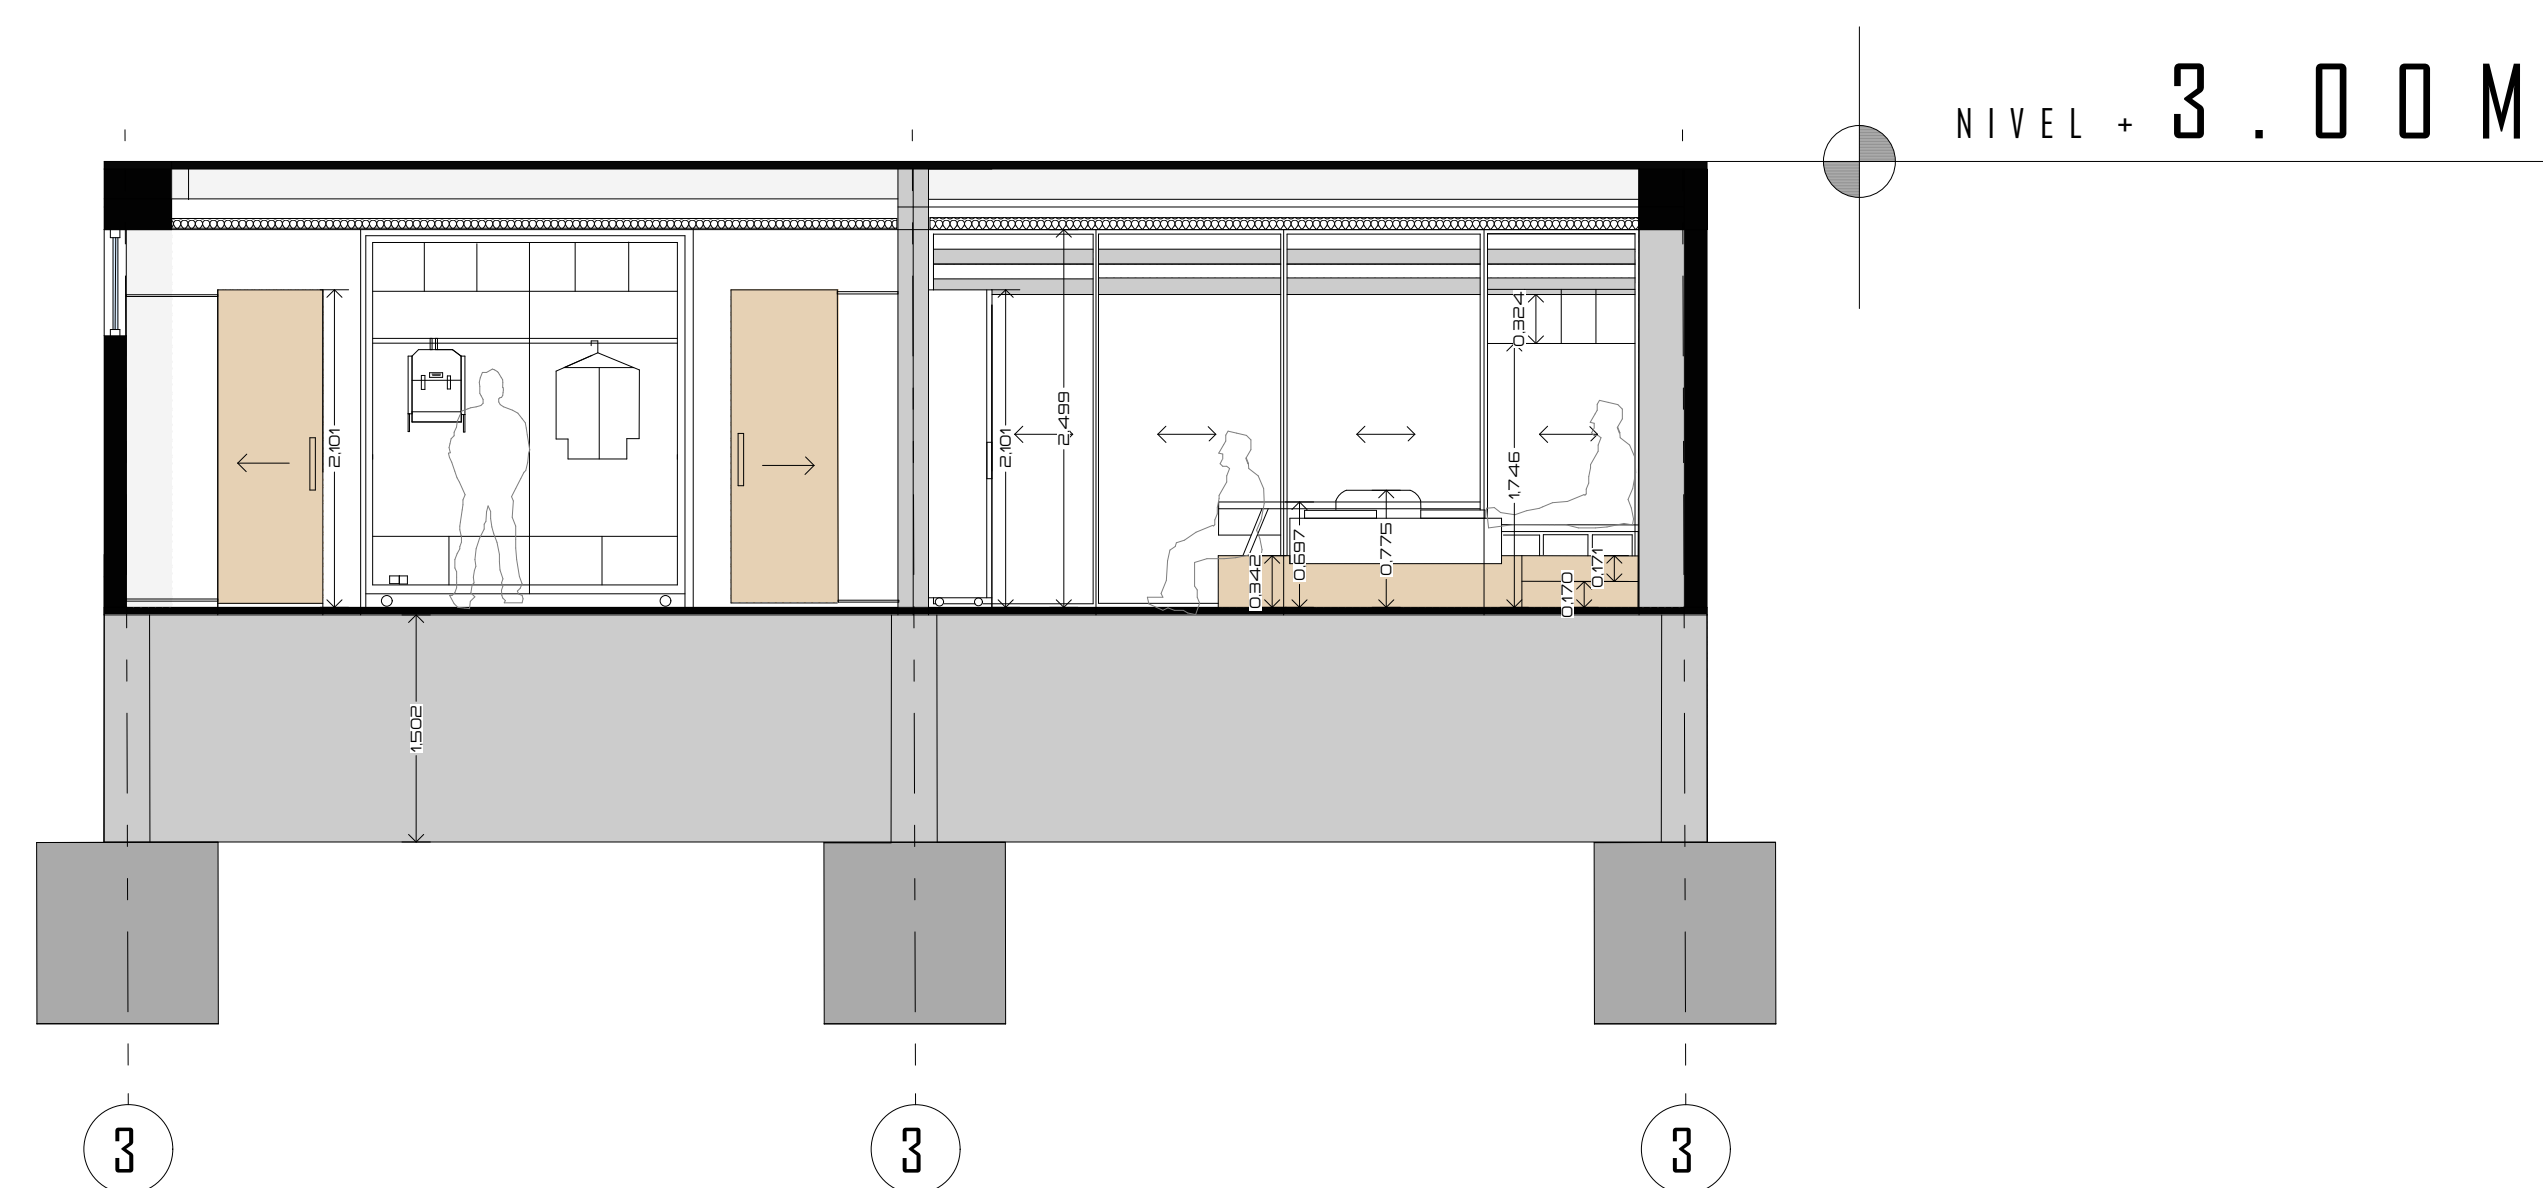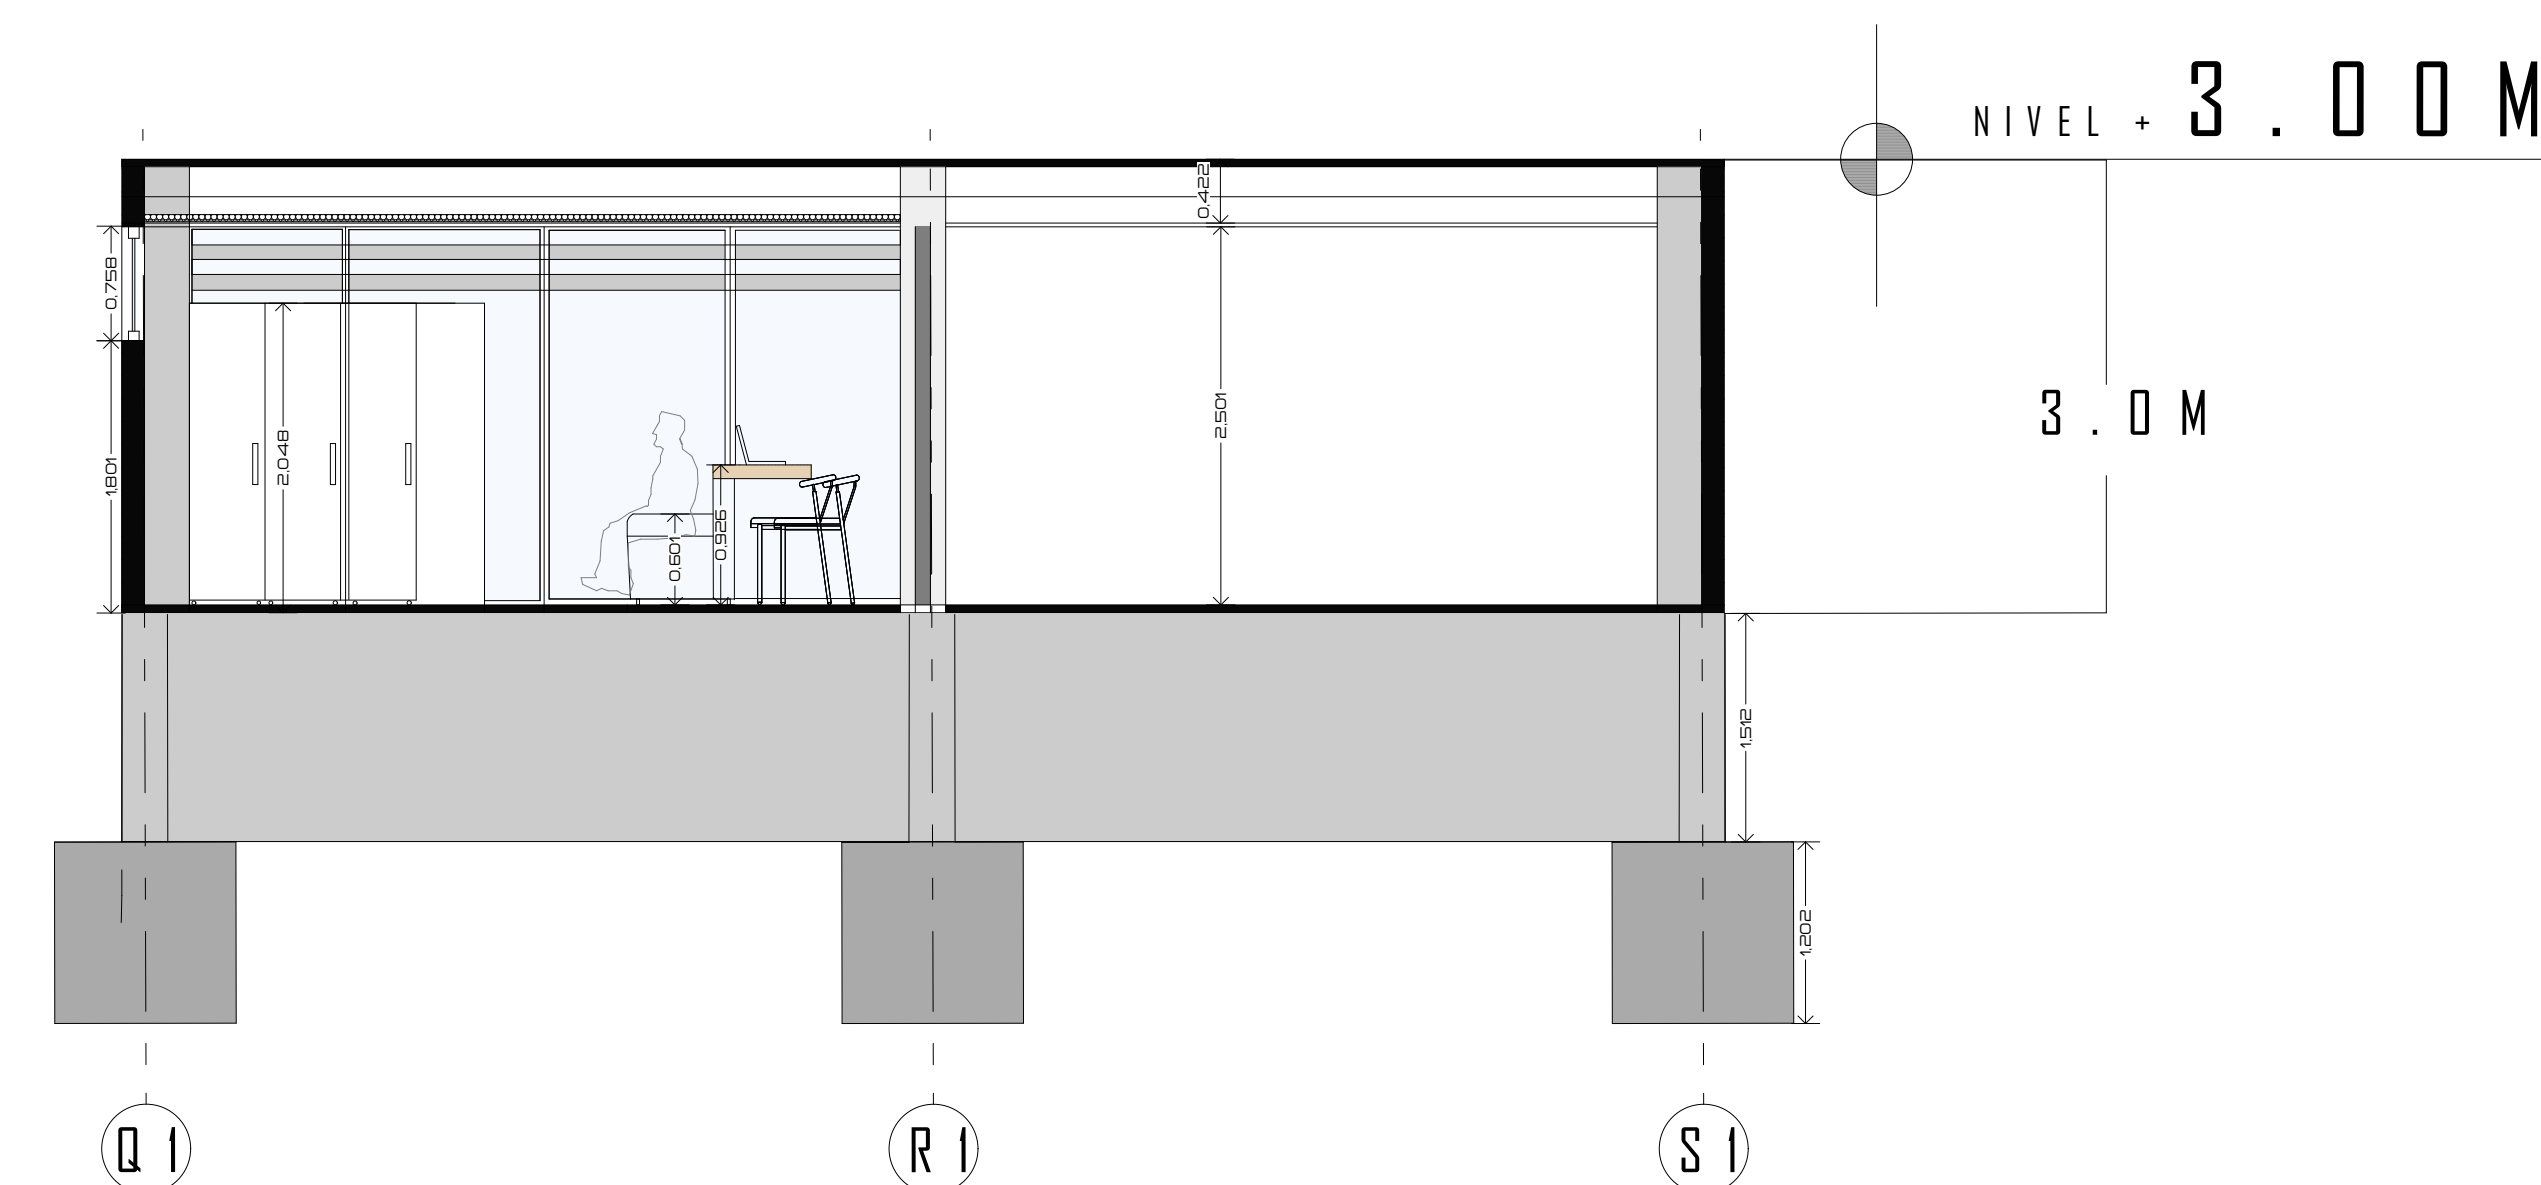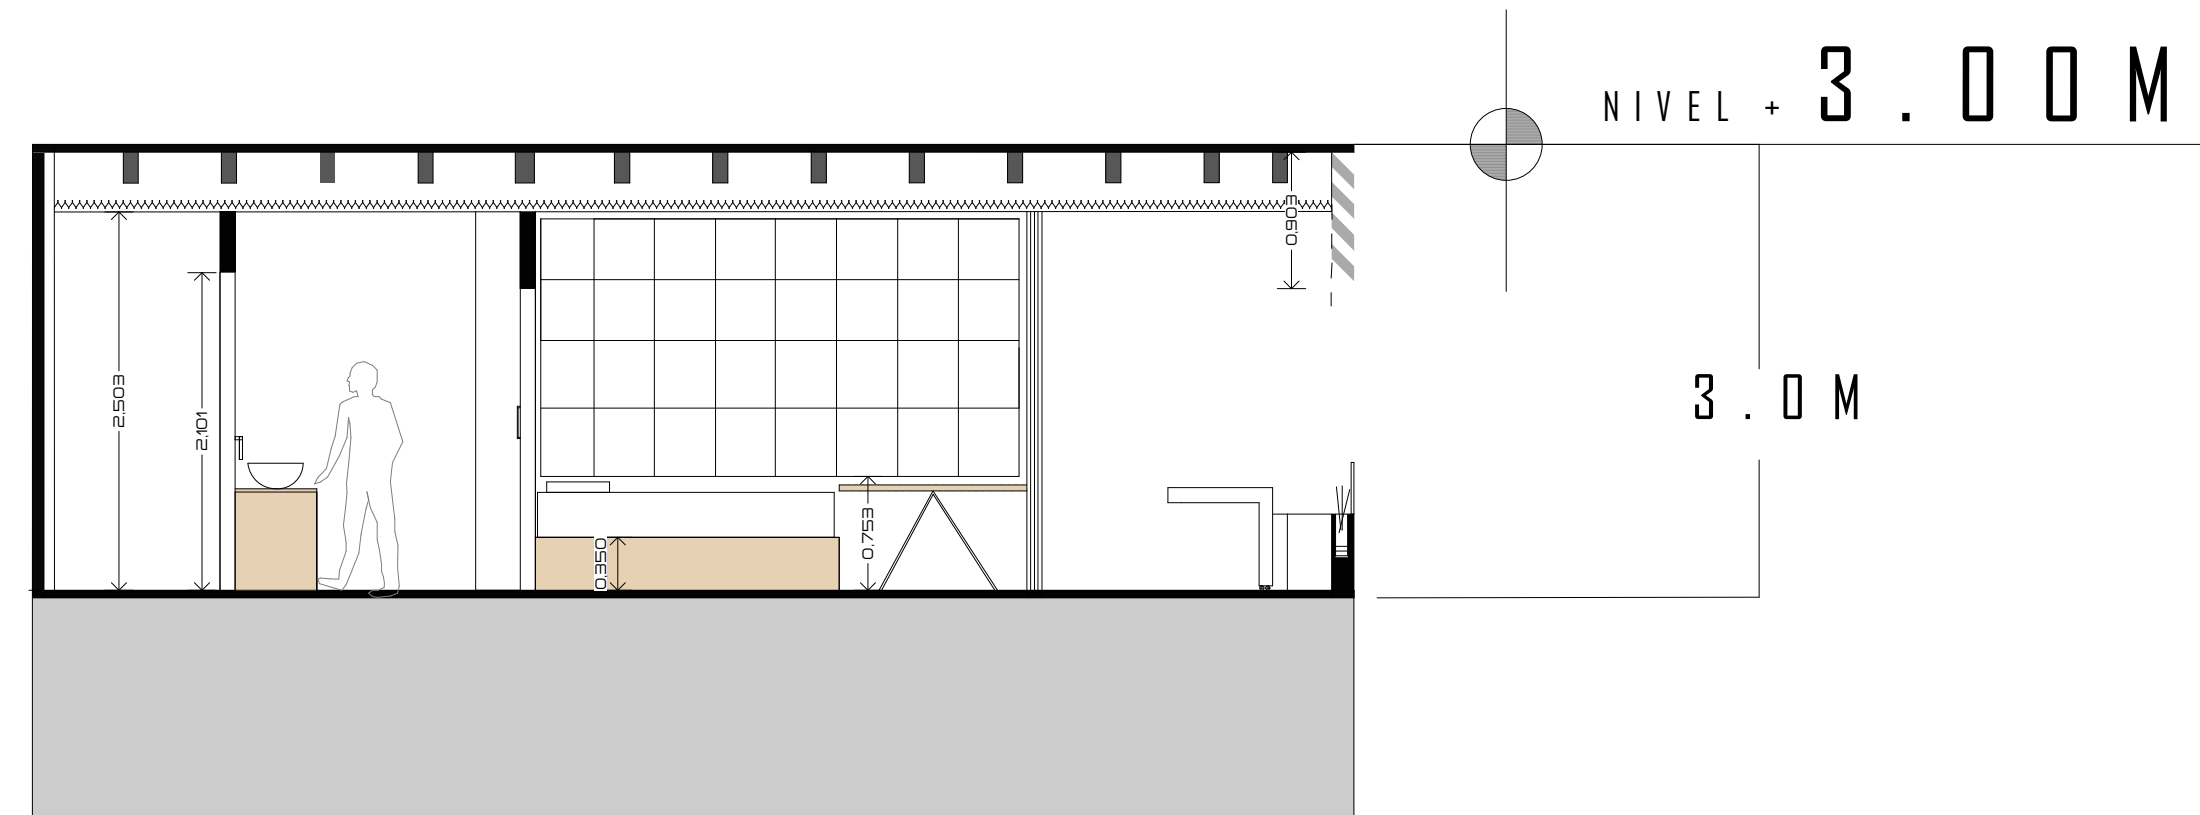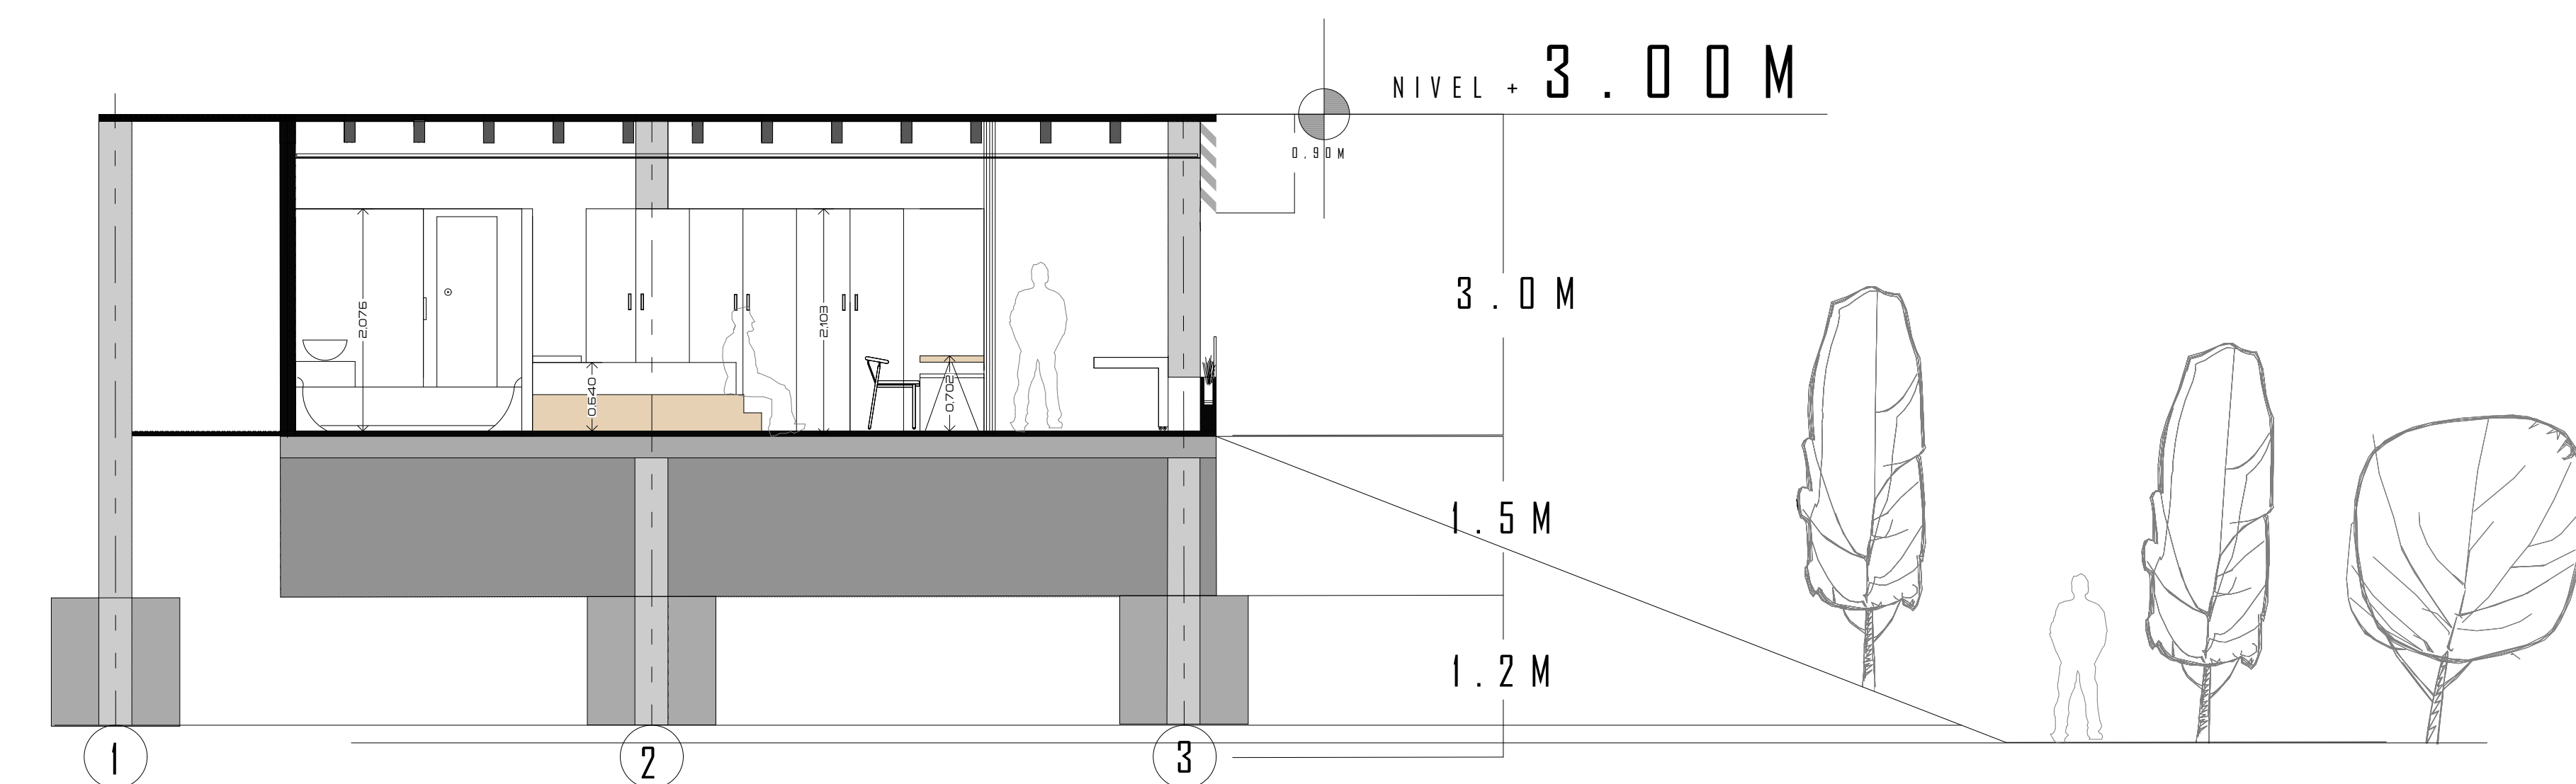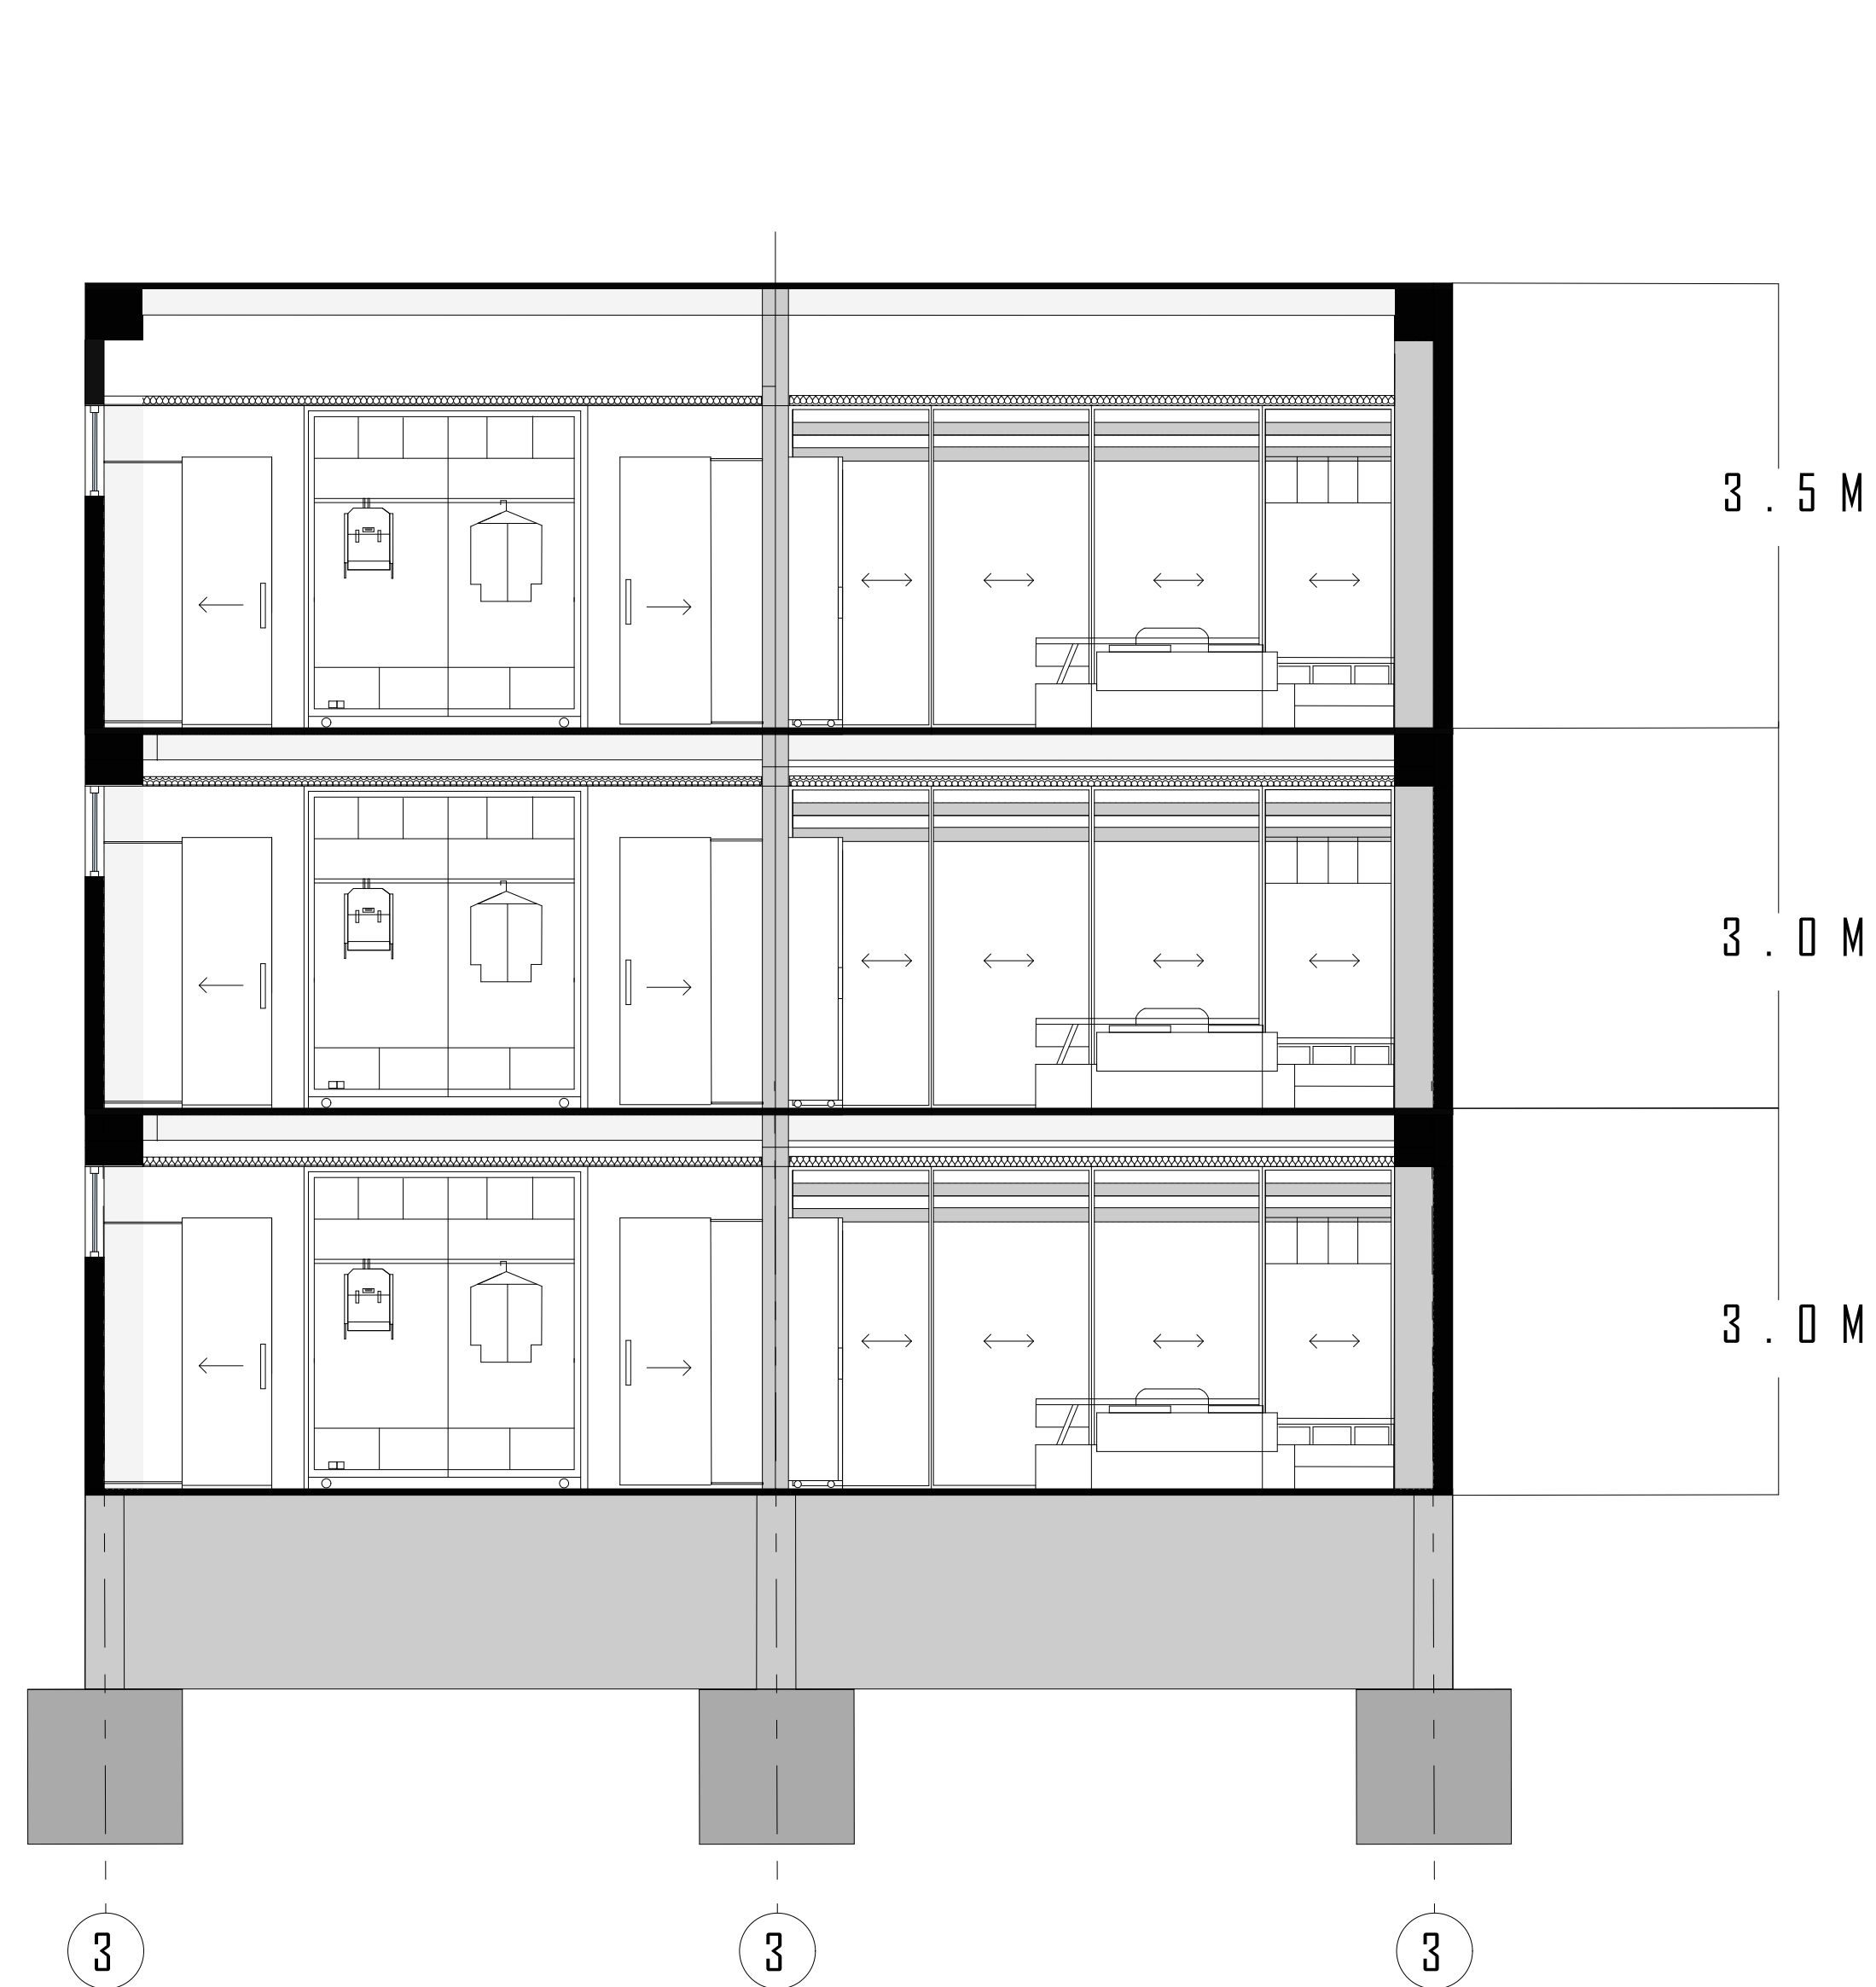

CORTE HABITACIONES
ESC: 1:50



UNIVERSIDAD SANTO
TOMÁS

FACULTAD DE
ARQUITECTURA
2018

PROYECTO DE GRADO
/RESIDENCIA
UNIVERSITARIA

DOCENTE:
HERNANDO LADINO

CONTIENE:

PRESENTÓ:
YULY MARCELA QUIROGA
SAAVEDRA
2130202

NÚMERO: