

X I

RESIDENCIA UNIVERSITARIA

TÍTULO DEL PROYECTO


EN SAN GIL /SANTANDER

I

ELABORÓ:

YULI MARCELA QUIROGA SAAVEDRA

USTA-BGA I VIVIENDA I 18

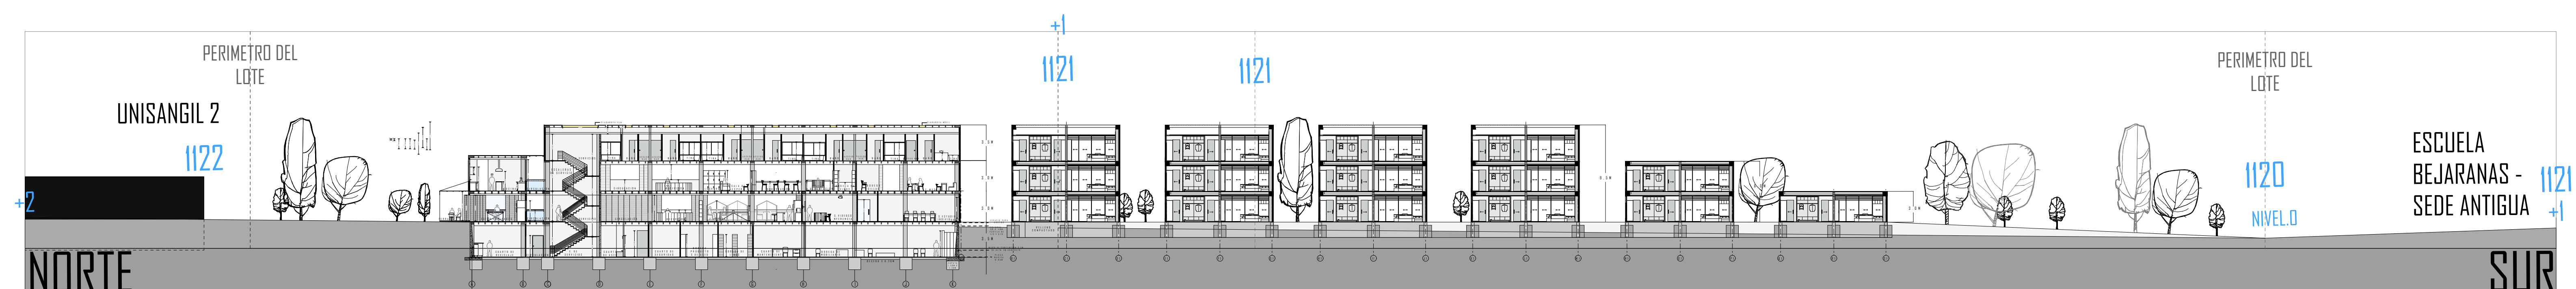

1.CORTE LONGITUDINAL PARTE A-A´-RESIDENCIA UNIVERSITARIA IMPLANTADO EN EL TERRENO
ESC: 1:300

