


FACHADA PRINCIPAL




FACHADA POSTERIOR

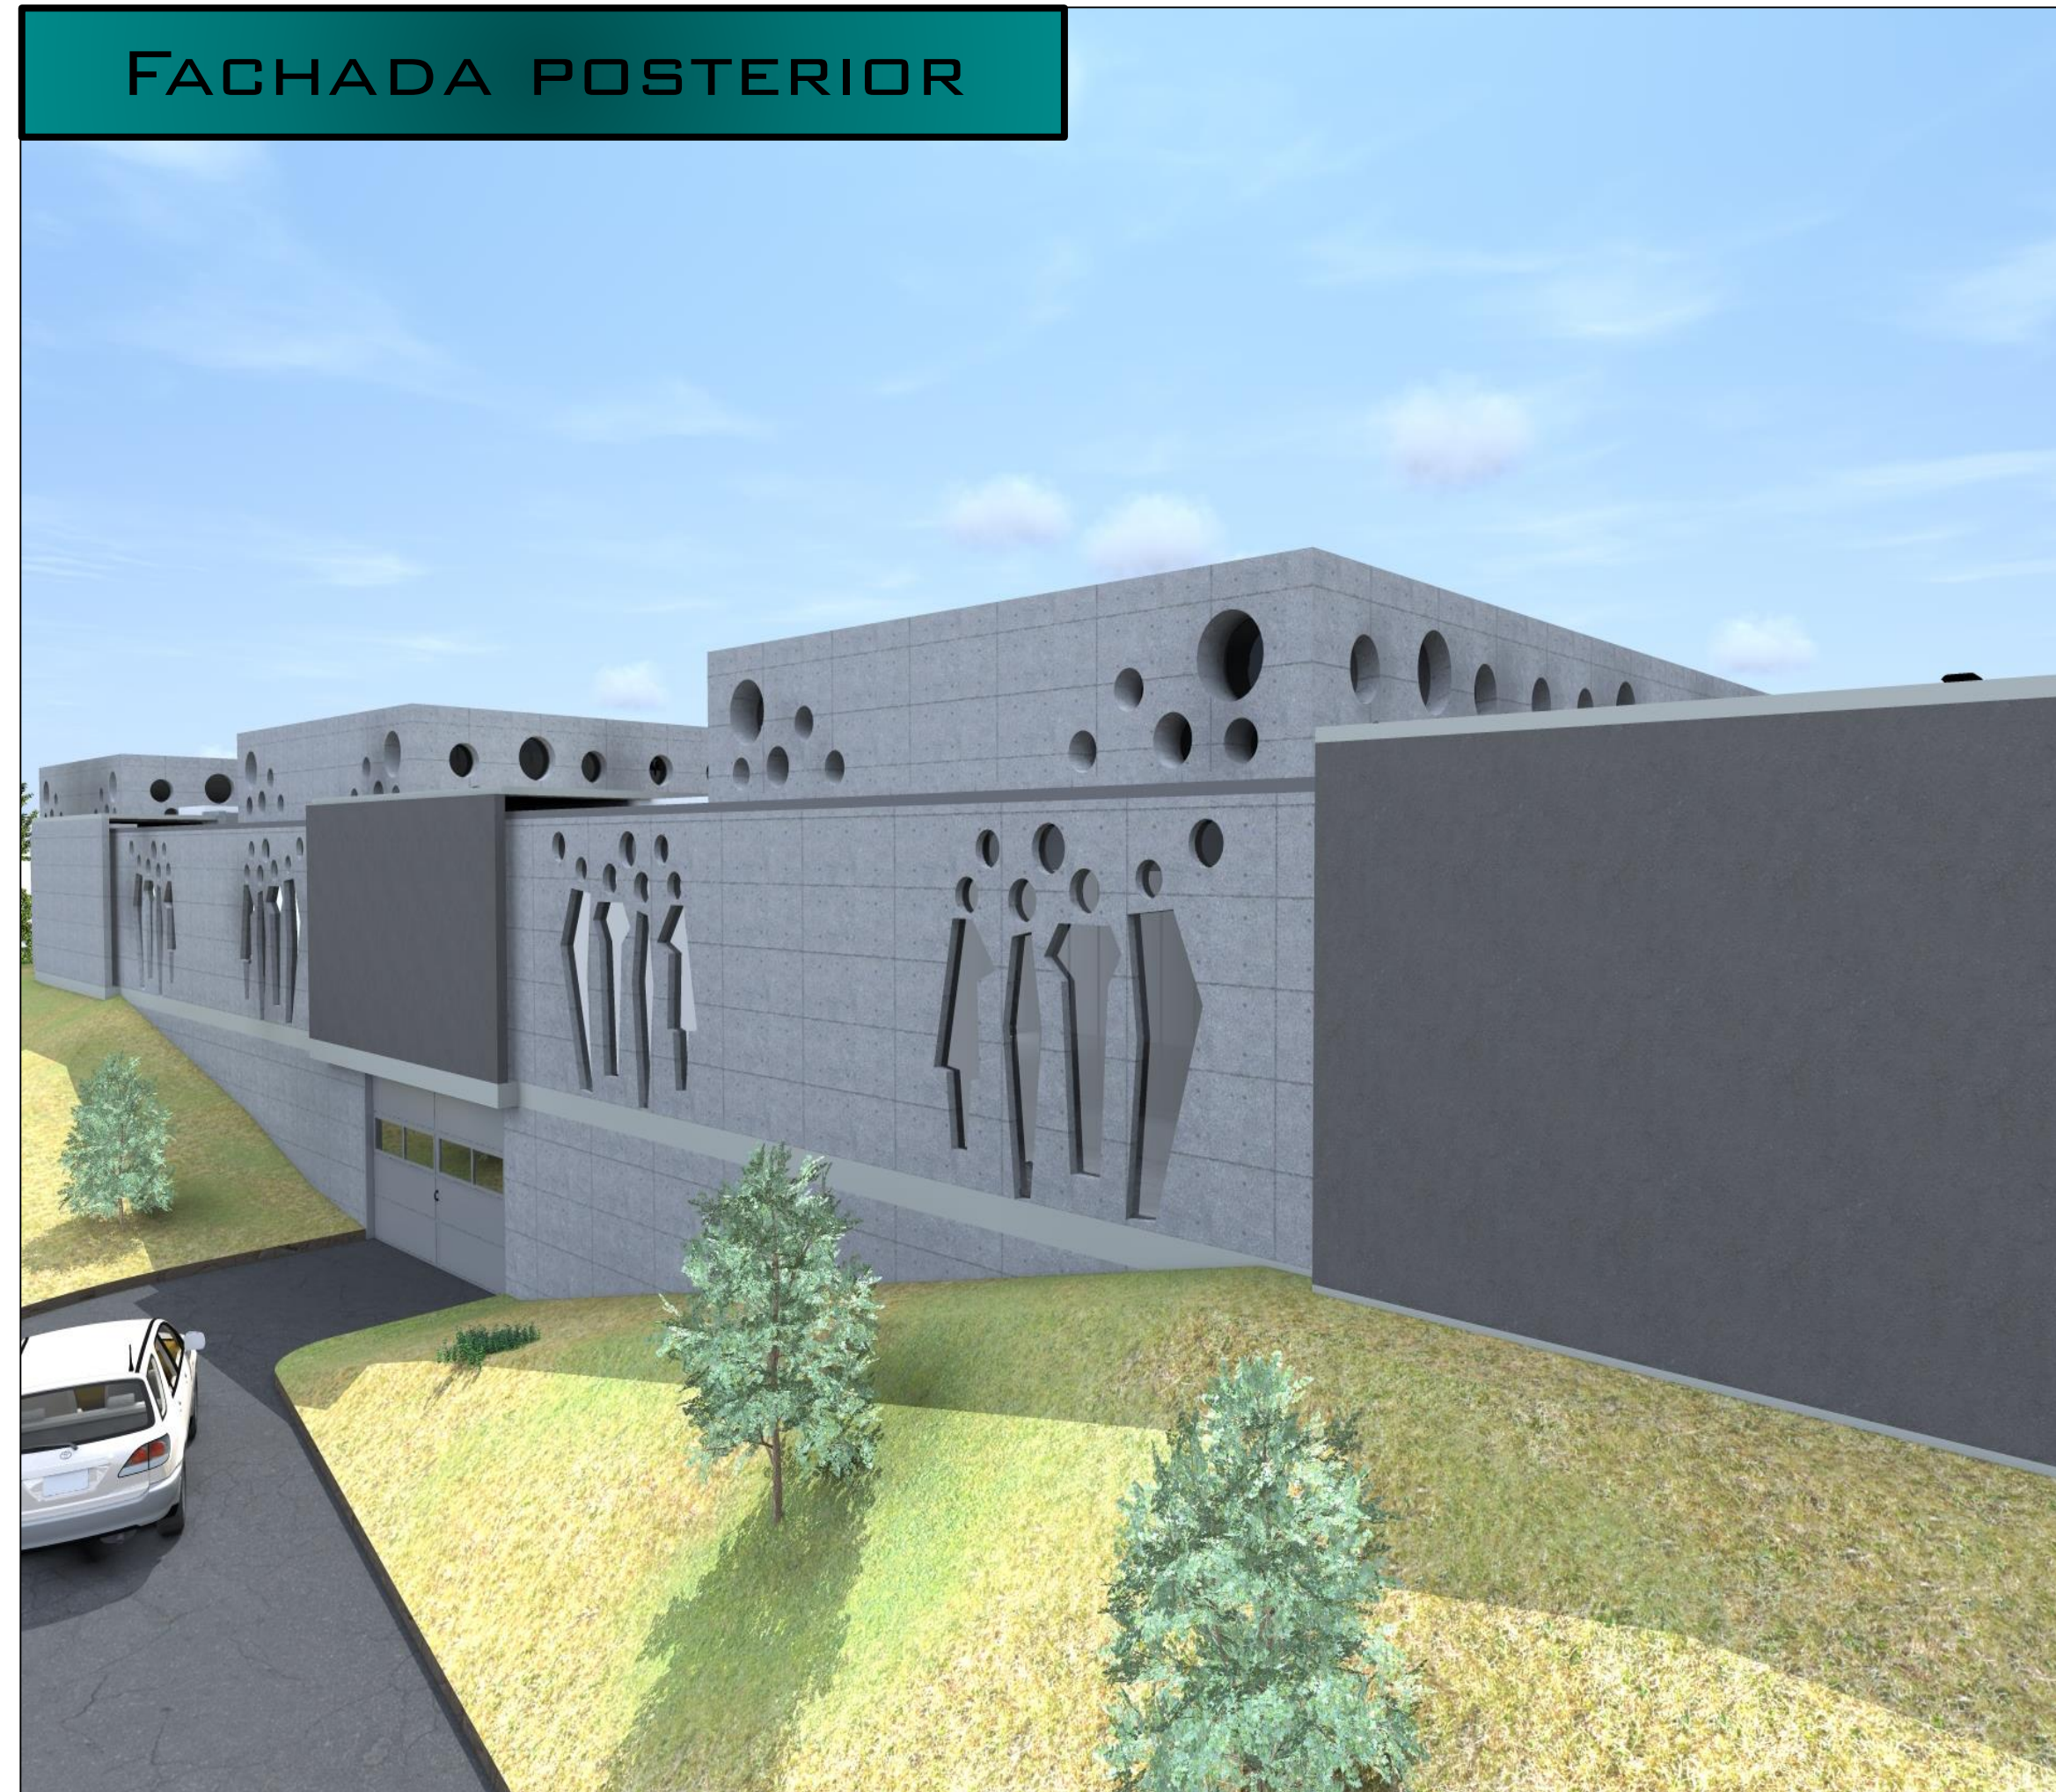

FACHADA PRINCIPAL



RAMPA

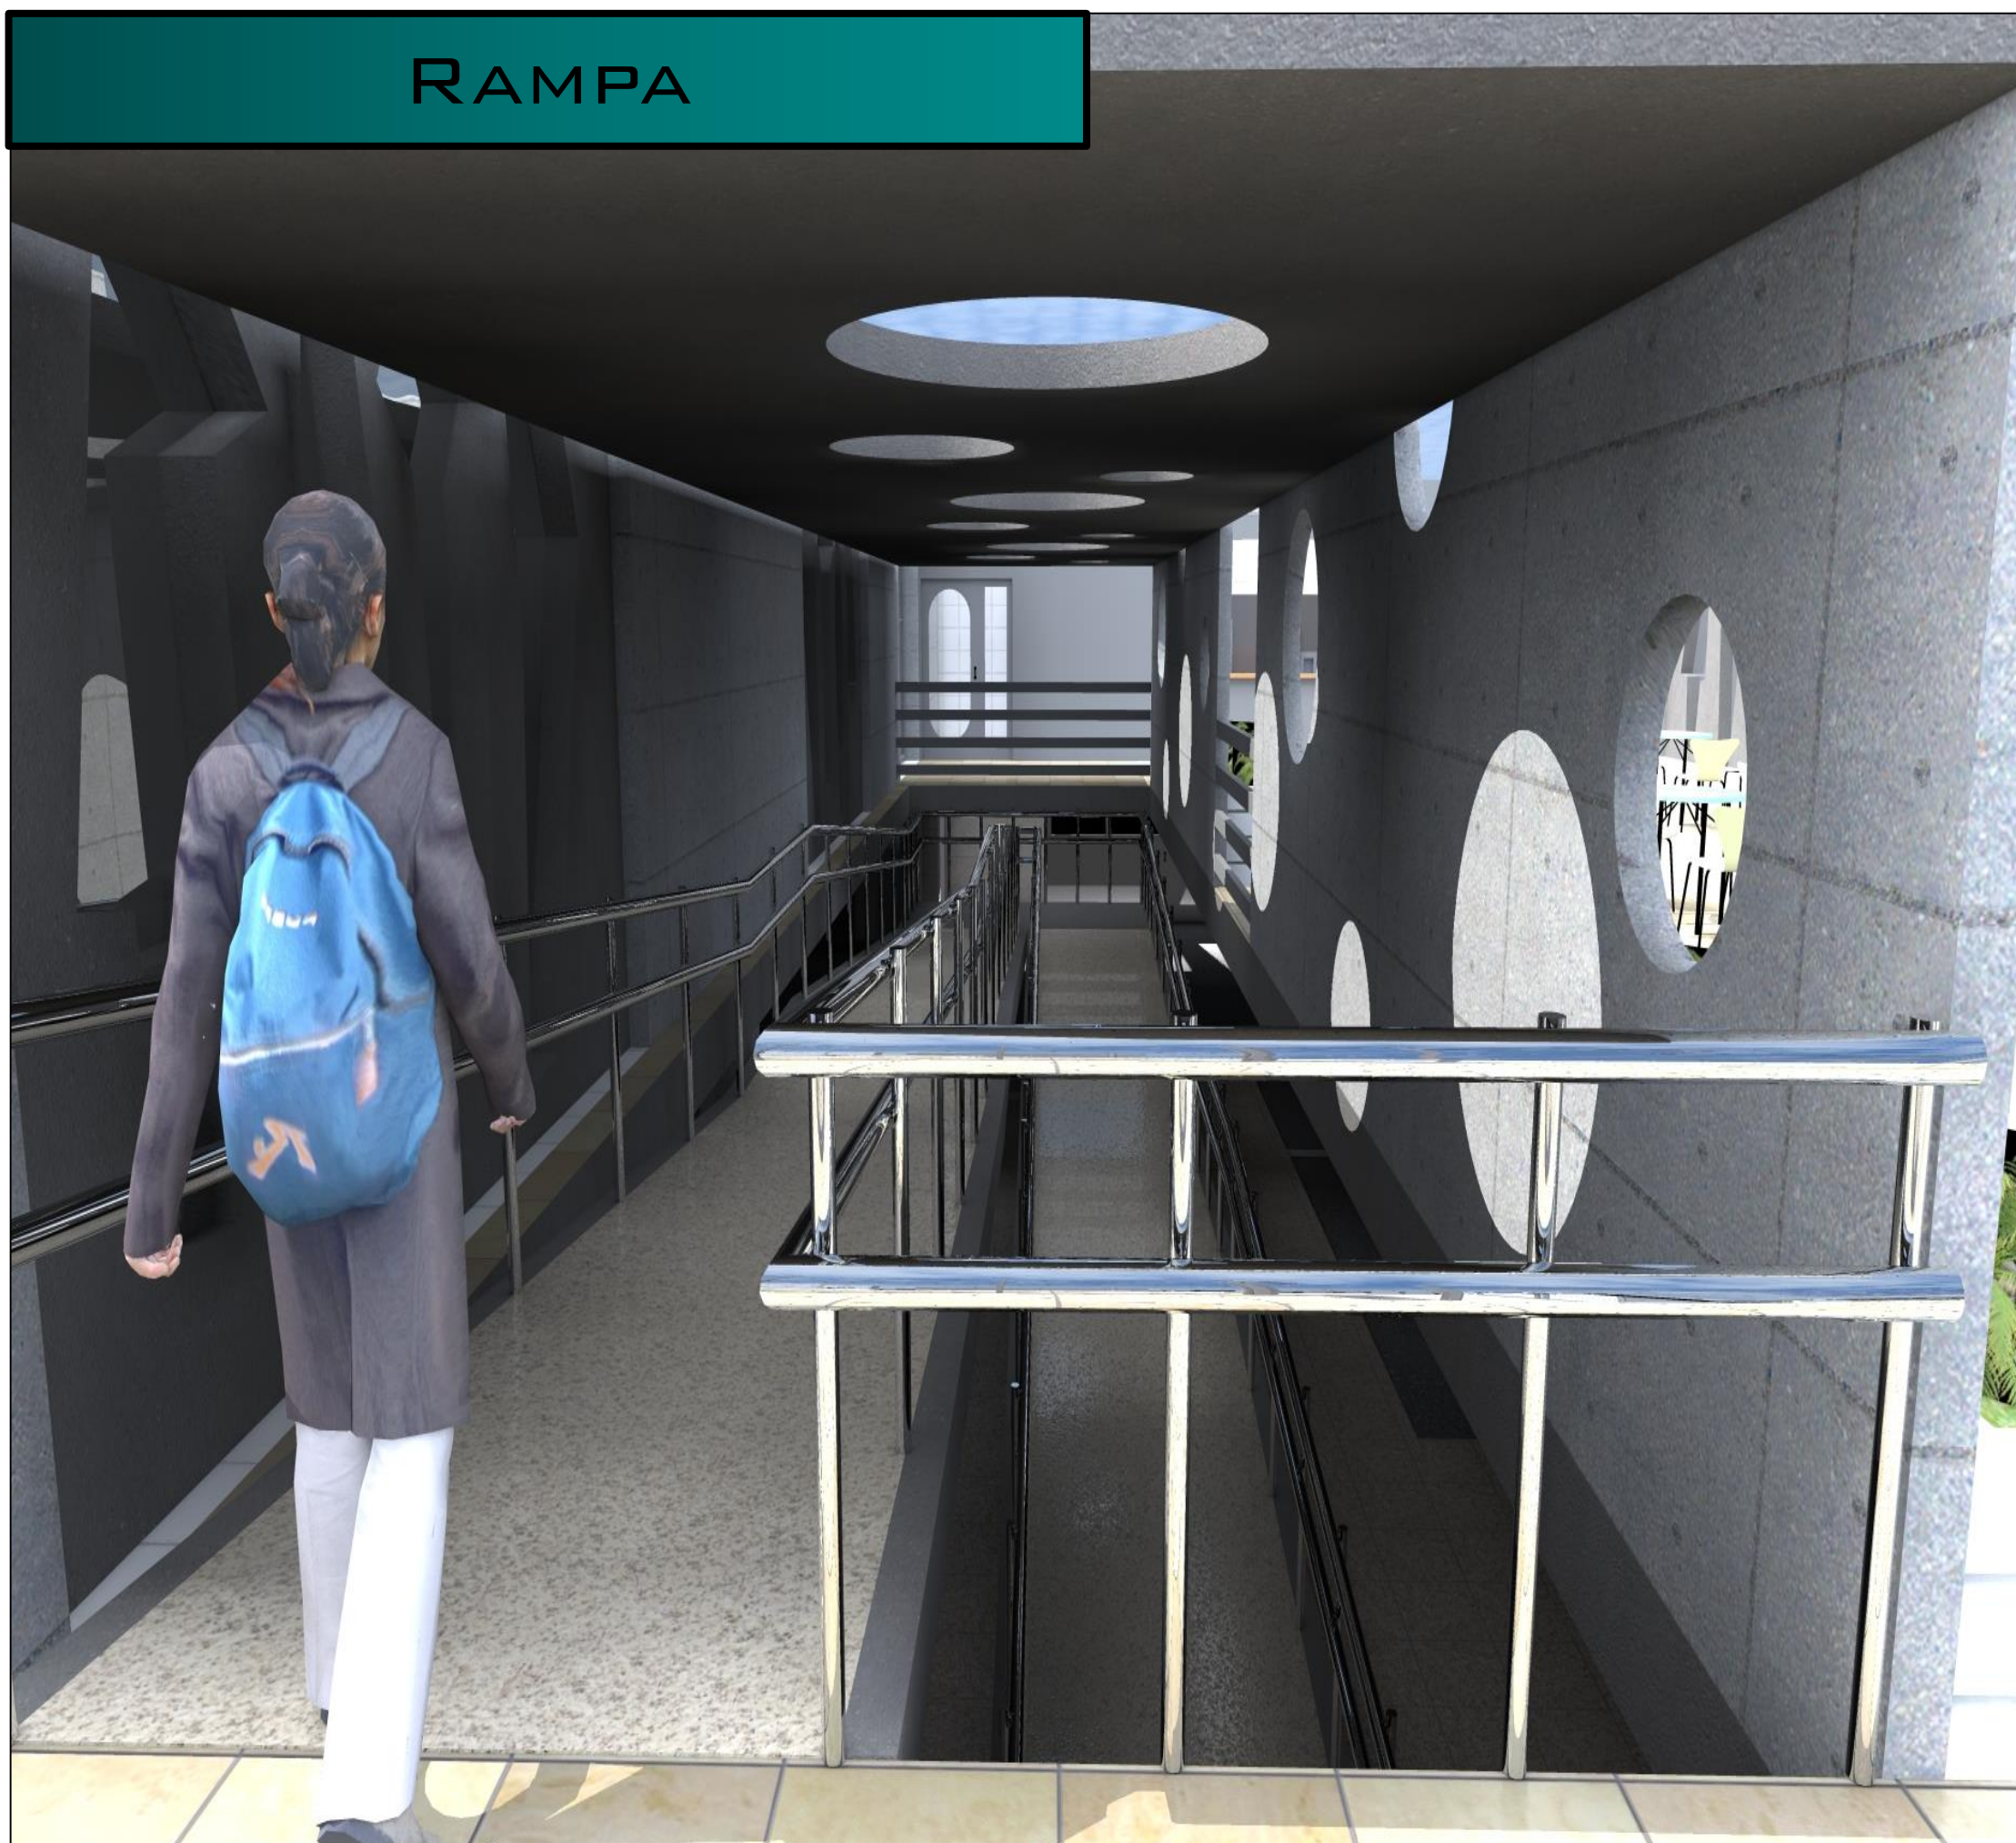

TERAPIA EXTERIOR



CAFETERÍA

