



SECCIONES DE VIGAS AÉREAS SENTIDO X

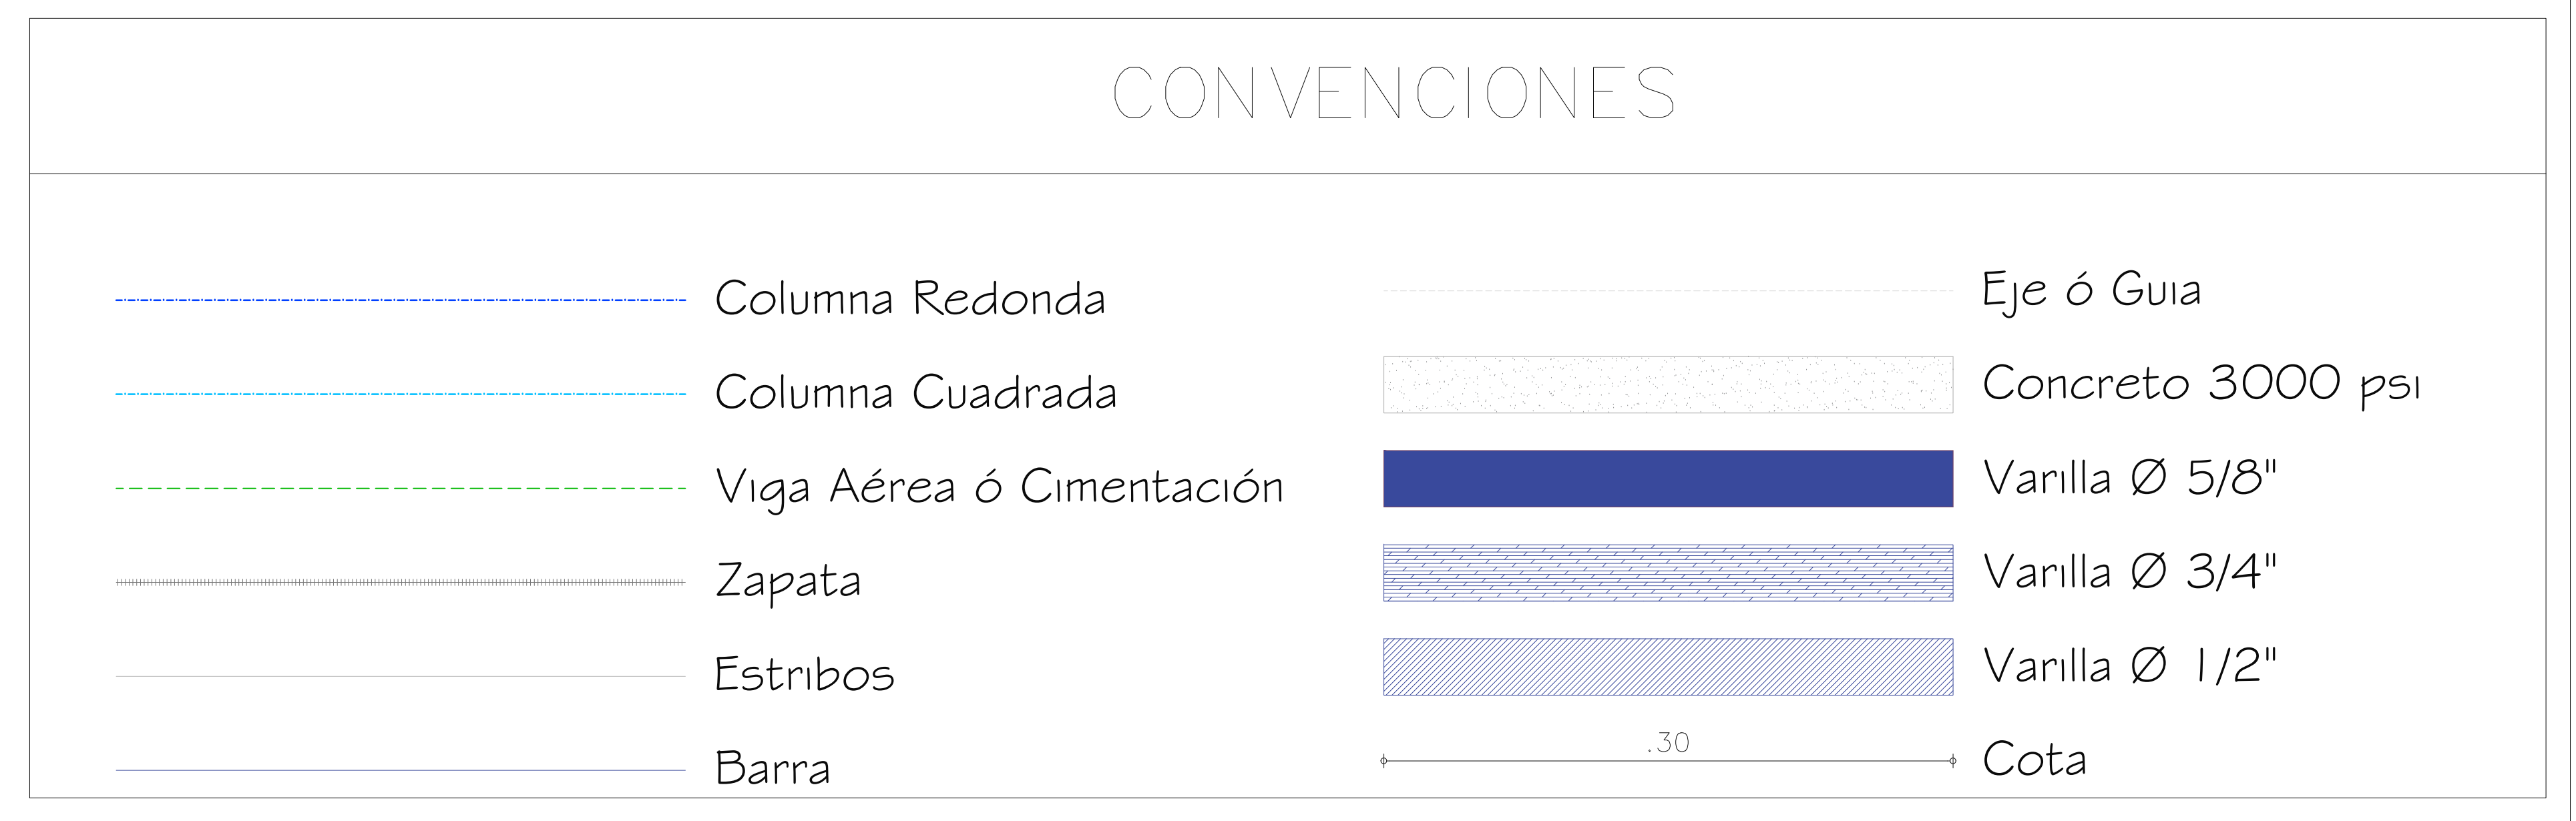

DETALLES VIGAS SENTIDO X ESCALA 1:75

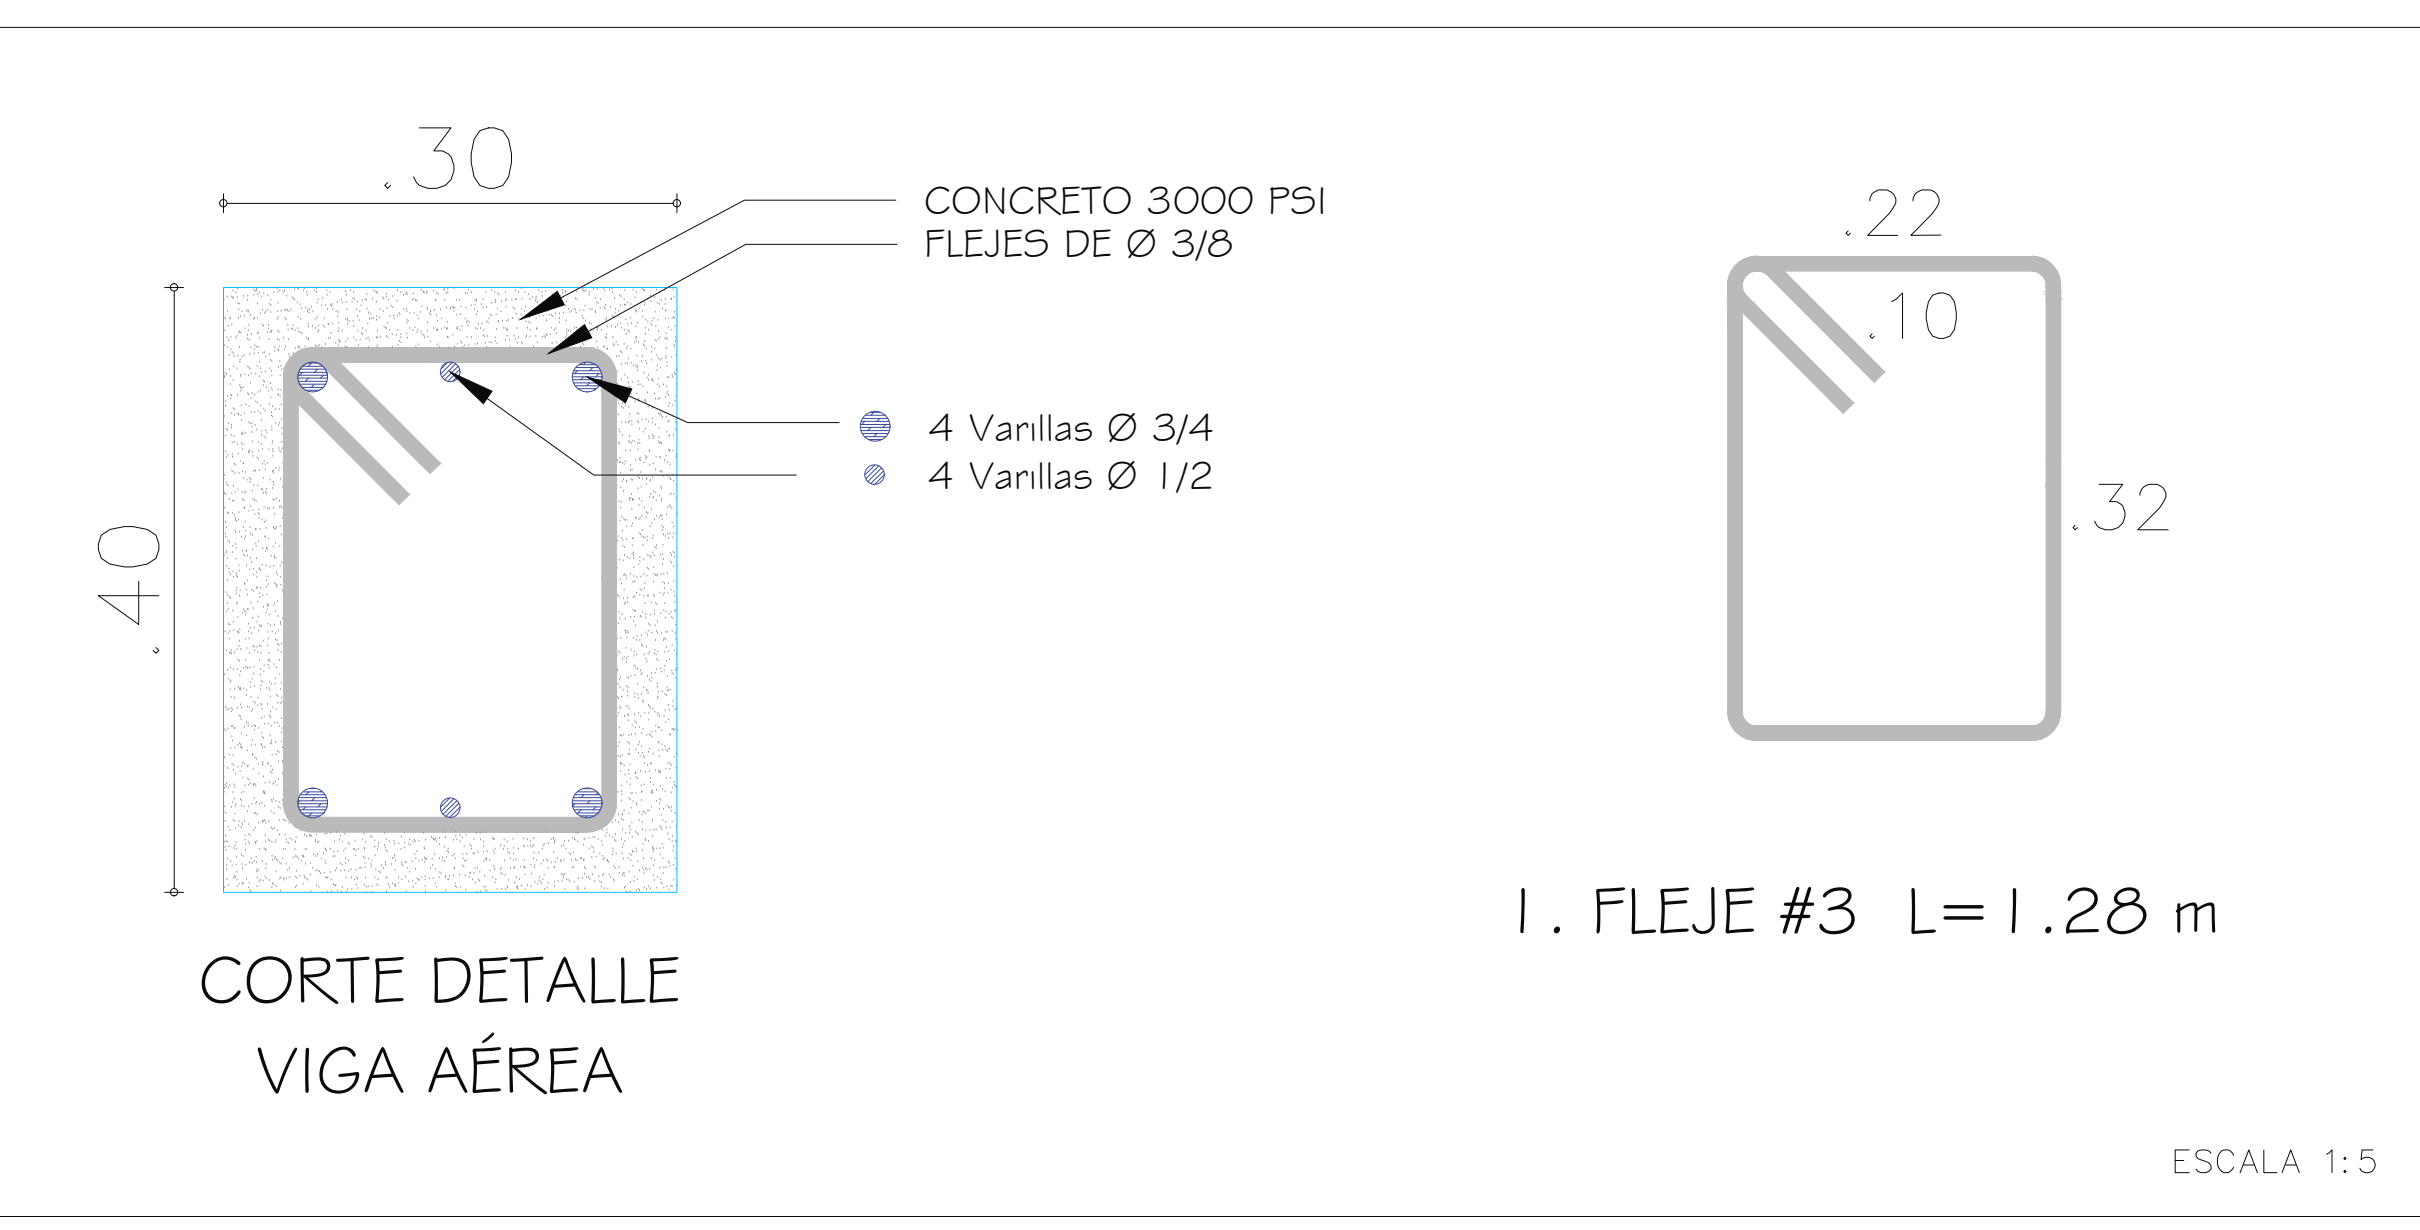

PROYECTO
DISEÑO ESTRUCTURAL
DE BIBLIOTECA EN LA
COMUNA 8

DEPARTAMENTO
META

MUNICIPIO
VILLAVICENCIO

PROYECTO DE OPCION DE
GRADO UNIVERSIDAD
SANTO TOMAS

ESTUDIANTES
ANA ALEJANDRA BELTRÁN LÓPEZ
ANGIE LORENA QUEVEDO TORRES

DOCENTE
ING. OSCAR FELIPE SAENZ PARDO

CONTIENE
Despiece de vigas Aéreas en:
Sentido X
-Detalle de la Viga Aérea

OBSERVACIONES

OBSERVACIONES

FECHA
AGOSTO DE 2020

ESCALA
INDICADAS

PLANO
5/11