




Localidades
Bogotá

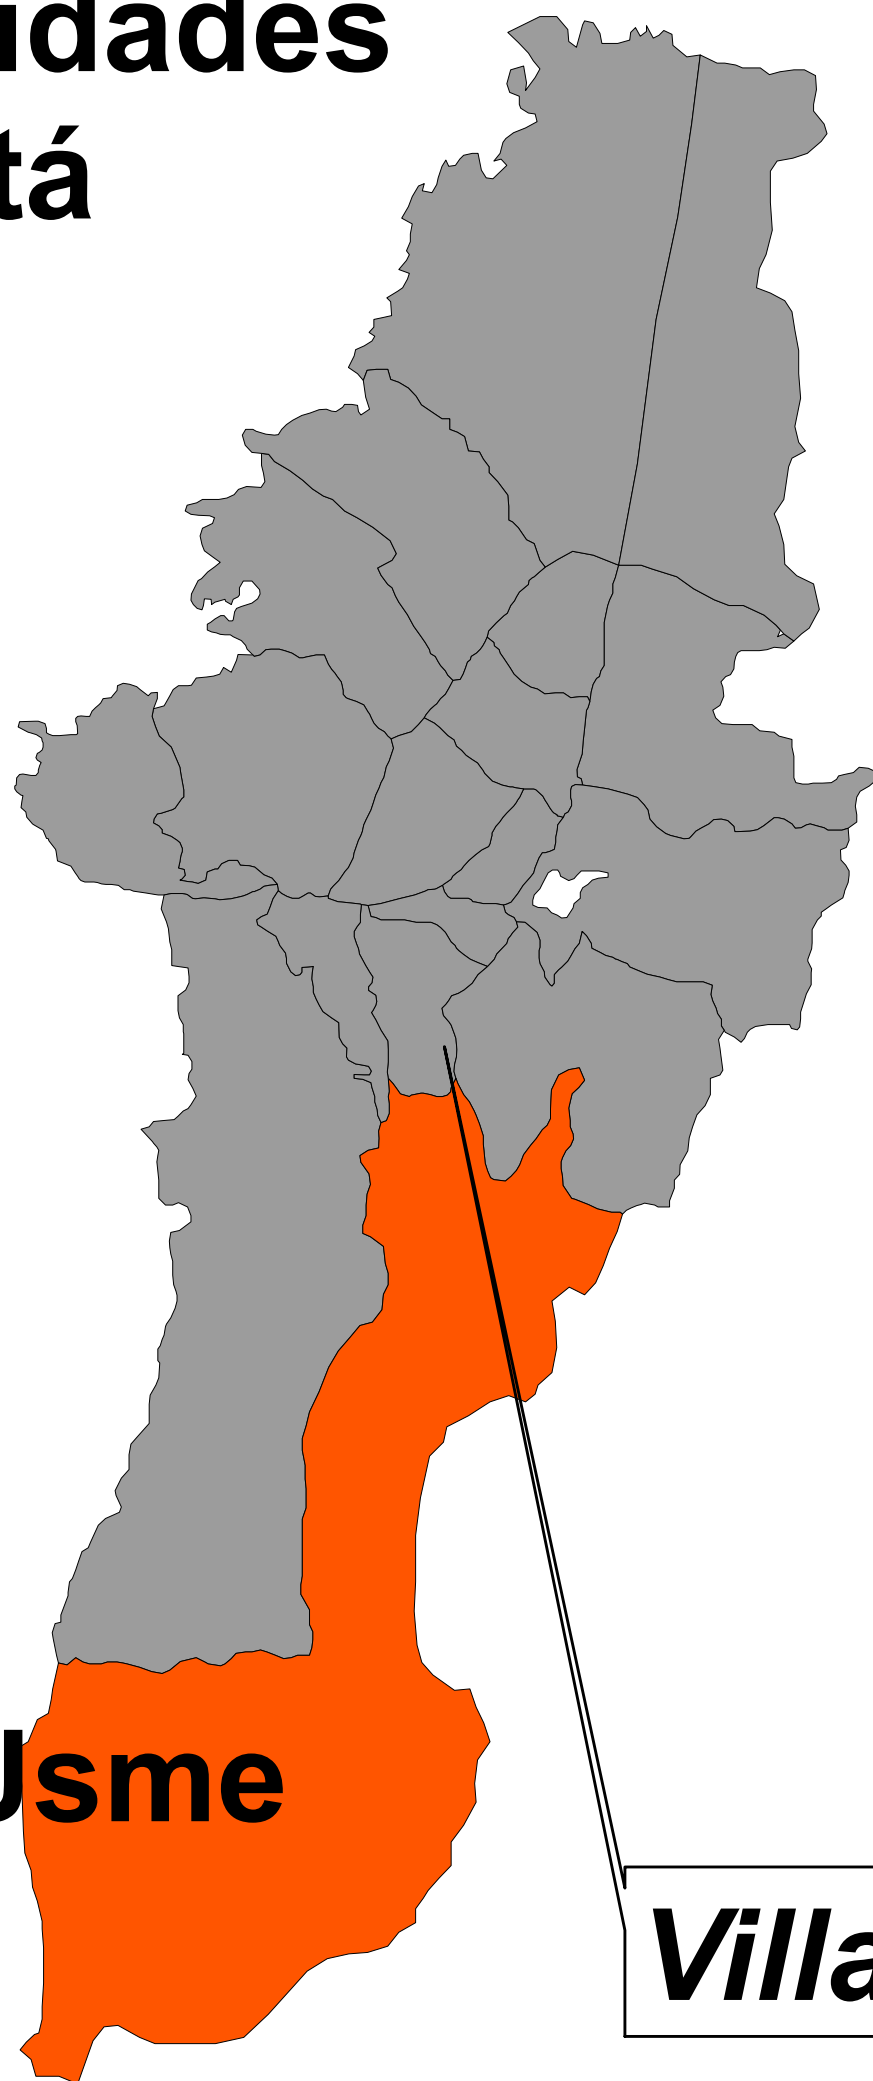

Usme

Villa Rosita

MAGNA_Colombia_Bogota

Convenciones

- | | |
|---------------------------|-------------------------|
| Delimitación | demolido |
| Lotes Villa Rosita | huerta |
| Estado | parcialmente construido |
| construido | vacio |
| cultivo | |



PROPUESTA DE ECOBARRIO
PARA LA PARTE ALTA
DEL BARRIO VILLA ROSITA,
LOCALIDAD DE USME.

ESCALA 1:5.235

Mapa No.
05

Elaboro:
Nicolas Restrepo.
David Reyes.

Nombre del mapa:
Estado Lotes
parte alta Villa Rosita