



Fachadas sentido occidental

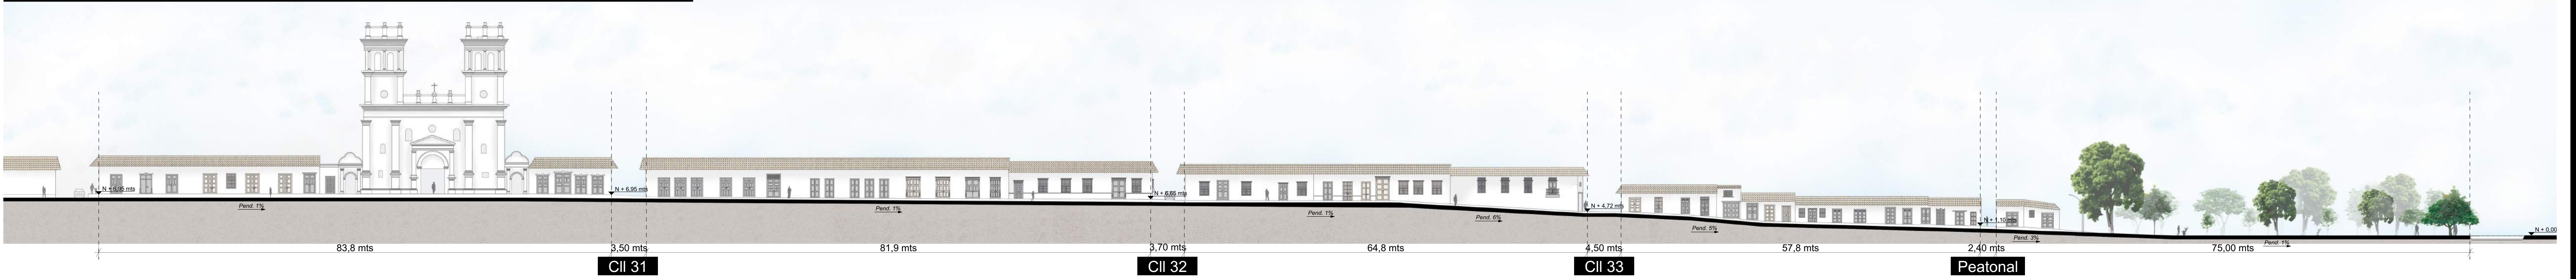

Fachadas sentido oriental

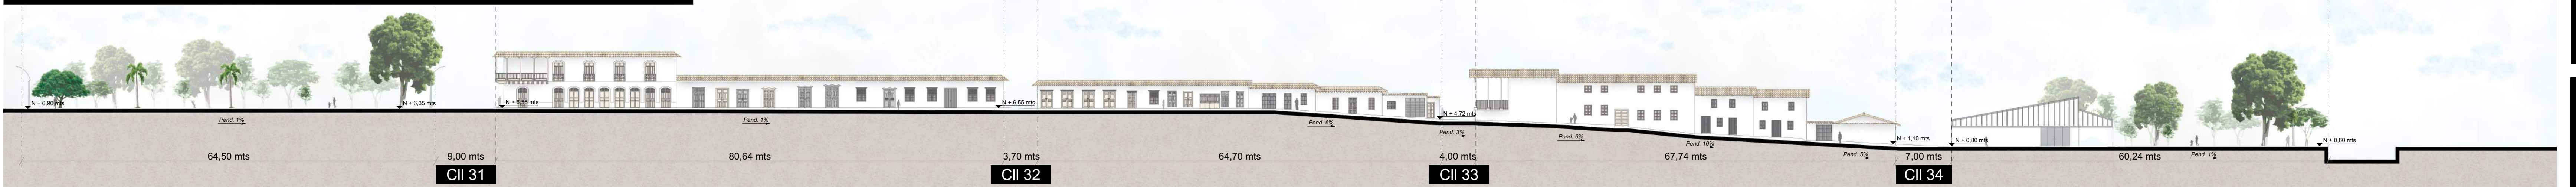

recualificación de la carrera 26 a través de la racionalización en el centro histórico del municipio de Iro, Santander.

Integrantes
Andrés Ricardo
Arciniegas Suarez
2130694

Director
Arq. Edwin Rios
Vargas

Contenido

Plano General

Espacios

cales comerciales
puesta de parque
peatonalizacion
Patios internos
Museos

Usos

Comercio
Cultural
Esparcimiento

Indicada

Norte

— Z

Observaciones

Plano No.
01/10