
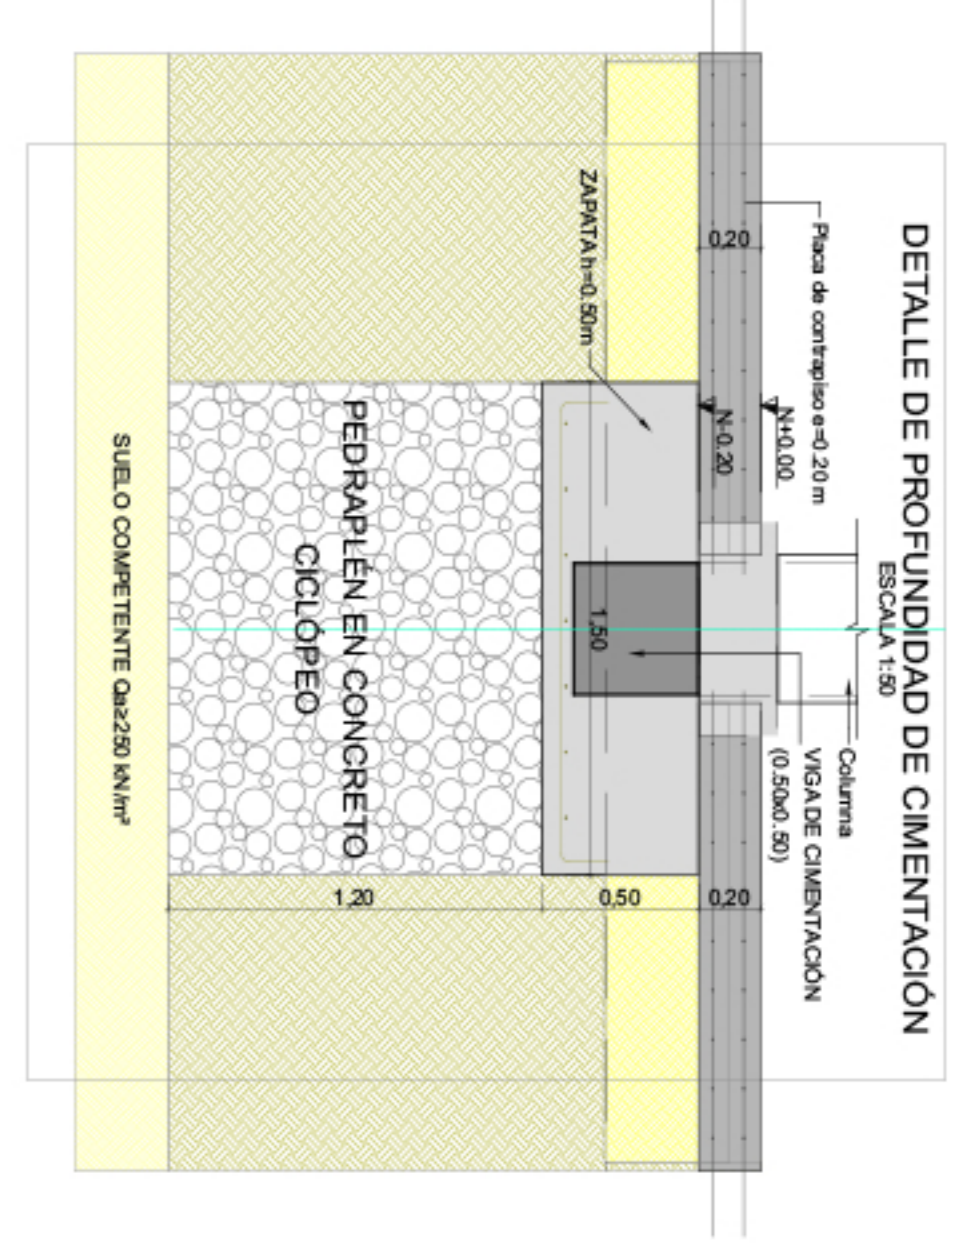
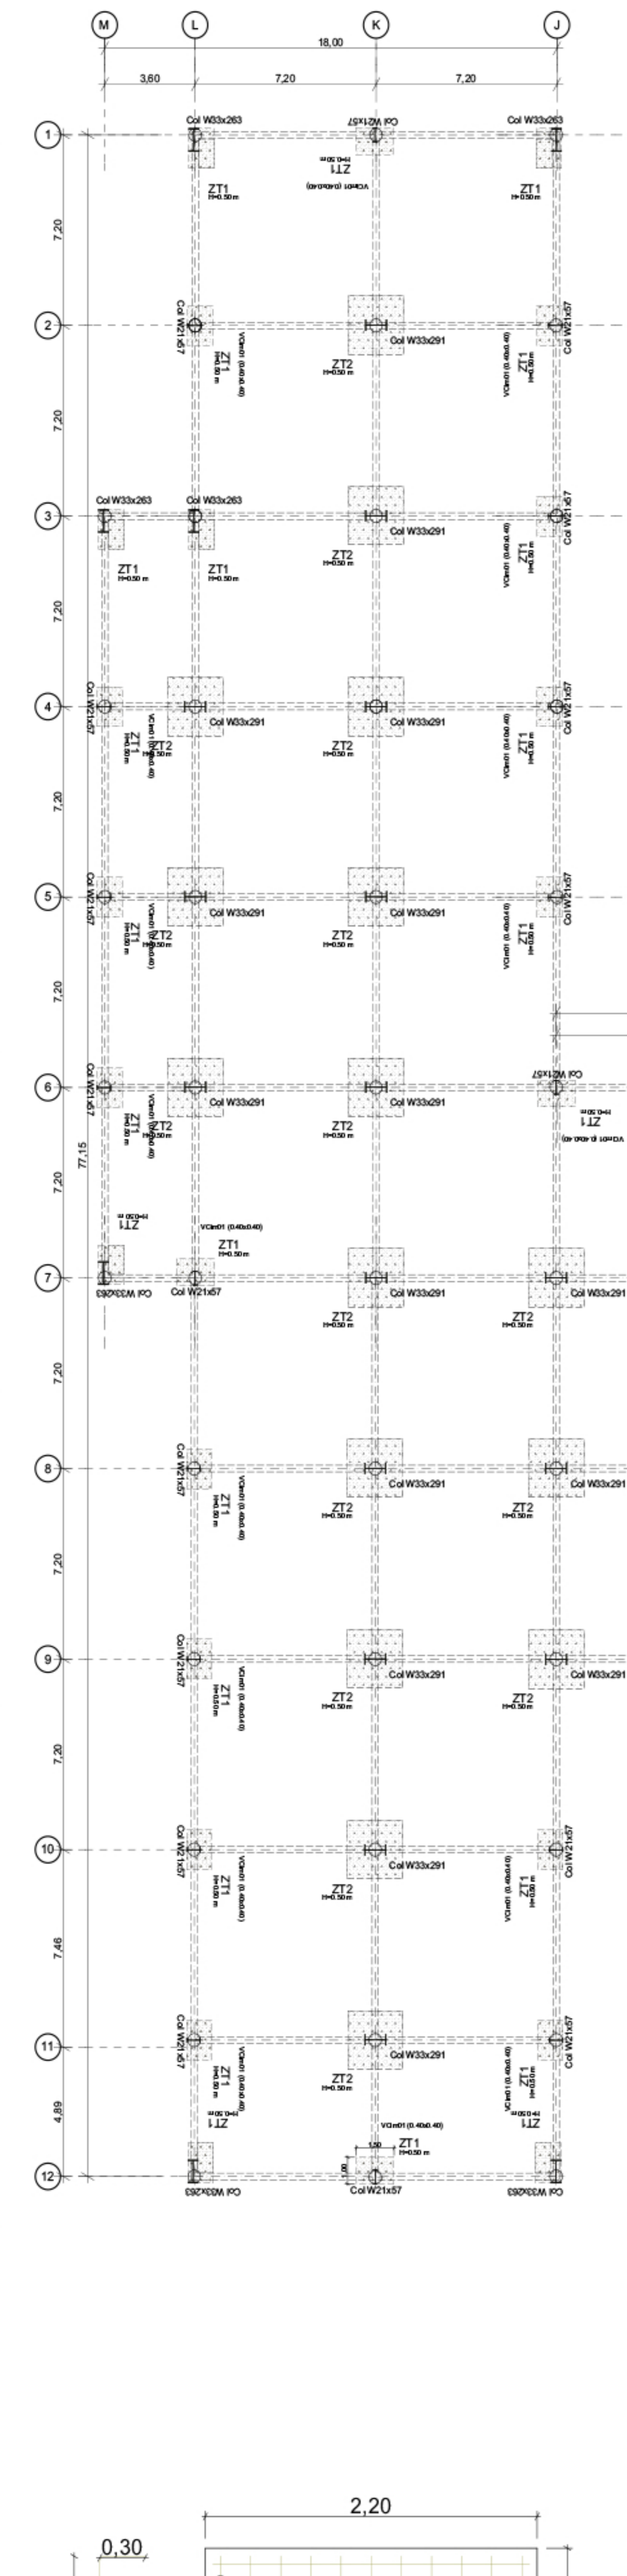


# ELEVACION SOBRE EJE A

ESCALA 1:20


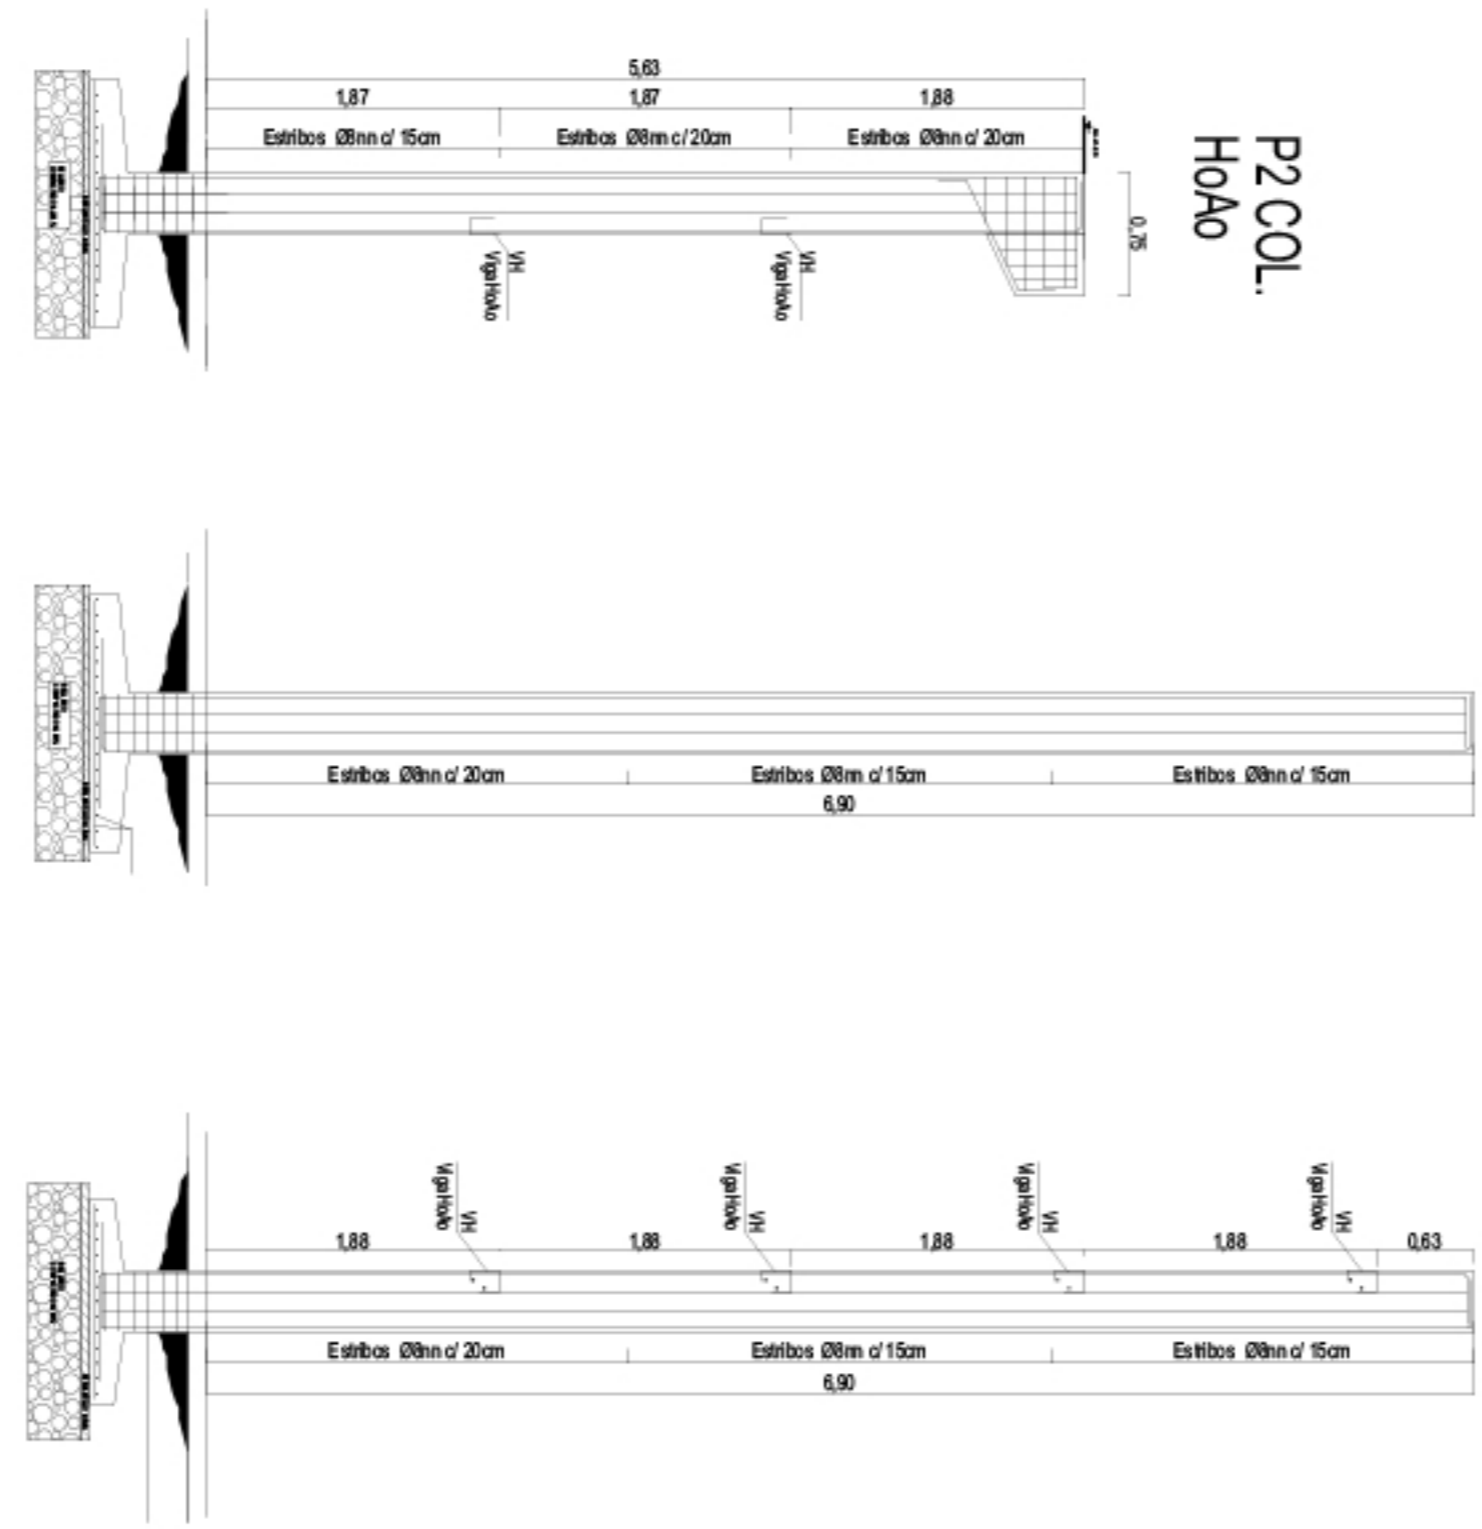


## CORTE PAVIMENTO RIGIDO

ESCALA 1:50

## DETALLE DE JUNTA

ESCALA 1:50

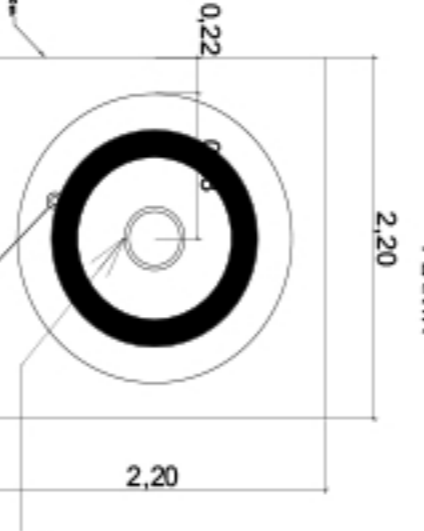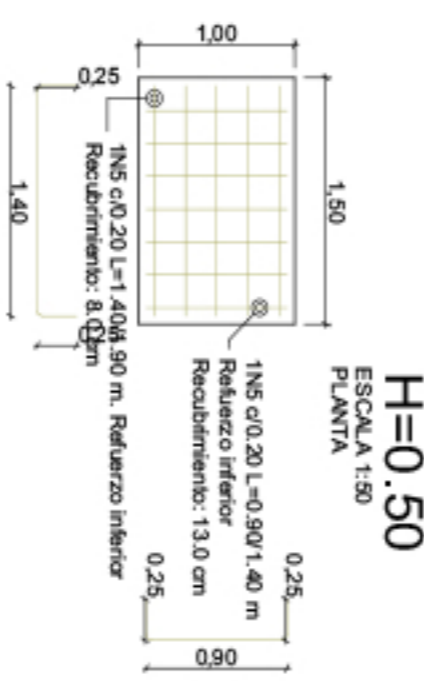

## ZT2 H=0.50

ESCALA 1:50

PLANTA

1N6 c/d 20 L=2.10/2.70 m.

Refuerzo inferior

Recubrimiento: 8.0 cm

1N6 c/d 20 L=2.10/2.70 m.

Refuerzo inferior

Recubrimiento: 13.0 cm

