


PROPUESTA FORMAL ESPACIAL


CARACTER DE ESPACIOS	
CARACTER DE ESPACIOS	▸ Aulas de musica
	▸ Taller físico o de danza
	▸ Aulas tecnológicas
	▸ Taller de fotografía
	▸ Taller de teatro
SEMI-ABIERTOS	▸ Aulas básica Tipo 1
	▸ Aulas básica Tipo 2
	▸ Taller de arte
	▸ Biblioteca
	▸ Administración - Bienestar
	▸ Sala multiple
	▸ Cafetería
	▸ Parques
	▸ Acceso principal
	▸ Recorridos
TOTALMENTE PERMEABLE	▸ Plaza central

ORGANIGRAMA - RELACIONES

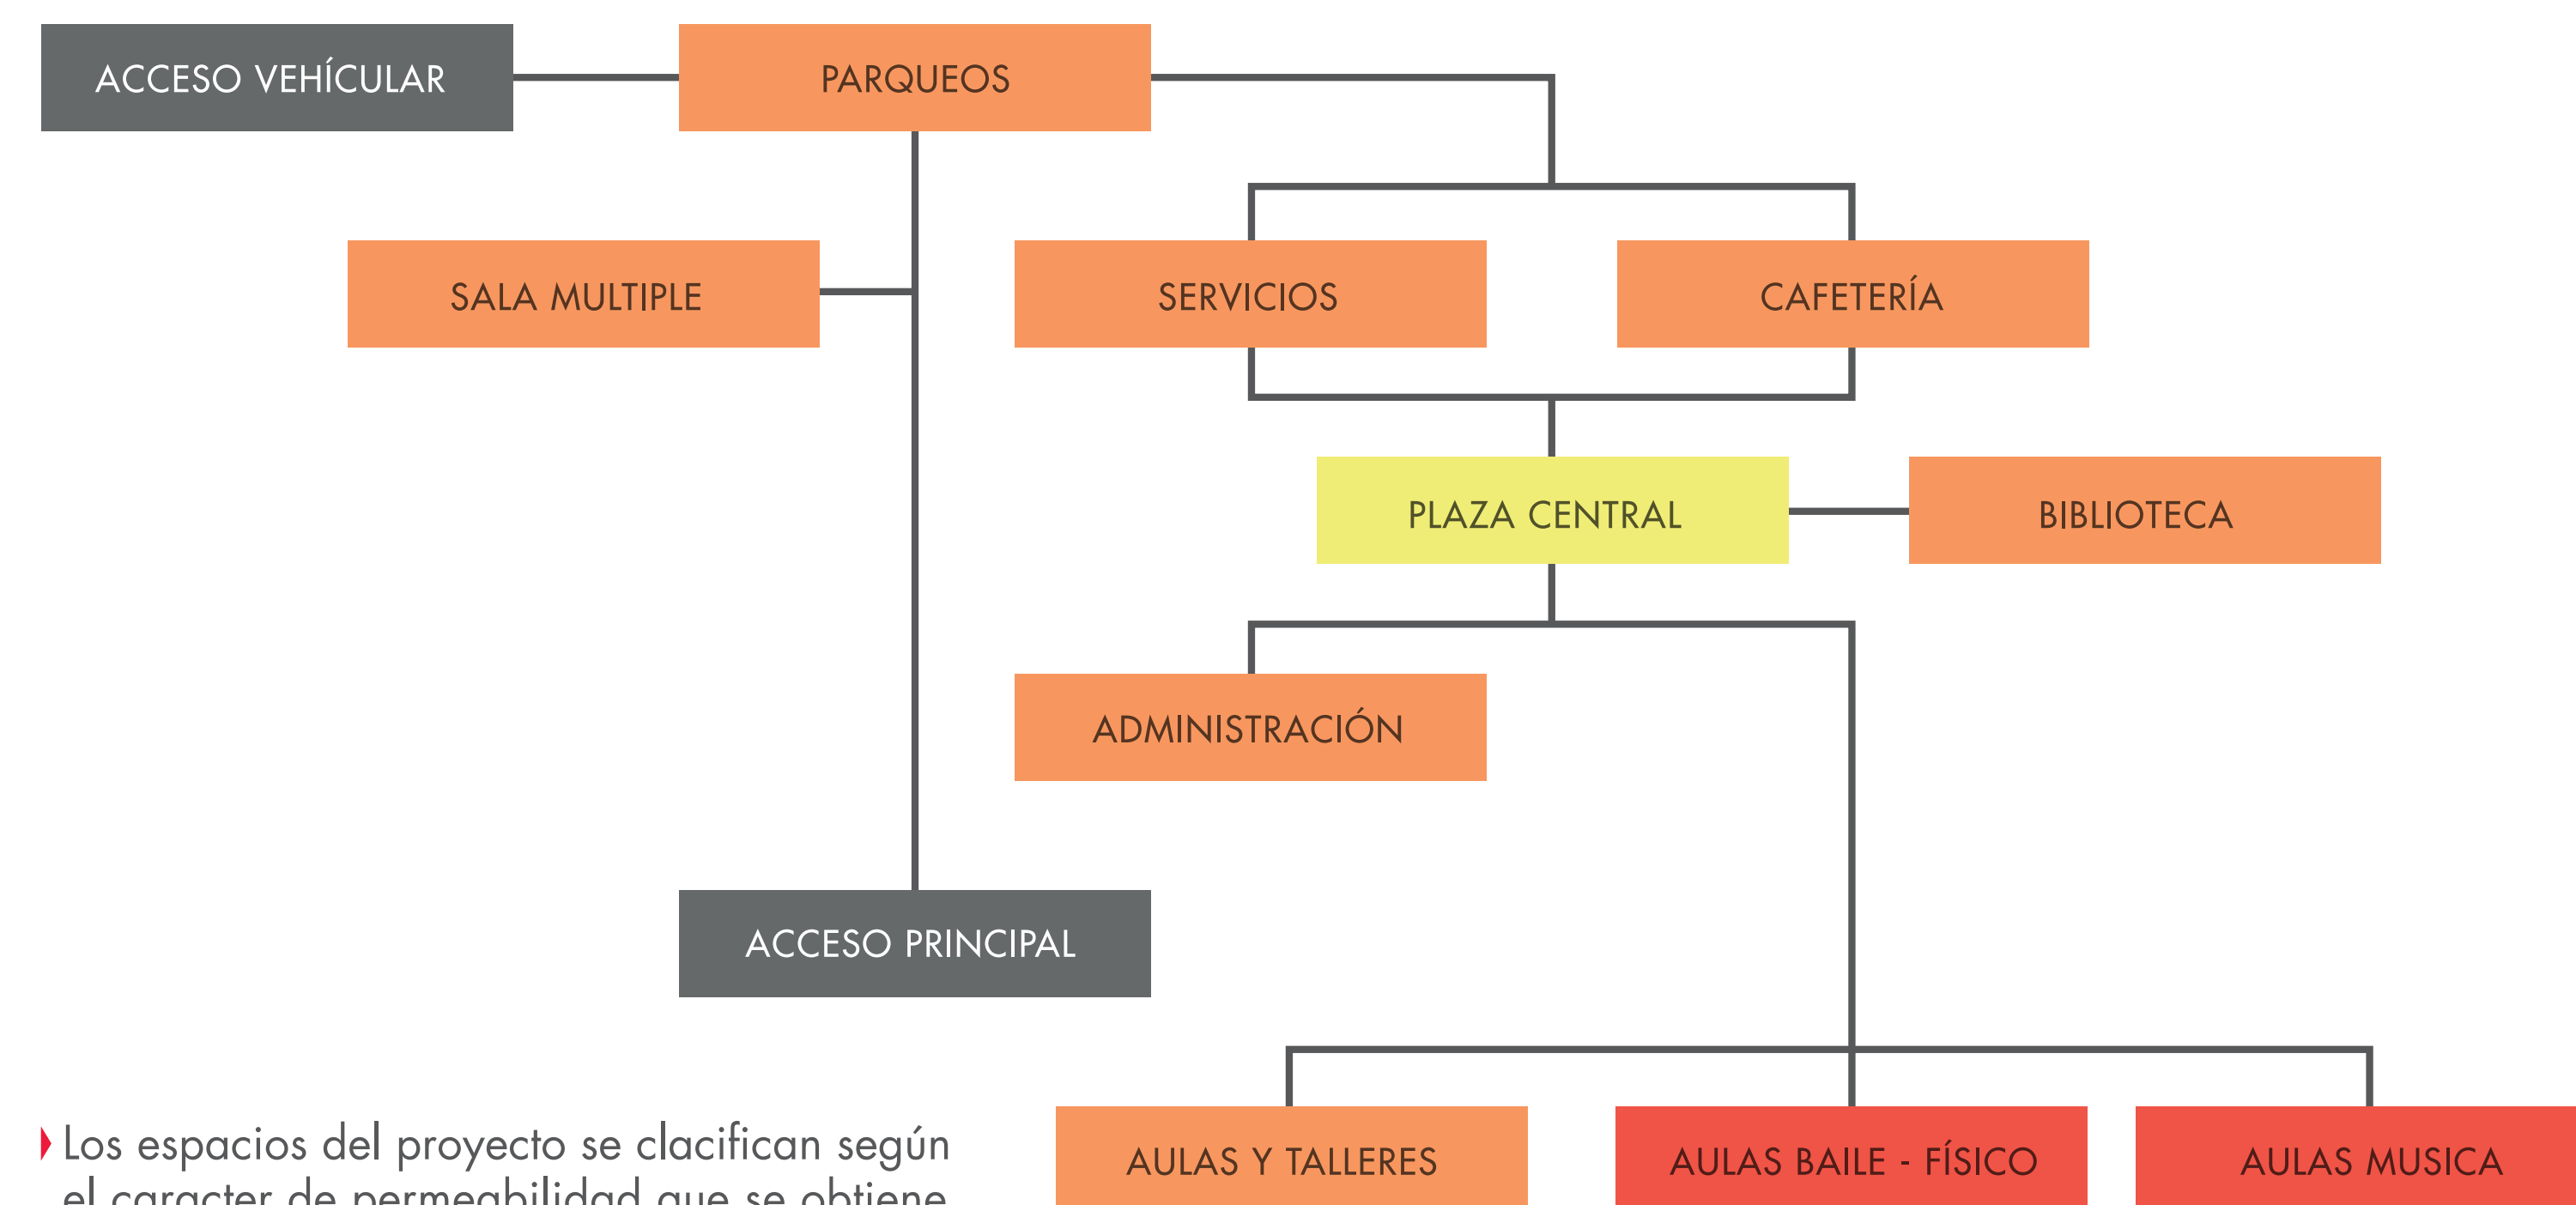

▸ Los espacios del proyecto se clasifican según el carácter de permeabilidad que se obtiene de la actividad propuesta a desarrollar en cada uno de estos.

ZONIFICACIÓN - PLANTAS

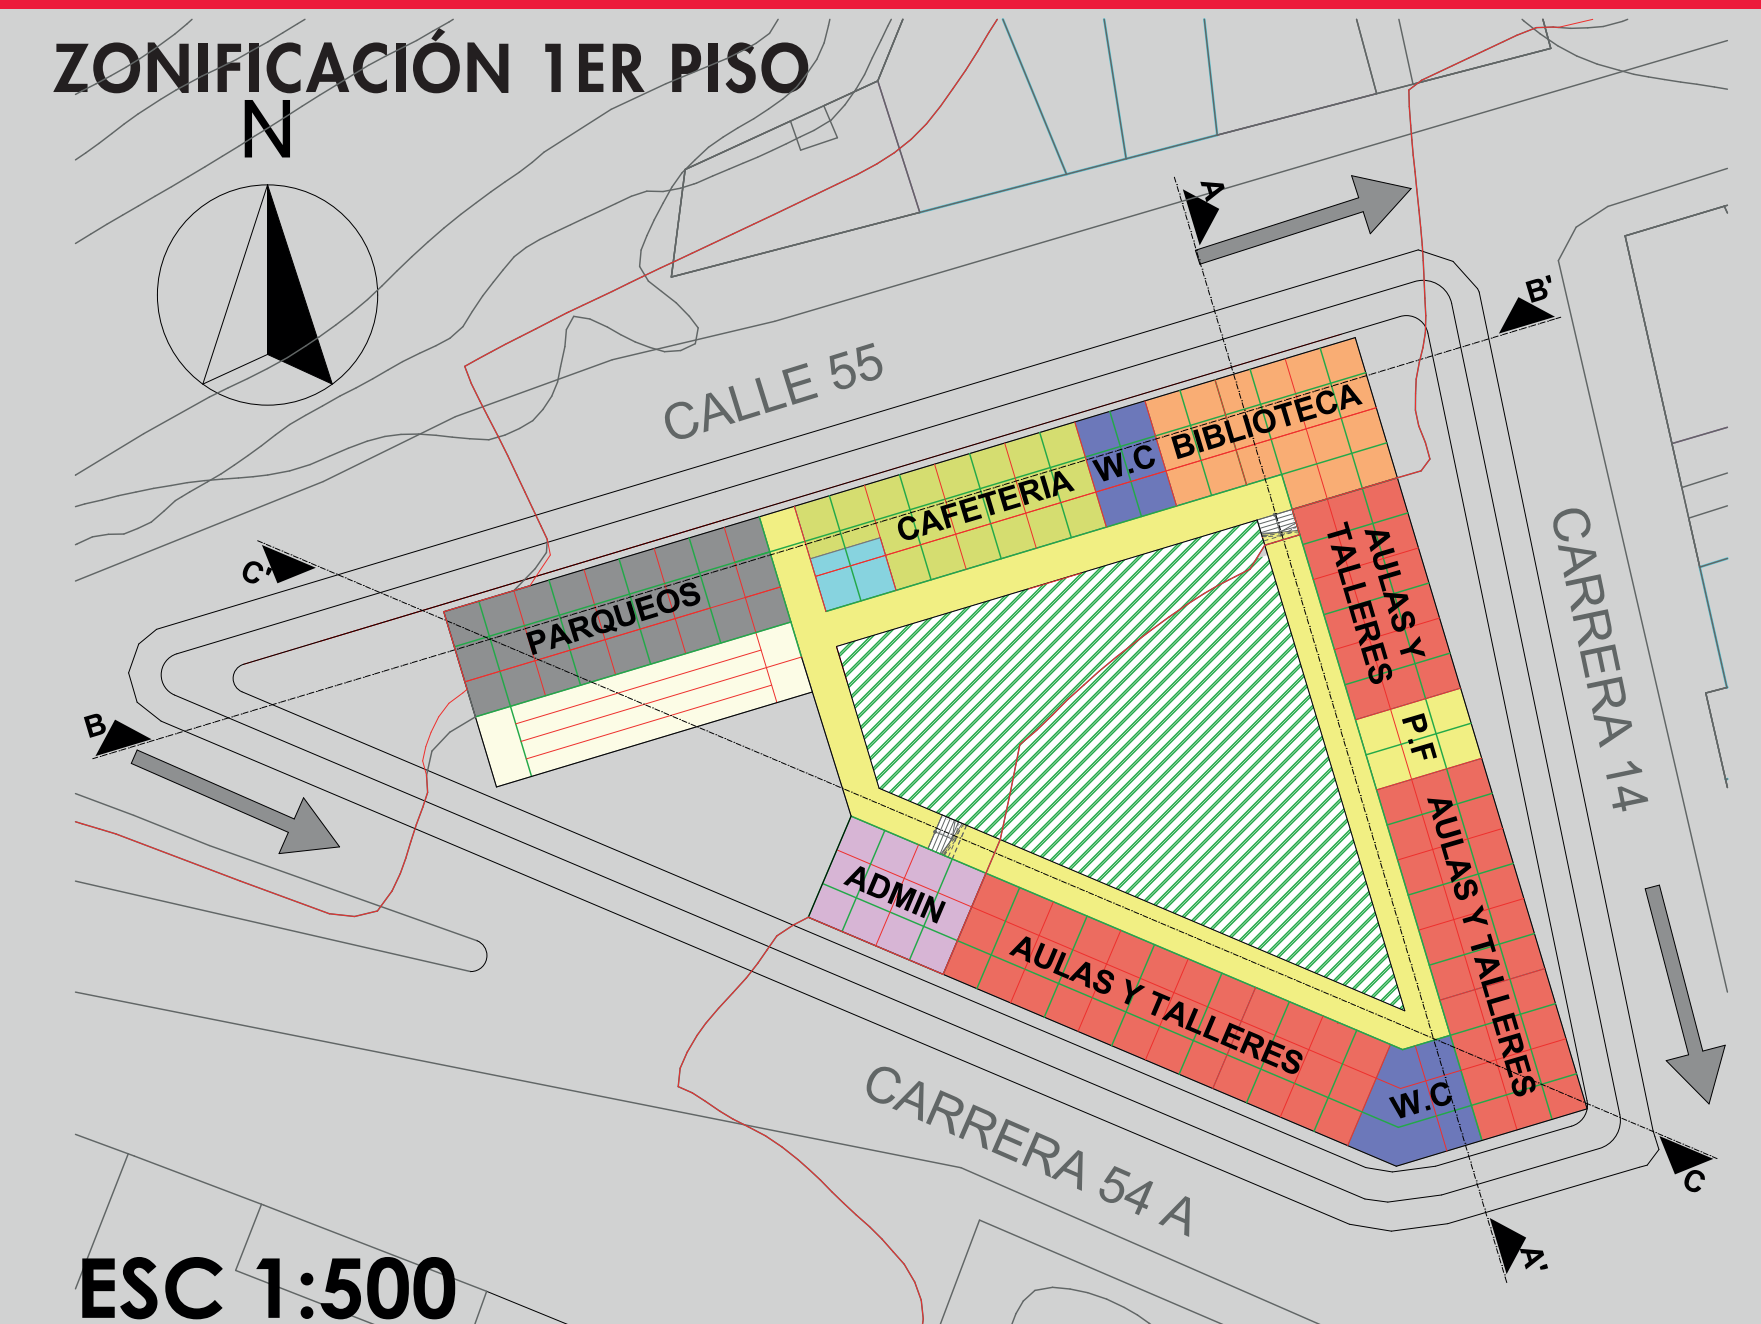


ESC 1:500




ESC 1:500


ZONIFICACIÓN - CORTES

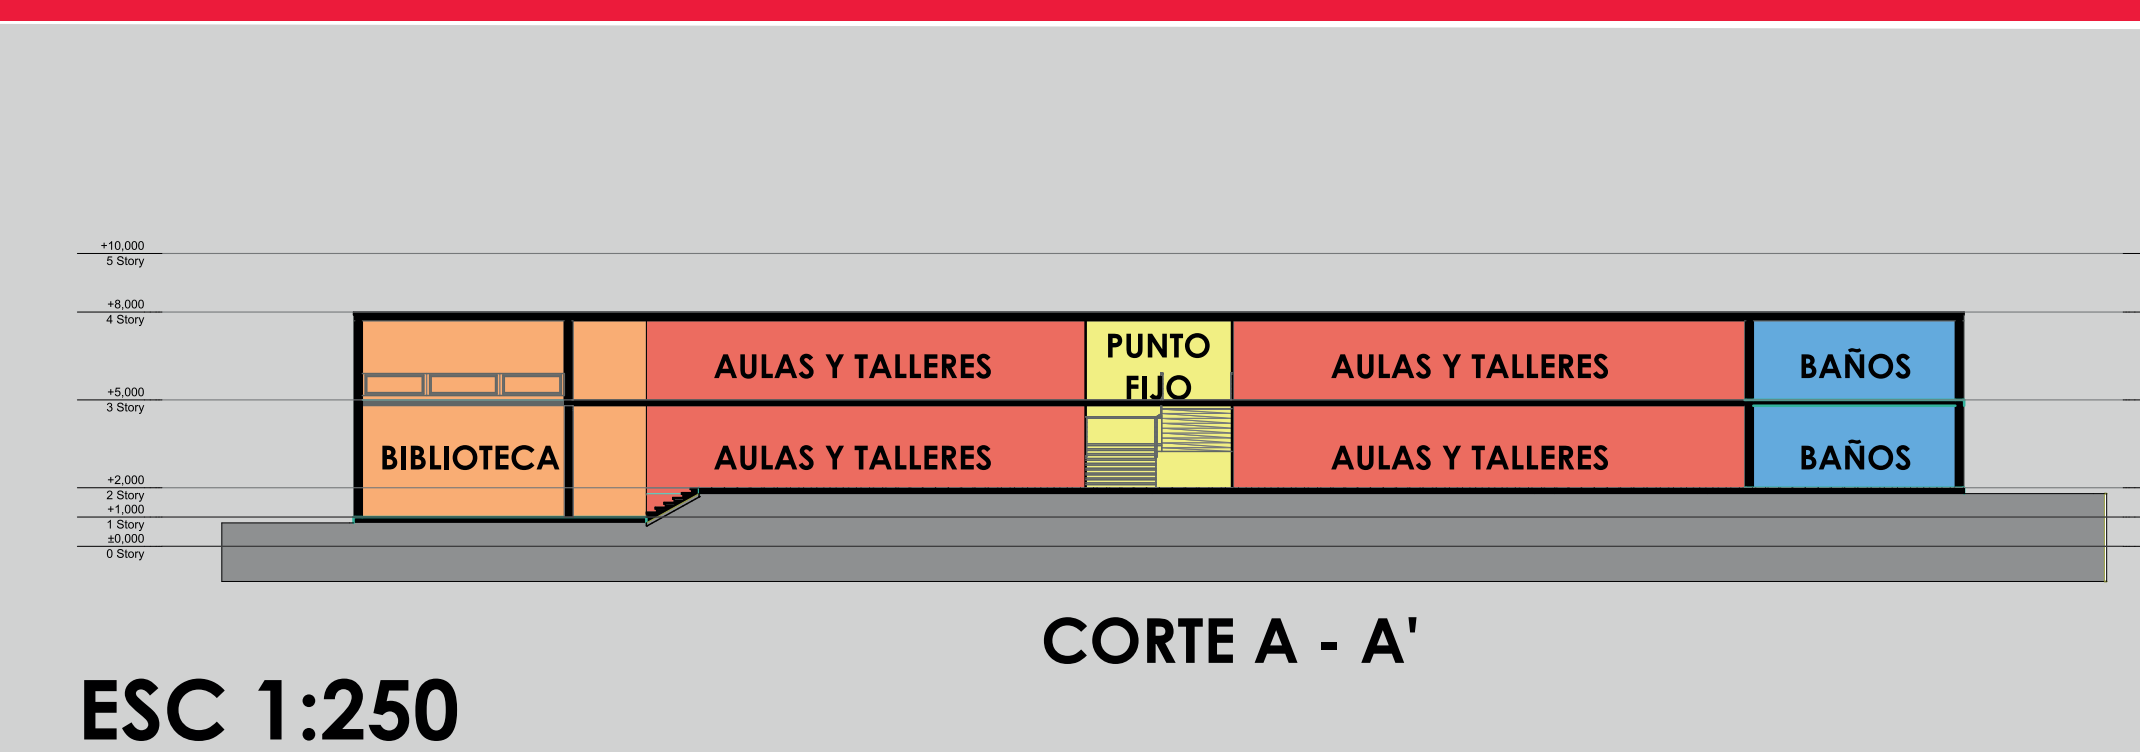


ESC 1:250

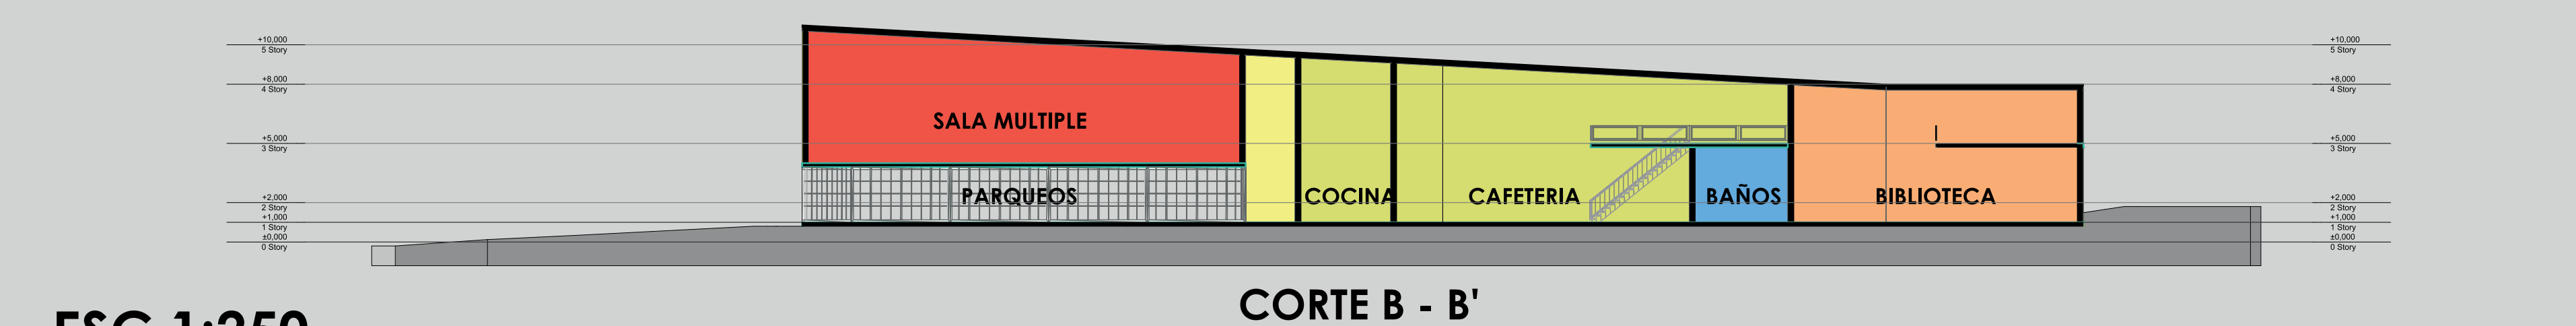


ESC 1:250

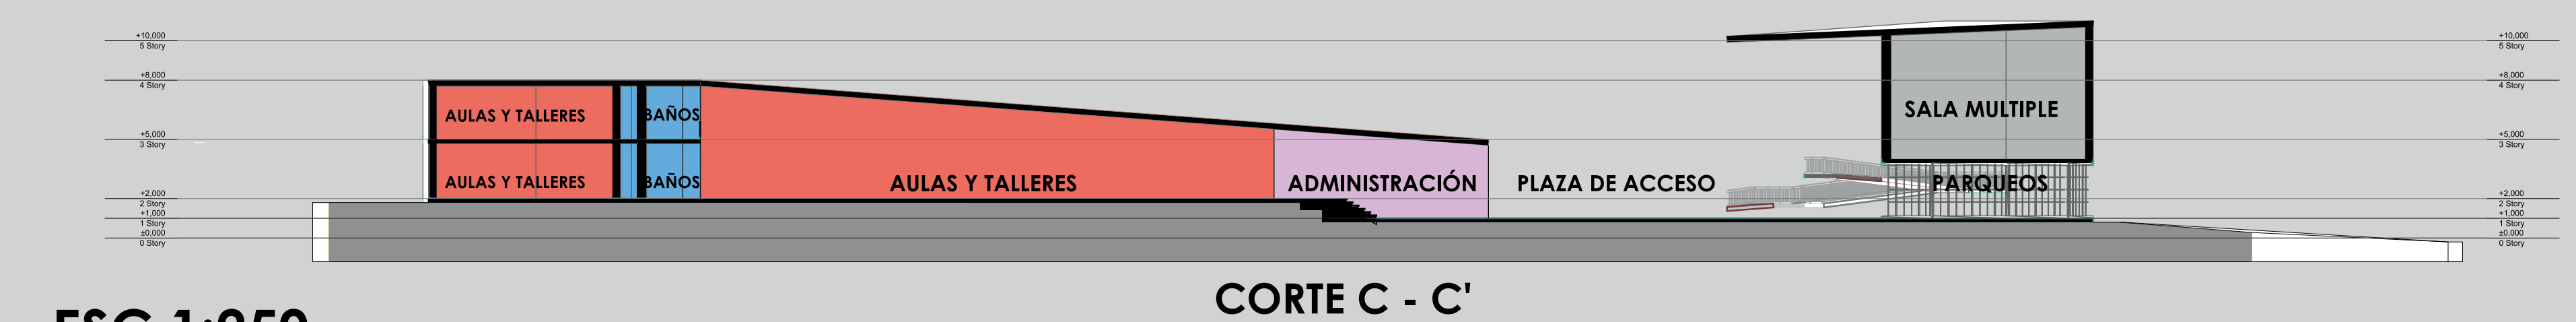


ESC 1:250

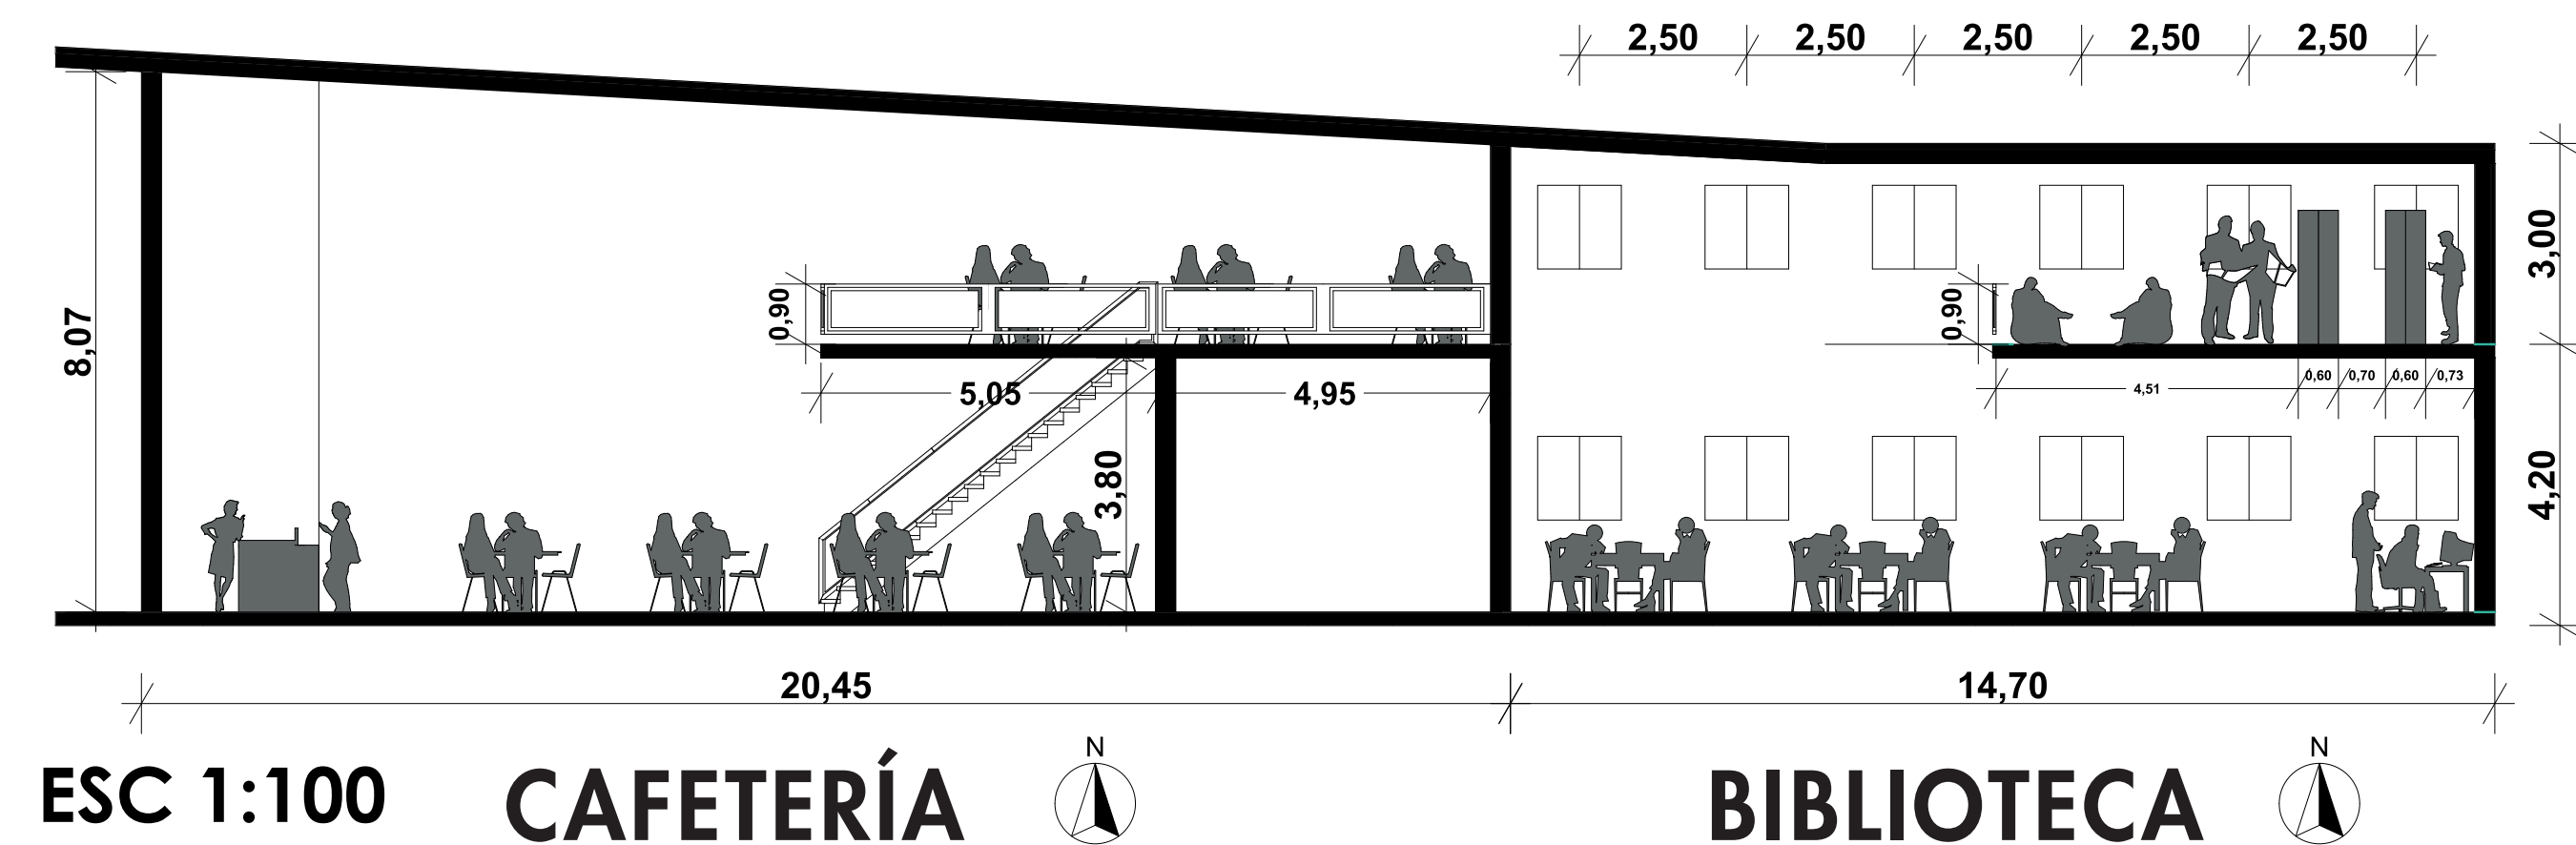

ESC 1:100

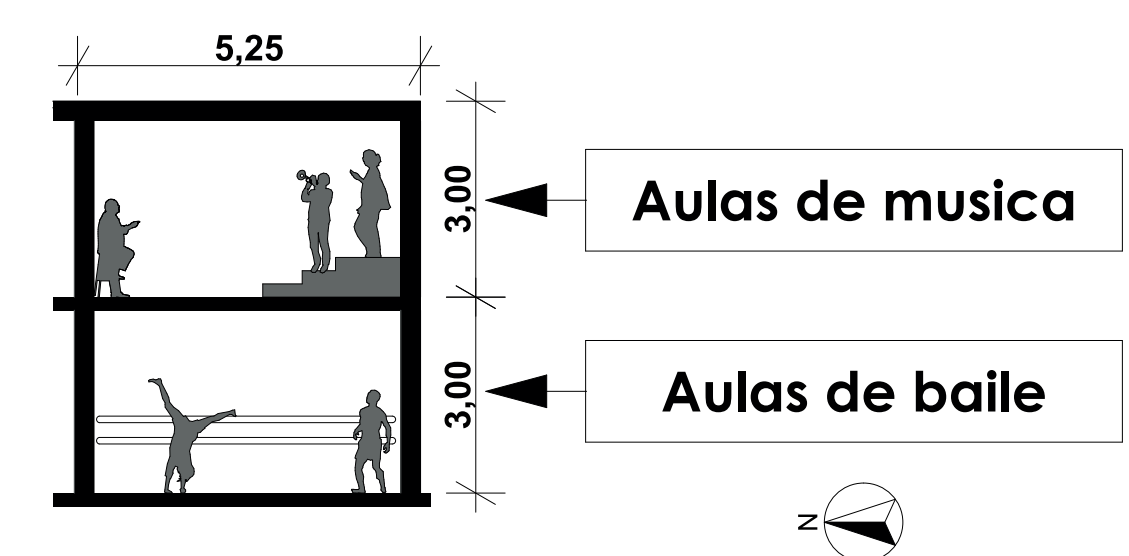

ESC 1:100

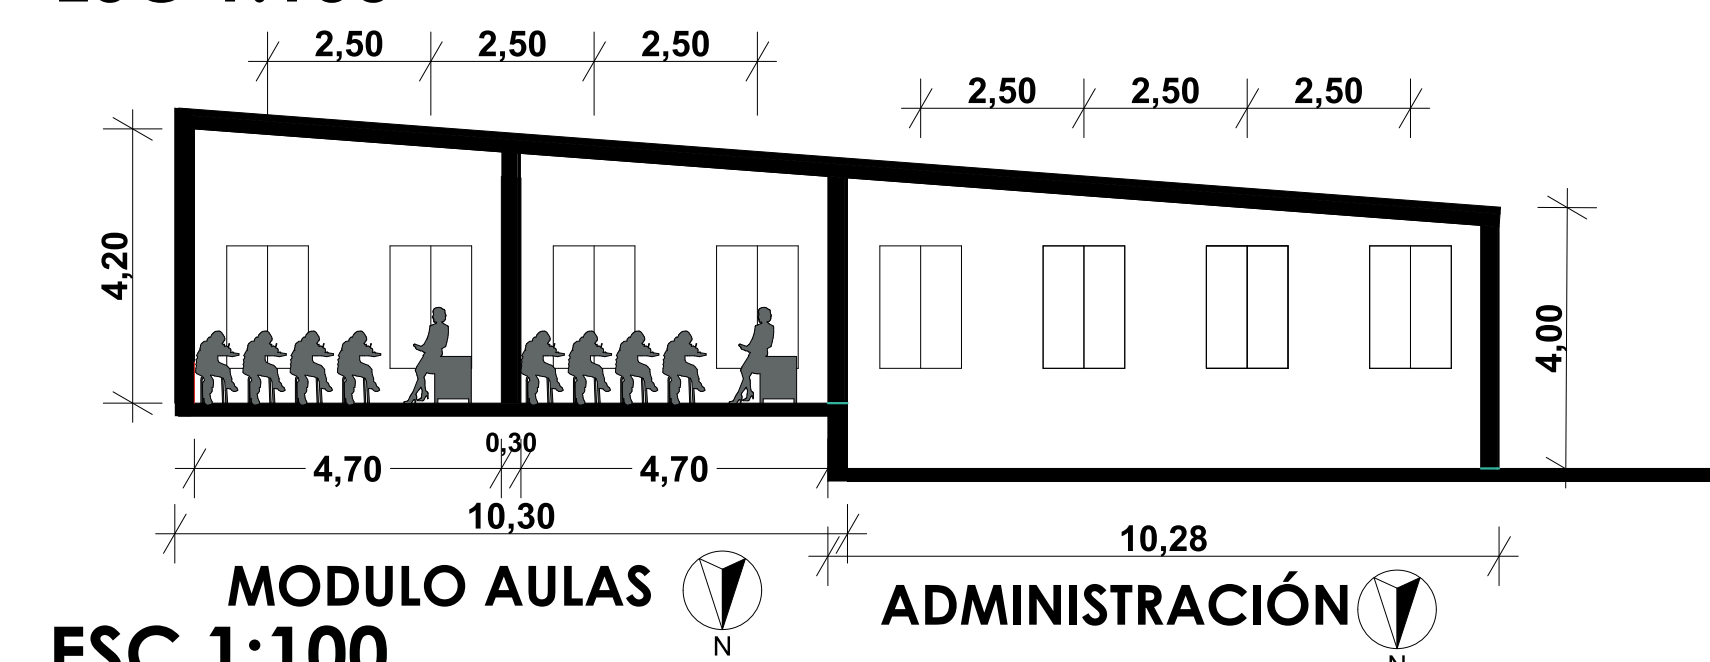

ESC 1:100

▸ Están los espacios totalmente aislados; espacios semi-abiertos con conexión visual y o física al exterior y espacios totalmente permeables o de transición que se disponen en el proyecto teniendo en cuenta su orientación para aprovechar la ventilación y luz natural con el fin de mejorar el confort y disminuir el consumo energético.

▸ Los espacios del proyecto se generarán teniendo en cuenta la modulación base.

▸ La permeabilidad de los espacios se determinan según la orientación y actividad a realizar.

▸ En los espacios se tendrán calidades diferentes a partir de las actividades que se realizarán.

