


PLANTA PROPUESTA TÉCNICA DE IMPLANTACIÓN 1:75



PLANTA CURVAS DE NIVEL 1:75

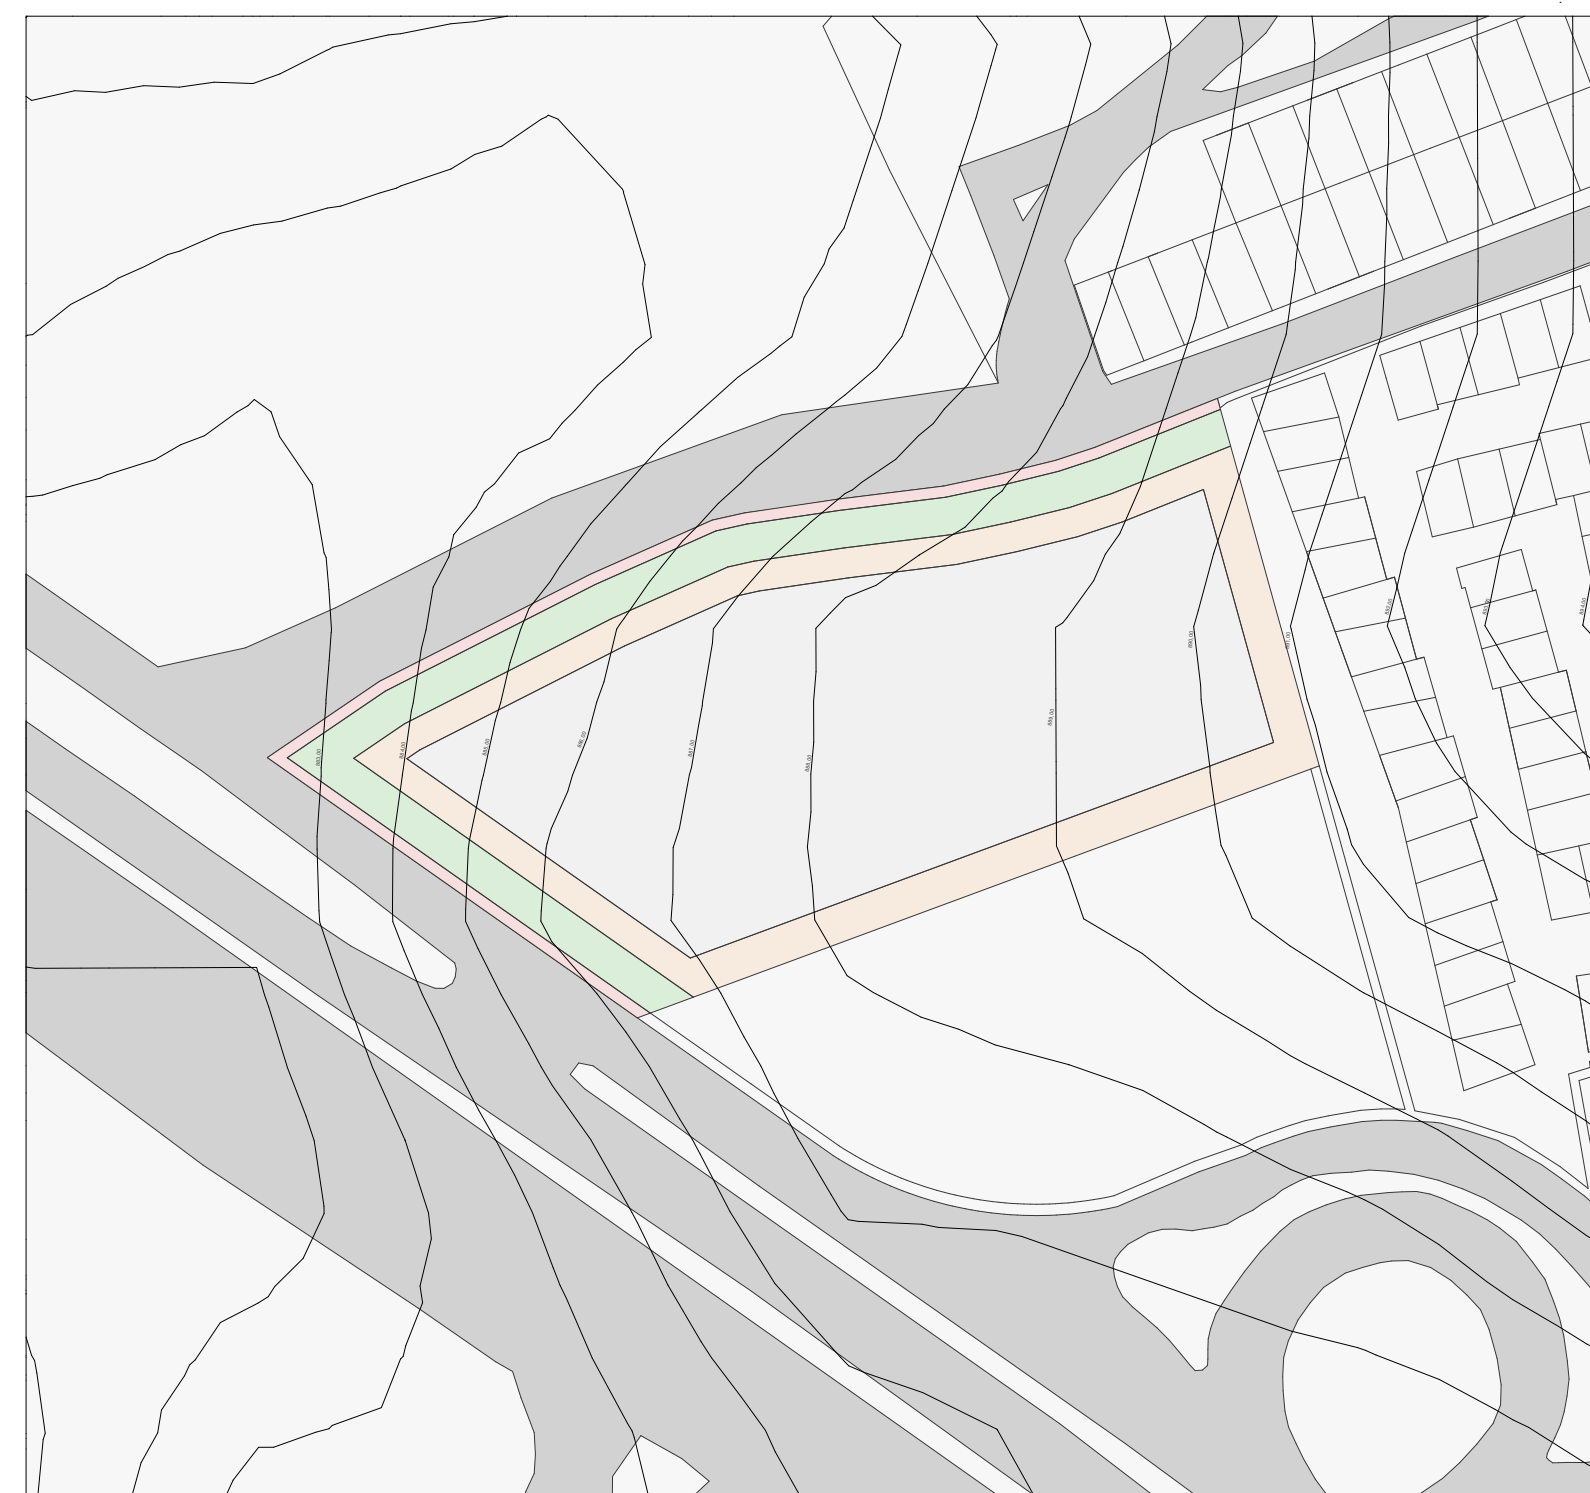

PLANTA DE INSTALACIONES SANITARIAS



1:250 PLANTA SALIDAS DE EMERGENCIA

1:250



PROYECTO:
LADERA 360
 Residencia Universitaria
 LOCALIZACIÓN: Floridablanca, Santander
 ESTUDIANTE: Luisa Fernanda Lizcano Garcia
 Jhoan Sebastian Vanegas Socha

CONTIENE:
 PLANTAS TÉCNICAS
 ESCALA: 1:200
 ARCHIVO: PROYECTO DE GRADO II

ARQUITECTO:
 CARLOS GAMBOA
 SEMESTRE:
 PROYECTO DE GRADO II

CONVENCIONES:

PLANO
L12
 DE
12