

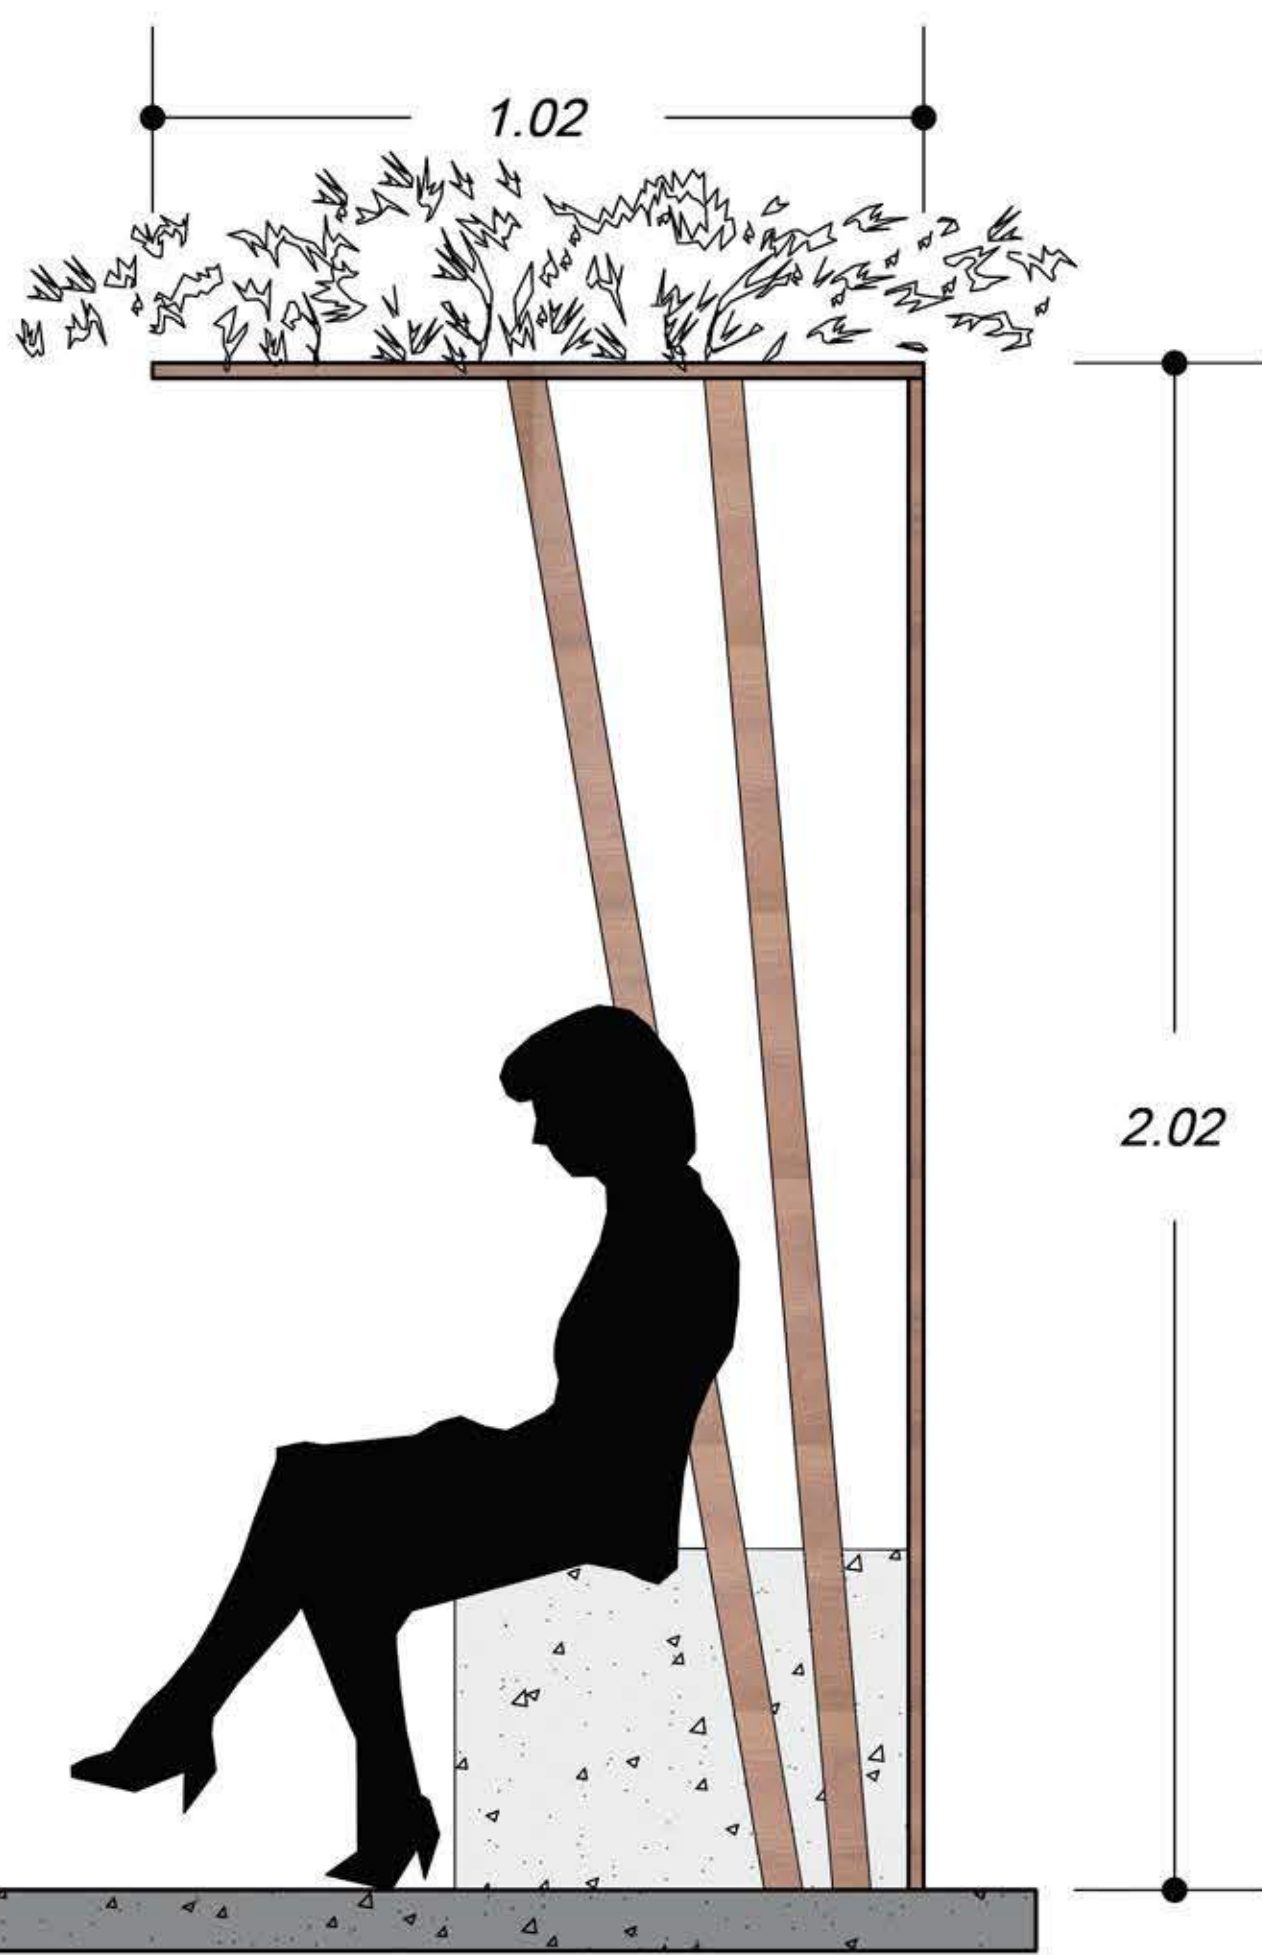
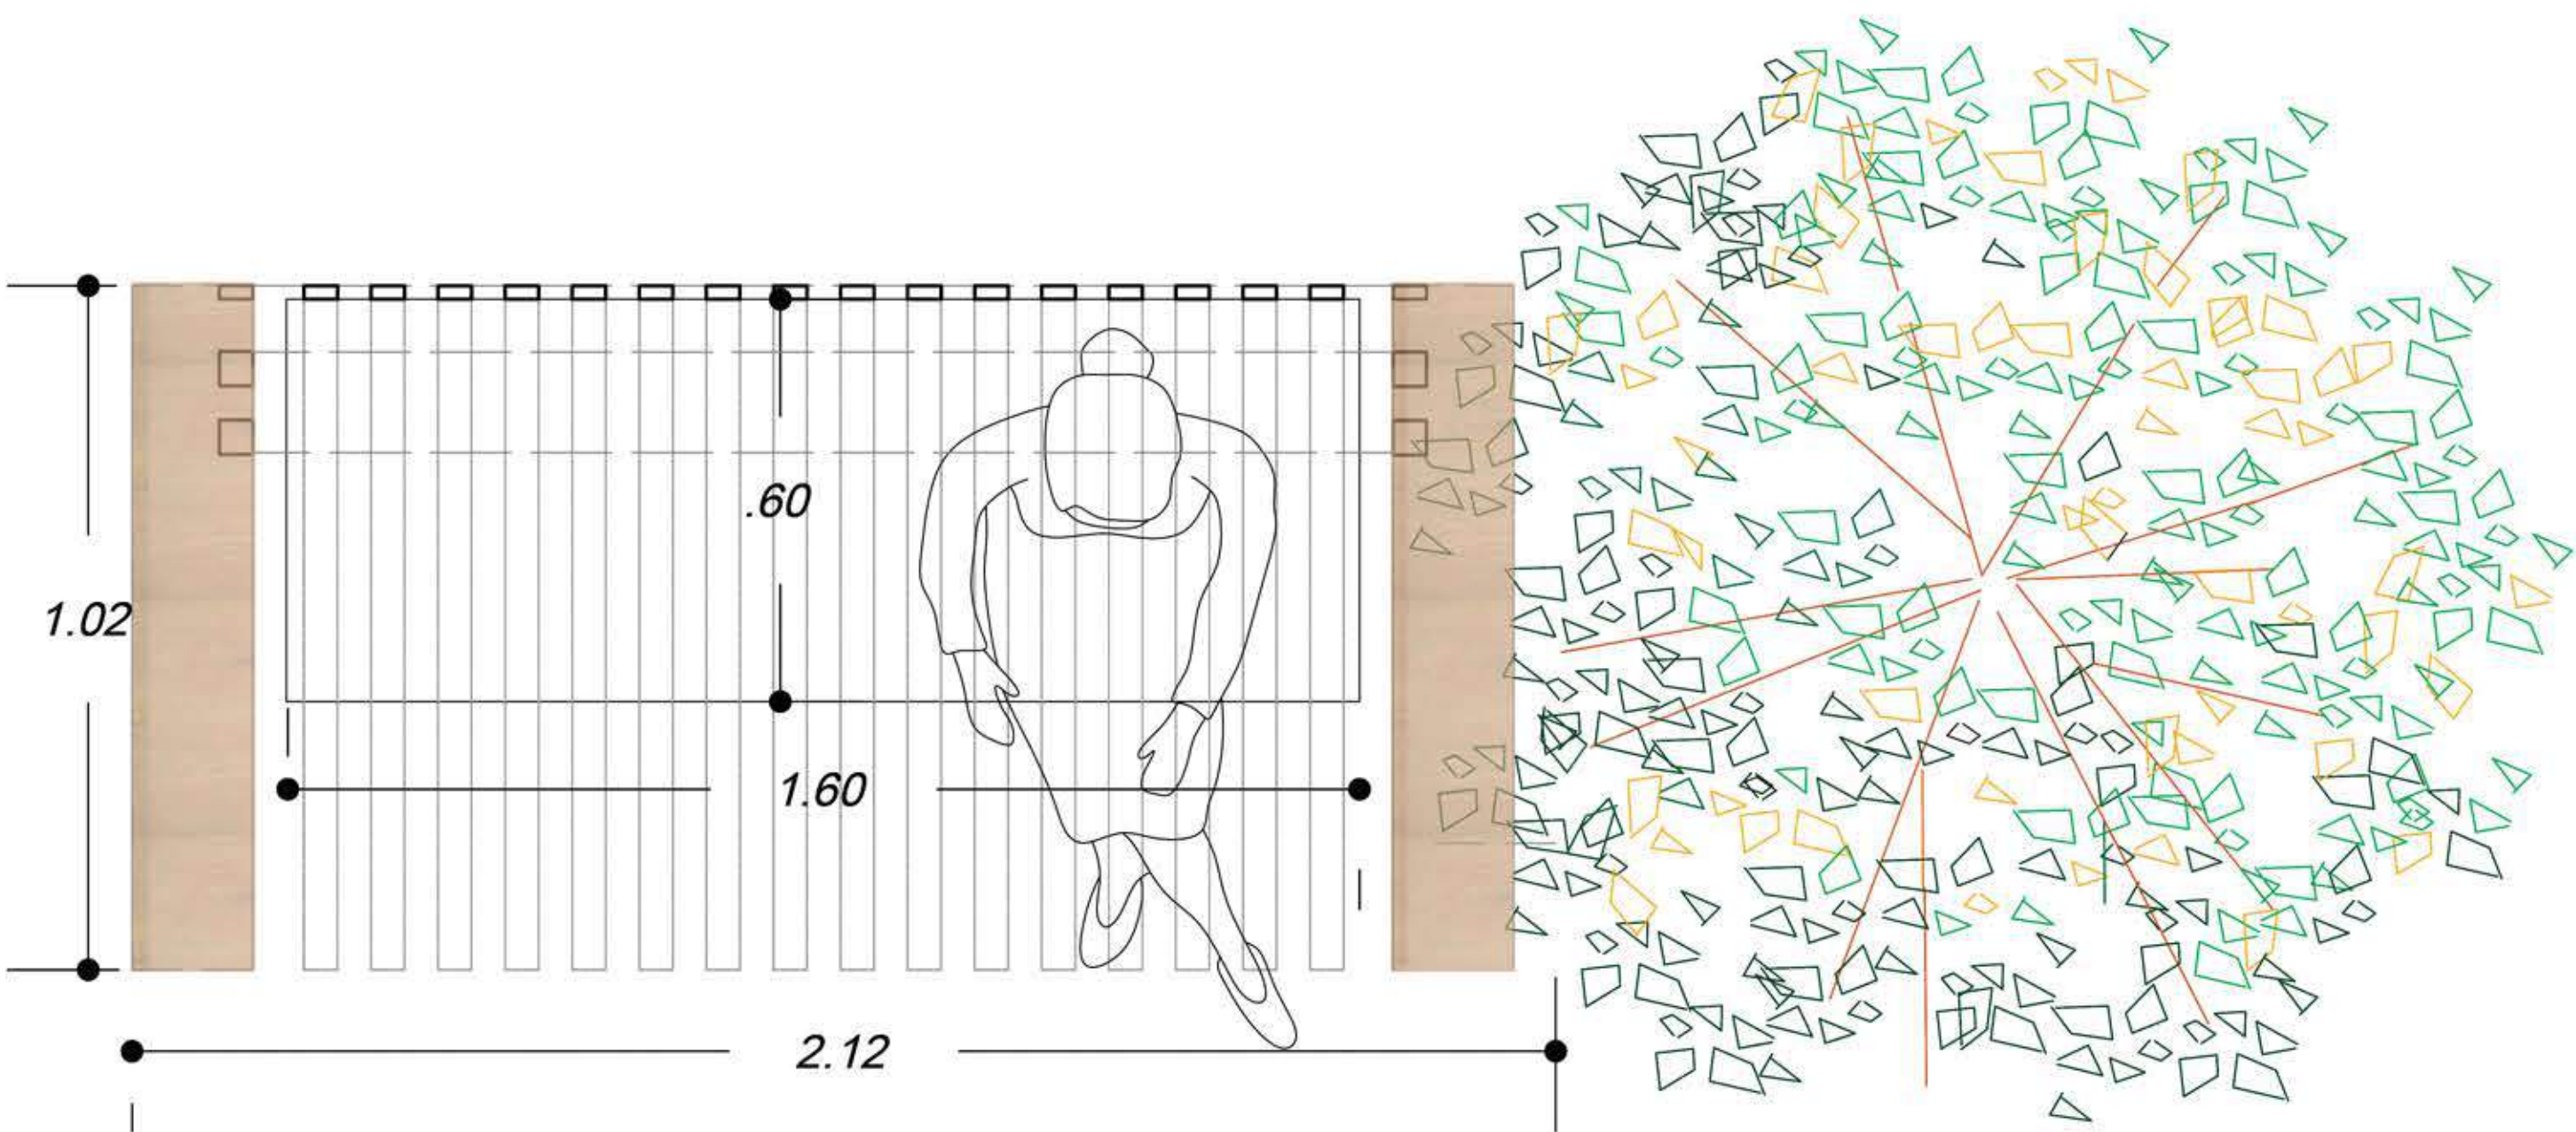


PROPUESTA ESQUEMATICA DE MOBILIARIO URBANO ESC:1:10

BANCA

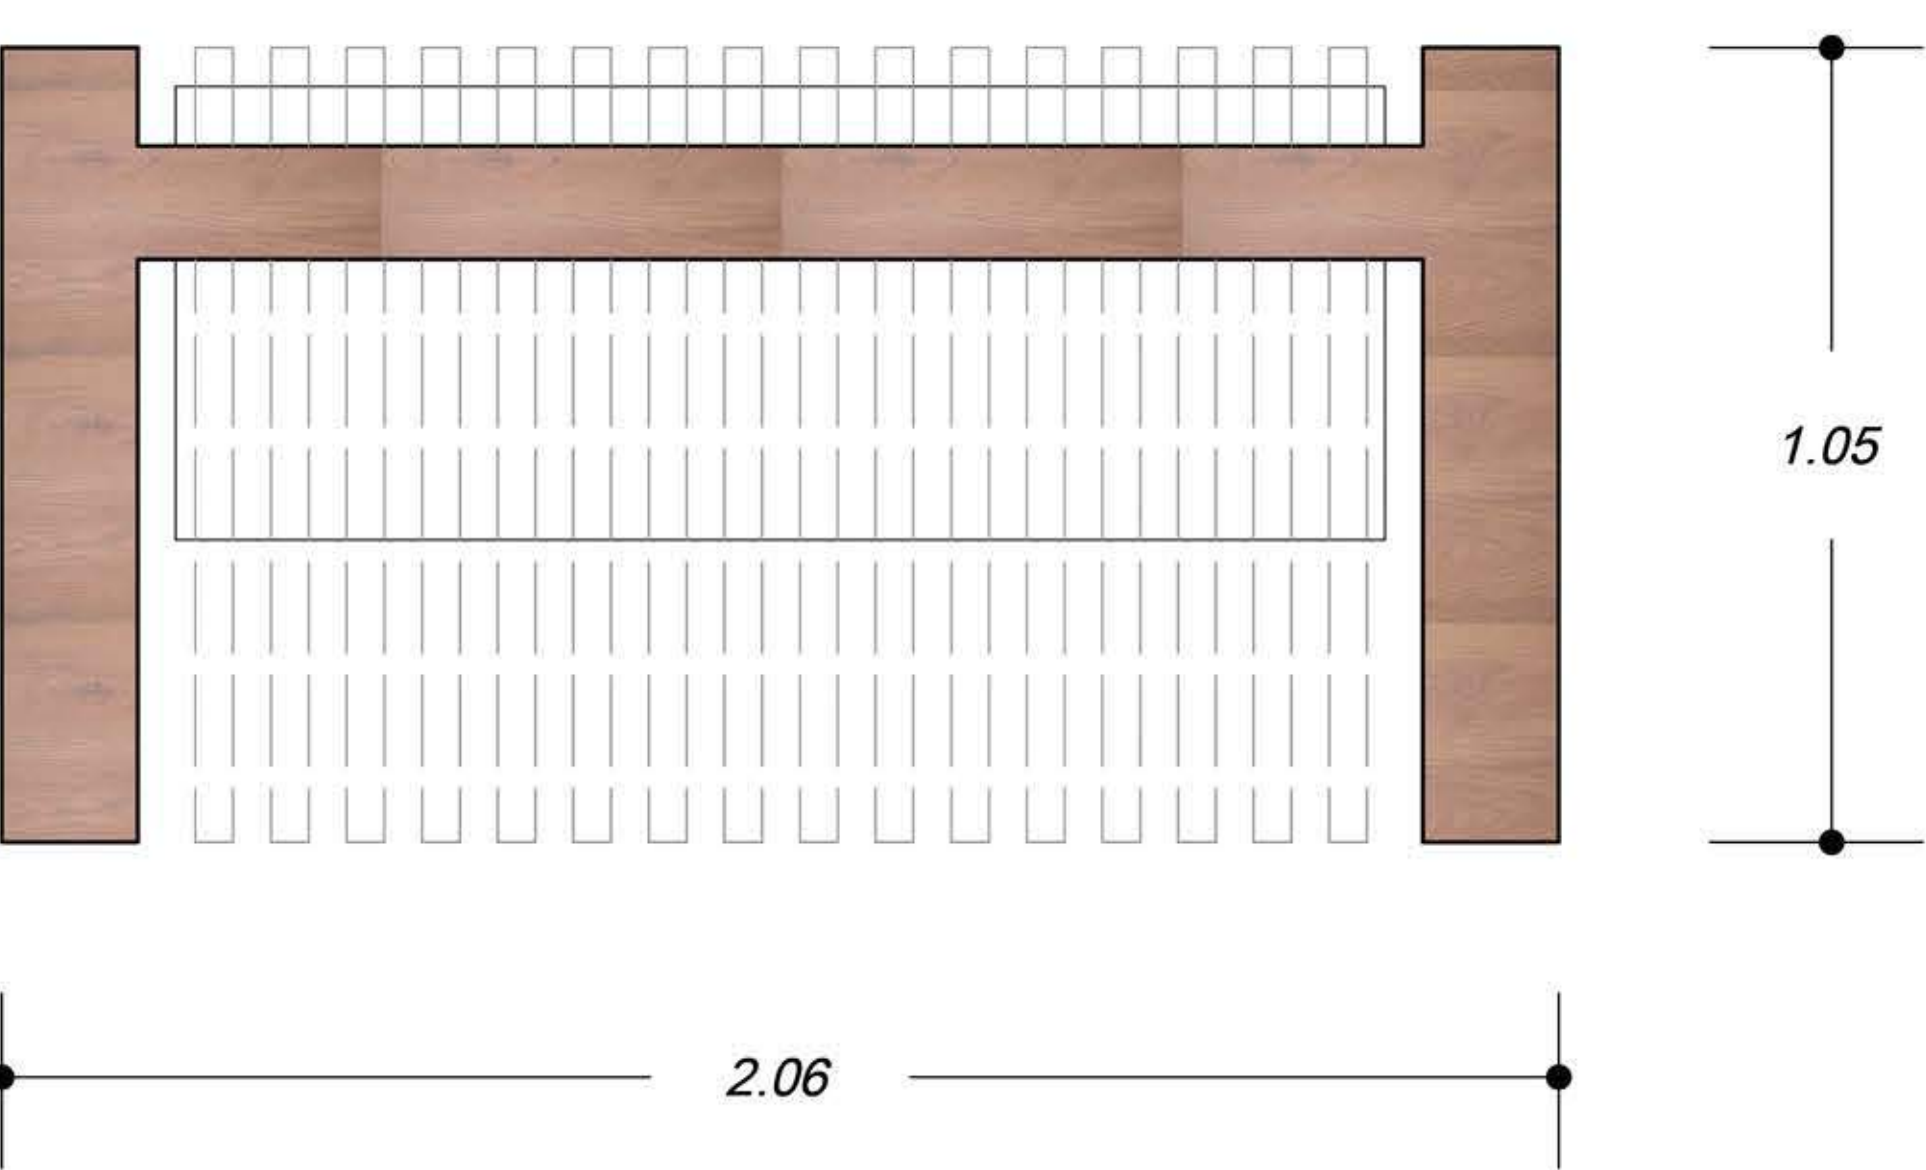

ALZADO LATERAL IZQ

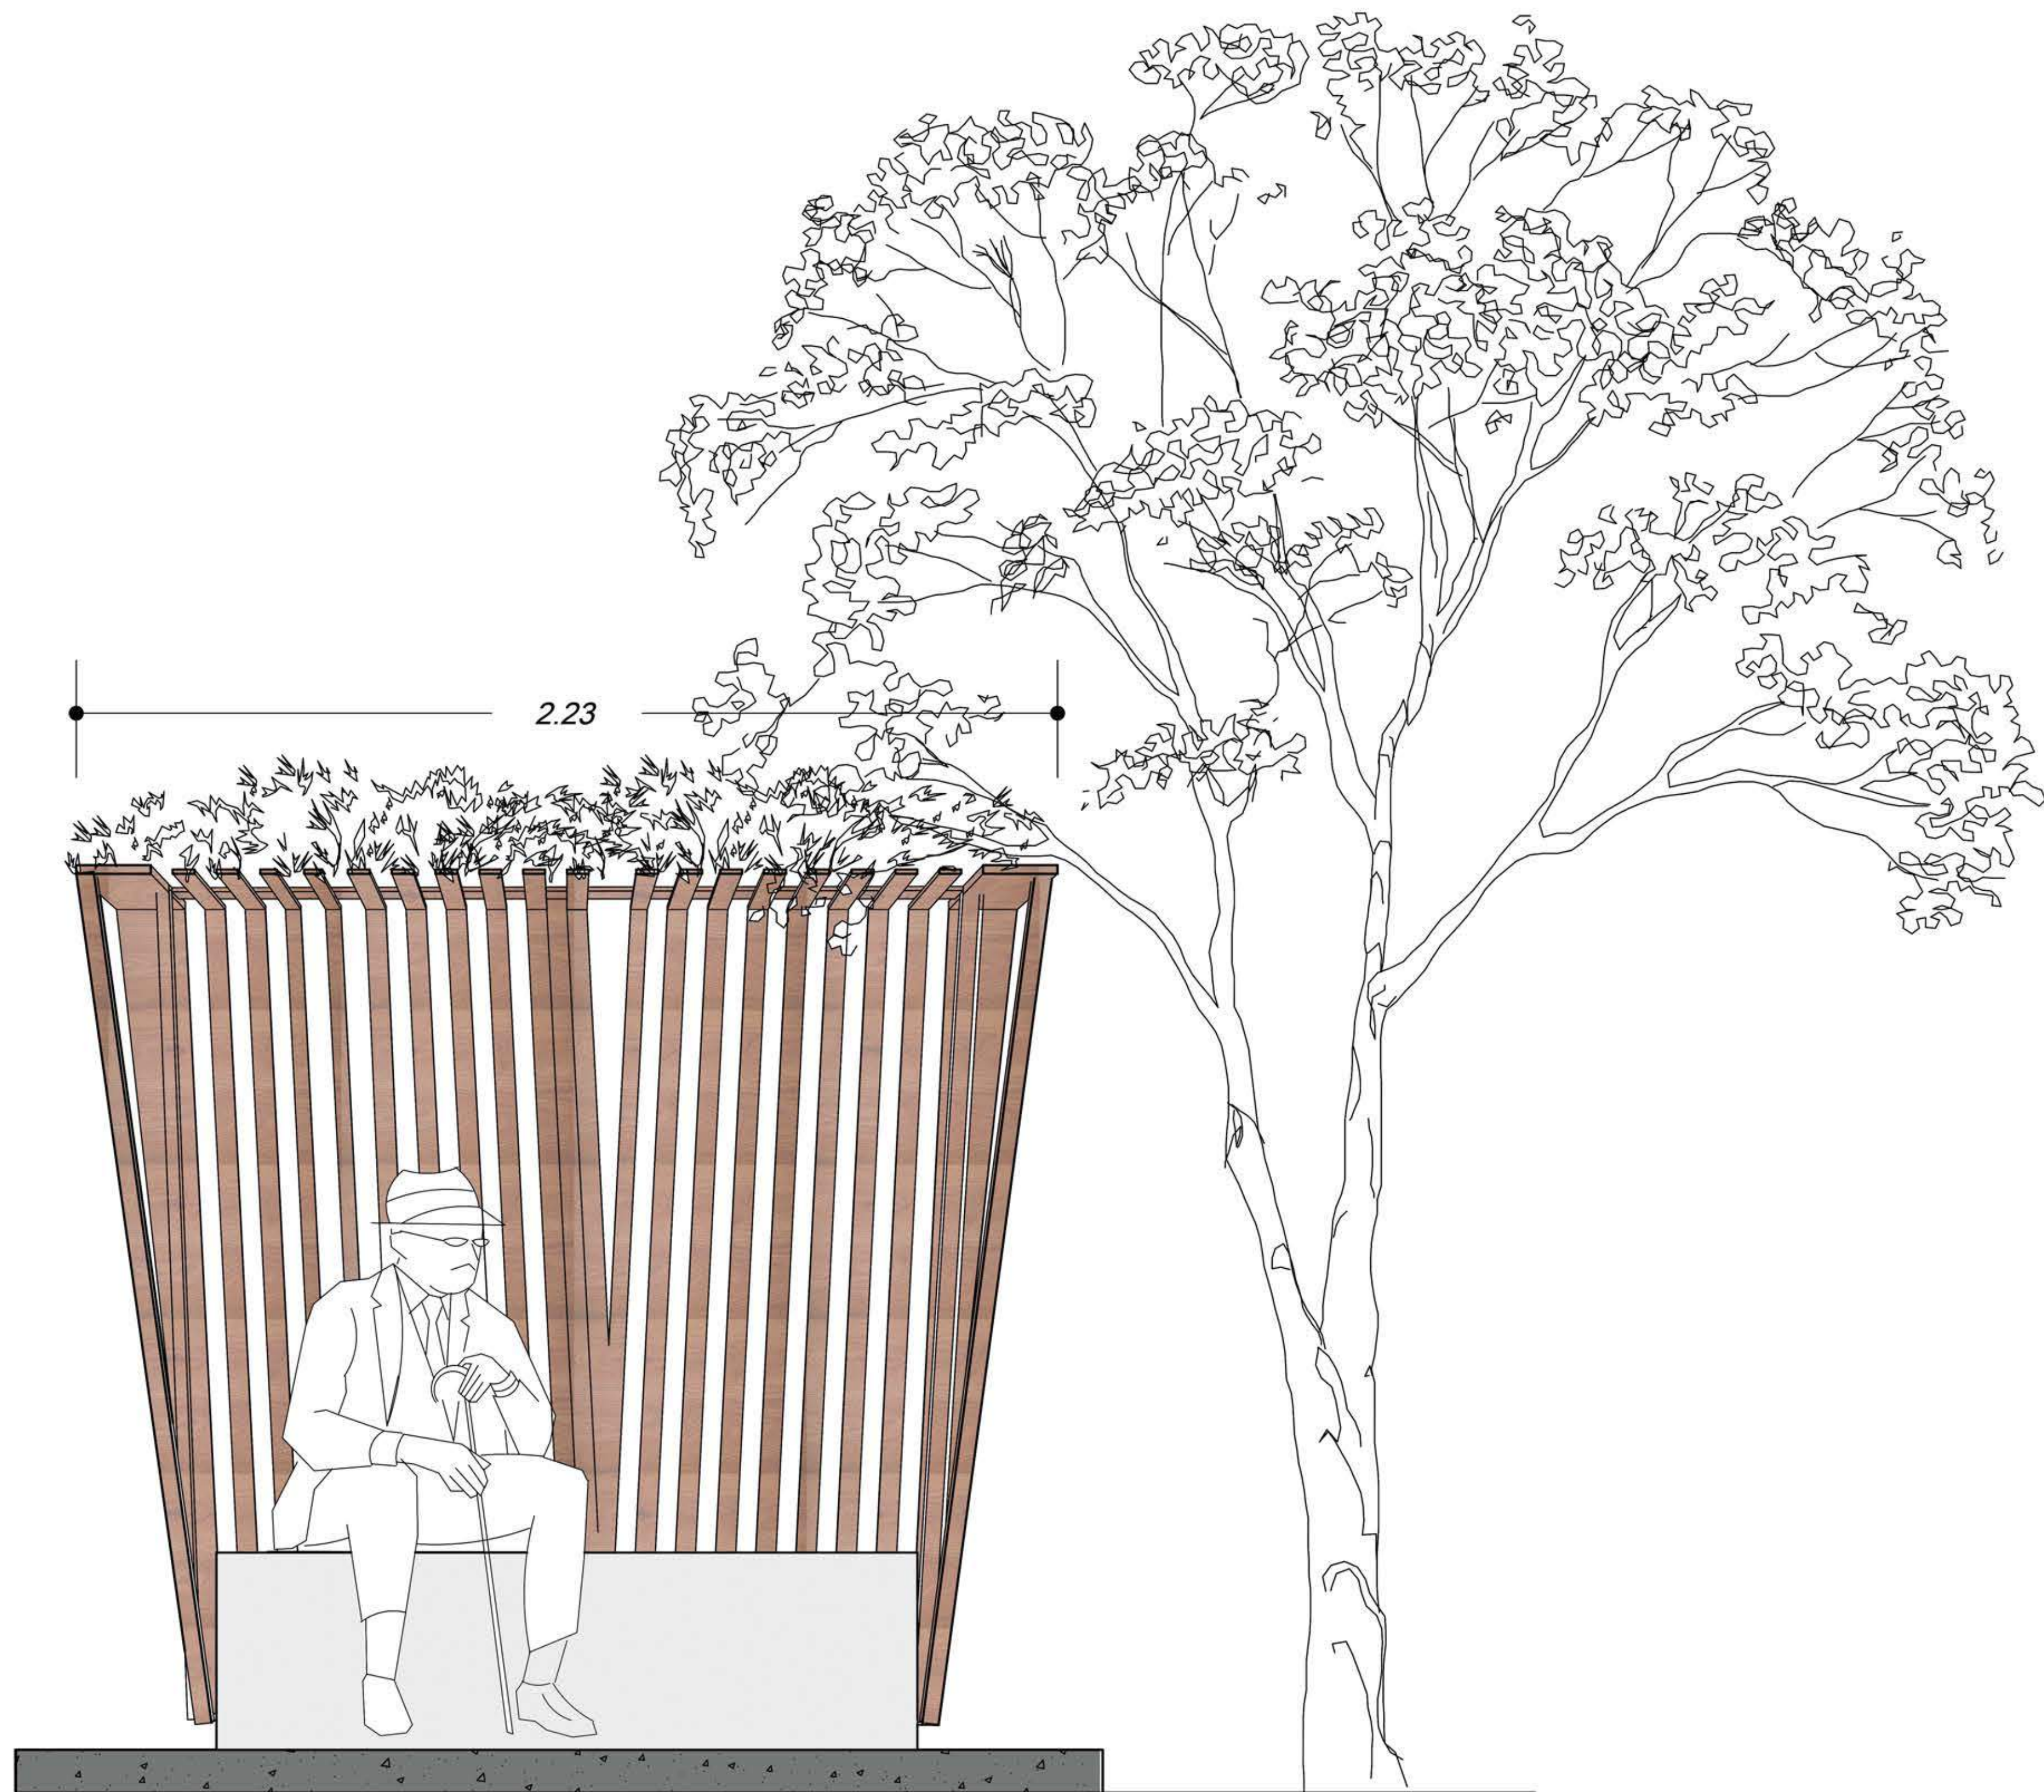

ALZADO FRONTAL