



PROPUESTA ESQUEMATICA DE MOBILIARIO URBANO ESC:1:25


PLANO DE LUMINARIA

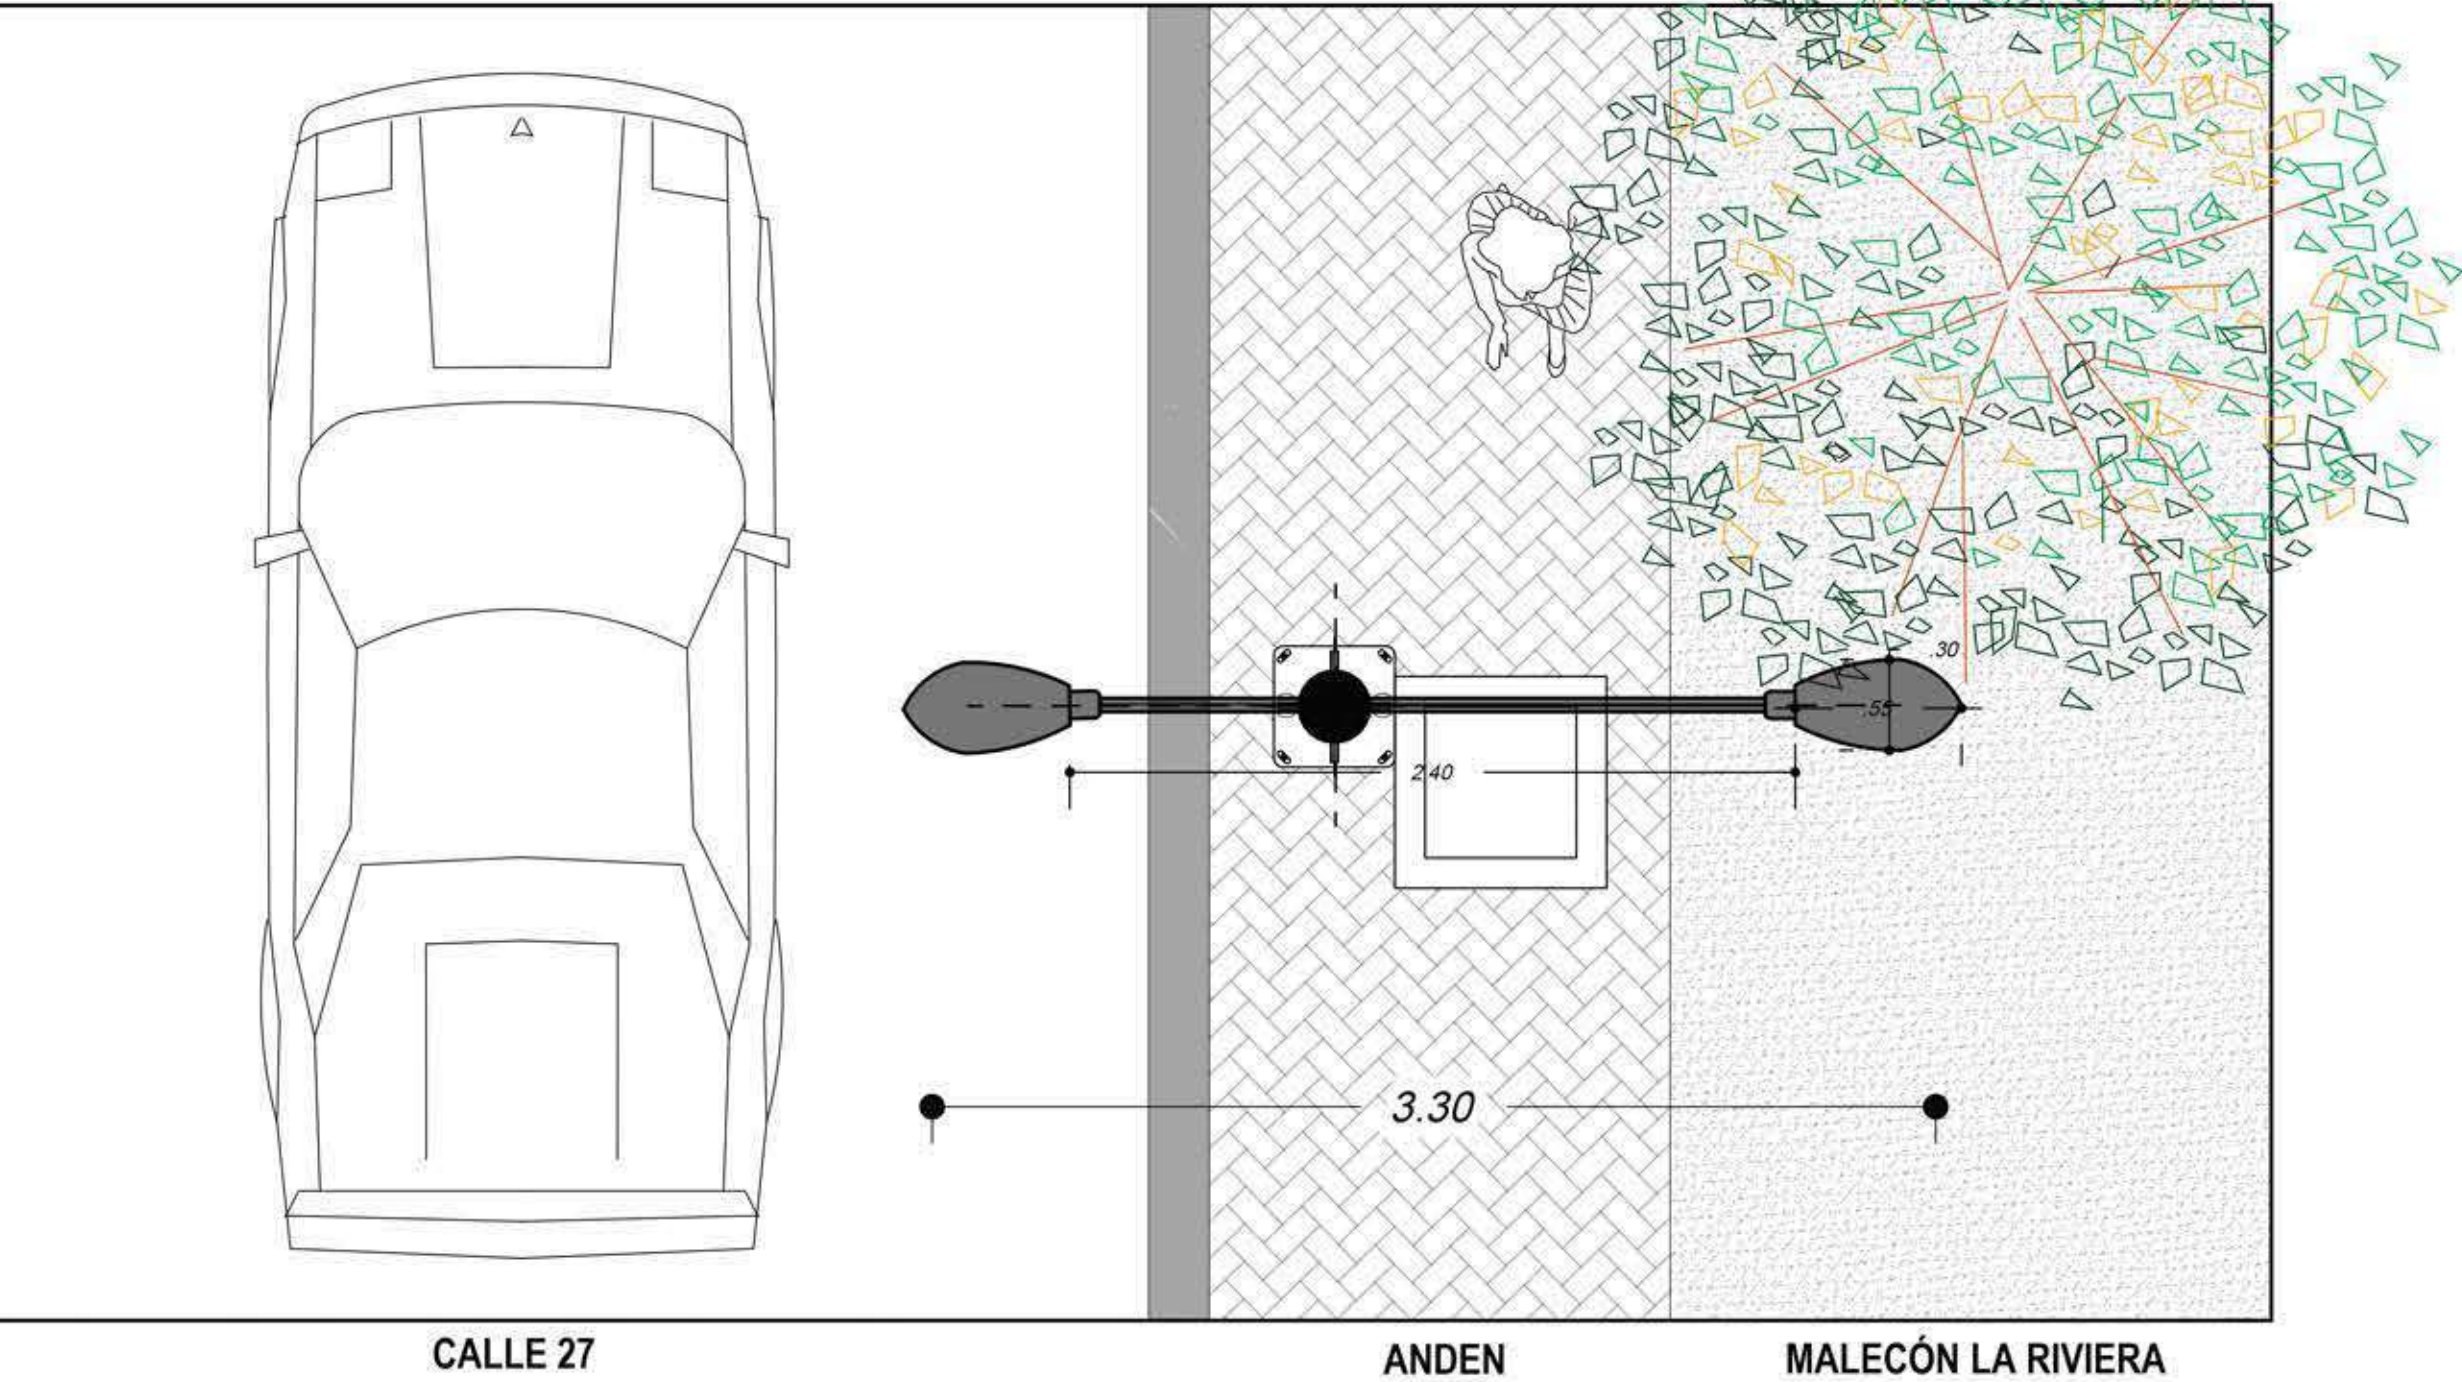

VISTA FRONTAL

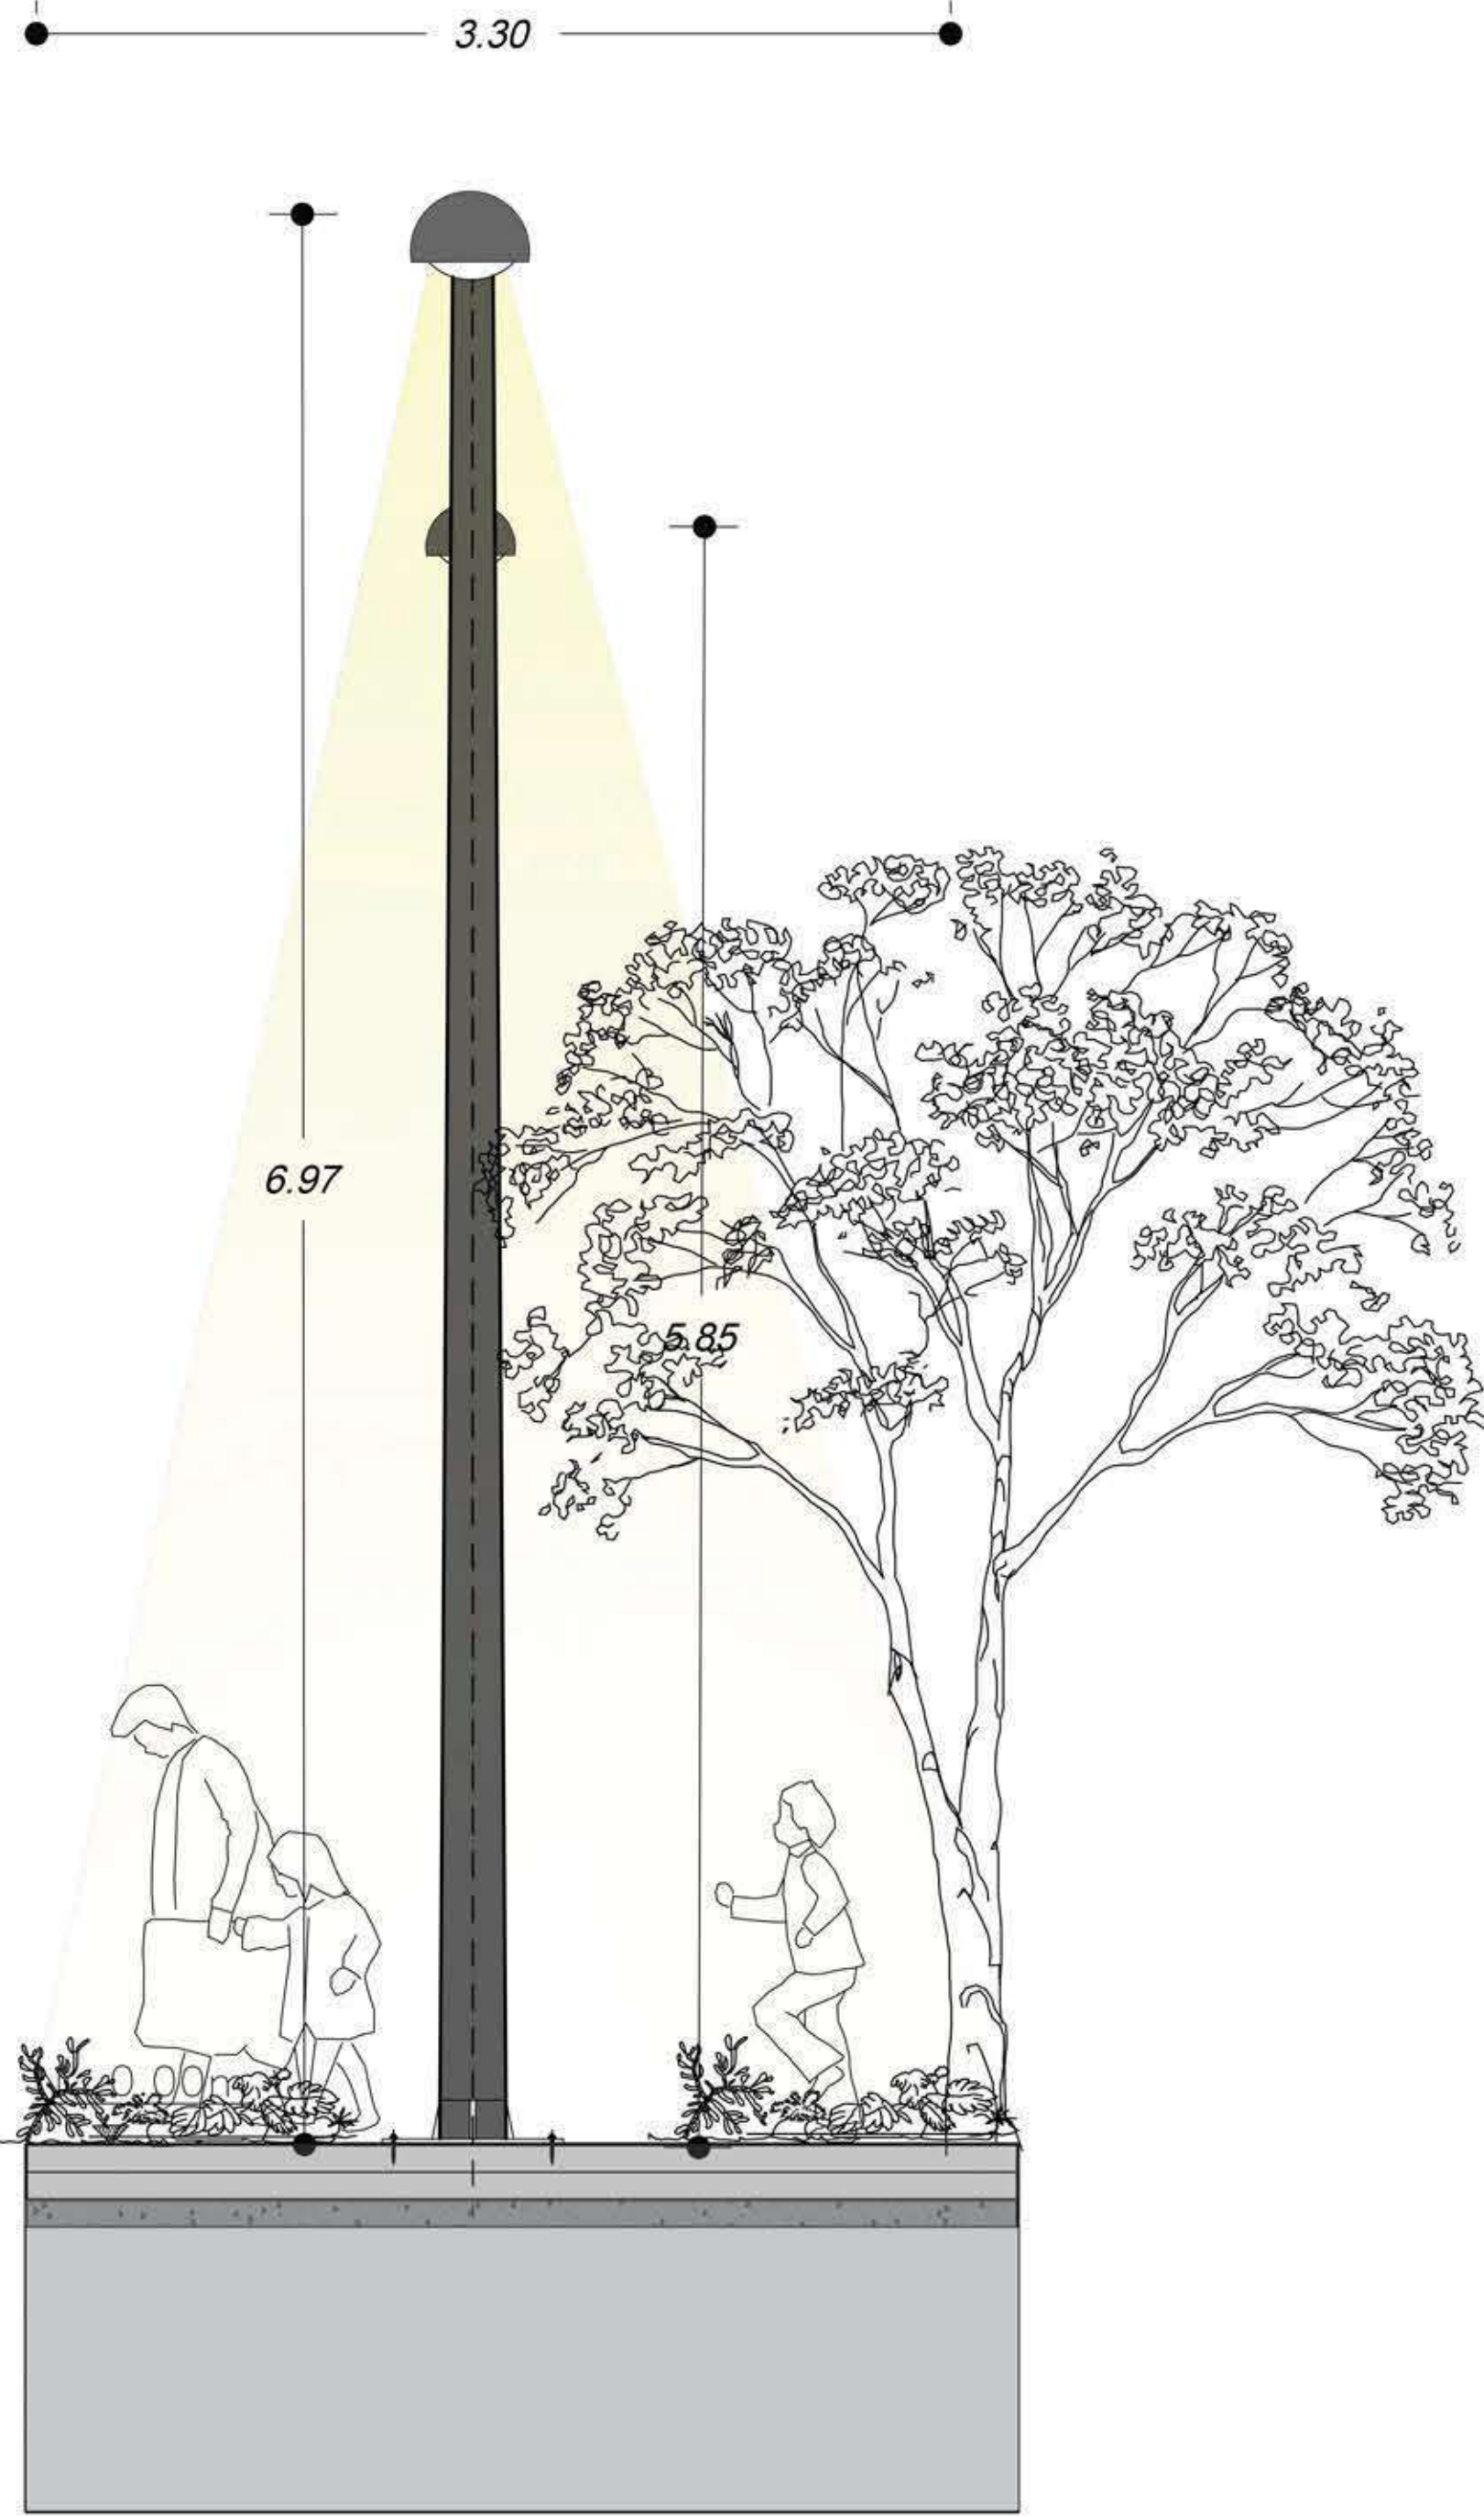

VISTA LATERAL

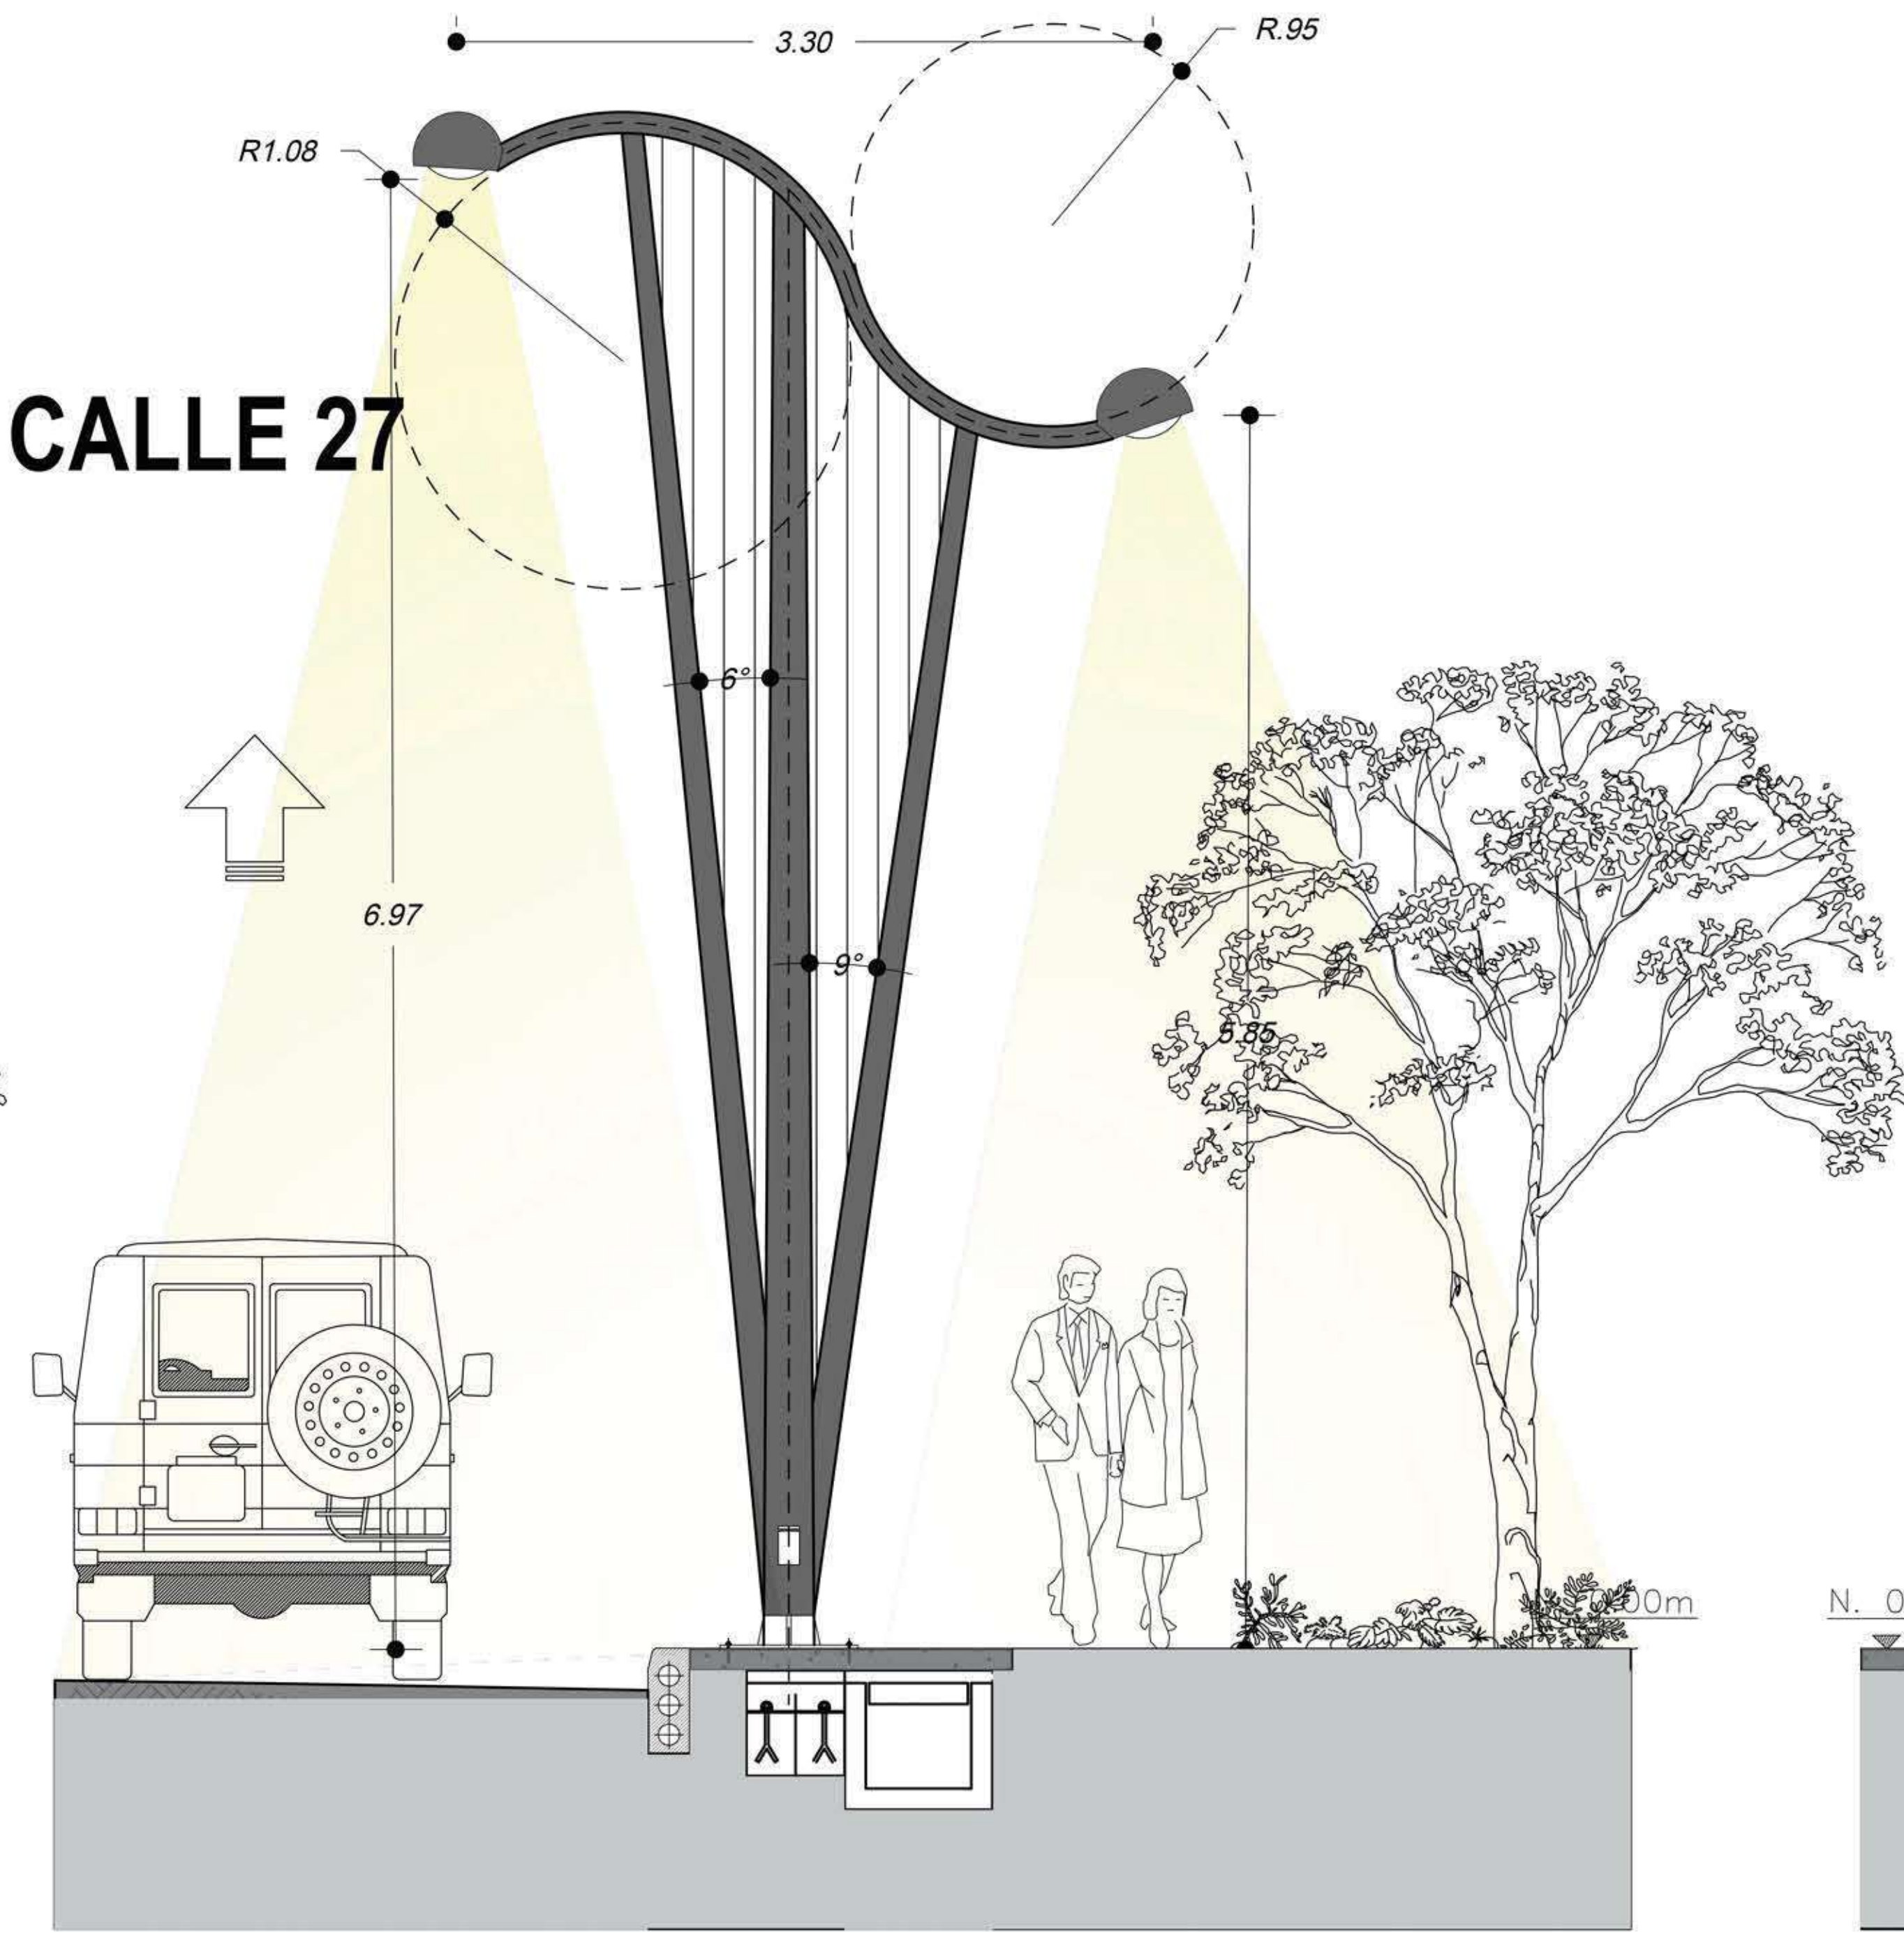

DESPIECE DE LUMINARIA

