



DETALLE PISO DE JUEGOS CAUCHO RECICLADO

PLANTA PISO DE JUEGOS

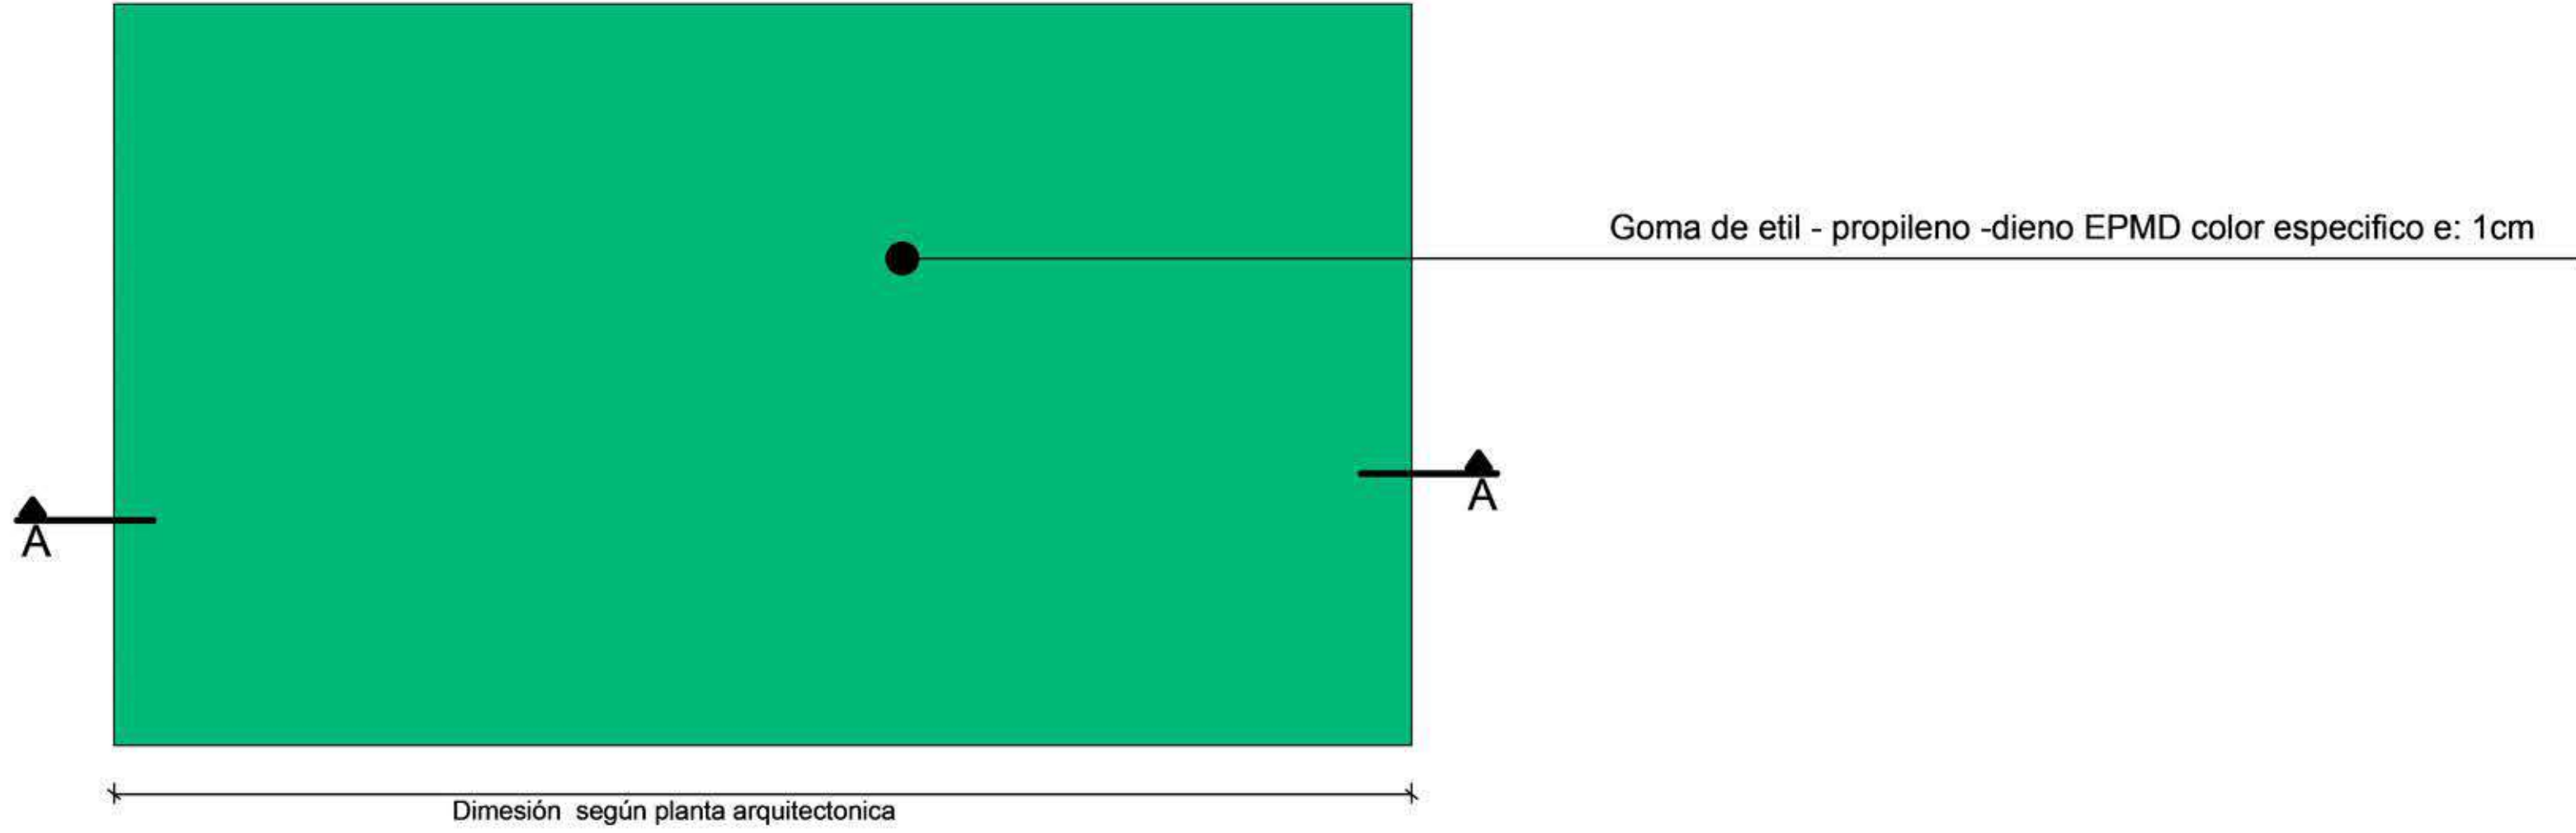


CORTE A-A

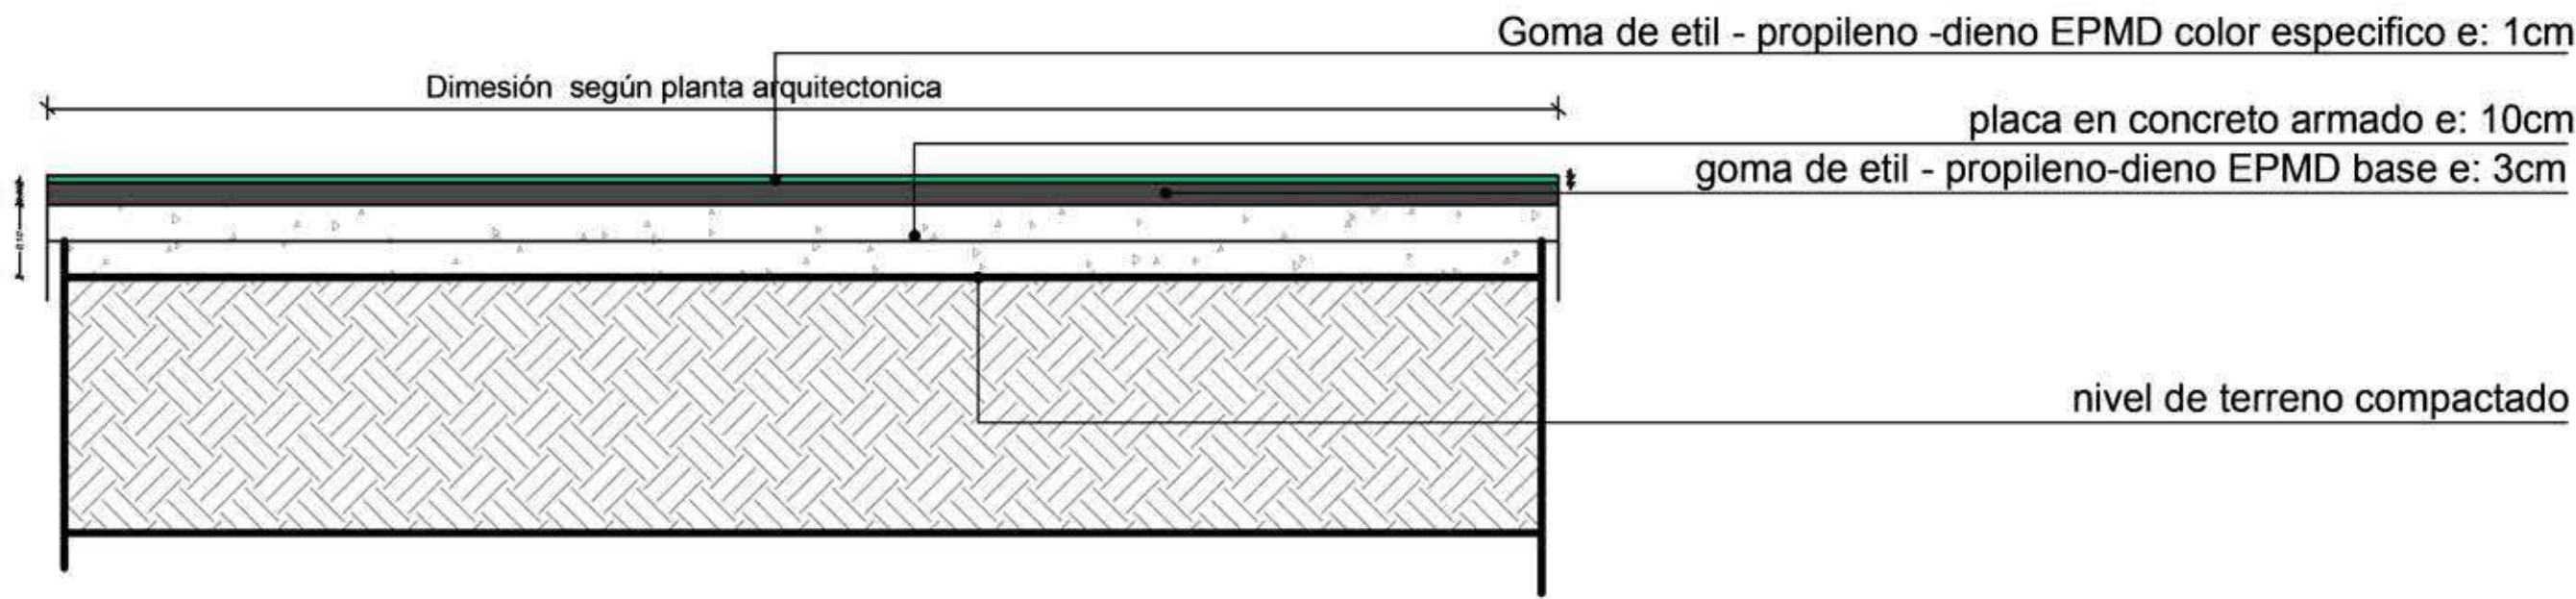

DETALLE VADO PEATONAL

PLANTA VADO PEATONAL

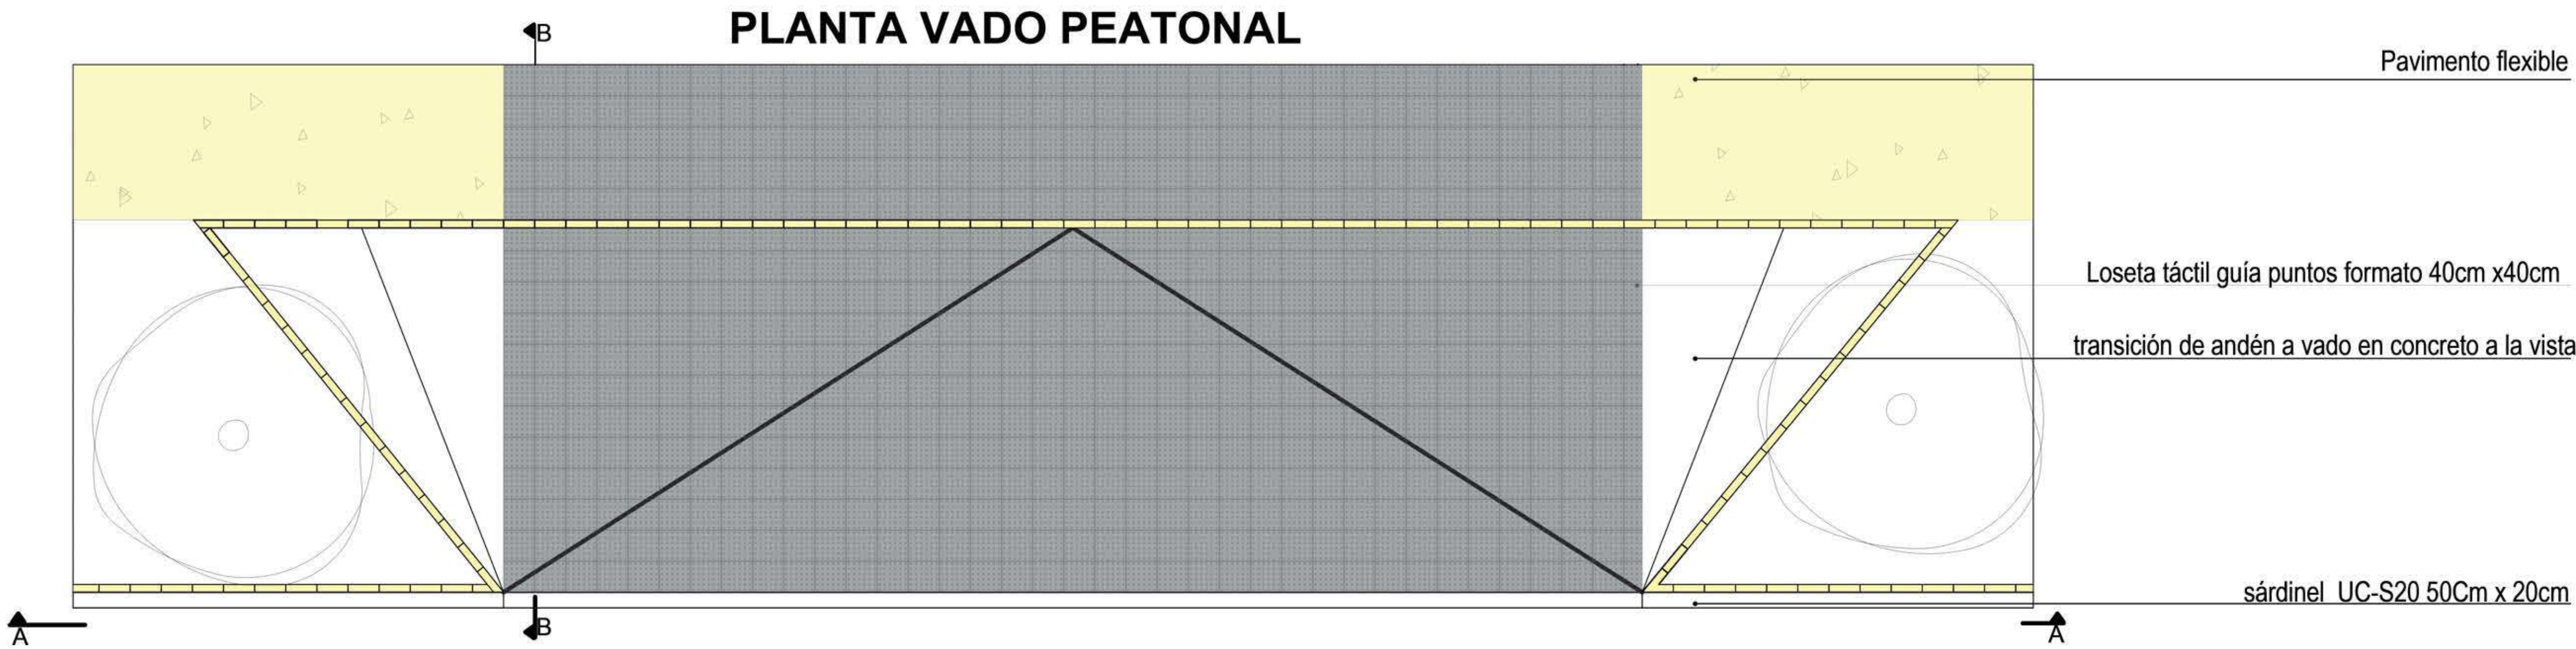

CORTE A-A



CORTE B-B

