


MALECÓN ACTUAL ESC:1:10000



MALECÓN ACTUAL ESC:1:5000

SECTOR 2

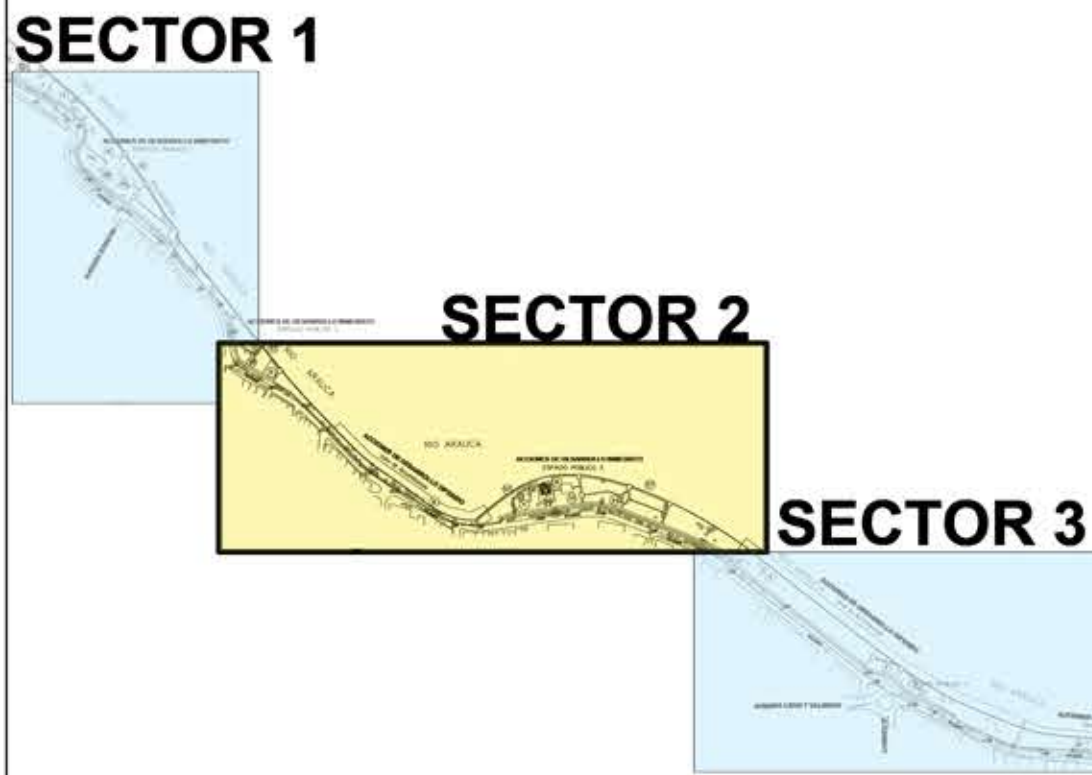

MALECÓN ACTUAL SECTOR 2

ESPACIO PÚBLICO 3 ESC:1:2000



PLANTA GENERAL ESPACIO PÚBLICO 3 ESC:1:400


- CONVENCIONES
- Arboles Existentes
 - Arboles de Sombra
 - Arboles de Oxigenación
 - Arboles Ornamentales
 - Arboles Ribereños
 - Arbustos
 - Arboles Zona No Inundable



RONDA HÍDRICA DE PROTECCIÓN ESC:1:1000



ESTANCIAS MALECÓN ESC: 1:1000

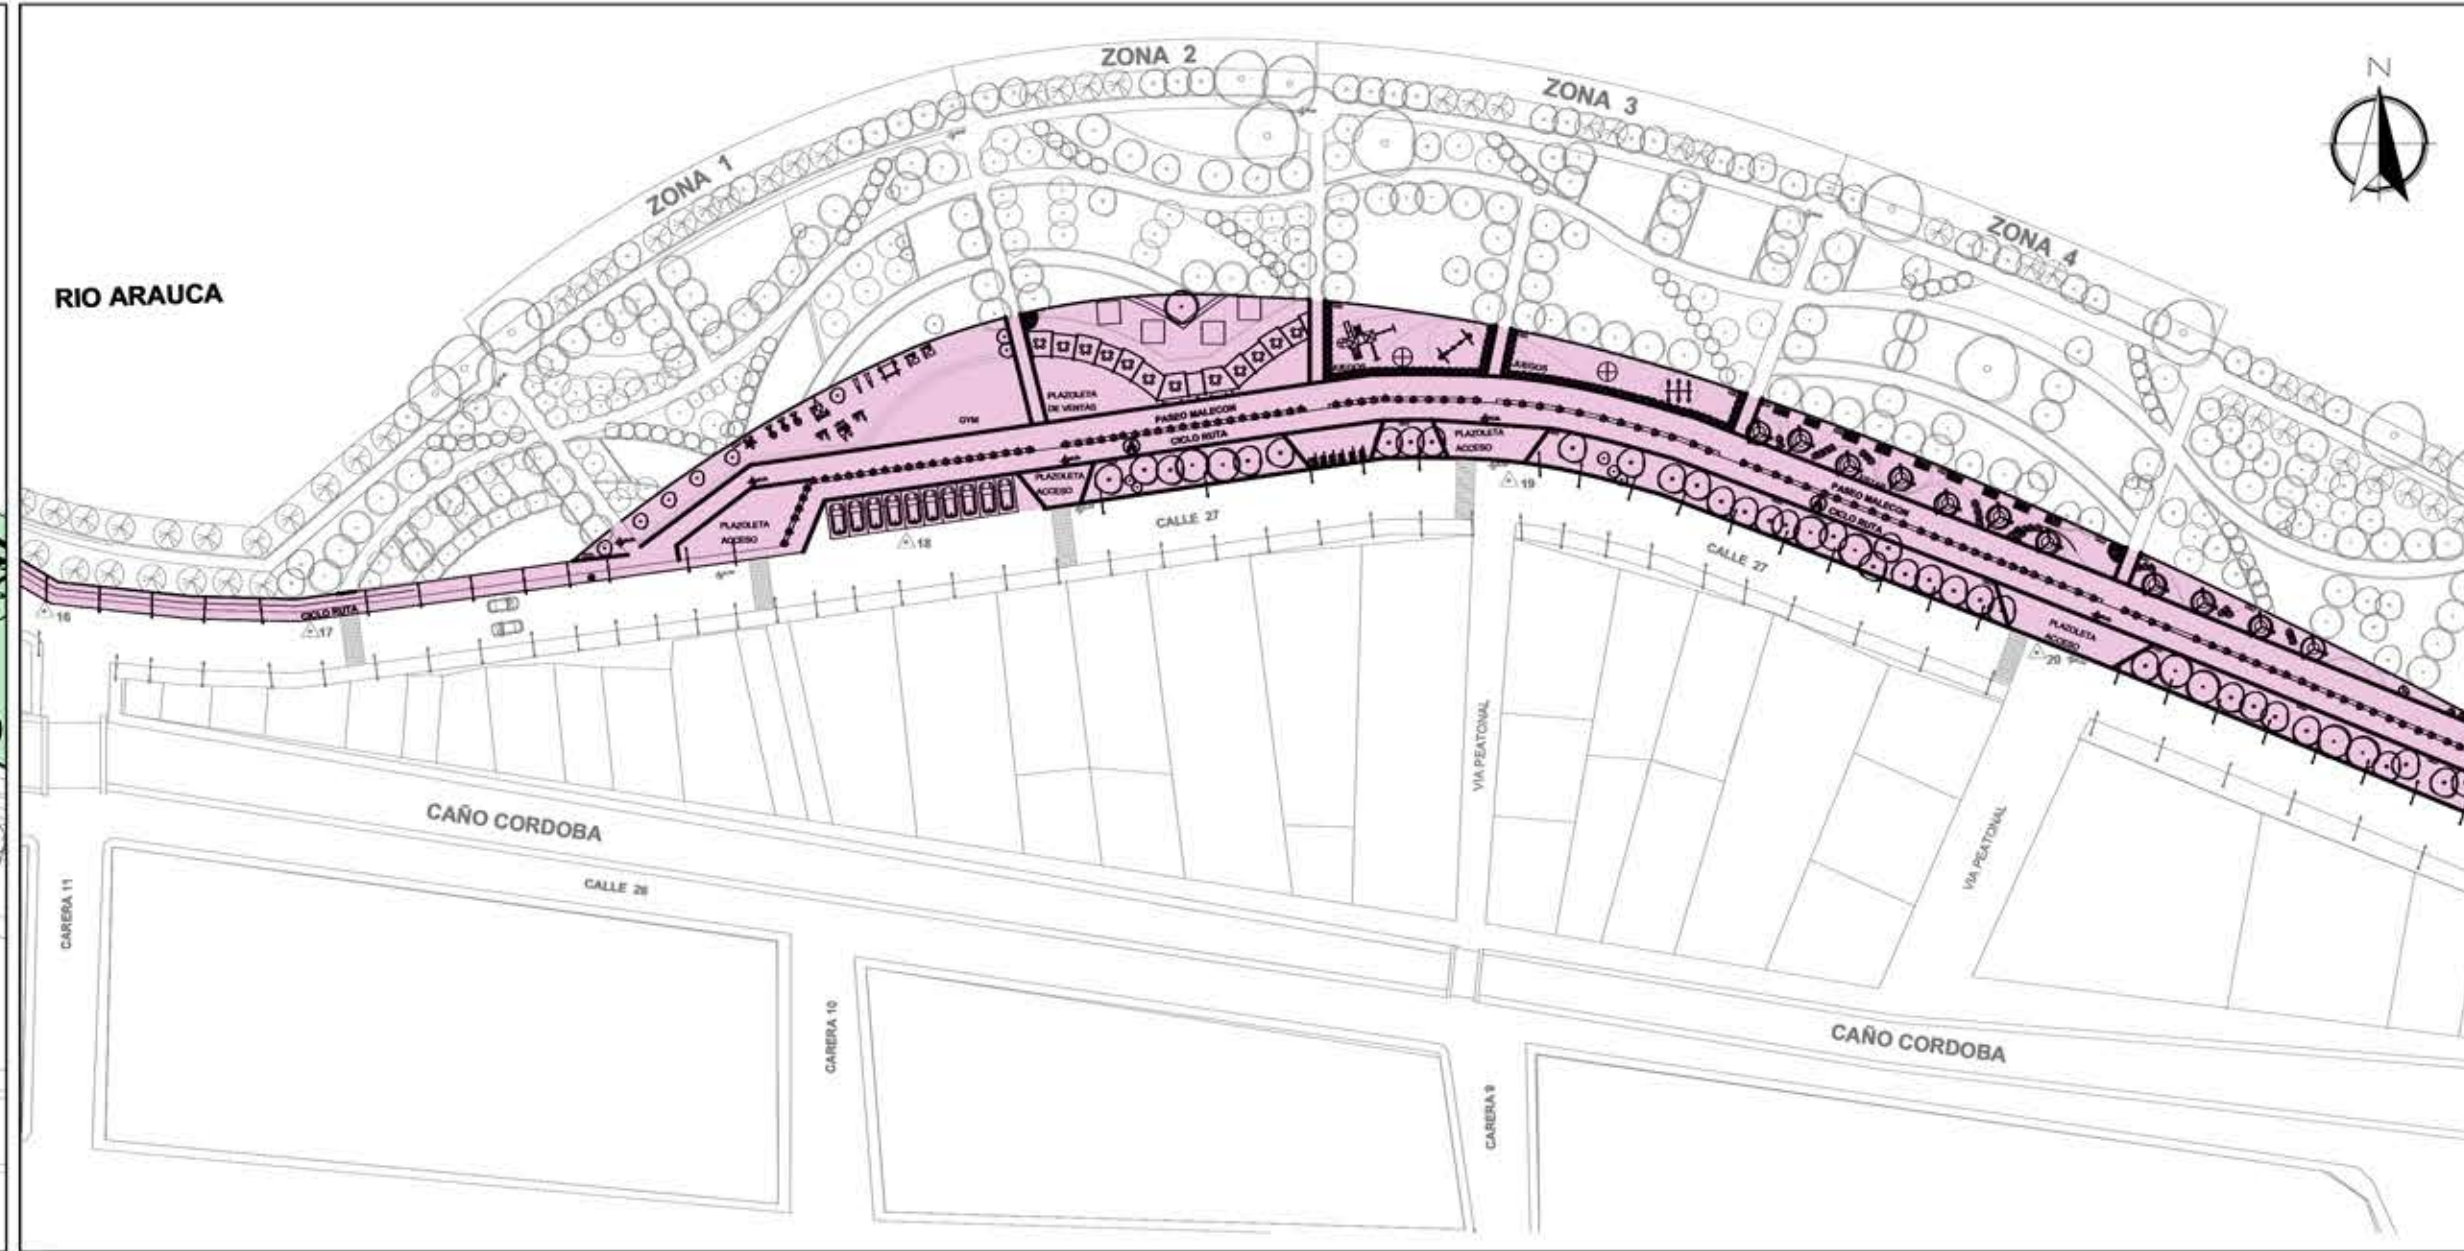

GEOMETRIA SENDEROS ESC:1 :1000

